

BERGAMO

Impianto semaforico n°94 intersezione via Papa Giovanni - Maj - Paleocapa

GRUPPI		FASE																	
		FASE1			FASE2						FASE3						FASE BRT		
		passi																	
		1	2	3	4	5	6	7	8	9	10	11	12	13	14	15	16	17	18
viale Papa Giovanni verso stazione A	1																		
viale Papa Giovanni verso centro città B	2	onda verde con impianto n°98																	
svolta a sinistra di viale Papa Giovanni verso via Paleocapa C	3	GL	GL	GL	GL	GL	GL												
via Maj D	4																		
svolta a destra di viale Papa Giovanni verso via Paleocapa E	5	GL	GL	GL															
Corsia Bus / Preferenziale BRT F	6																		
attraversamento pedonale su via Paleocapa P1	7																		
attraversamento pedonale su via Papa Giovanni lato stazione P2	8																		
attraversamento pedonale su via Maj P3	9																		
attraversamento pedonale su via Papa Giovanni lato centro città P4	9																		

TOT senza BRT	104
	99
	104
	80

programma tempi 1 PR1 9 12 2 11 4 2 1 10 4 3 9 18 11 4 4 20 4 2

programma tempi 2 PR2 9 12 2 11 4 2 1 10 4 3 9 18 6 4 4 20 4 2

programma tempi 3 PR3 9 12 2 13 4 2 1 10 4 3 9 18 9 4 4 20 4 2

programma tempi 4 PR4 9 12 2 5 4 2 1 6 4 3 9 14 1 4 4 20 4 2


programma tempi PR1 da lunedì a venerdì dalle 06.30 alle 10.00

programma tempi PR2 da lunedì a venerdì dalle 10.00 alle 16.00 e dalle 20.30 alle 23.00 + sabato e domenica dalle 6.30 alle 23.00

programma tempi PR3 da lunedì a venerdì dalle 16.00 alle 20.30

programma tempi PR4 (notturno) tutti i giorni dalle 23.00 alle 06.30

sfasamento prog1= 55 sfasamento prog2= 50 sfasamento prog3= 72 sfasamento prog4= 42

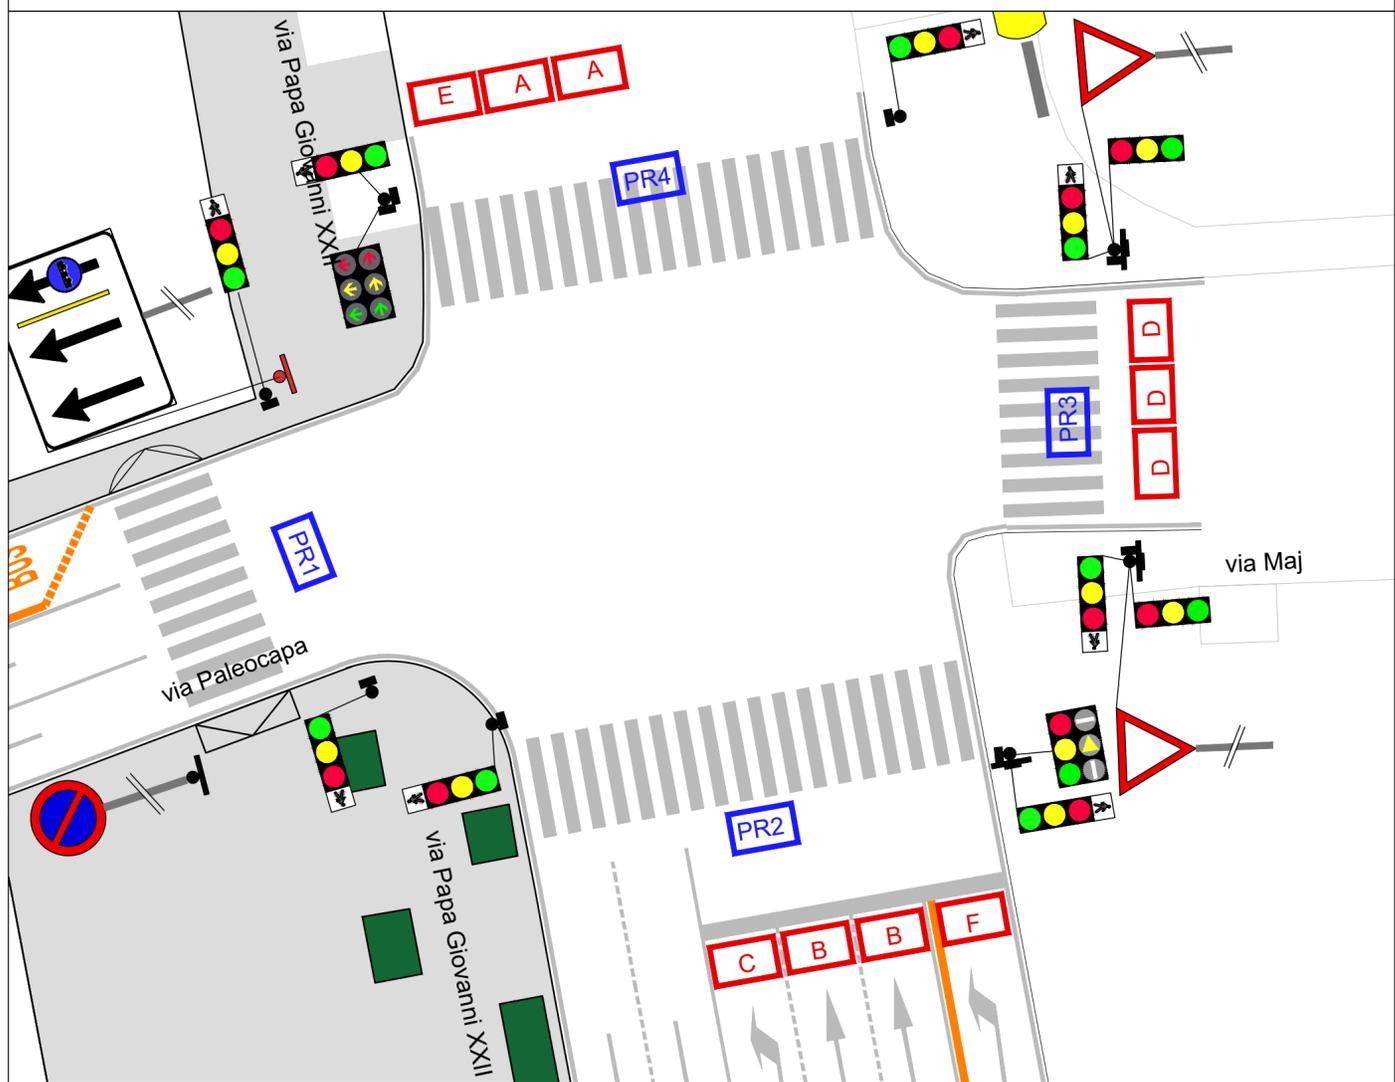

Planimetria intersezione Papa Giovanni - Maj - Paleocapa di dettaglio 1:200



SOGGETTO ATTUATORE DI PRIMO LIVELLO

COMUNE DI BERGAMO
Piazza Giacomo Matteotti, 27 - 24122 Bergamo (BG)

SOGGETTO ATTUATORE DI SECONDO LIVELLO

Atb
ATB Mobilità S.p.A.
Via Gleno, 13 - 24125 Bergamo (BG)

REALIZZAZIONE DI UN SISTEMA E-BRT TRA I COMUNI DI BERGAMO, DALMINE E VERDELLINO

PROGETTO DEFINITIVO

CUP: H11B21006730001 - CIG: 9562909A25

APPALTATORE

[VITALI] Vitali S.p.A.
via Lombardia 2/A
20068 -Peschiera Borromeo (MI)
your construction partner

PROGETTISTI

Capogruppo/mandataria: **ARTELIA** Passion & Solutions Italia
Piazza G. Marconi 25
00144 - Roma (RM)

IL PROGETTISTA: Ing. Arch. Giovanni Zalocco

IL PROGETTISTA E RESPONSABILE DELL'INTEGRAZIONE: Ing. Marco Gonella

IL RESPONSABILE UNICO DEL PROCEDIMENTO: Ing. C. Rita Donato

A	Novembre 2023	EMISSIONE	Francesco Vallarino	Francesco Rebora	Marco Gonella
REV	DATA	TIPO DI EMISSIONE	REDATTO	CONTROLLATO	APPROVATO/AUTORIZZATO

SEMAFORIZZAZIONE

Tavola semaforizzazione 2

Impianto semaforico n 94 - intersezione Papa Giovanni - Maj - Paleocapa

IDENTIFICAZIONE ELABORATO										SCALA: 1:200	
Commissa	Lotto	Fase	Tratto	Typo doc.	Disciplina / WBS 1-2	Progressivo doc	Revisione			DATA: NOVEMBRE 2023	
B23D	00	D00	P9	T S B R C 0		002	A				