


comune: Bergamo
impianto semaforico n°88 intersezione via Paleocopa - via Paglia

				FASE1				FASE2				FASEBRT			
				passi											
gruppi				1	2	3	4	5	6	7	8	9	10	11	12
via Paleocopa A				1											
via Paglia B				2											
via Paleocopa svolta a destra C															
BRT D															
attraversamenti pedonali su via Paglia P1 + P3				3											
attraversamenti pedonali su via Paleocopa P2 + P4				4											
passo di decisione / comando manuale				M				M							

programma tempi 1	PR1	50	5	4	3	26	9	4	3	15	5	4	2
programma tempi 2	PR2	45	5	4	3	26	9	4	3	15	5	4	2
programma tempi 3	PR3	55	5	4	3	21	9	4	3	15	5	4	2
4 programma tempi 4	PR4	32	5	4	3	20	9	4	3	15	5	4	2

totale senza BRT	totale con BRT
104	130
99	125
104	130
80	106

programma tempi 1 da lunedì a venerdì dalle 06.30 alle 10.00
programma tempi 2 da lunedì a venerdì dalle 10.00 alle 16.00 e dalle 20.30 alle 23.00 + sabato e domenica dalle 06.30 alle 23.00
programma tempi 3 da lunedì a venerdì dalle 16.00 alle 20.30
programma tempi 4 (notturno) tutti i giorni dalle 23.00 alle 06.30
Fase1 fase sempre presente nel ciclo eseguita a tempo massimo Tmax= passo1
Fase2 fase sempre presente nel ciclo eseguita a tempo massimo Tmax= passo5
Fase BRT attivata dal passaggio del e-BRT. Quando il transito è completato termina il passo 9 e si va immediatamente al passo 10
sfasamento programma 1 = 13
sfasamento programma 2 = 13
sfasamento programma 3 = 23
sfasamento programma 4 = 12

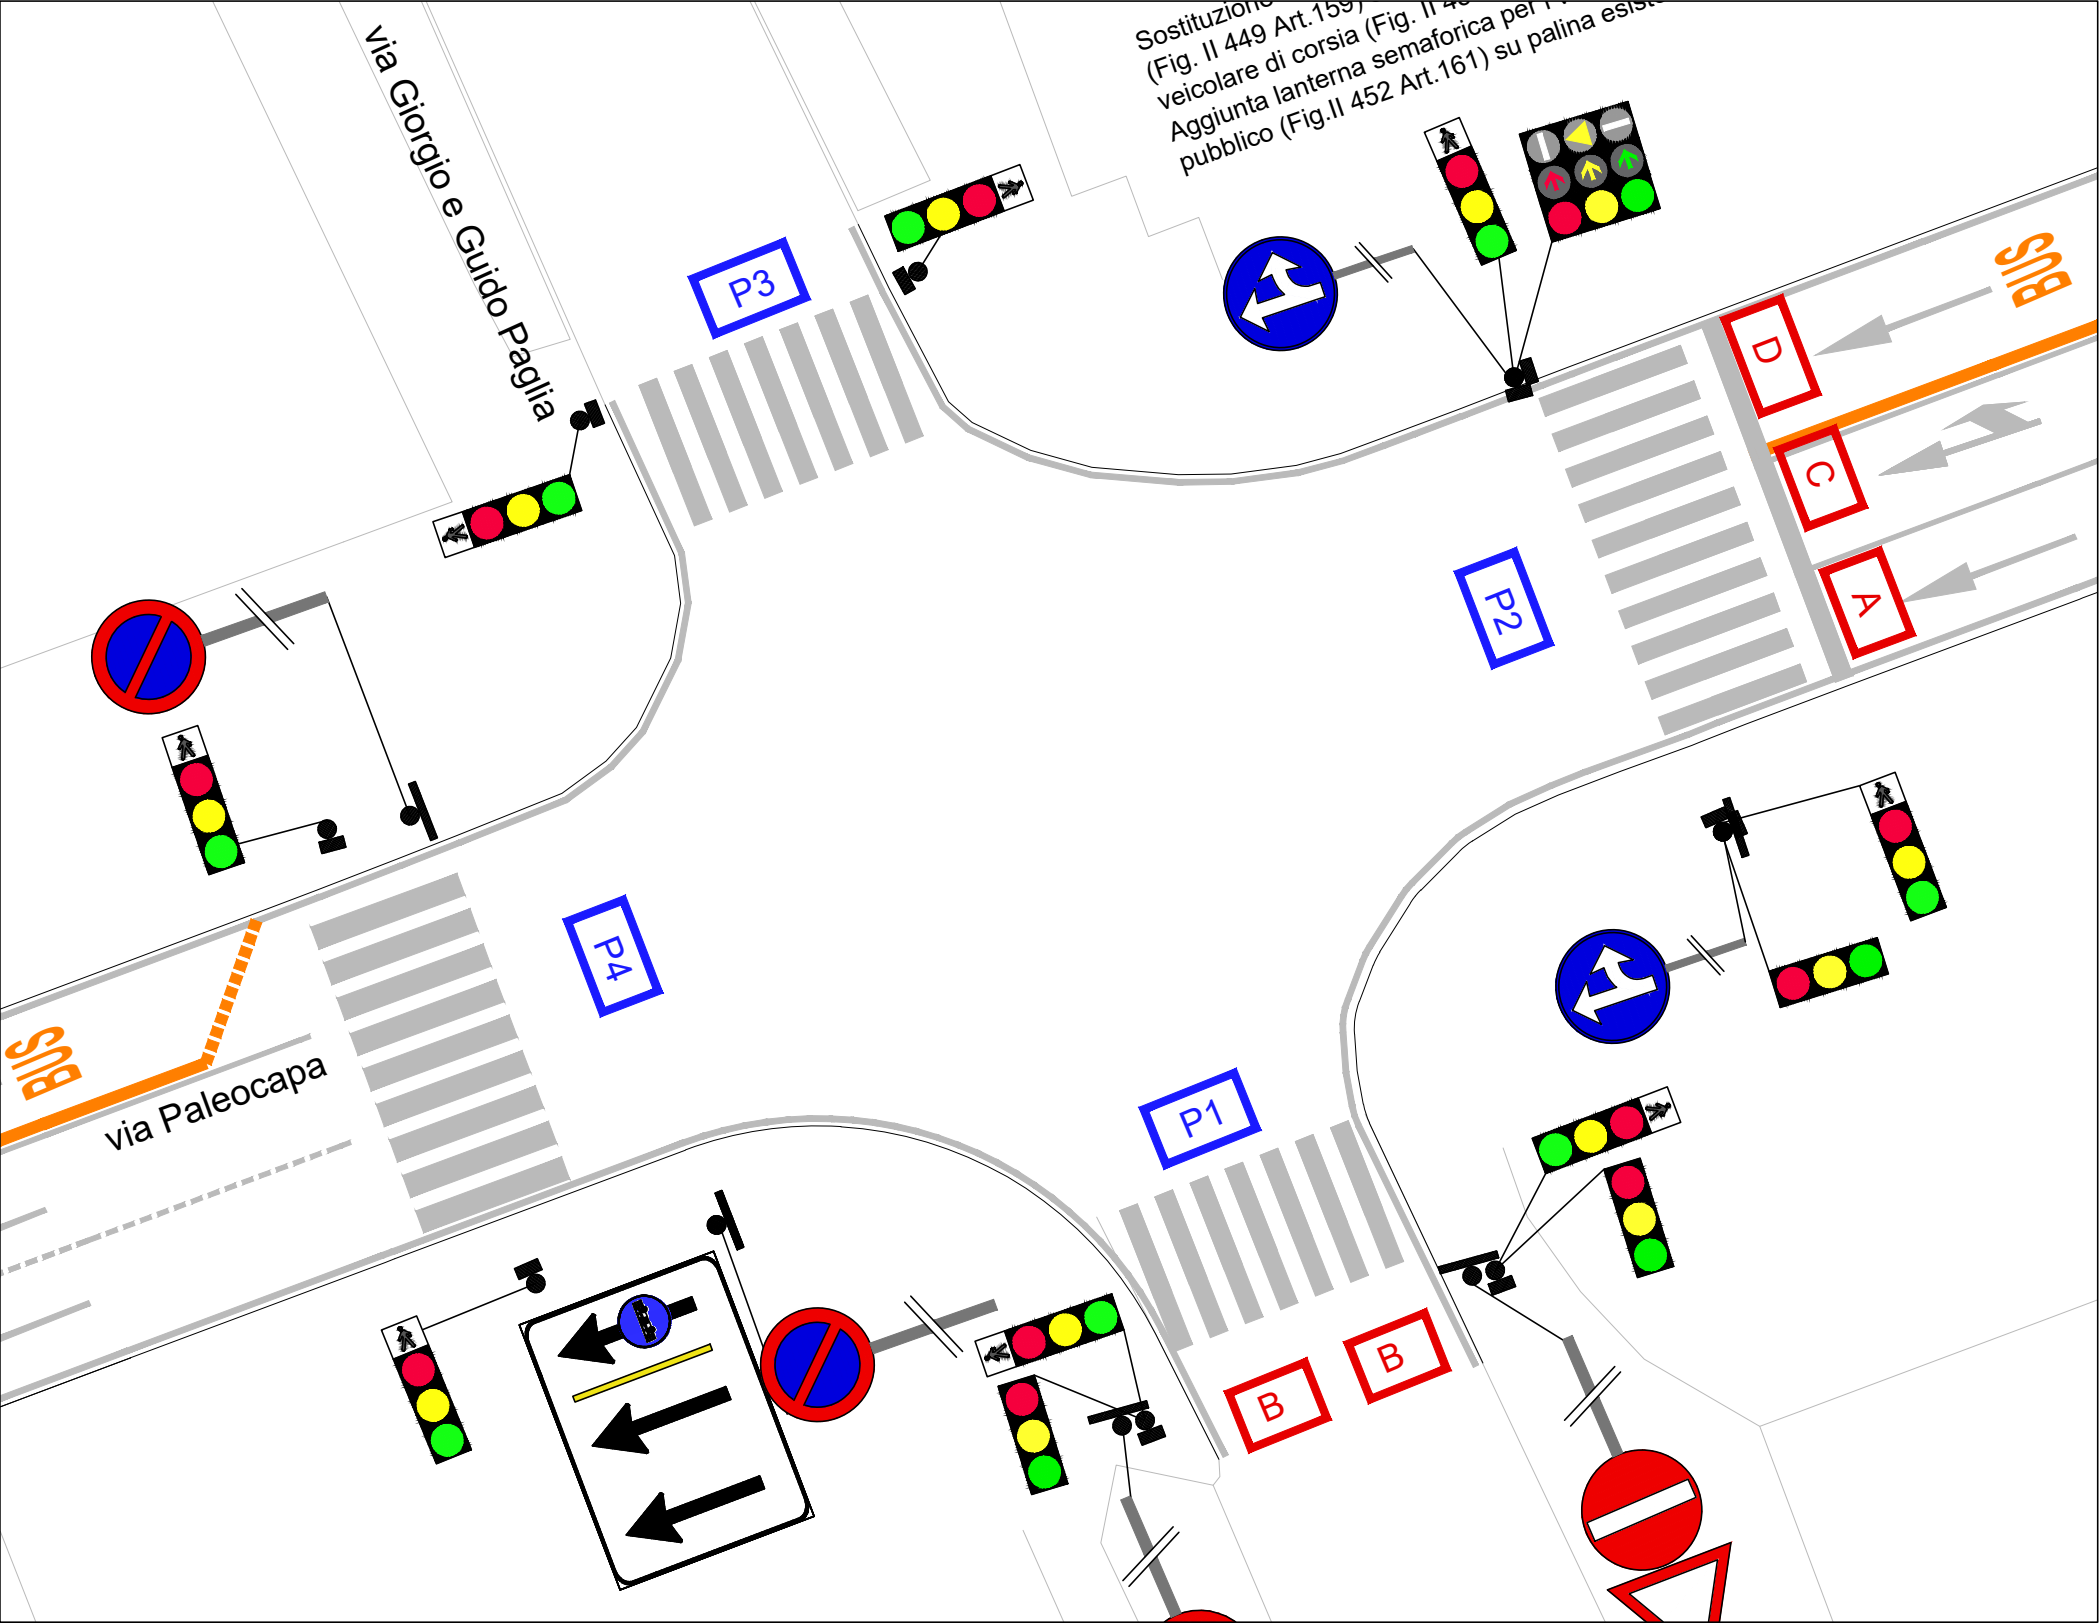

Planimetria intersezione via Paleocopa - via Paglia di dettaglio 1:200



Finanziato dall'Unione Europea - Next Generation EU - Trasporto rapido di massa - Misura M2C2 - 4.2 del PNRR



COMUNE DI BERGAMO
Piazza Giacomo Matteotti, 27 - 24122 Bergamo (BG)



REALIZZAZIONE DI UN SISTEMA E-BRT TRA I COMUNI DI BERGAMO, DALMINE E VERDELLINO PROGETTO DEFINITIVO

CUP: H11B21006730001 - CIG: 9562909A25

APPALTATORE		<div><p>Vitali S.p.A. via Lombardia 2/A 20068 -Peschiera Borromeo (MI)</p><p>your construction partner</p></div>		<div><p>Mandanti:</p><div><p>Artelia Italia S.p.A. Rue Simone Veil 16 93400 Saint-Ouen-sur-Seine (France)</p></div><div><p>ERREGI Piazza del Viminale 14 00184 Roma (RM)</p></div><div><p>Studio Carrara Via T. Tasso 89 24121 - Bergamo (BG)</p></div></div>	
PROGETTISTI Capogruppo/mandataria:		<div><p>Artelia Italia S.p.A. Piazza G. Marconi 25 00144 - Roma (RM)</p></div>		<div><p>Pide Via Fosse 13 36063 Marostica (VI)</p></div> <div><p>Pini Via Cavour 2 22074 - Lomazzo (CO)</p></div>	
IL PROGETTISTA		IL PROGETTISTA E RESPONSABILE DELL'INTEGRAZIONE		IL RESPONSABILE UNICO DEL PROCEDIMENTO	
Ing. Arch. Giovanni Zallocco		Ing.Marco Gonella		Ing. C. Rita Donato	

A	Novembre 2023	EMISSIONE	Francesco Vallarino	Francesco Rebora	Marco Gonella
REV	DATA	TIPO DI EMISSIONE	REDATTO	CONTROLLATO	APPROVATO/AUTORIZZATO

SEMAFORIZZAZIONE Tavola semaforizzazione 3 Impianto semaforico n°88 intersezione via Paleocopa - via Paglia

IDENTIFICAZIONE ELABORATO												SCALA: 1.200
Commessa	Lotto	Fase	Tratto	Tipo doc.	Disciplina / WBS 1-2			Progressivo doc		Revisione	DATA:	
B23D	00	D	00	P9	T S B R C 0			003		A	NOVEMBRE 2023	