

comune: Bergamo
N°92 via Bonomelli-Simoncini-Quarenghi-S.G. Bosco


gruppi	FASE1						FASE2			FASE3				FASE BRT		
	1	2	3	4	5	6	7	8	9	10	11	12	13	14	15	16
via Quarenghi verso Malpensata + attr. Pedonale su via Simoncini A+P1	1															
via S.G.Bosco verso centro altezza sottopasso B	2	GL	GL	GL	GL	GL	GL	GL	GL	GL	GL	GL	GL			
via S.G.Bosco verso Malpensata altezza sottopasso C	3															
via Maglio del Lotto D	4						GL	GL	GL	GL	GL	GL	GL			
via Simoncini + attraversamento pedonale su via Quarenghi E+P3	5															
via Quarenghi svolta a sinistra verso centro città F	6															
via S.G.Bosco verso centro altezza Maglio del Lotto G	7															
attraversamento pedonale via Maglio del Lotto P2	8															
attraversamento pedonale su via Giovanni Bosco P5	9															
														totale senza BRT	totale con BRT	
														104	126	
														99	121	
														104	126	
														80	102	

PR 1 programma tempi 1 PR1	17	14	2	2	4	2	32	4	2	8	11	4	2	16	4	2
PR 2 programma tempi 2 PR2	17	14	2	2	4	2	27	4	2	8	11	4	2	16	4	2
PR 3 programma tempi 3 PR3	27	14	2	2	4	2	22	4	2	8	11	4	2	16	4	2
PR 4 programma tempi 4 PR4	11	14	2	2	4	2	14	4	2	8	11	4	2	16	4	2

programma tempi 1 da lunedì a venerdì dalle 06.30 alle 10.00
programma tempi 2 da lunedì a venerdì dalle 10.00 alle 16.00 e dalle 20.30 alle 23.00 + sabato e domenica dalle 06.30 alle 23.00
programma tempi 3 da lunedì a venerdì dalle 16.00 alle 20.30
programma tempi 4 (notturno) tutti i giorni dalle 23.00 alle 06.30

Fase BRT attivata dal passaggio del e-BRT. Non appena termina il transito del mezzo termina il passo 14 e si salta al passo 15

sfasamento prog1 = 78 sfasamento prog2 = 78 sfasamento prog3 = 88 sfasamento prog4 = 77

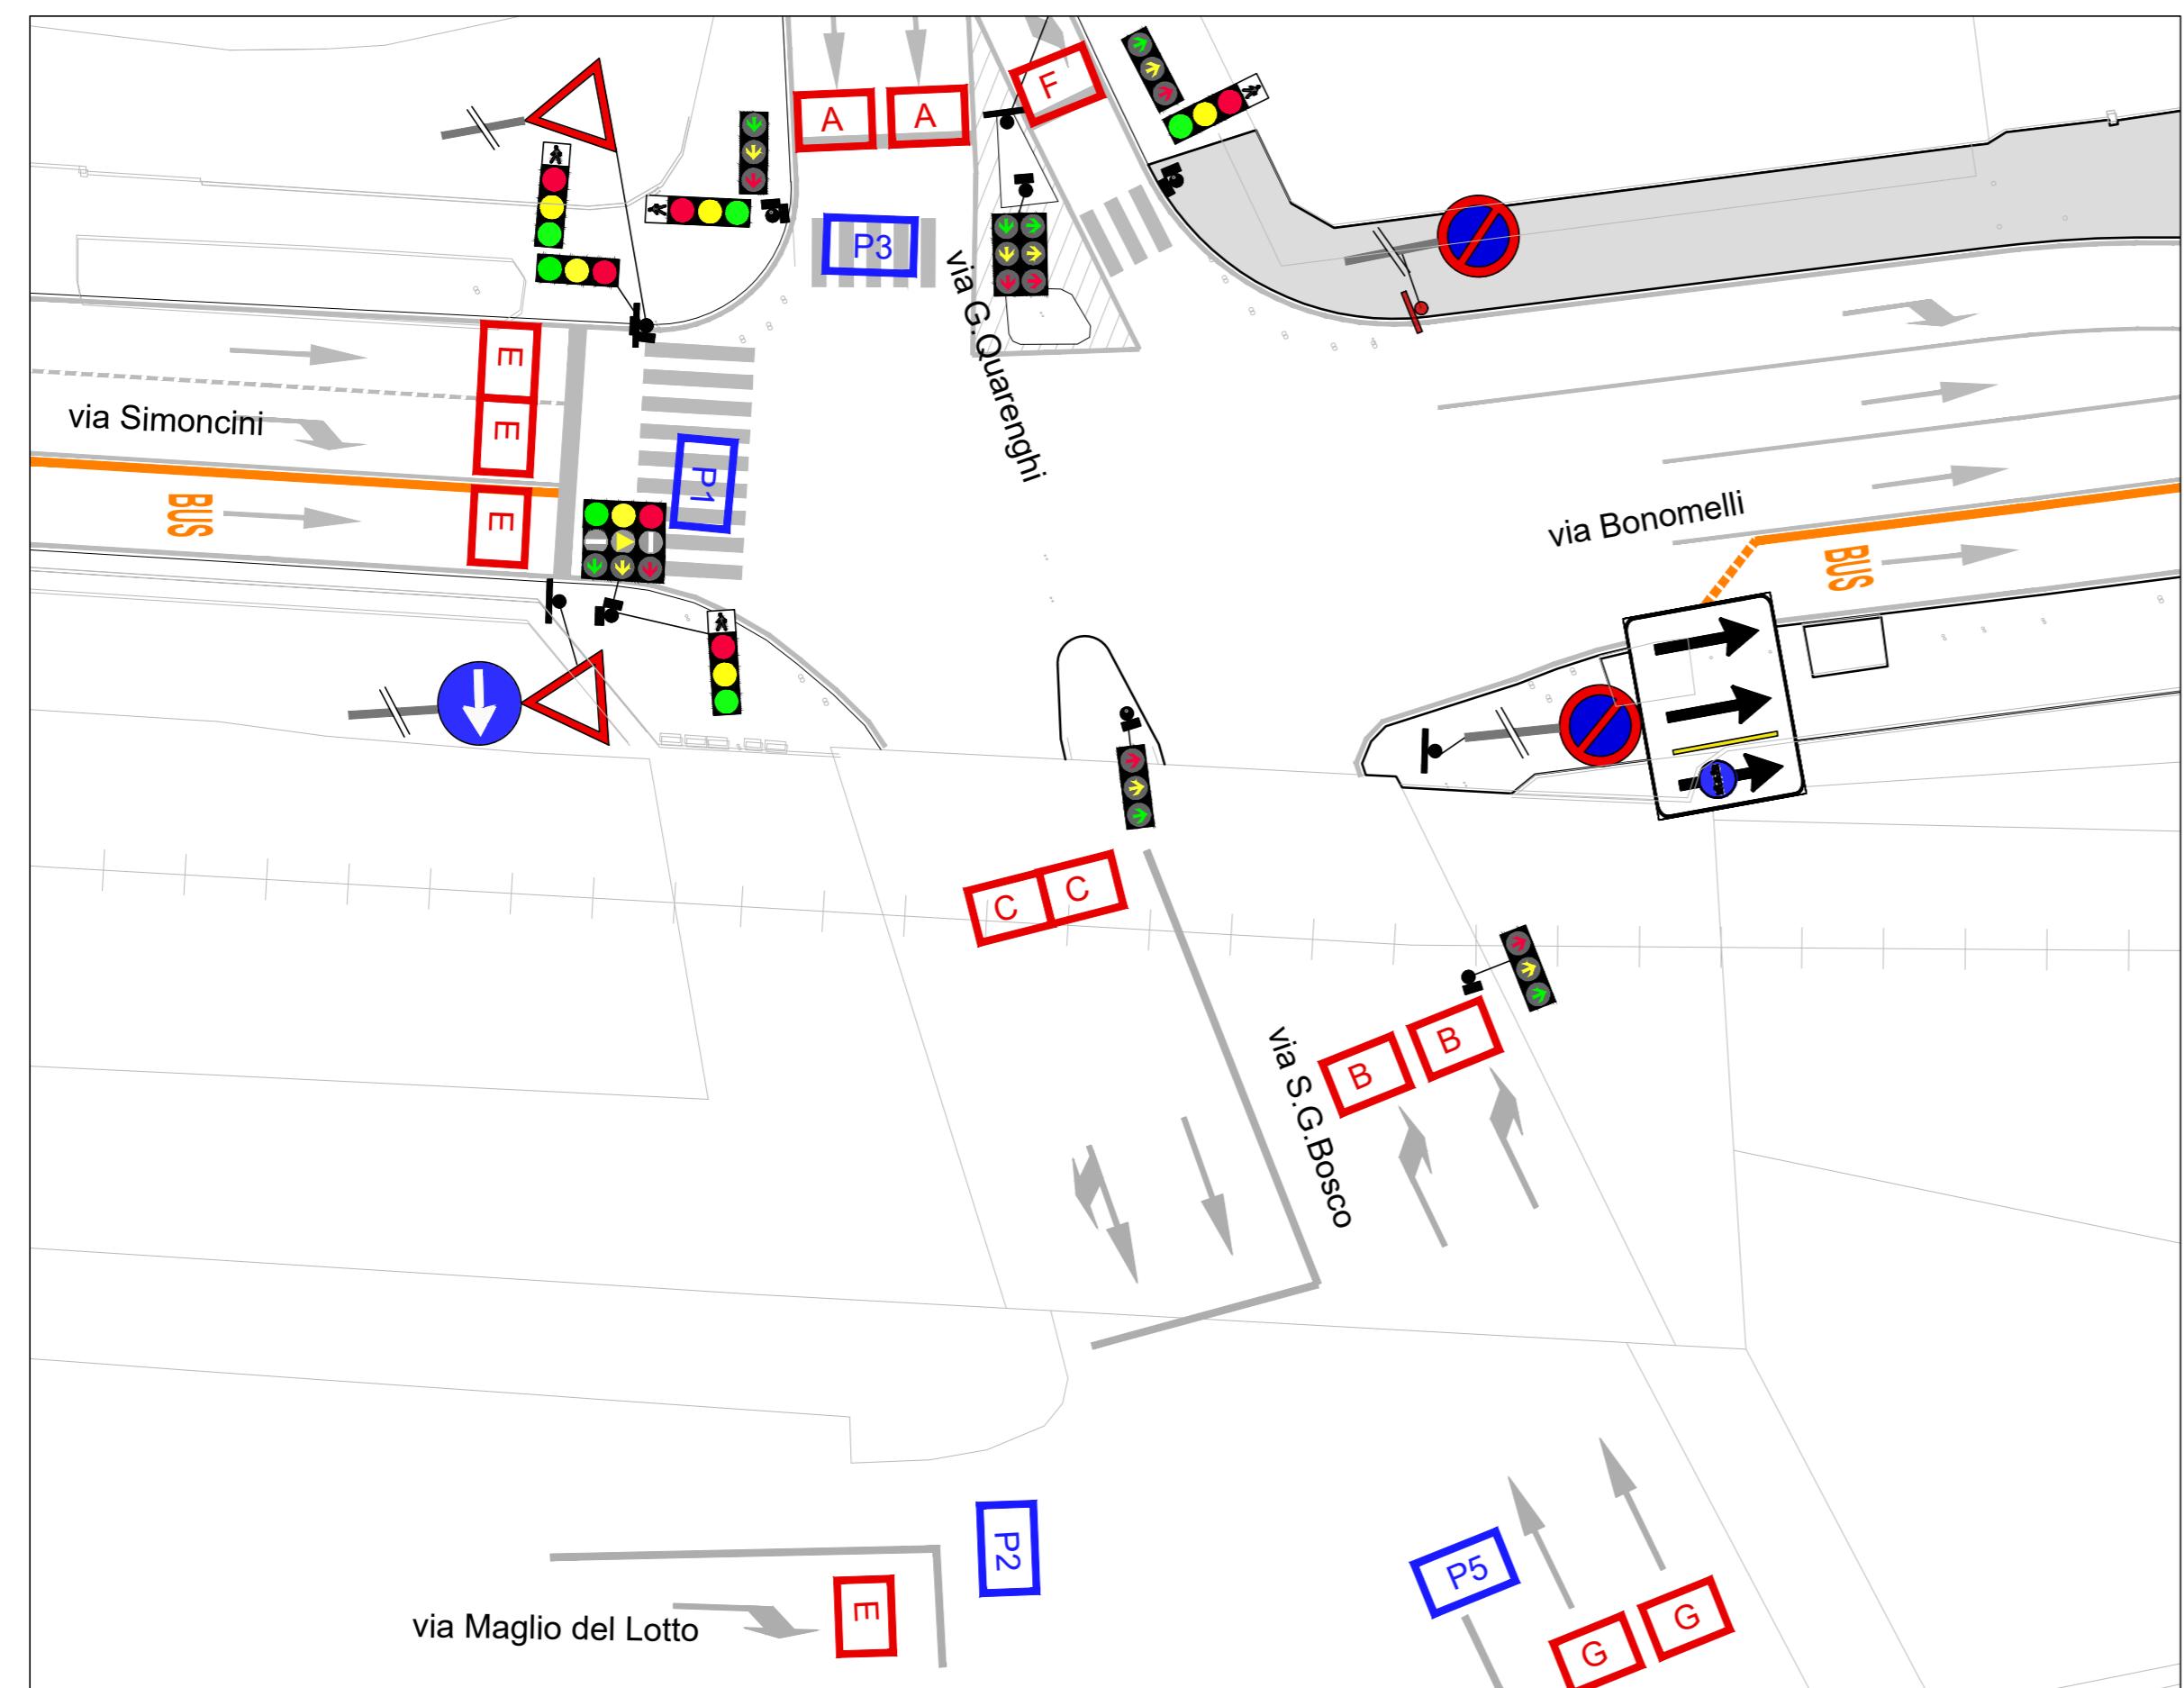

Planimetria intersezione via Bonomelli-Simoncini-Quarenghi-S.G. Bosco di dettaglio 1:200



REALIZZAZIONE DI UN SISTEMA E-BRT TRA I COMUNI DI BERGAMO, DALMINE E VERDELLINO PROGETTO DEFINITIVO

CUP: H11B21006730001 - CIG: 9562909A25

APPALTATORE



Vitali S.p.A.
via Lombardia 2/A
20068 - Peschiera Borromeo (MI)

Mandanti:
ARTELIA
Passion & Solutions
France

ERREGI
SERVIZI INTEGRATI
INGEGNERIA ED ARCHITETTURA
Piazza del Viminale 14
00184 Roma (RM)

studioCARRARA
ARCHITETTURA INGENIERIA
Via T. Tasso 89
24121 - Bergamo (BG)

pide
Via Fosse 13
36063 Marostica (VI)

Pini
Via Cavour 2
22074 - Lomazzo (CO)

PROGETTISTI
Capogruppo/mandataria:



Artelia Italia S.p.A.
Piazza G. Marconi 25
00144 - Roma (RM)

IL PROGETTISTA

Ing. Arch. Giovanni Zalocco

IL PROGETTISTA E RESPONSABILE DELL'INTEGRAZIONE

Ing. Marco Gonella

Ing. C. Rita Donato

REV DATA TIPO DI EMISSIONE

Francesco Vallarino
Francesco Rebora
Marco Gonella

REDATTO

CONTROLLATO

APPROVATO/AUTORIZZATO

SEMAFORIZZAZIONE

Tavola semaforizzazione 5

Impianto semaforico n°92 intersezione via Bonomelli-Simoncini-Quarenghi-S.G. Bosco

IDENTIFICAZIONE ELABORATO

Commissa Lotto Fase Tratto Tipo doc. Disciplina / WBS 1-2 Progressivo doc Revisione SCALA: 1.200

B2 3 D 0 0 D 0 0 P 9 T S B R C 0 0 0 5 A DATA: NOVEMBRE 2023