


comune: Bergamo

intersezione n°31 largo Tironi

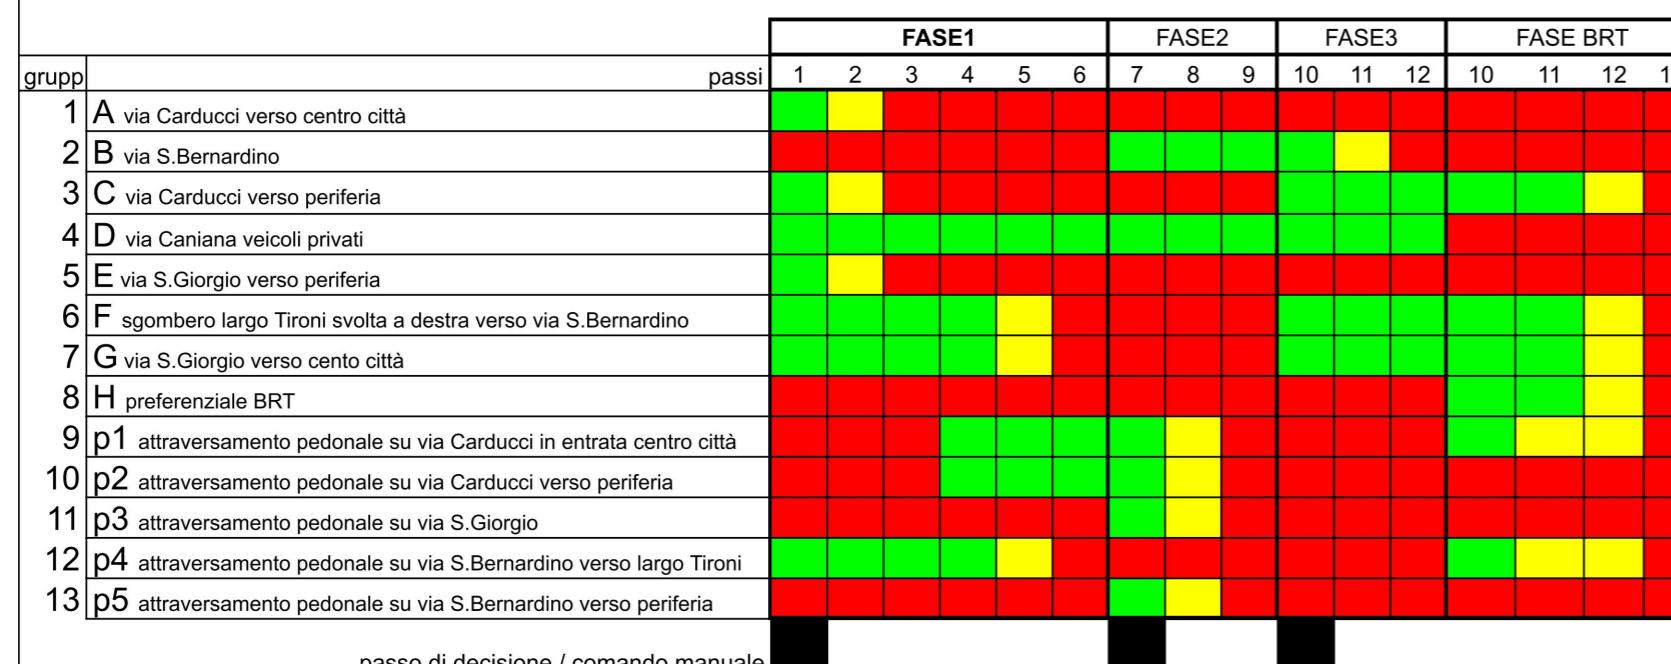

passo di decisione / comando manuale

PR 1	programma tempi PR1	42	4	3	9	4	3	5	12	3	12	4	3	16	4	4	2
PR 2	programma tempi PR2	40	4	3	6	4	3	5	12	3	12	4	3	16	4	4	2
PR 3	programma tempi PR3	45	4	3	6	4	3	5	12	3	12	4	3	16	4	4	2
PR 4	programma tempi PR4	26	4	3	5	4	3	5	12	3	8	4	3	16	4	4	2

totale senza BRT	104
totale con BRT	130
	99
	125
	104
	130
	80
	106

programma 1 da lunedì a venerdì dalle 06.30-10.00

programma 2 da lunedì a venerdì dalle 10.00 alle 16.00 e dalle 20.30 alle 23.00 + sabato e domenica dalle 06.30 alle 23.00


programma 3 da lunedì a venerdì dalle 16.00 alle 20.30

programma 4 (notturno) tutti i giorni dalle 23.00 alle 06.30

Fase BRT attivata dal passaggio del e-BRT. Non appena termina il transito del mezzo termina il passo 10 e si salta al passo 11

NB: gruppo11 pedonale P5 è a chiamata (ingresso 1)

NB: se non c'è stata prenotazione del pedonale P5 il gruppo 6 (F sgombero largo Tironi svolta a destra verso via S.Bernardino) rimane sul verde nei passi 5 - 6 - 7 - 8 - 9 mentre il gruppo 11 (p5 attraversamento pedonale su via S.Bernardino verso periferia) rimane sul rosso nei passi 7 - 8

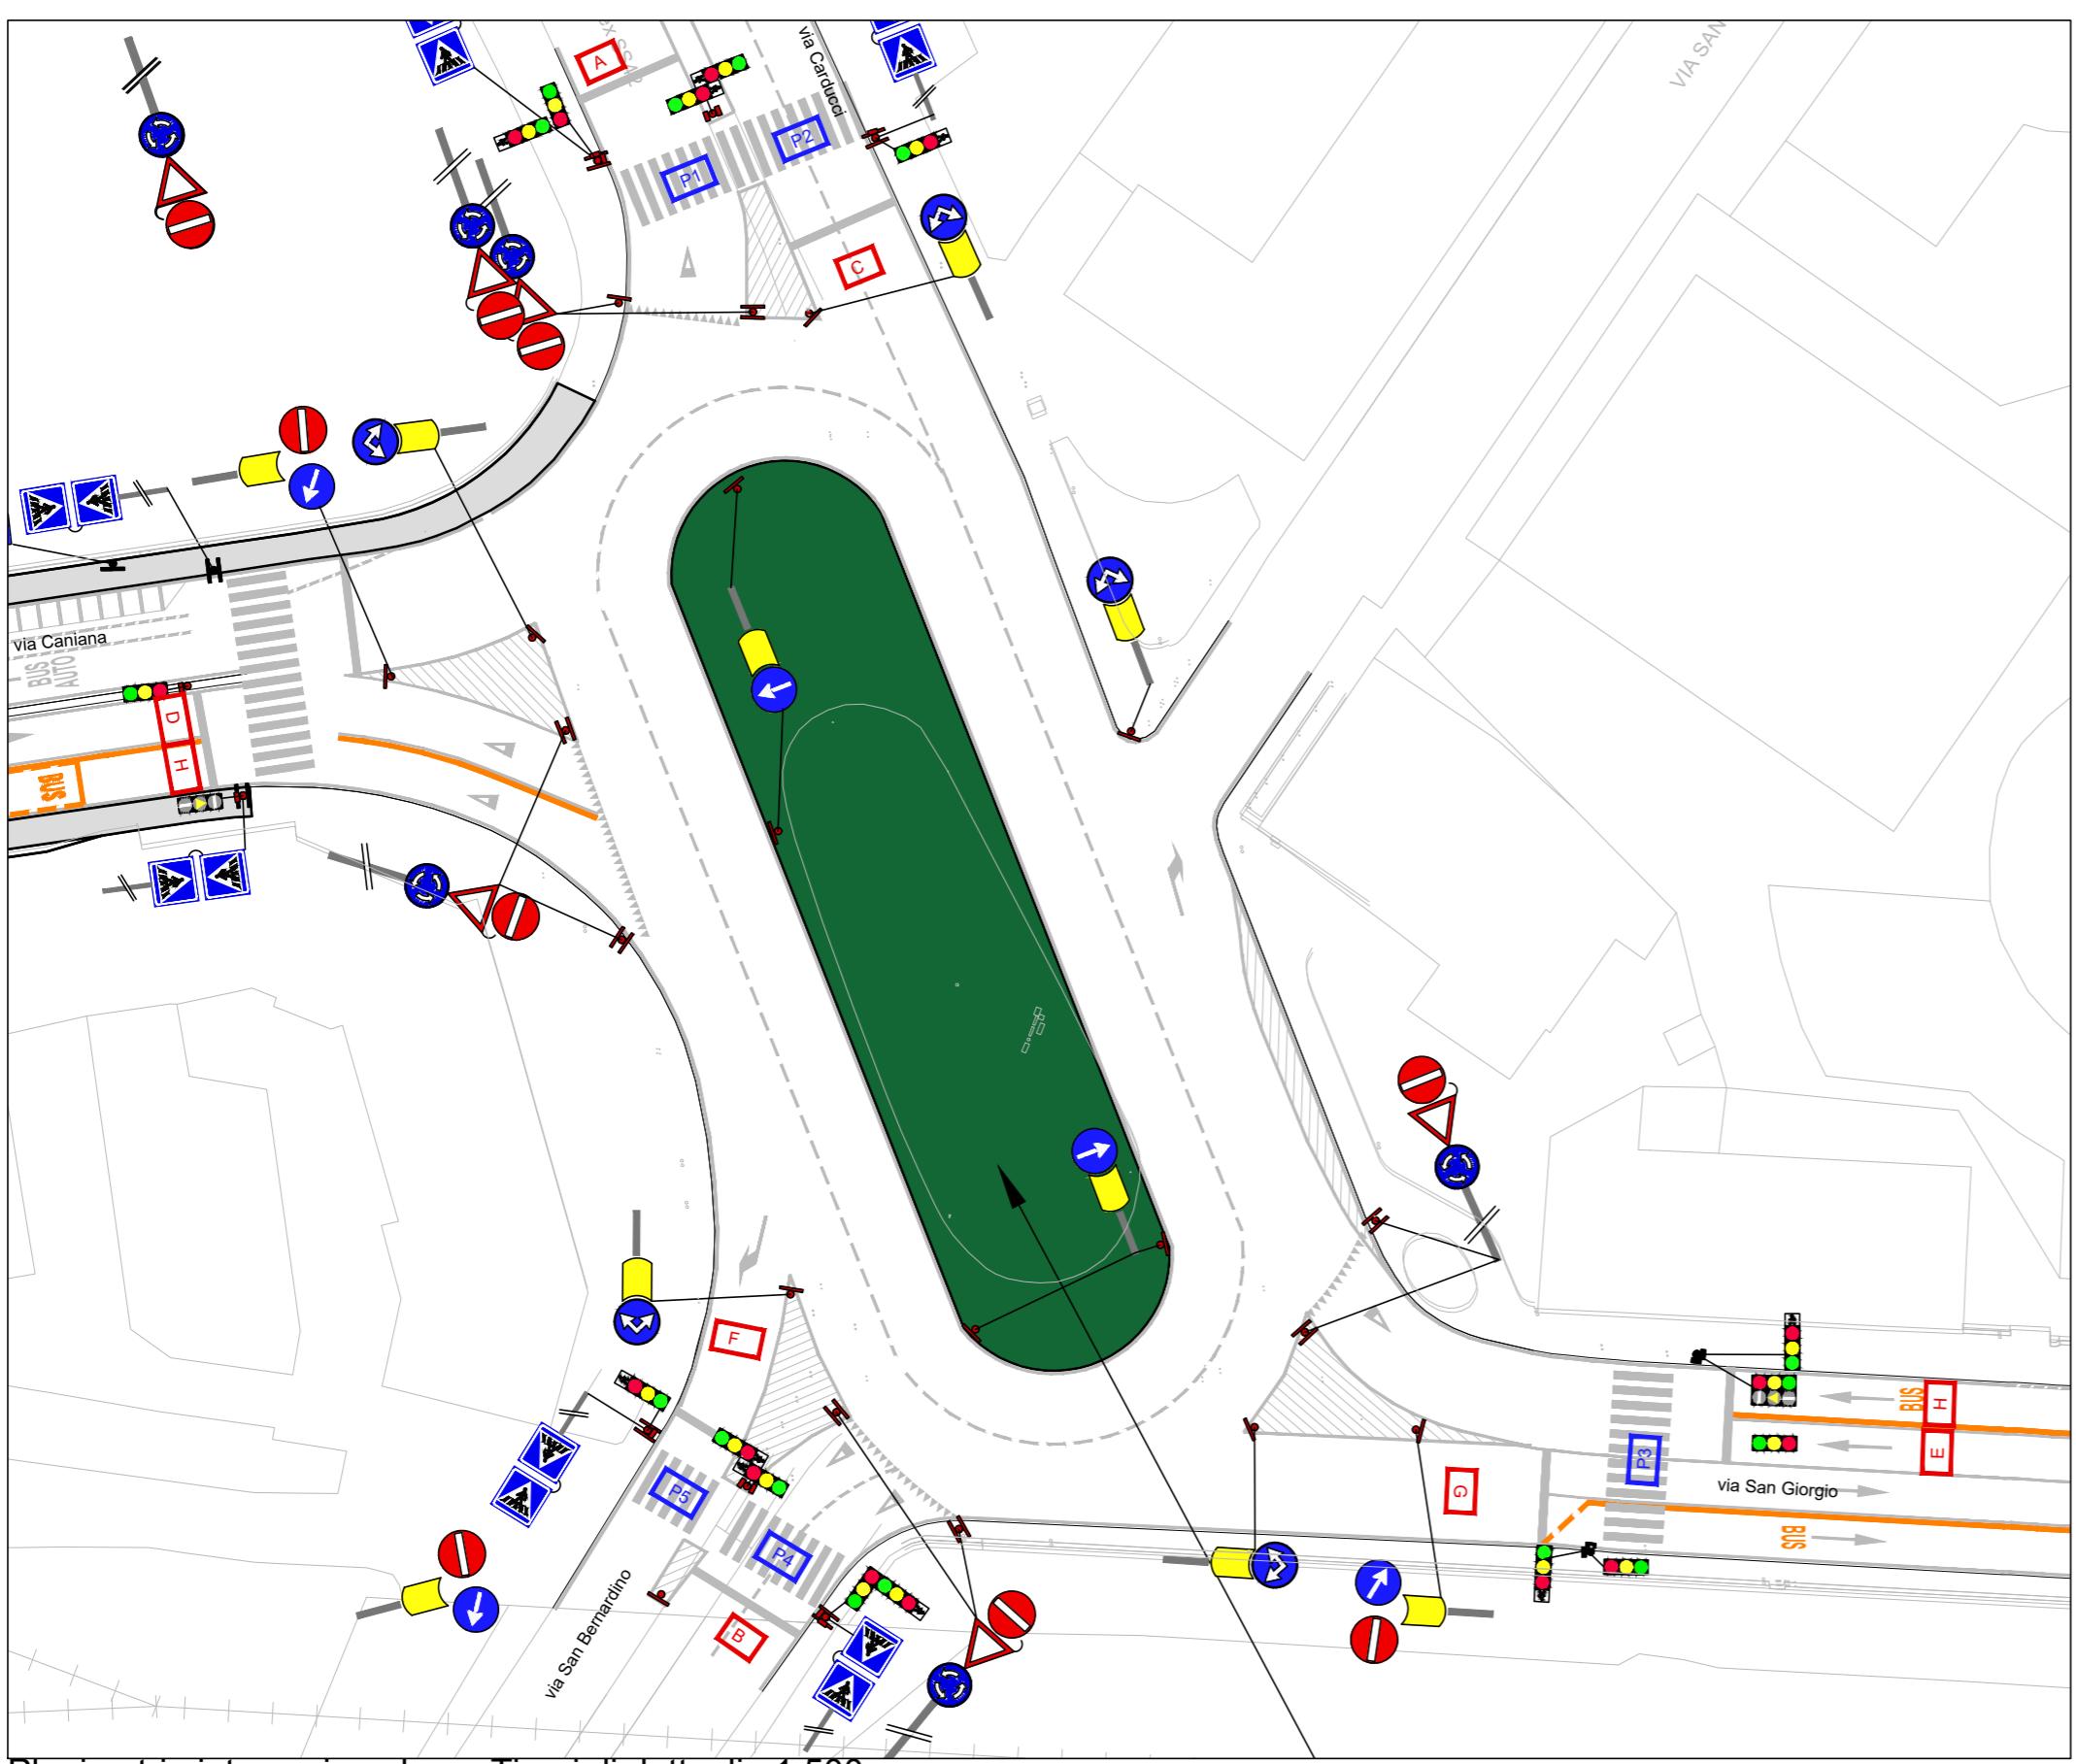

REALIZZAZIONE DI UN SISTEMA E-BRT TRA I COMUNI DI BERGAMO, DALMINE E VERDELLINO PROGETTO DEFINITIVO

CUP: H11B21006730001 - CIG: 9562909A25

APPALTATORE

 Vitali S.p.A.
via Lombardia 2/A
20068 - Peschiera Borromeo (MI)

 Mandanti:
ARTELIA
Passion & Solutions
France

 ERREGI
SERVIZI INTEGRATI
INGEGNERIA ED ARCHITETTURA
Piazza del Viminale 14
00184 Roma (RM)

 studioCARRARA
ARCHITETTURA INGENIERIA
Via T. Tasso 89
24121 - Bergamo (BG)

 Pide
Via Fosse 13
36063 Marostica (VI)

 Pini
Via Cavour 2
22074 - Lomazzo (CO)

PROGETTISTI

Capogruppo/mandataria:


 Artelia Italia S.p.A.
Piazza G. Marconi 25
00144 - Roma (RM)

IL PROGETTISTA

Ing. Arch. Giovanni Zalocco

IL PROGETTISTA E RESPONSABILE DELL'INTEGRAZIONE

Ing. Marco Gonella

IL RESPONSABILE UNICO DEL PROCEDIMENTO

Ing. C. Rita Donato

A	Novembre 2023	EMISSIONE	Francesco Vallarino	Francesco Rebora	Marco Gonella
REV	DATA	TIPO DI EMISSIONE	REDATTO	CONTROLLATO	APPROVATO/AUTORIZZATO

SEMAFORIZZAZIONE

Tavola semaforizzazione 6

Impianto semaforico n°31 largo Tironi

IDENTIFICAZIONE ELABORATO

Commissa Lotto Fase Tratto Tipo doc. Disciplina / WBS 1-2 Progressivo doc Revisione SCALA: 1:500

B23D00D00P9T S B R C 0 006 A DATA: NOVEMBRE 2023