


comune: Bergamo

Rotatoria via per Grumello - Morali - Provinciale 525

grupp	passi	FASE1			FASE BRT		
		1	2	3	4	5	6
1	A ingresso 1						
2	B ingresso 2						
3	C ingresso 3						
4	D ingresso 4						
5	E preferenziale BRT						
PR 1	programma tempi PR1	20	4	3	20	4	2
					27		53

programma 1 valido sempre

Fase BRT attivata dal passaggio del e-BRT. Non appena termina il transito del mezzo termina il passo 4 e si salta al passo 5
In assenza di passaggio del BRT, viene mantenuta la fase 1 a verde a tempo indeterminato

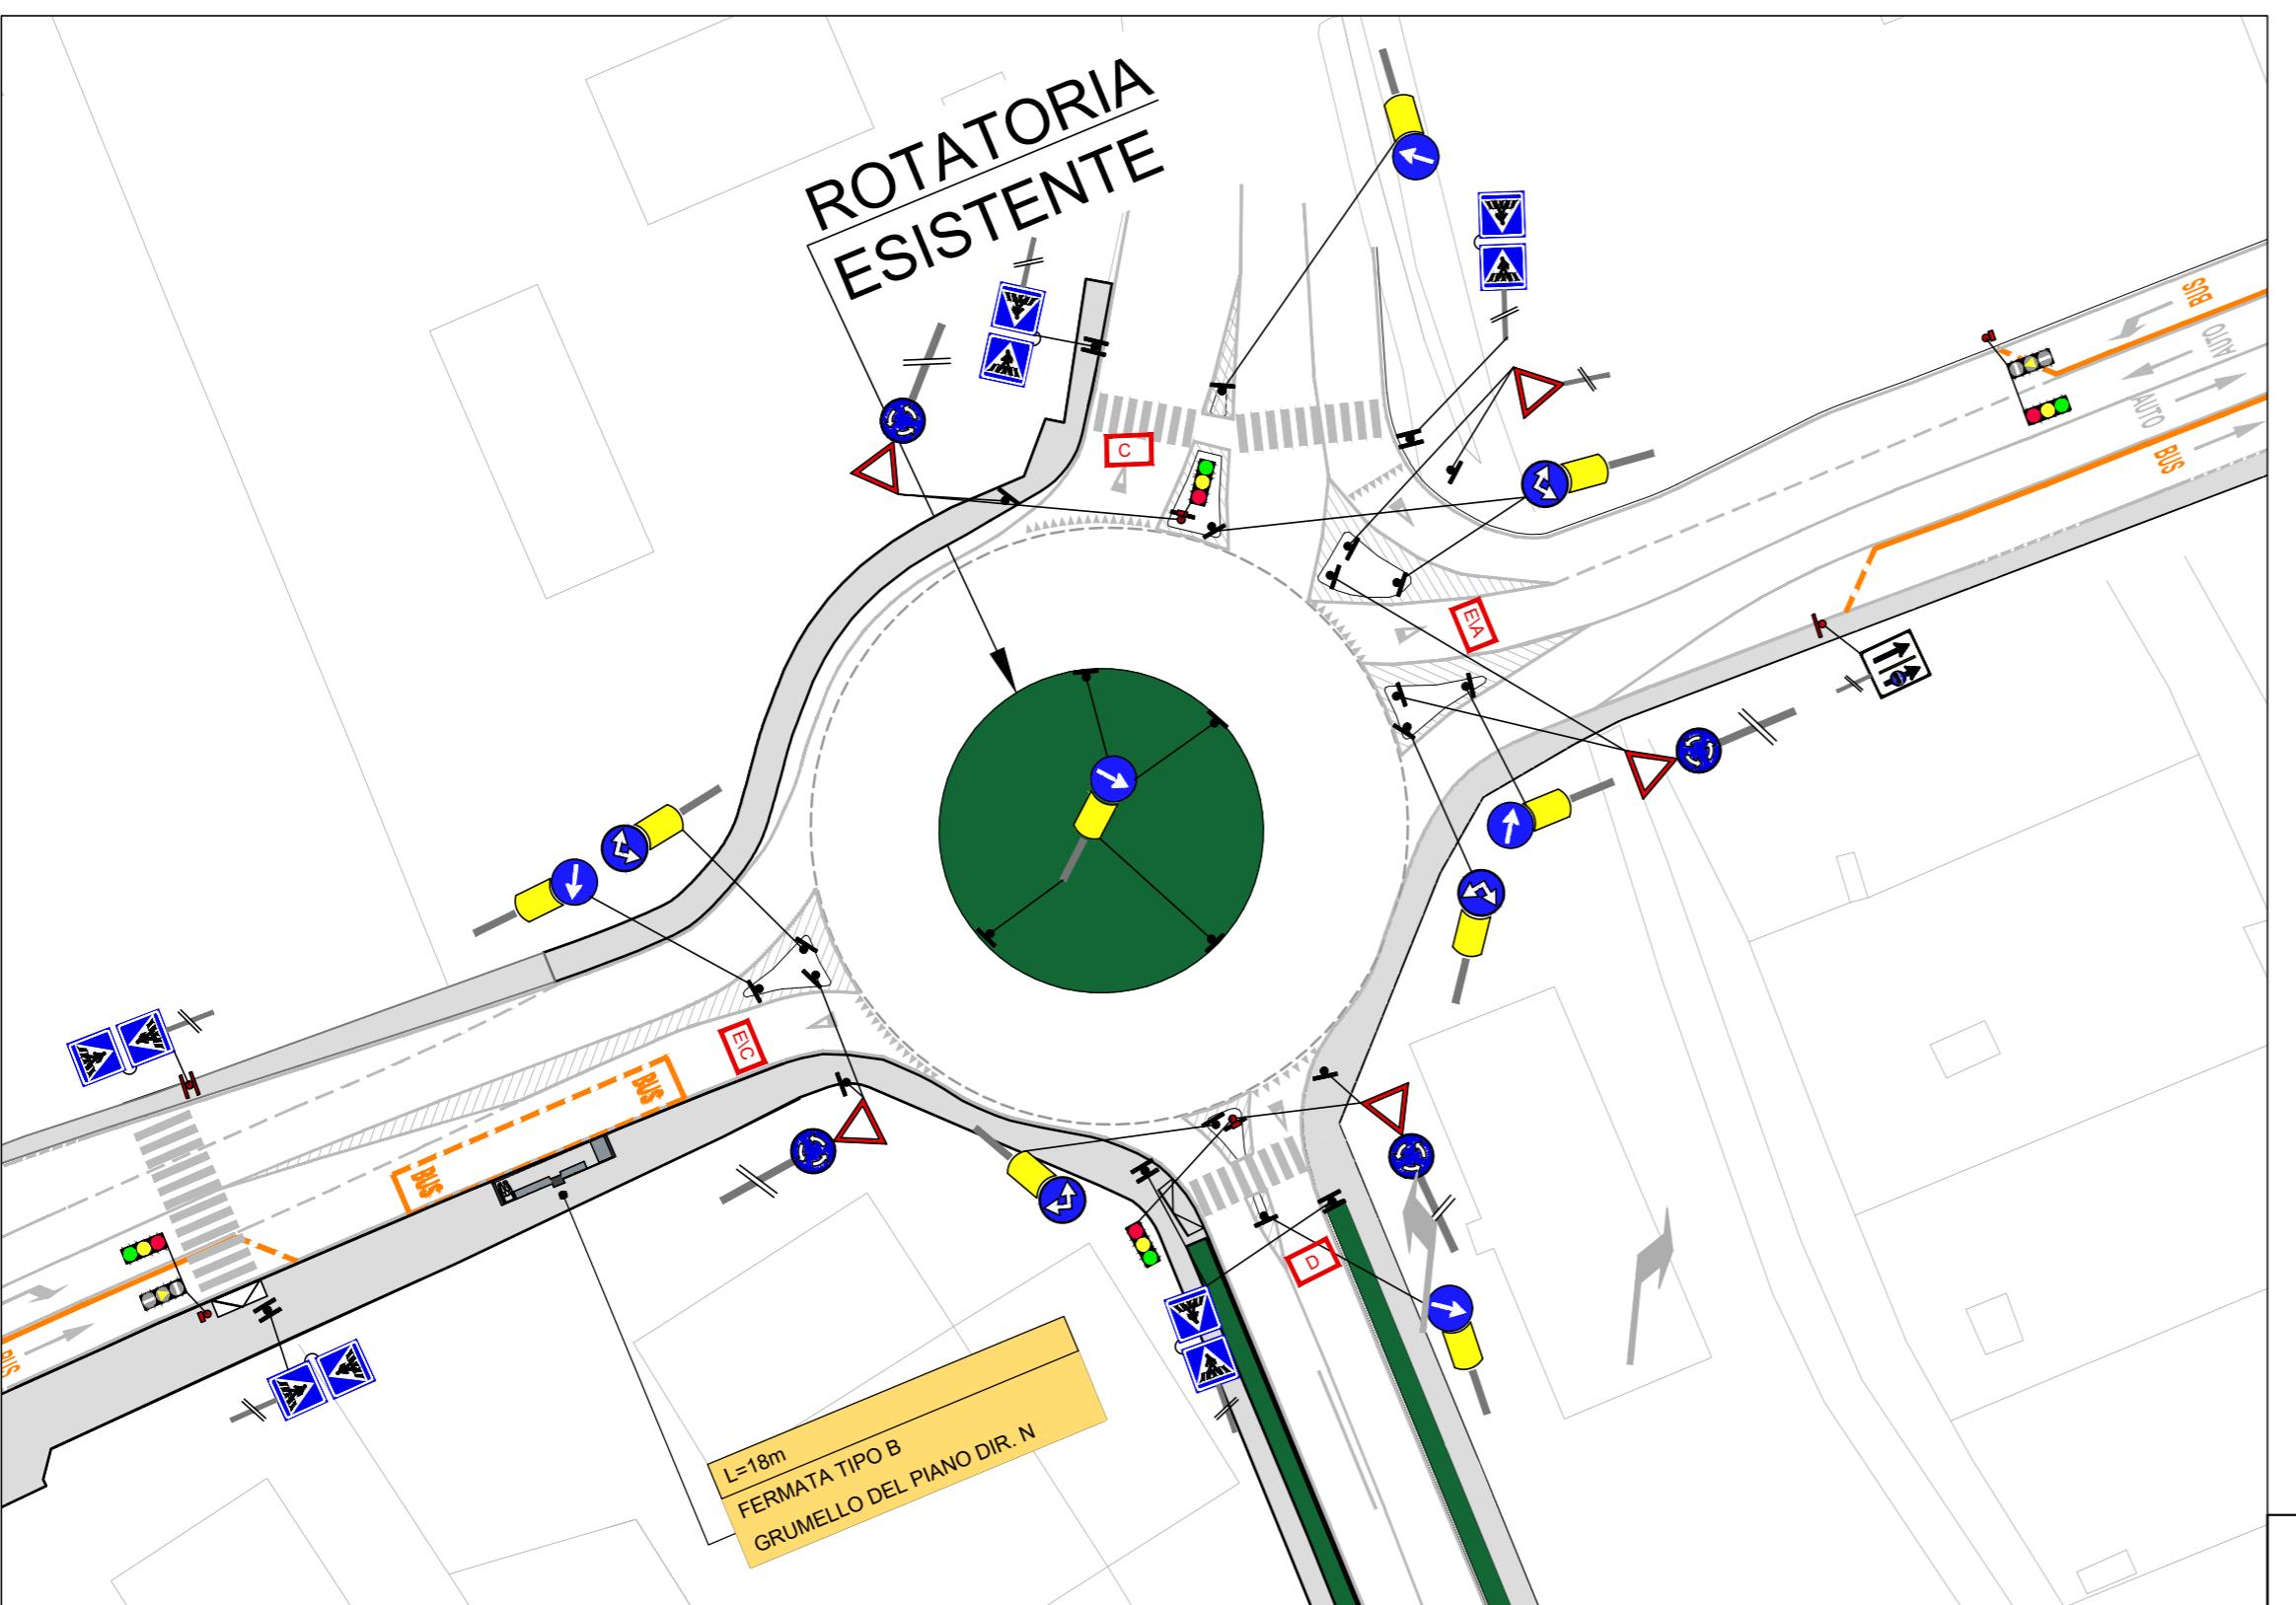

Planimetria via rotatoria via per Grumello - Morali - Provinciale 525 di dettaglio 1:500



SOGGETTO ATTUATORE DI PRIMO LIVELLO



COMUNE DI BERGAMO

Piazza Giacomo Matteotti, 27 - 24122 Bergamo (BG)

SOGGETTO ATTUATORE DI SECONDO LIVELLO



ATB Mobilità S.p.A.

Via Gleno, 13 - 24125 Bergamo (BG)

REALIZZAZIONE DI UN SISTEMA E-BRT TRA I COMUNI DI BERGAMO, DALMINE E VERDELLINO PROGETTO DEFINITIVO

CUP: H11B21006730001 - CIG: 9562909A25

APPALTATORE



Vitali S.p.A.

via Lombardia 2/A

20068 - Peschiera Borromeo (MI)

Mandanti:
ARTELIA
Passion & Solutions
France

ERREGI
SERVIZI INTEGRATI
INGEGNERIA ED ARCHITETTURA
Piazza del Viminale 14
00184 Roma (RM)

studioCARRARA
ARCHITETTURA INGENIERIA
Via T. Tasso 89
24121 - Bergamo (BG)

pide
Via Fosse 13
36063 Marostica (VI)

Pini
Via Cavour 2
22074 - Lomazzo (CO)

PROGETTISTI
Capogruppo/mandataria:
ARTELIA
Passion & Solutions
Italia

Artelia Italia S.p.A.

Piazza G. Marconi 25

00144 - Roma (RM)

IL PROGETTISTA IL PROGETTISTA E RESPONSABILE DELL'INTEGRAZIONE IL RESPONSABILE UNICO DEL PROCEDIMENTO

Ing. Arch. Giovanni Zalocco

Ing. Marco Gonella

Ing. C. Rita Donato

A Novembre 2023 EMISSIONE

Francesco Vallarino

Francesco Rebora

Marco Gonella

REV DATA TIPO DI EMISSIONE

REDATTO

CONTROLLATO

APPROVATO/AUTORIZZATO

SEMAFORIZZAZIONE

Tavola semaforizzazione 11

Impianto semaforico rotatoria via per Grumello - Morali - Provinciale 525

IDENTIFICAZIONE ELABORATO

Commissa Lotto Fase Tratto Tipo doc. Disciplina / WBS 1-2 Progressivo doc Revisione SCALA: 1:500

B23D00D00P9TSBRC0011A DATA: NOVEMBRE 2023