
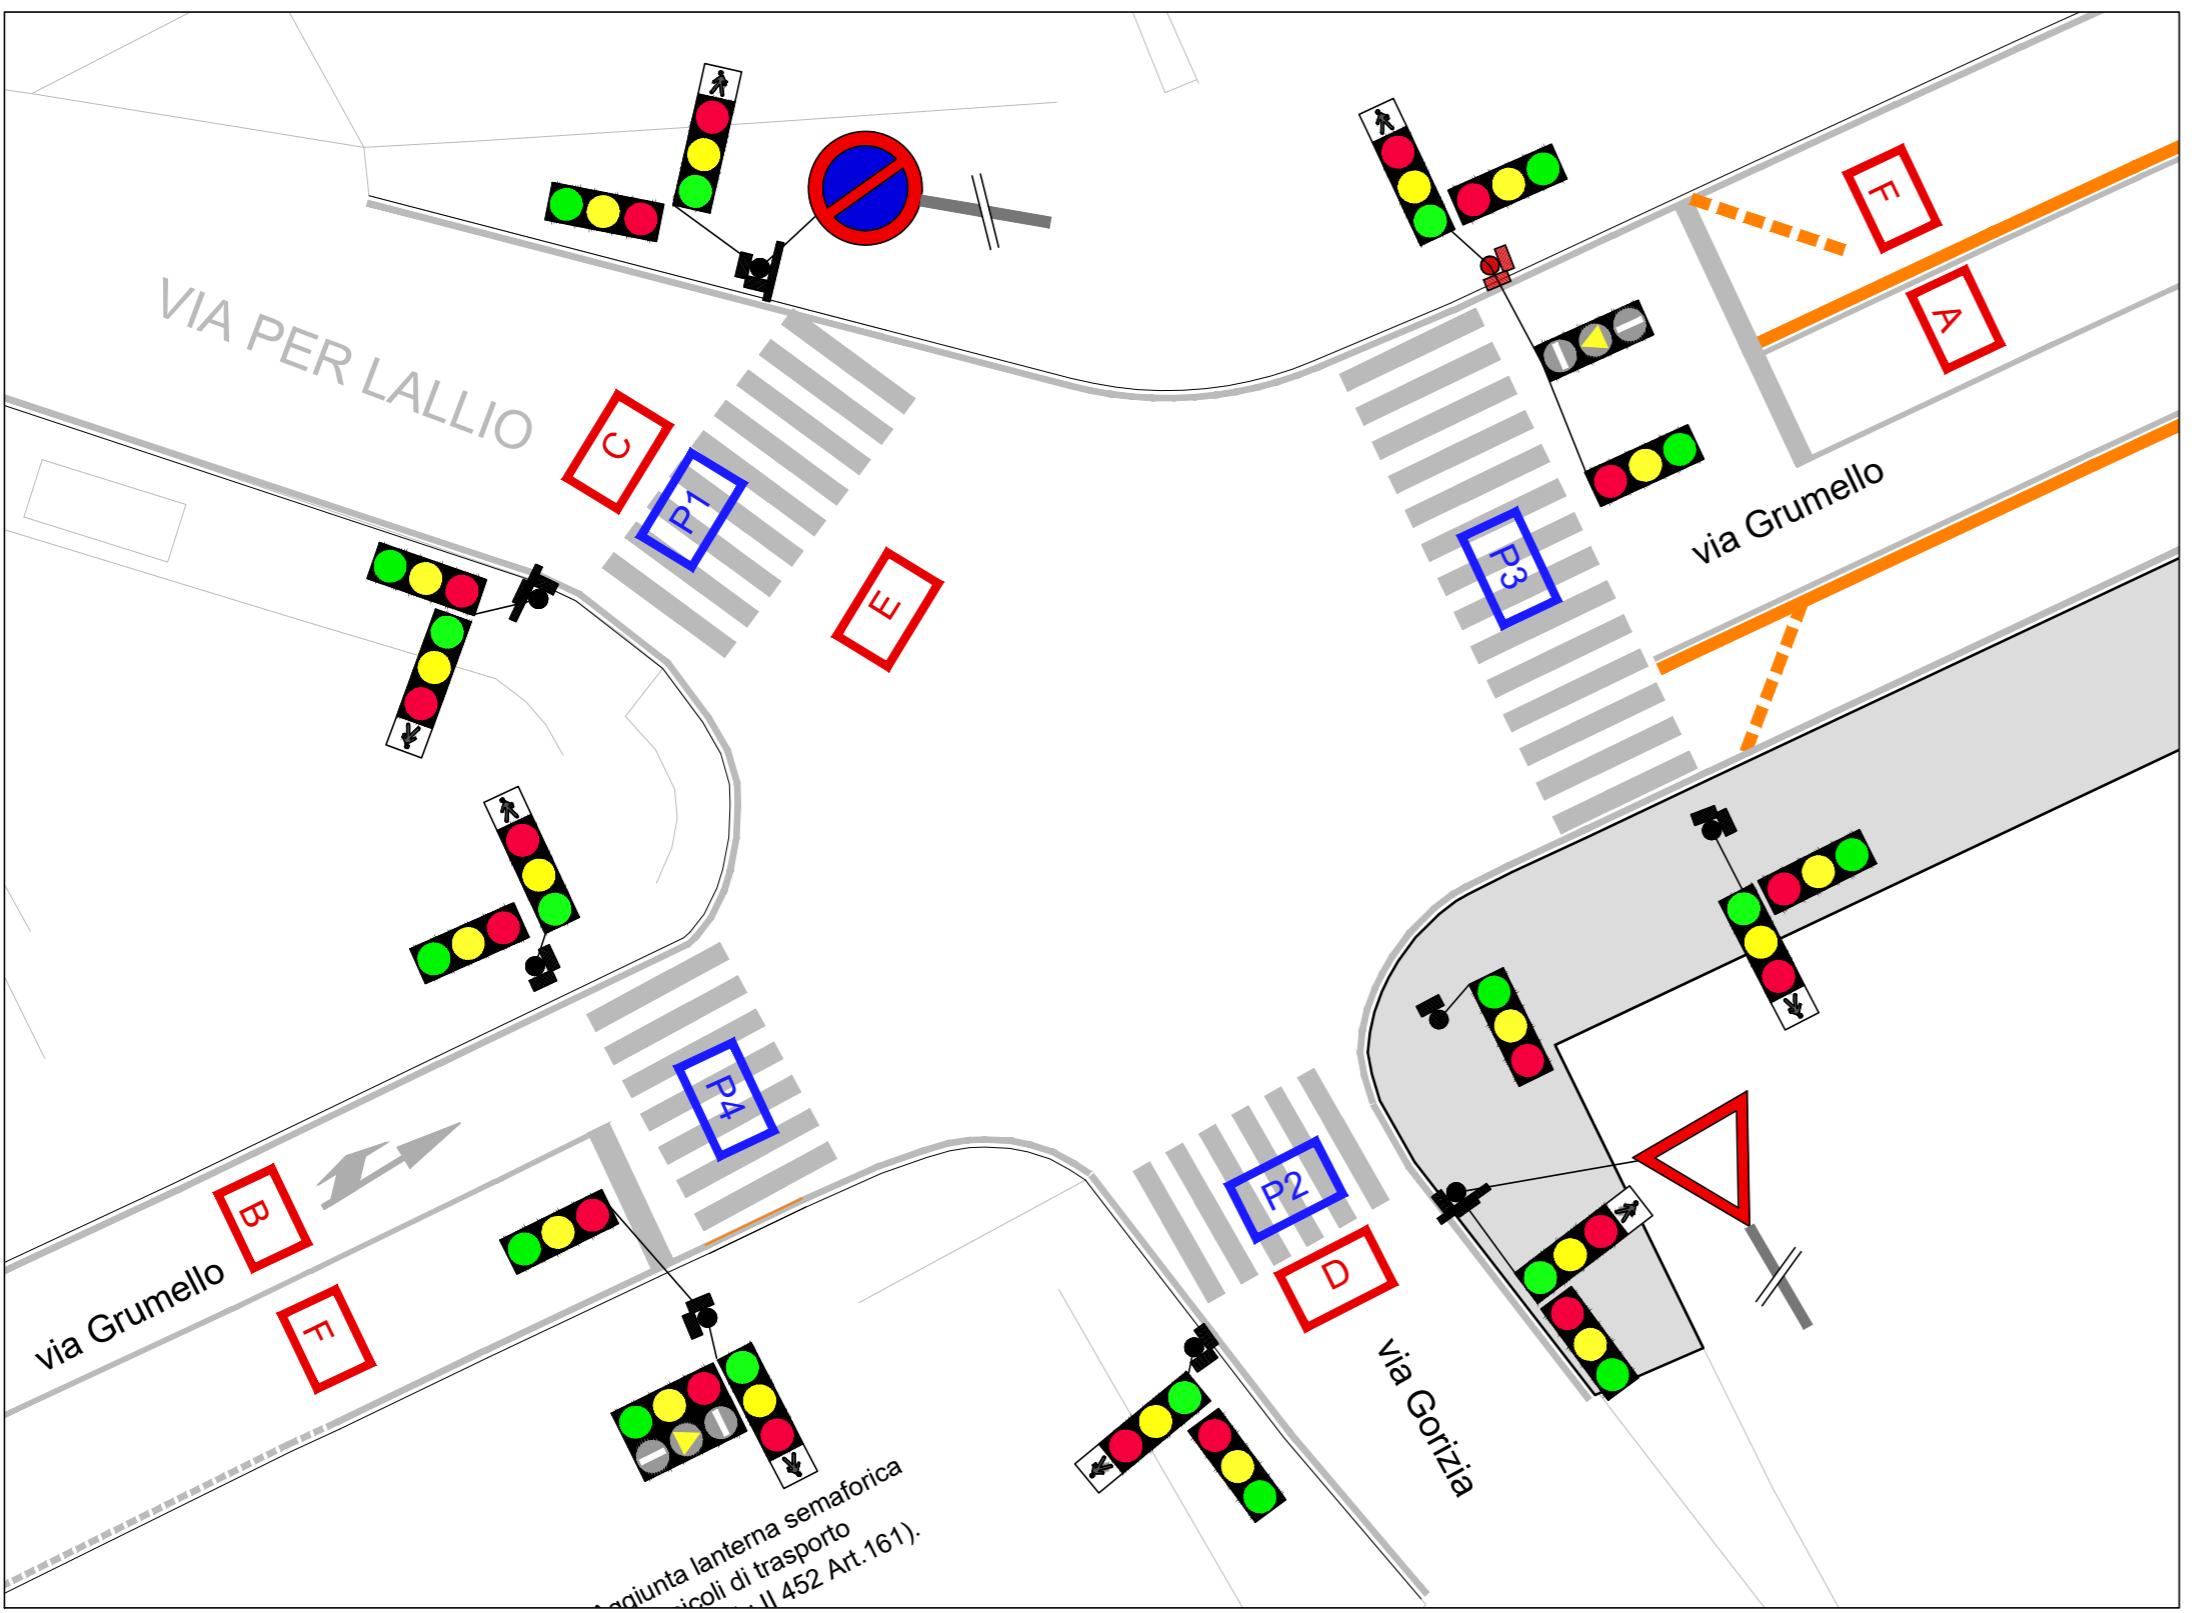


COMUNE: BERGAMO  
IMPIANTO N. 39 via Grumello-Lallio-Gorizia

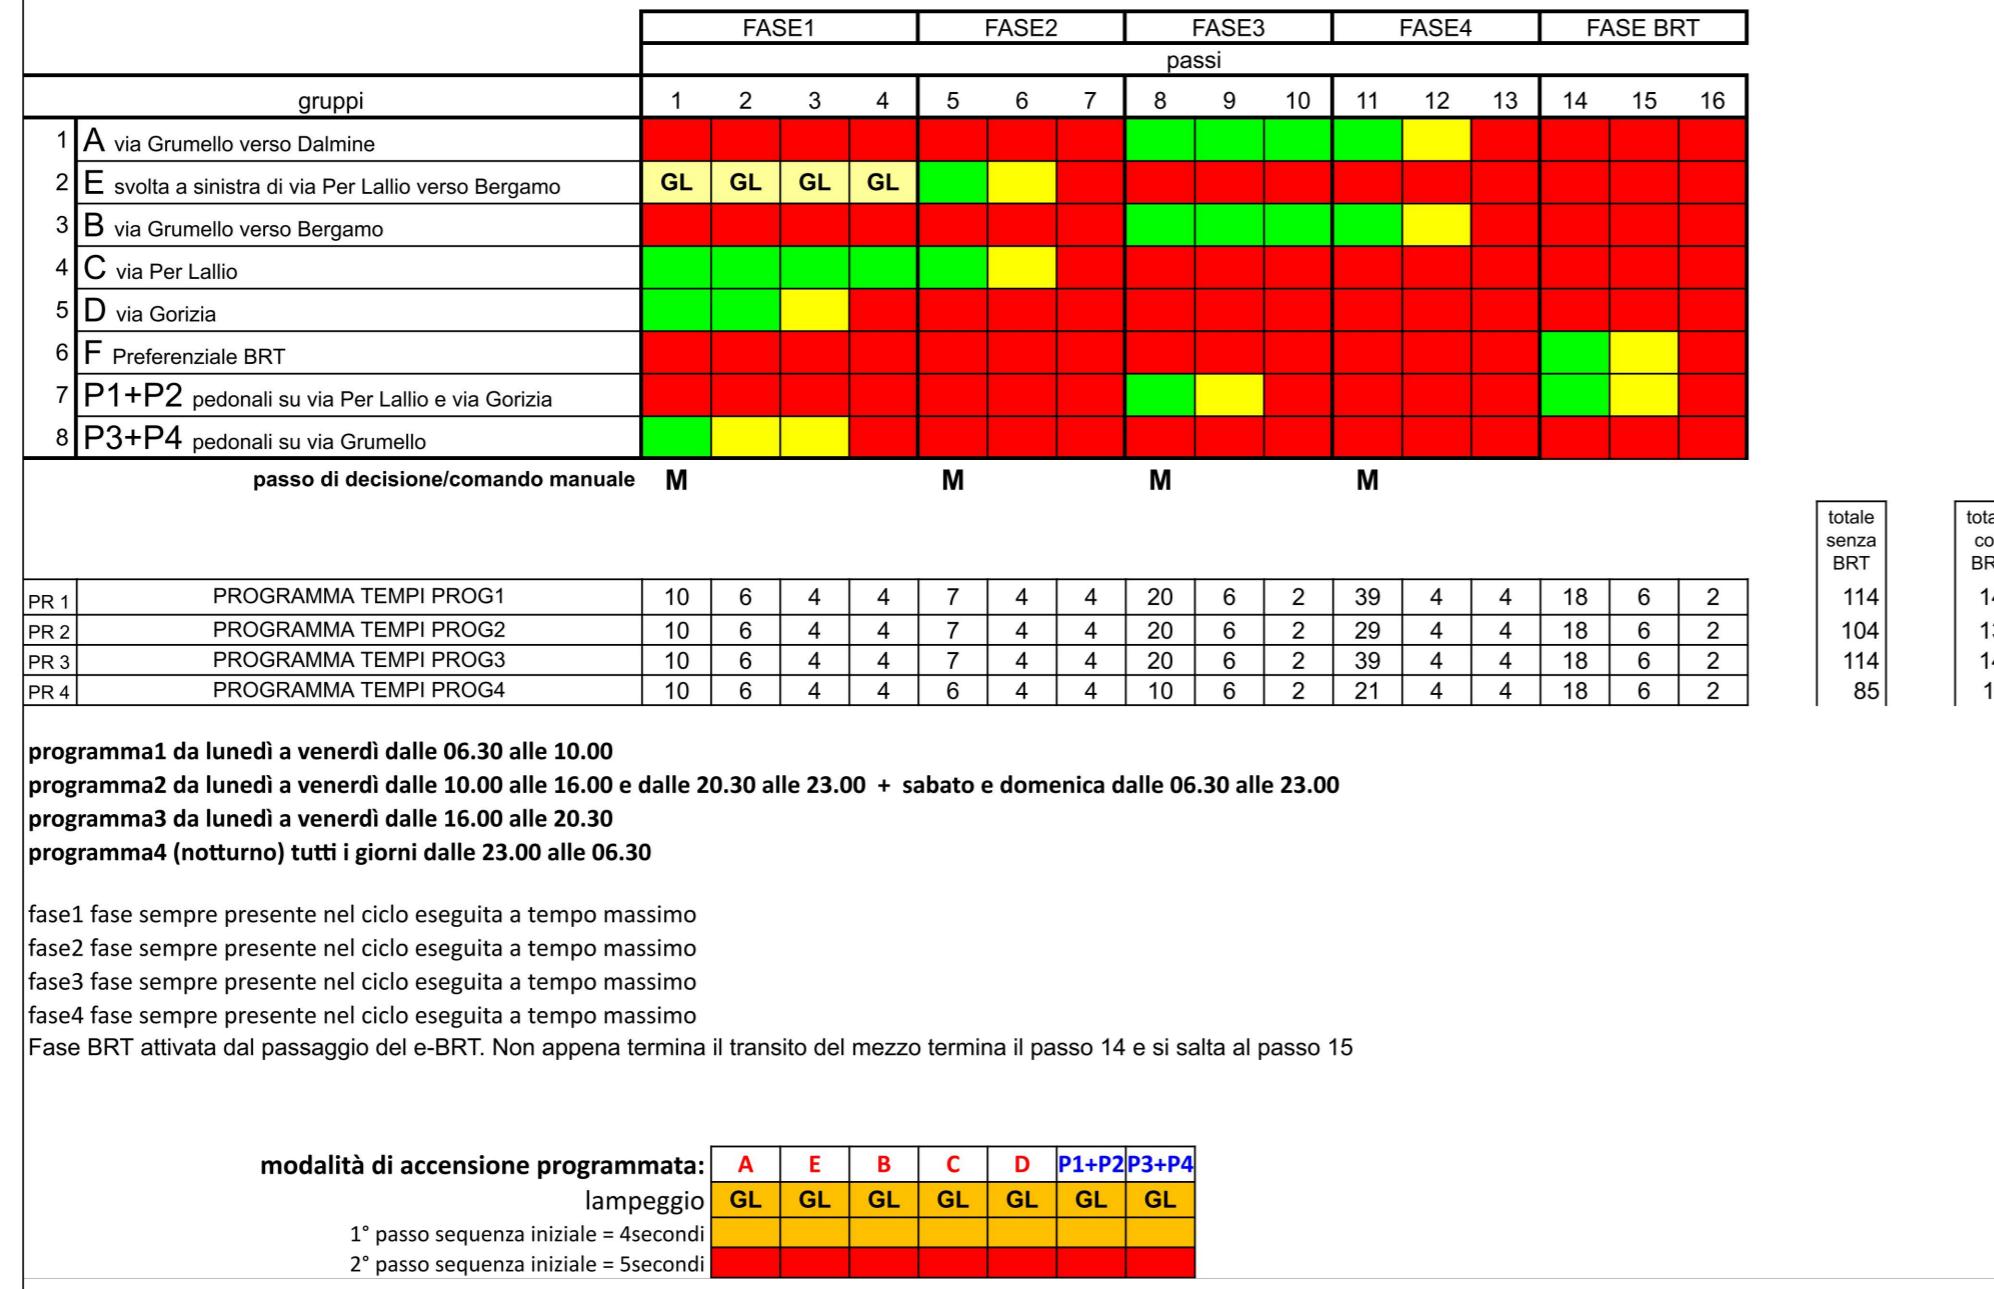

**Finanziato dall'Unione europea** NextGenerationEU **Ministero delle Infrastrutture e dei Trasporti** **Italiadomani** PIANO NAZIONALE DI RIPRESA E RESILIENZA **Regione Lombardia** **Provincia di Bergamo** **Città di Bergamo** COMUNE DI BERGAMO Piazza Giacomo Matteotti, 27 - 24122 Bergamo (BG)

**SOGGETTO ATTUATORE DI PRIMO LIVELLO**

**ATB Mobilità S.p.A.** Via Gleno, 13 - 24125 Bergamo (BG)

**REALIZZAZIONE DI UN SISTEMA E-BRT TRA I COMUNI DI BERGAMO, DALMINE E VERDELLINO PROGETTO DEFINITIVO**  
CUP: H11B21006730001 - CIG: 9562909A25

**APPALTATORE**

**Vitali S.p.A.** via Lombardia 2/A 20068 - Peschiera Borromeo (MI)

**PROGETTISTI** Capogruppo/mandataria:

**ARTELIA** Passion & Solutions Italia

**IL PROGETTISTA** Ing. Arch. Giovanni Zallocco

**IL PROGETTISTA E RESPONSABILE DELL'INTEGRAZIONE** Ing. Marco Gonella

**Mandanti:**

- ARTELIA** Passion & Solutions France
- ERREGI** SERVIZI INTEGRATIVI INGENIERIA ED ARQUITETURA Piazza del Viminale 14 00184 Roma (RM)
- Studio Carrara** Via T. Tasso 89 24121 - Bergamo (BG)
- pide** Via Fosse 13 36063 Marostica (VI)
- Pini** Via Cavour 2 22074 - Lomazzo (CO)

**IL RESPONSABILE UNICO DEL PROCEDIMENTO** Ing. C. Rita Donato

A Novembre 2023 EMISSIONE Francesco Vallarino Francesco Rebora Marco Gonella

REV DATA TIPO DI EMISSIONE REDATTO CONTROLLATO APPROVATO/AUTORIZZATO

**SEMAFORIZZAZIONE**  
Tavola semaforizzazione 12  
Impianto semaforico n 39 via Grumello-Lallio-Gorizia

**IDENTIFICAZIONE ELABORATO** Commissario Lotto Fase Tratto Tipo doc. Disciplina / WBS 1-2 Progressivo doc Revisione SCALA: 1:200

B2 3D 0 0 D 0 0 P 9 T S B R C 0 0 1 2 A DATA: NOVEMBRE 2023