
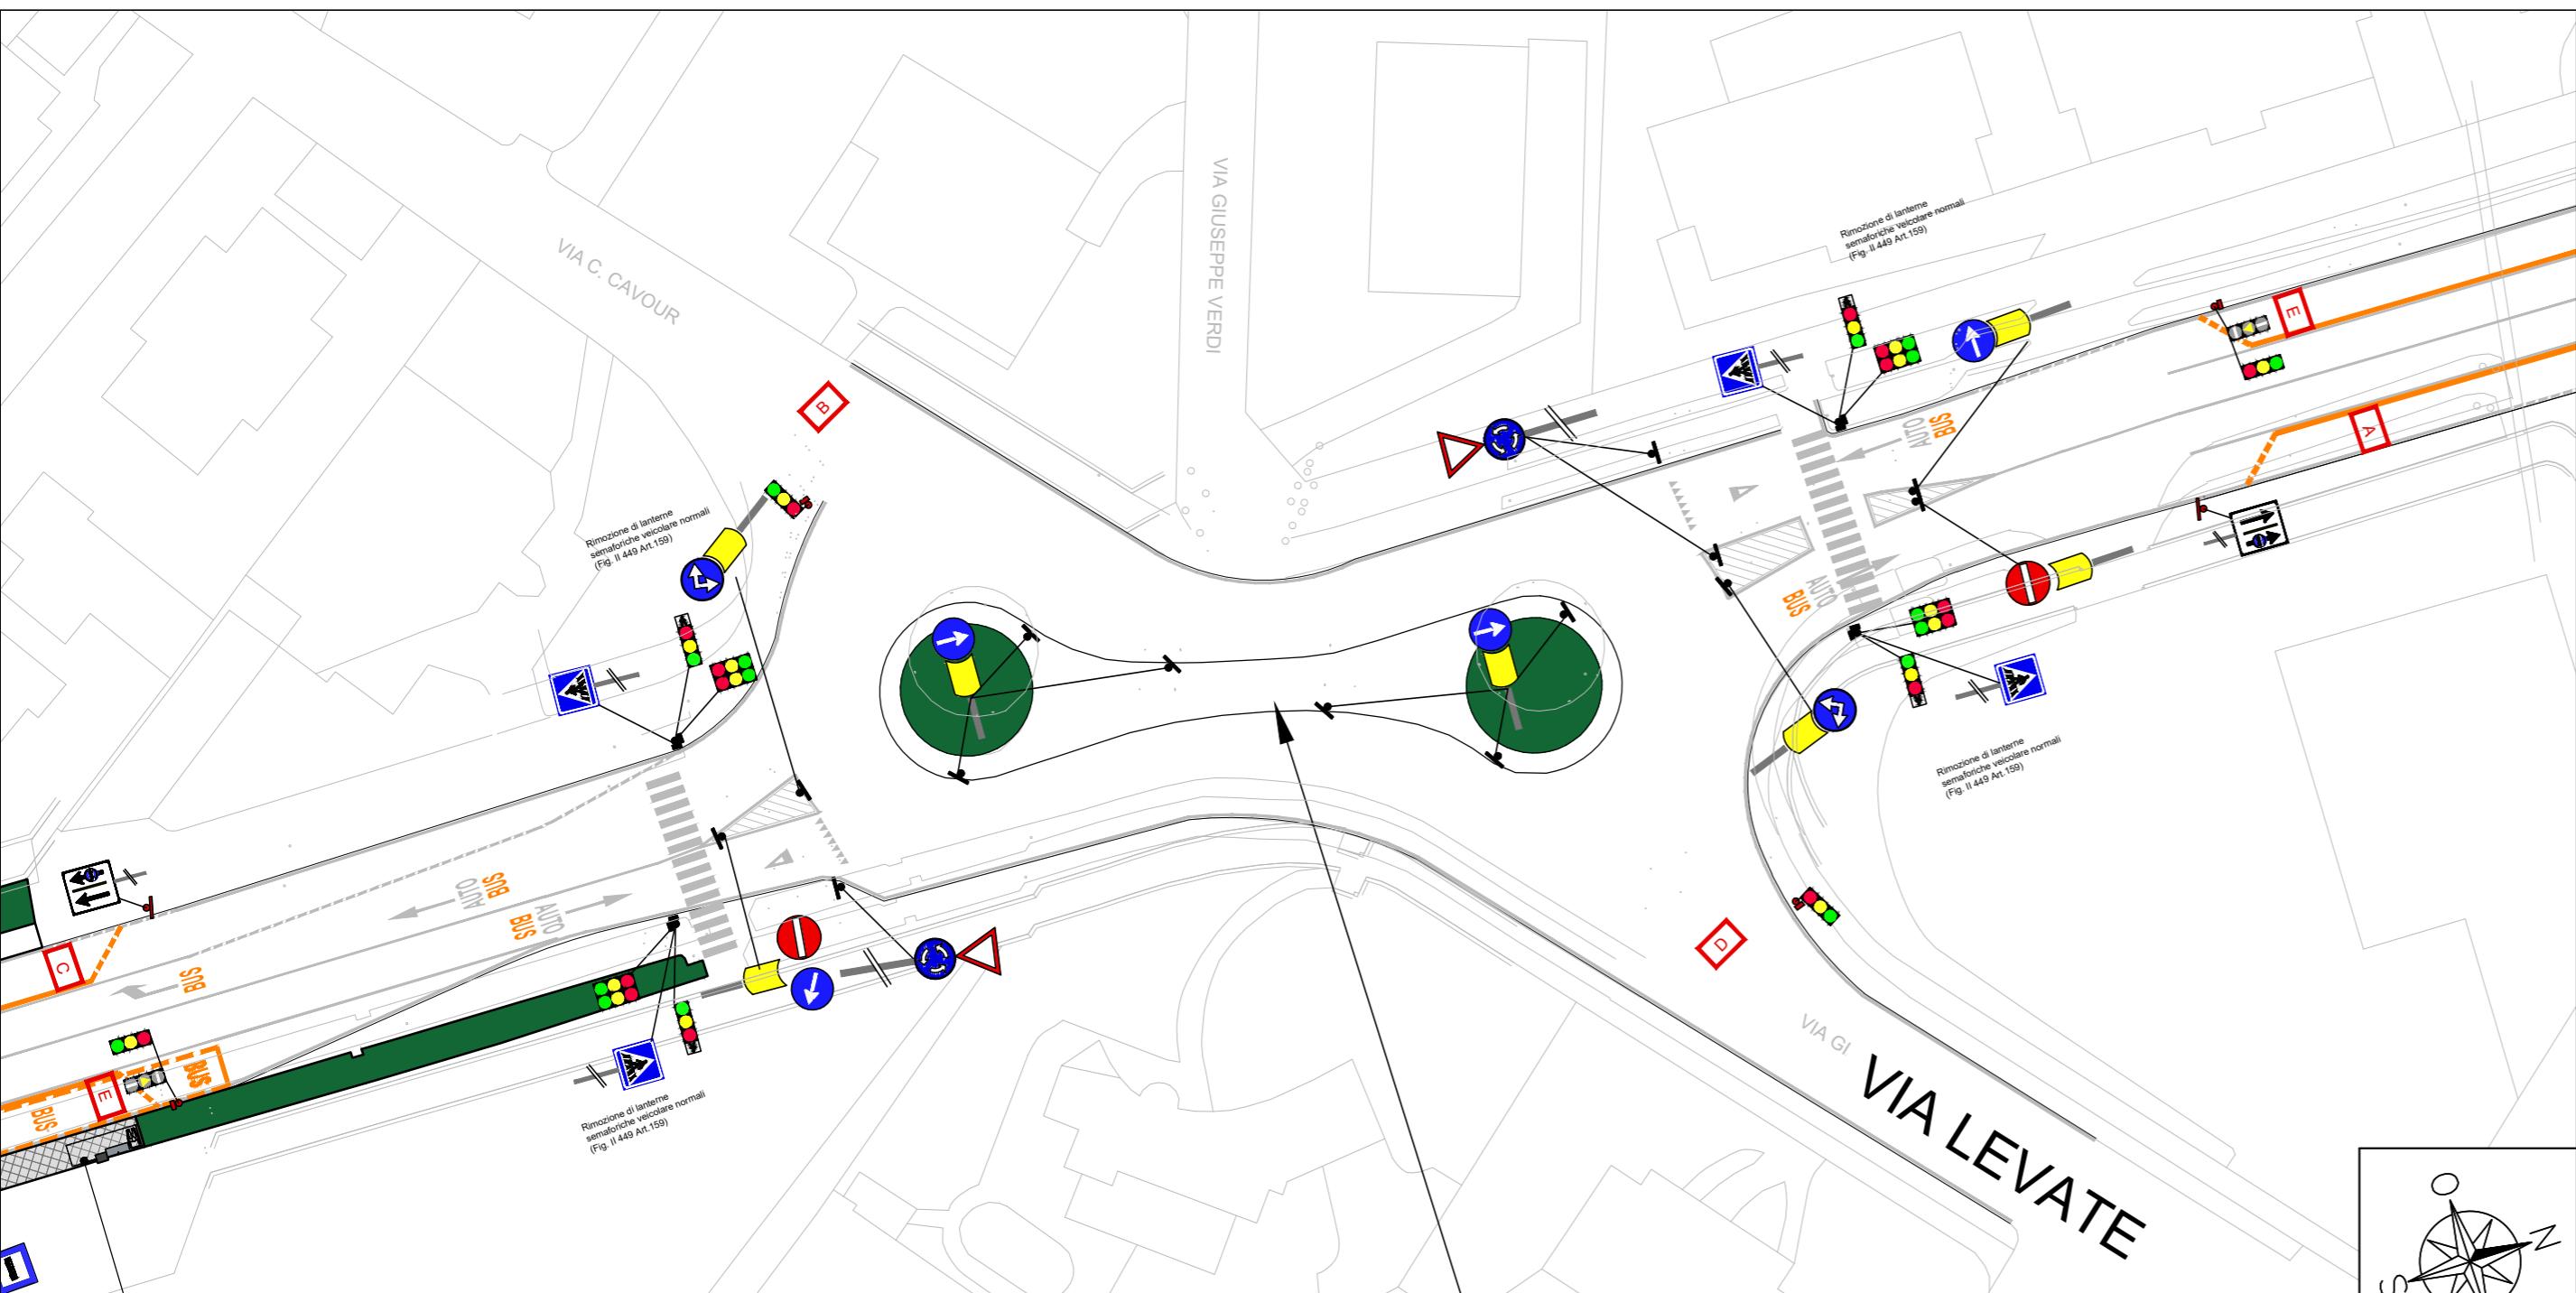


comune: Osio Sotto
SP525 - via Cavour - via Levate

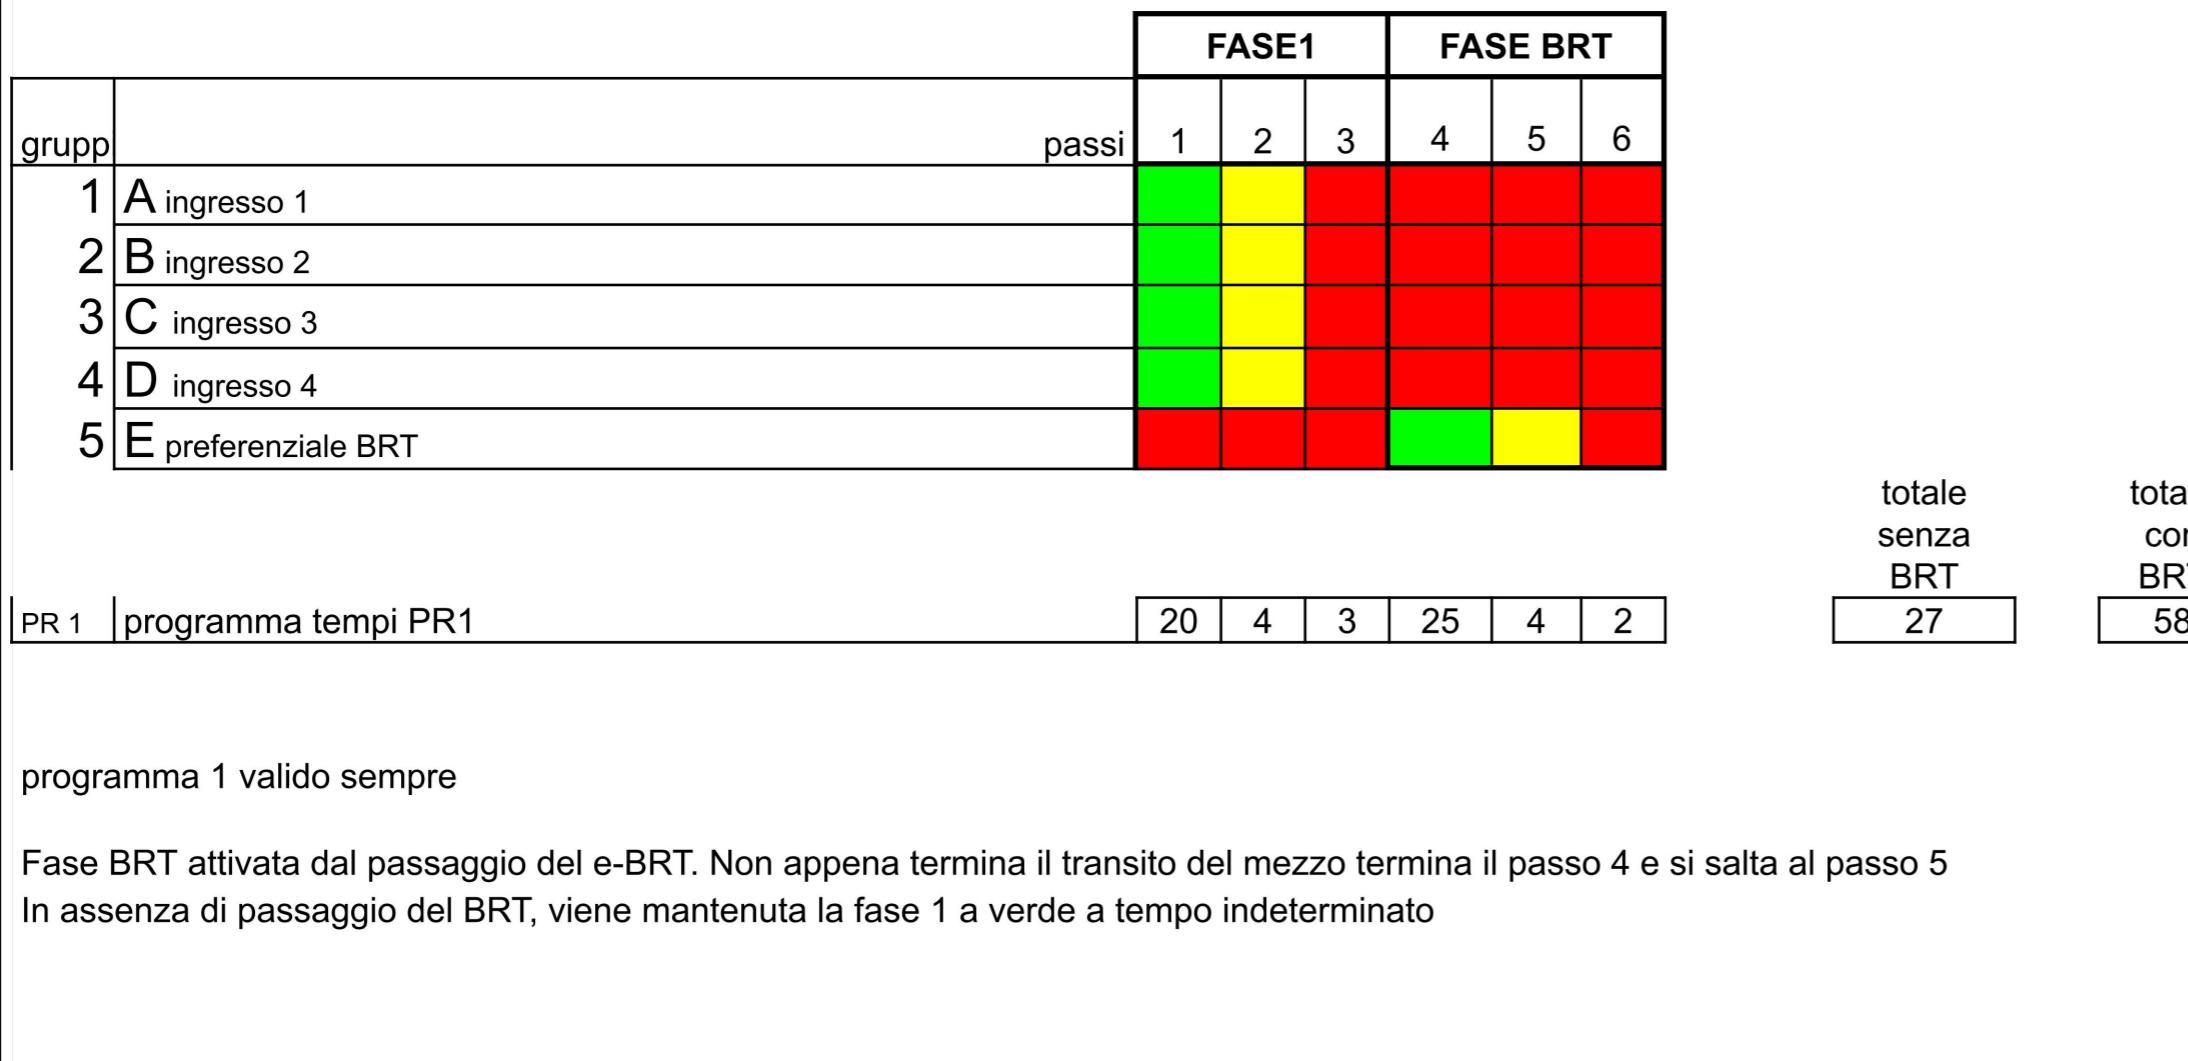

Finanziato dall'Unione europea NextGenerationEU **Ministero delle Infrastrutture e dei Trasporti** **Italiadomani** PIANO NAZIONALE DI RIPRESA E RESILIENZA **Regione Lombardia** PROVINCIA DI BERGAMO **Città del Mille** CITTÀ DEL MILLE COMUNE DI BERGAMO Piazza Giacomo Matteotti, 27 - 24122 Bergamo (BG)

SOGGETTO ATTUATORE DI PRIMO LIVELLO

BERGAMO CITTÀ DEL MILLE COMUNE DI BERGAMO

SOGGETTO ATTUATORE DI SECONDO LIVELLO

ATB ATB Mobilità S.p.A. Via Gleno, 13 - 24125 Bergamo (BG)

REALIZZAZIONE DI UN SISTEMA E-BRT TRA I COMUNI DI BERGAMO, DALMINE E VERDELLINO PROGETTO DEFINITIVO

CUP: H11B21006730001 - CIG: 9562909A25

APPALTATORE

Vitali S.p.A. your construction partner

PROGETTISTI Capogruppo/mandataria:

ARTELIA Passion & Solutions Italia

IL PROGETTISTA Ing. Arch. Giovanni Zalocco

IL PROGETTISTA E RESPONSABILE DELL'INTEGRAZIONE Ing. Marco Gonella

Mandanti:

- ARTELIA** Passion & Solutions France
- ERREGI** SERVIZI INTEGRATIVI INGENIERIA ED ARCHITETTURA Piazza del Viminale 14 00184 Roma (RM)
- Studio Carrara** Via T. Tasso 89 24121 - Bergamo (BG)
- pide** Via Fosse 13 36063 Marostica (VI)
- Pini** Via Cavour 2 22074 - Lomazzo (CO)

IL RESPONSABILE UNICO DEL PROCEDIMENTO Ing. C. Rita Donato

A	Novembre 2023	EMISSIONE	Francesco Vallarino	Francesco Rebora	Marco Gonella
REV	DATA	TIPO DI EMISSIONE	REDATTO	CONTROLLATO	APPROVATO/AUTORIZZATO

SEMAFORIZZAZIONE
Tavola semaforizzazione 15
Impianto semaforico impianto semaforico SP525 - via Cavour - via Levate

IDENTIFICAZIONE ELABORATO

Commissa	Lotto	Fase	Tratto	Tipo doc.	Disciplina / WBS 1-2	Progressivo doc	Revisione	SCALA: 1:500
B 2	3	D 0	0	D 0	0	P 9	T S B R C 0	0 1 5 A

DATA: NOVEMBRE 2023