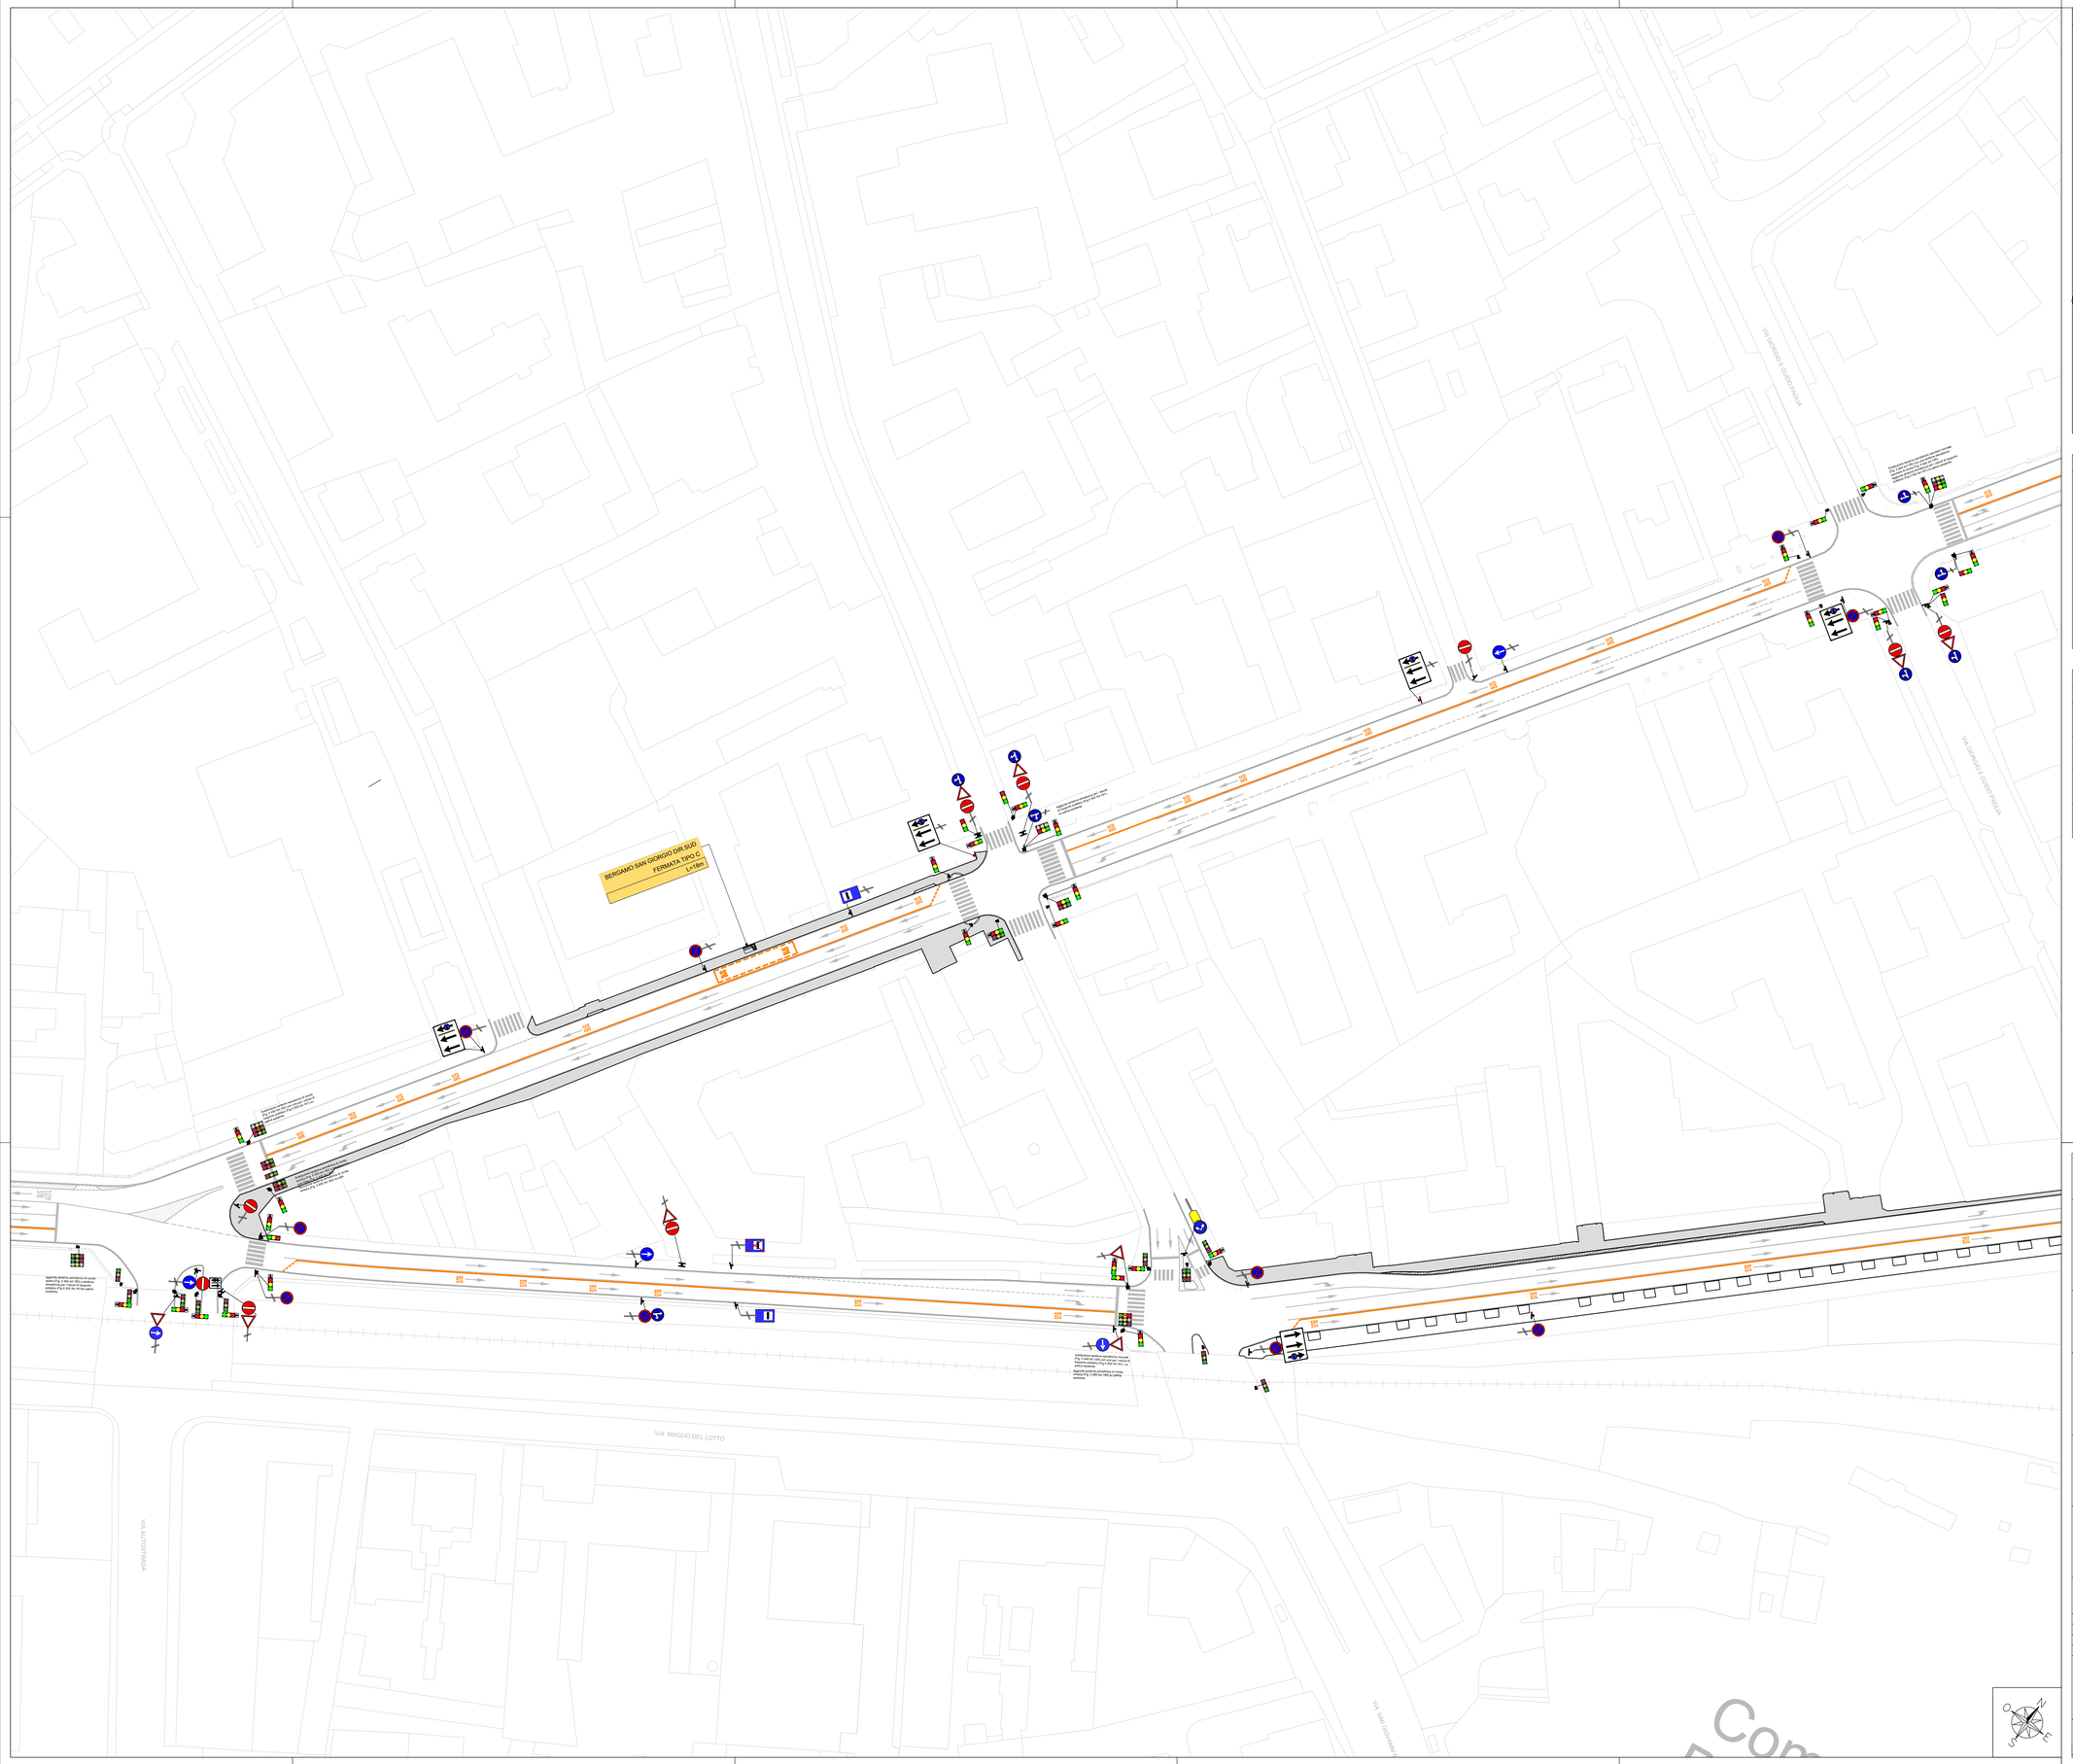

KEYPLAN - INQUADRAMENTI

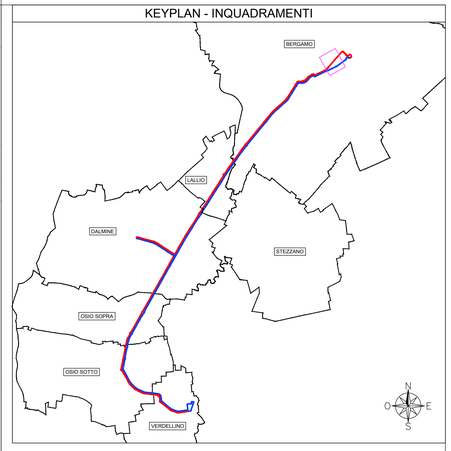

LEGENDA

- SUPPORTO PER SEGNALETICA
- SUPPORTO PER LANTERNA SEMAFORICA
- SUPPORTO PER SEGNALETICA NUOVA INSTALLAZIONE
- SUPPORTO PER LANTERNA SEMAFORICA NUOVA INSTALLAZIONE

Segnali Rimossi			Segnali Aggiunti		
Fig.	Riferimento CdS	Nr.	Fig.	Riferimento CdS	Nr.
	Fig. II 450 Art. 160	3		Fig. II 452 Art. 161	5
	Fig. II 449 Art. 159	3		Fig. II 340 Art. 135	4
	Fig. II 358 Art. 136	1		Fig. II 358 Art. 136	1
				Fig. II 450 Art. 160	4

Finanziato dall'Unione europea NextGenerationEU
Ministero delle Infrastrutture e dei Trasporti
Italiadomani PIANO NAZIONALE DI RIPRESA E RESILIENZA
Regione Lombardia
PROVINCIA DI BERGAMO
ASSOCIAZIONE DEI COMUNI BERGAMASCHI

Finanziato dall'Unione Europea - Next Generation EU - Trasporto rapido di massa - Misura M2C2 - 4.2 del PNRR

SOGGETTO ATTUATORE DI PRIMO LIVELLO

COMUNE DI BERGAMO
Piazza Giacomo Matteotti, 27 - 24122 Bergamo (BG)

SOGGETTO ATTUATORE DI SECONDO LIVELLO

ATB Mobilità S.p.A.
Via Gleno, 13 - 24125 Bergamo (BG)

REALIZZAZIONE DI UN SISTEMA E-BRT TRA I COMUNI DI BERGAMO, DALMINE E VERDELLINO

PROGETTO DEFINITIVO

CUP: H11B21006730001 - CIG: 9562909A25

APPALTATORE

Vitali S.p.A.
via Lombardia 2/A
20068 -Peschiera Borromeo (MI)

PROGETTISTI
Capogruppo/mandataria:

Artelia Italia S.p.A.
Piazza G. Marconi 25
00144 - Roma (RM)

Mandanti:

Artelia Sas
Rue Simone Veil 16
93400 Saint-Ouen-sur-Seine (Francia)

ERREGI
Piazza del Viminale 14
00184 Roma (RM)

Studio Carrara
Via T. Tasso 80
24121 - Bergamo (BG)

Pide
Via Fosse 13
36063 Marostica (VI)

Pini
Via Cavour 2
22074 - Lomazzo (CO)

IL PROGETTISTA	IL PROGETTISTA E RESPONSABILE DELL'INTEGRAZIONE	IL RESPONSABILE UNICO DEL PROCEDIMENTO
Ing. Arch. Giovanni Zallocco	Ing.Marco Gonella	Ing. C. Rita Donato

REV	DATA	TIPO DI EMISSIONE	REDATTO	CONTROLLATO	APPROVATO/AUTORIZZATO
A	Novembre 2023	EMISSIONE	Francesco Vallarino	Francesco Rebora	Marco Gonella

SEGNALETICA

Tavola segnaletica 2

IDENTIFICAZIONE ELABORATO

Commessa	Lotto	Fase	Tratto	Tipo doc.	Disciplina / WBS 1-2	Progressivo doc.	Revisione
B23	D0	D	00	P8	TSBRC0	002	A

SCALA: 1:500

DATA: NOVEMBRE 2023