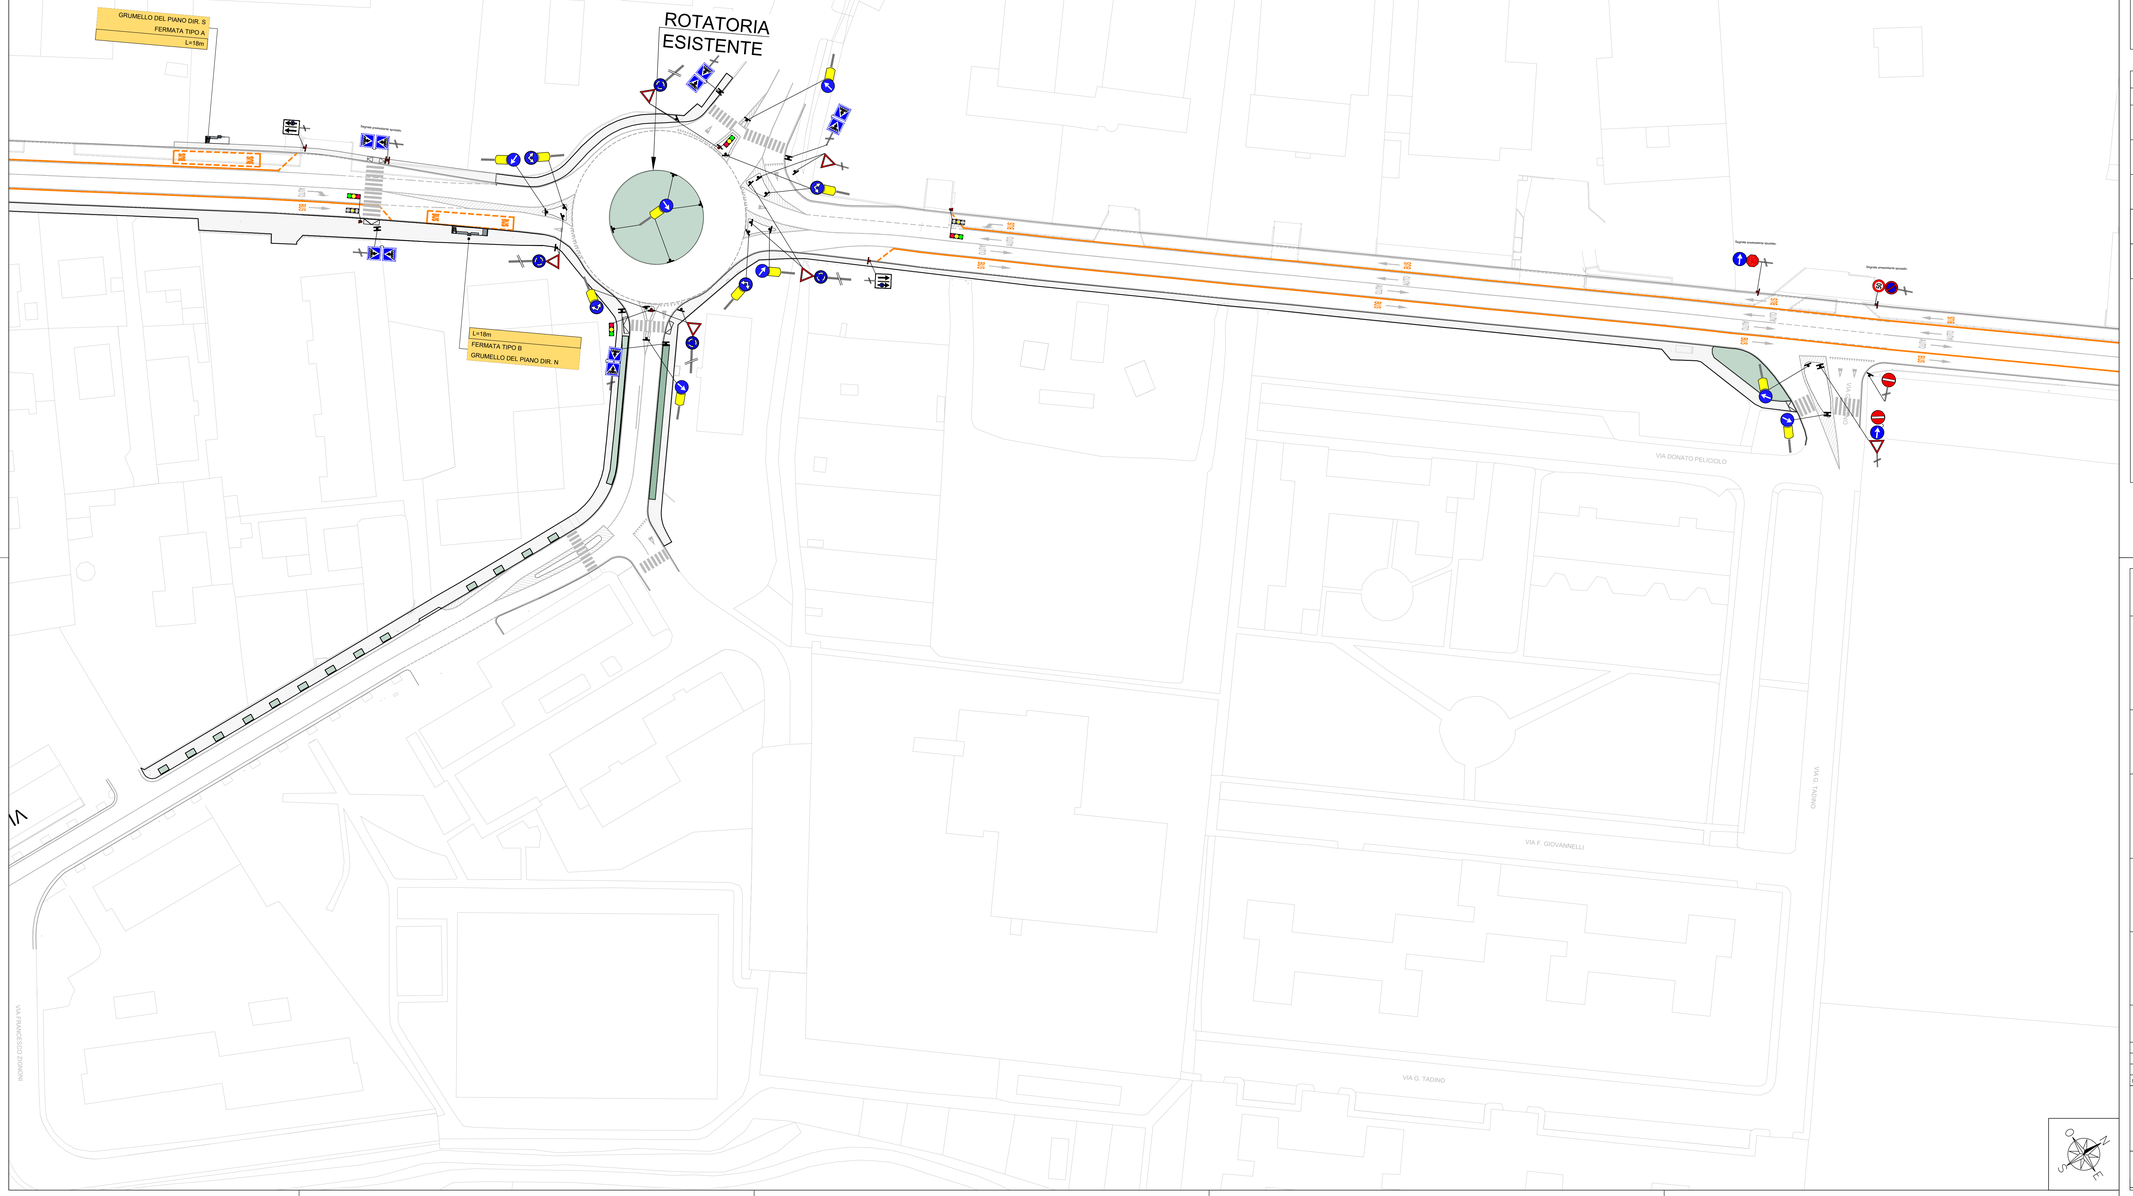

KEYPLAN - INQUADRAMENTI

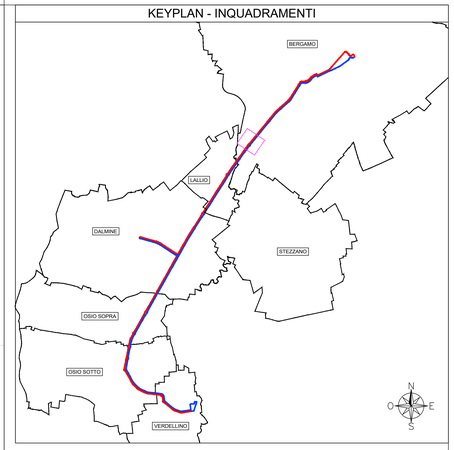

LEGENDA

- SUPPORTO PER SEGNALETICA
- SUPPORTO PER LANTERNA SEMAFORICA
- SUPPORTO PER SEGNALETICA NUOVA INSTALLAZIONE
- SUPPORTO PER LANTERNA SEMAFORICA NUOVA INSTALLAZIONE

Segnali Rimossi

Fig.	Riferimento CdS	Nr.
	Fig II 303 art.135	1
	Fig II 050 art.116-50	1
	Fig II 074 art.120	1
	Fig II 080c art.122	1
	Fig II 037 art.107	1

Segnali Aggiunti

Fig.	Riferimento CdS	Nr.
	Fig. II 452 Art. 161	2
	Fig. II 340 Art. 135	2
	Fig. II 449 Art. 159	5
	Fig II 303 art.135	1
	Fig II 050 art.116-50	1
	Fig II 074 art.120	1
	Fig II 080c art.122	1
	Fig II 037 art.107	1

Finanziato dall'Unione europea NextGenerationEU

Ministero delle Infrastrutture e dei Trasporti

Italiadomani

Regione Lombardia

Provincia di Bergamo

Città di Bergamo

Finanziato dall'Unione Europea - Next Generation EU - Trasporto rapido di massa - Misura M2C2 - 4.2 del PNRR

SOGGETTO ATTUATORE DI PRIMO LIVELLO

COMUNE DI BERGAMO
Piazza Giacomo Matteotti, 27 - 24122 Bergamo (BG)

SOGGETTO ATTUATORE DI SECONDO LIVELLO

ATB Mobilità S.p.A.
Via Gleno, 13 - 24125 Bergamo (BG)

REALIZZAZIONE DI UN SISTEMA E-BRT TRA I COMUNI DI BERGAMO, DALMINE E VERDELLINO

PROGETTO DEFINITIVO

CUP: H11B21006730001 - CIG: 9582909A25

APPALTATORE

Vitali S.p.A.
via Lombardia 2/A
20068 -Peschiera Borromeo (MI)

PROGETTISTI
Capogruppo/mandataria:

Artelia Italia S.p.A.
Piazza G. Marconi 25
00144 - Roma (RM)

Mandanti:

Artelia Sas
Rue Simone Veil 16
93400 Saint-Ouen-sur-Seine (Francia)

ERREGI
Piazza del Viminale 14
00184 Roma (RM)

Studio Carrara
Via T. Tasso 89
24121 - Bergamo (BG)

Pide
Via Fossa 13
36063 Marostica (VI)

Pini
Via Cavour 2
22074 - Lomazzo (CO)

IL PROGETTISTA	IL PROGETTISTA E RESPONSABILE DELL'INTEGRAZIONE	IL RESPONSABILE UNICO DEL PROCEDIMENTO
Ing. Arch. Giovanni Zallocco	Ing.Marco Gonella	Ing. C. Rita Donato

REV.	DATA	TIPO DI EMISSIONE	REDATTO	CONTROLLATO	APPROVATO/AUTORIZZATO
A	Novembre 2023	EMISSIONE	Francesco Vallarino	Francesco Rebora	Marco Gonella

SEGNALETICA

Tavola segnaletica 9

IDENTIFICAZIONE ELABORATO

Commessa	Lotto	Fase	Tratto	Tipo doc.	Disciplina / WBS 1-2	Progressivo doc.	Revisione
B23D	00	D	00	P	8 TSBRC0	009	A

SCALA: 1:500

DATA: NOVEMBRE 2023