


KEYPLAN - INQUADRAMEN

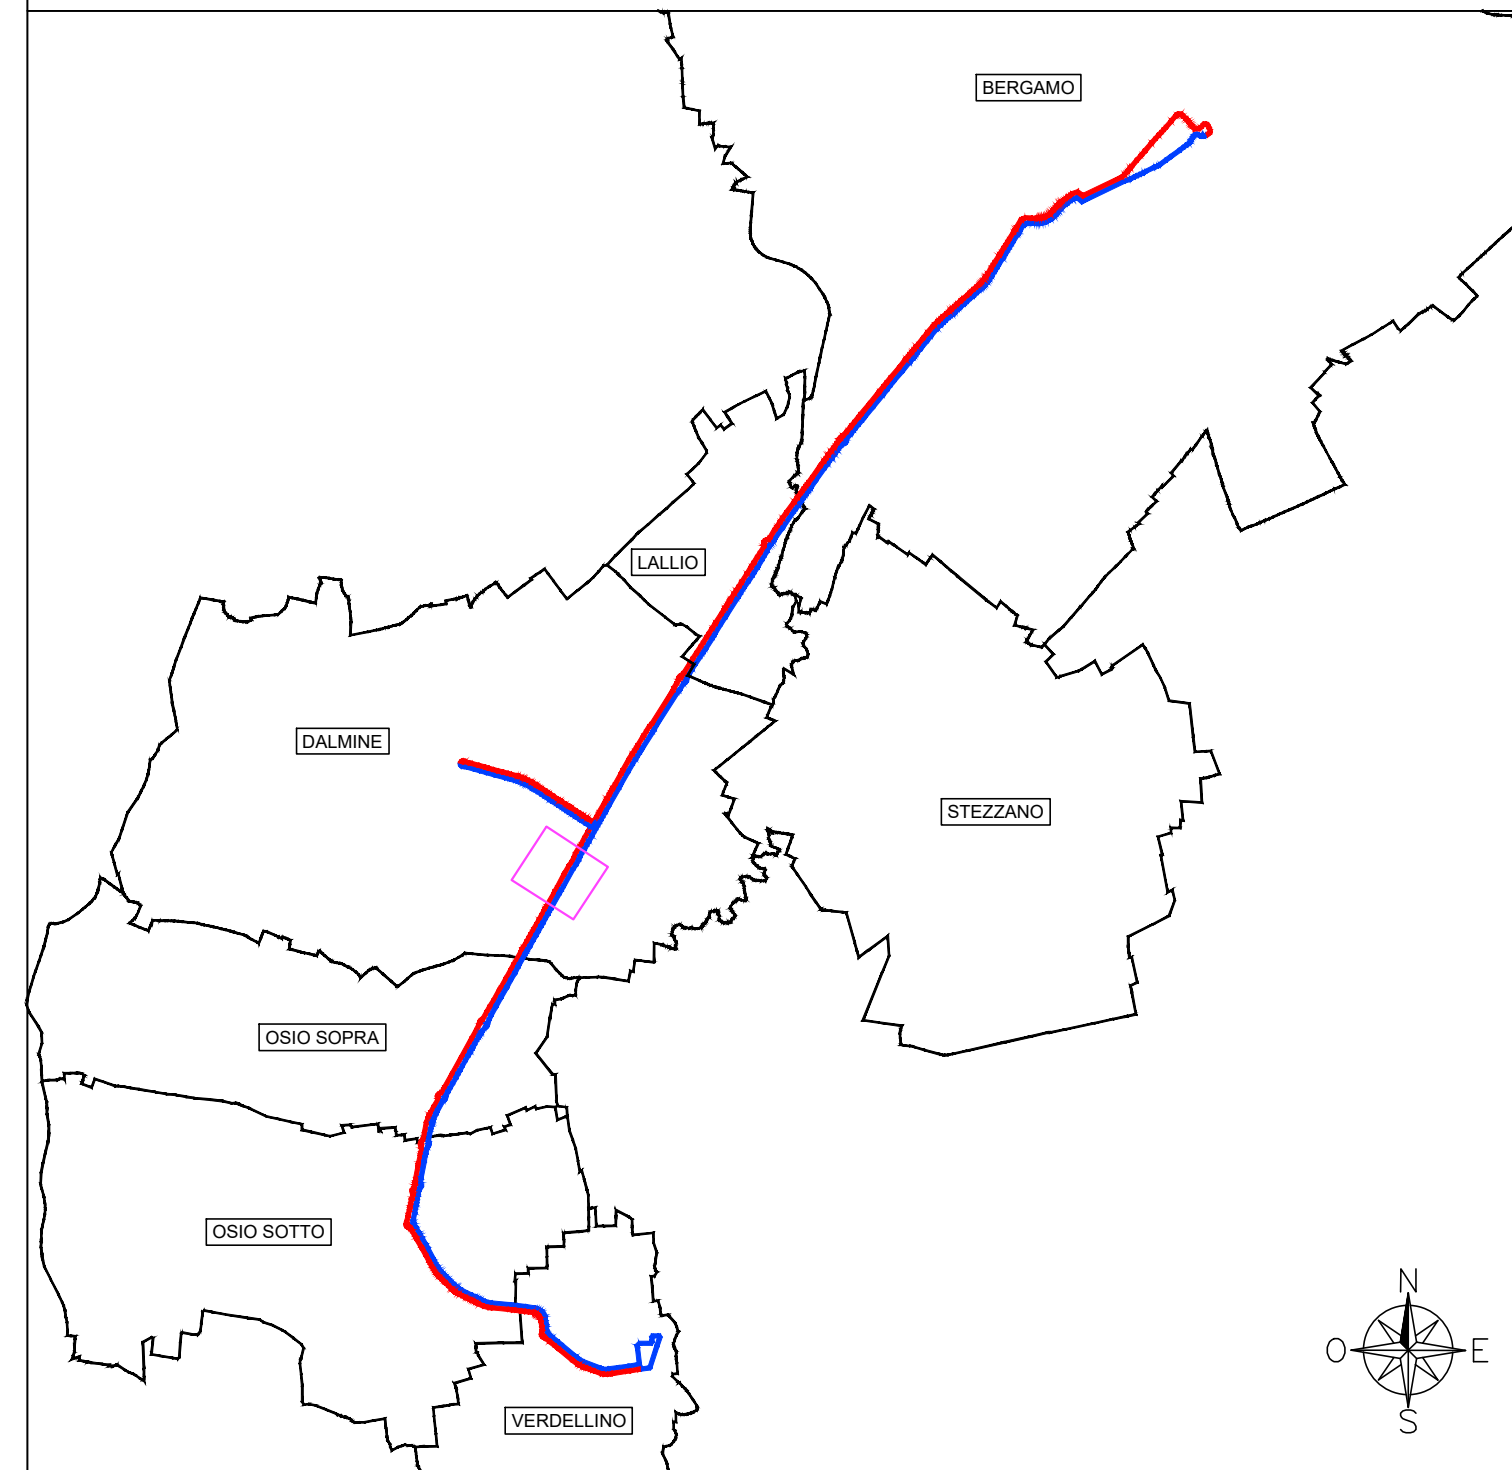

## LEGENDA




SUPPORTO PER SEGNALETICA






SUPPORTO PER LANTERNA SEMAFORICA.

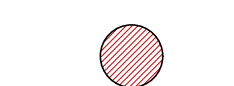

SUPPORTO PER SEGNALETICA NUOVA INSTALLAZIONE



SUPPORTO PER LANTERNA SEMAFORICA NUOVA INSTALLAZIONE

Segnali Aggiunti		
Fig.	Riferimento CDS	Nr
	Fig. II 340 Art. 135	2
	Fig. II 358 Art. 136	1
	Fig. II 449 Art. 159	2



# REALIZZAZIONE DI UN SISTEMA E-BRT TRA I COMUNI DI BERGAMO, DALMINE E VERDELLINO PROGETTO DEFINITIVO

CUP: H11B21006730001 - CIG: 9582909A25

APPALTATORE



**Vitali S.p.A.**  
via Lombardia 2/A  
20068 -Peschiera Borromeo (MI)

**PROGETTISTI**  
 Per informazioni e invio del modulo

Capogruppo: mandarini



**Artelia Italia S.p.A.**  
Piazza G. Marconi 25  
00144 - Roma (RM)

IL PROGETTISTA

Ing. Arch. Giovanni Zalocco

PROGETTISTA E RESPONSABILI

Ing. Marco Gonnelli

93400 Saint-Ouen-sur-Sein  
(France)

## ERREGI



00184 Roma (RM)

**Studio Carrara**

Via T. Tasso 89  
24121 - Banzero (BG)



Ride



Via Firenze 13



35463 Marosica (VI)

II. PROGETTISTA			I. PROGETTISTA E RESPONSABILE DELL'INTEGRAZIONE		II. RESPONSABILE UNICO DEL PROCEDIMENTO	
Ing. Arch. Giovanni Zallocco			Ing. Marco Gonella		Ing. C. Rita Donato	
A	Novembre 2023	EMISSIONE		Francesco Valfarino	Francesco Rebora	Marco Gonella
REV	DATA	TIPO DI EMISSIONE	REDATTO	CONFEZIONATO	APPROVATO/AUTORIZZATO	

## SEGNALITICA

Tavola segnaletica 14

IDENTIFICAZIONE ELABORATO															SCALA: 1.500				
Commissa		Lotto		Fase		Tratto		Tipo doc.		Disciplina / WBS 1-2			Progressivo doc.		Revisione				
B	23	D	0	0	D	0	0	P	8	T	S	B	R	C	0	0	1	4	A
															DATA: NOVEMBRE 2023				