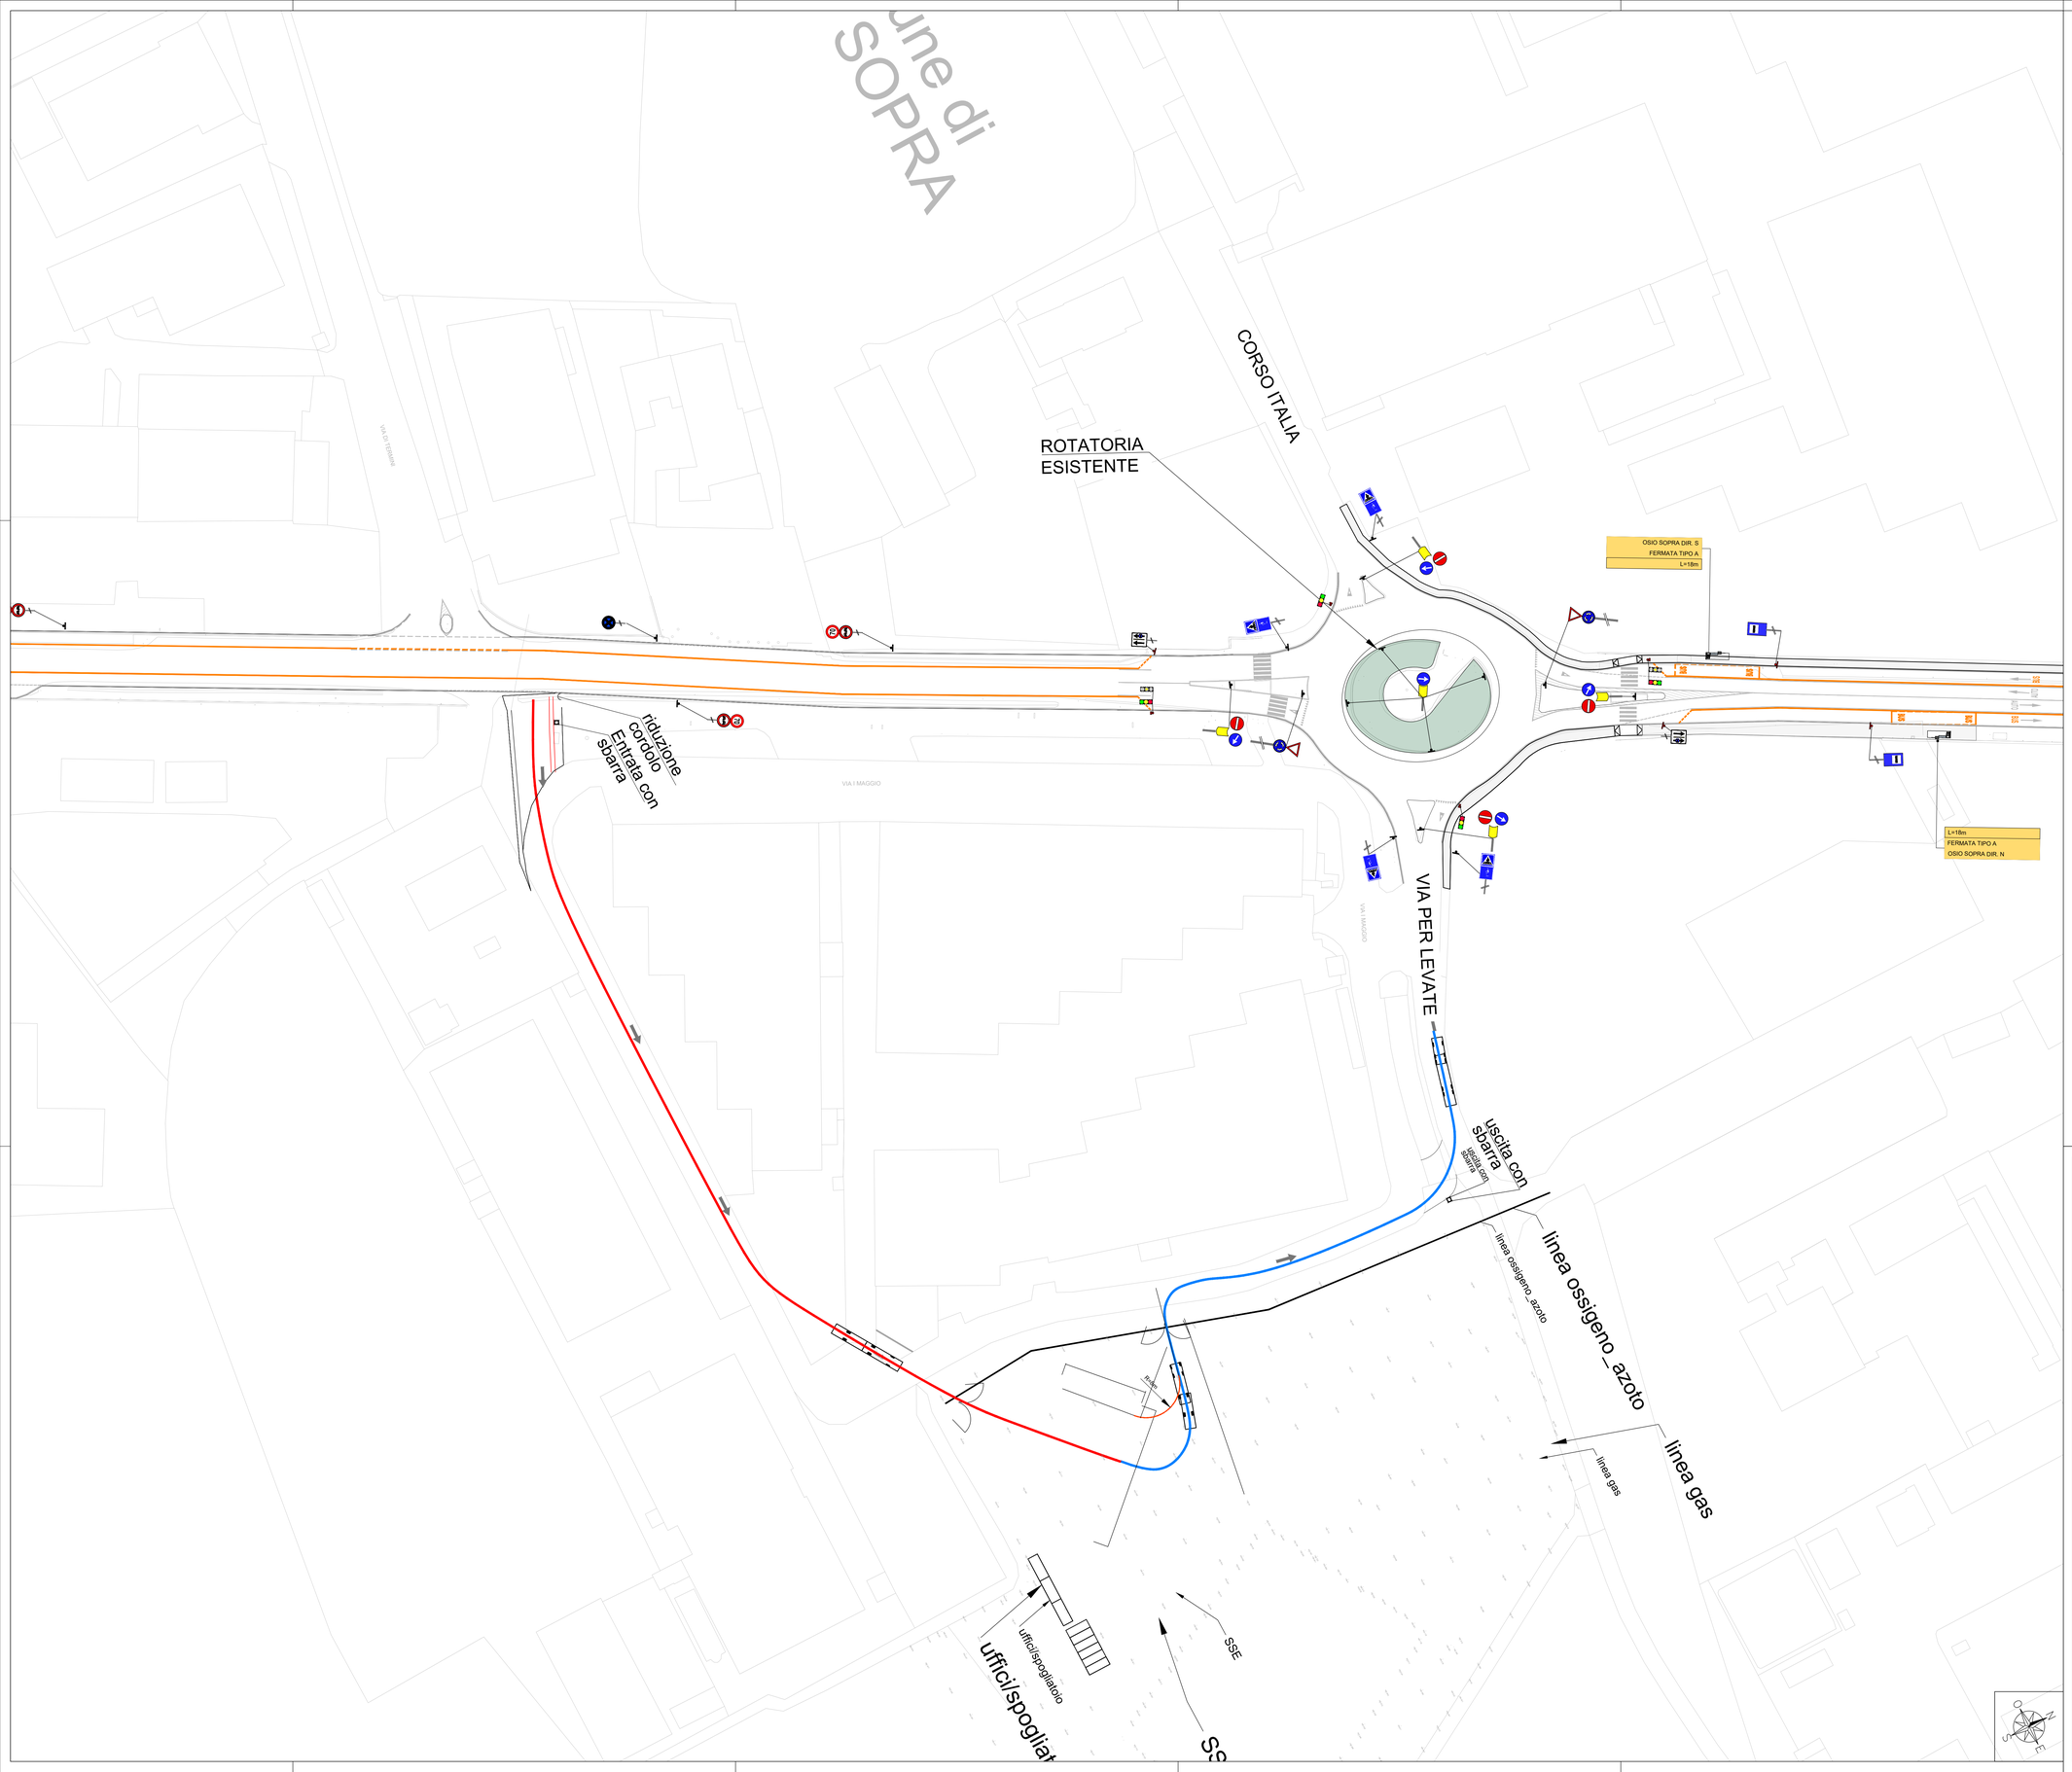

KEYPLAN - INQUADRAMENTI

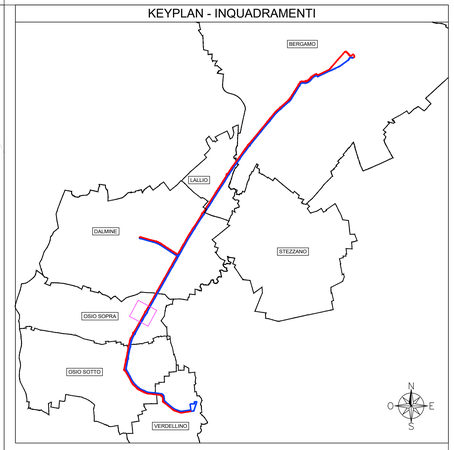

LEGENDA

- SUPPORTO PER SEGNALETICA
- SUPPORTO PER LANTERNA SEMAFORICA
- SUPPORTO PER SEGNALETICA NUOVA INSTALLAZIONE
- SUPPORTO PER LANTERNA SEMAFORICA NUOVA INSTALLAZIONE

Segnali Aggiunti

Fig.	Riferimento CdS	Nr.
	Fig. II 452 Art. 161	2
	Fig. II 340 Art. 135	2
	Fig. II 358 Art. 136	2
	Fig. II 449 Art. 159	4

Finanziato dall'Unione europea NextGenerationEU
Ministero delle Infrastrutture e dei Trasporti
Italiadomani
Regione Lombardia
PROVINCIA DI BERGAMO
Finanziato dall'Unione Europea - Next Generation EU - Trasporto rapido di massa - Misura M2C2 - 4.2 del PNRR

SOGGETTO ATTUATORE DI PRIMO LIVELLO

COMUNE DI BERGAMO
Piazza Giacomo Matteotti, 27 - 24122 Bergamo (BG)

SOGGETTO ATTUATORE DI SECONDO LIVELLO

ATB Mobilità S.p.A.
Via Gleno, 13 - 24125 Bergamo (BG)

REALIZZAZIONE DI UN SISTEMA E-BRT TRA I COMUNI DI BERGAMO, DALMINE E VERDELLINO

PROGETTO DEFINITIVO

CUP: H11B21006730001 - CIG: 9562909A25

APPALTATORE
Vitali S.p.A.
via Lombardia 2/A
20068 -Peschiera Borromeo (MI)
your construction partner

PROGETTISTI
Capogruppo/mandataria:
Artelia Italia S.p.A.
Piazza G. Marconi 25
00144 - Roma (RM)

Mandanti:
Artelia Ses
Rue Simone Veil 16
SAVO Sud-Ouest-sur-Seine
(France)
ERREGI
Piazza del Viminale 14
00184 Roma (RM)
Studio Carrara
Via T. Tasso 80
24121 – Bergamo (BG)
Pide
Via Fossa 13
36063 Marostica (VI)
Pini
Via Cavour 2
22074 - Lomazzo (CO)

IL PROGETTISTA
Ing. Arch. Giovanni Zallocco

IL PROGETTISTA E RESPONSABILE DELL'INTEGRAZIONE
Ing.Marco Gonella

IL RESPONSABILE UNICO DEL PROCEDIMENTO
Ing. C. Rita Donato

REV.	DATA	TIPO DI EMISSIONE	REDATTO	CONTROLLATO	APPROVATO/AUTORIZZATO
A	Novembre 2023	EMISSIONE	Francesco Vallarino	Francesco Rebora	Marco Gonella

SEGNALETICA

Tavola segnaletica 15

IDENTIFICAZIONE ELABORATO

Commessa	Lotto	Fase	Tratto	Tipo doc.	Disciplina / WBS 1-2	Progressivo doc.	Revisione
B23D	00	D	00	P8	TSBRC0	0151	A

SCALA: 1:500

DATA: NOVEMBRE 2023