


LIVELLETTA

L=132.18m i=-0.11% Δh=-0.15m	L=63.82m i=-0.48% Δh=-0.31m	L=50.00m i=-0.73% Δh=-0.37m	L=36.09m i=-1.01% Δh=-0.37m	L=24.23m i=0.35% Δh=0.08m	L=47.44m i=-0.25% Δh=-0.12m	L=234.60m i=-0.02% Δh=-0.05m	L=56.91m i=1.23% Δh=0.70m	L=54.77m i=0.58% Δh=0.32m	L=46.70m i=0.15% Δh=0.07m
------------------------------------	-----------------------------------	-----------------------------------	-----------------------------------	---------------------------------	-----------------------------------	------------------------------------	---------------------------------	---------------------------------	---------------------------------

191.00
190.00
189.00
188.00
187.00
186.00
185.00
184.00
183.00
182.00
181.00
180.00
179.00
178.00
177.00
176.00
175.00
174.00
173.00
172.00
171.00
170.00

VERDELLINO ←

BERGAMO →

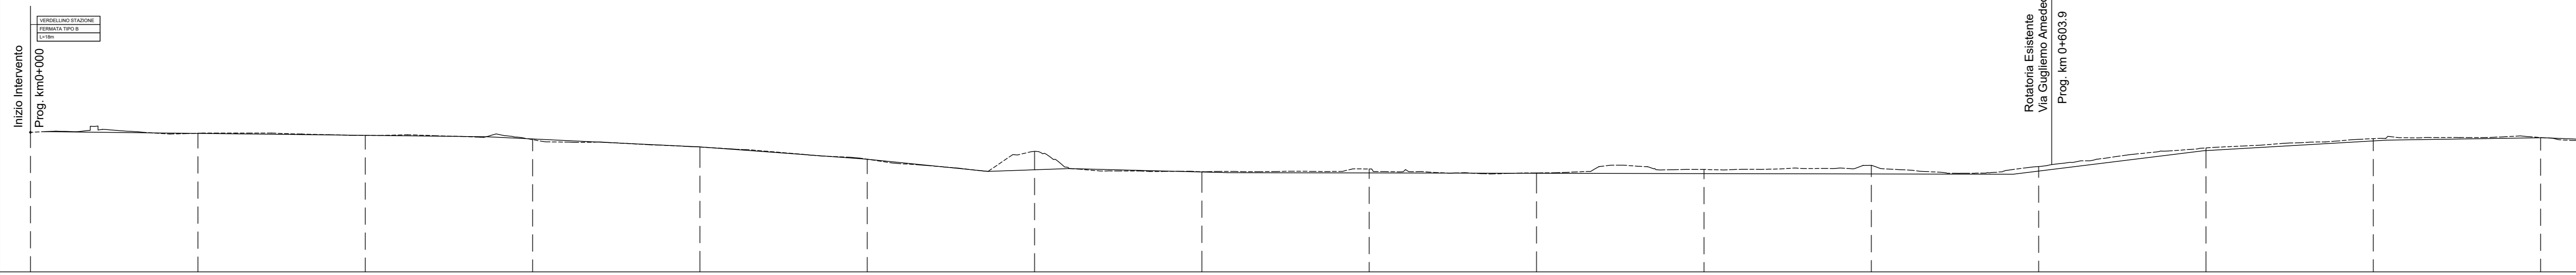

Profilo: Asse Principale
Scala : 1000/100
Q.Ril. : 170.00

NUMERO SEZIONE	1	2	3	4	5	6	7	8	9	10	11	12	13	14	15	16
DISTANZE PROGRESSIVE	0+000.00	0+050.00	0+100.00	0+150.00	0+200.00	0+250.00	0+300.00	0+350.00	0+400.00	0+450.00	0+500.00	0+550.00	0+600.00	0+650.00	0+700.00	0+750.00
DISTANZE PARZIALI	50.00	50.00	50.00	50.00	50.00	50.00	50.00	50.00	50.00	50.00	50.00	50.00	50.00	50.00	50.00	50.00
QUOTE PROGETTO	174.14	174.14	174.09	173.98	173.74	173.07	172.09	172.09	172.06	172.09	172.04	172.00	171.02	171.67	171.02	170.07
QUOTE TERRENO	174.15	174.15	174.09	173.96	173.74	173.07	172.09	172.09	172.08	172.06	172.04	172.00	171.15	171.71	171.06	170.07
ETOMETRICHE	00	00	01	02	02	03	04	04	05	05	06	06	07	07	08	08


LIVELLETTA

L=3.70m i=15% Δh=0.07m	L=53.16m i=-0.39% Δh=-0.21m	L=59.05m i=0.49% Δh=0.29m	L=42.57m i=1.43% Δh=0.61m	L=46.43m i=0.74% Δh=0.34m	L=51.68m i=0.36% Δh=0.19m	L=50.37m i=0.18% Δh=0.09m	L=49.99m i=0.42% Δh=0.21m	L=26.78m i=0.16% Δh=0.04m	L=83.51m i=0.56% Δh=0.47m	L=65.18m i=1.10% Δh=0.94m	L=67.27m i=0.48% Δh=0.33m	L=173.43m i=0.26% Δh=0.45m
------------------------------	-----------------------------------	---------------------------------	---------------------------------	---------------------------------	---------------------------------	---------------------------------	---------------------------------	---------------------------------	---------------------------------	---------------------------------	---------------------------------	----------------------------------

189.00
188.00
187.00
186.00
185.00
184.00
183.00
182.00
181.00
180.00
179.00
178.00
177.00
176.00
175.00
174.00
173.00
172.00
171.00
170.00

VERDELLINO ←

BERGAMO →

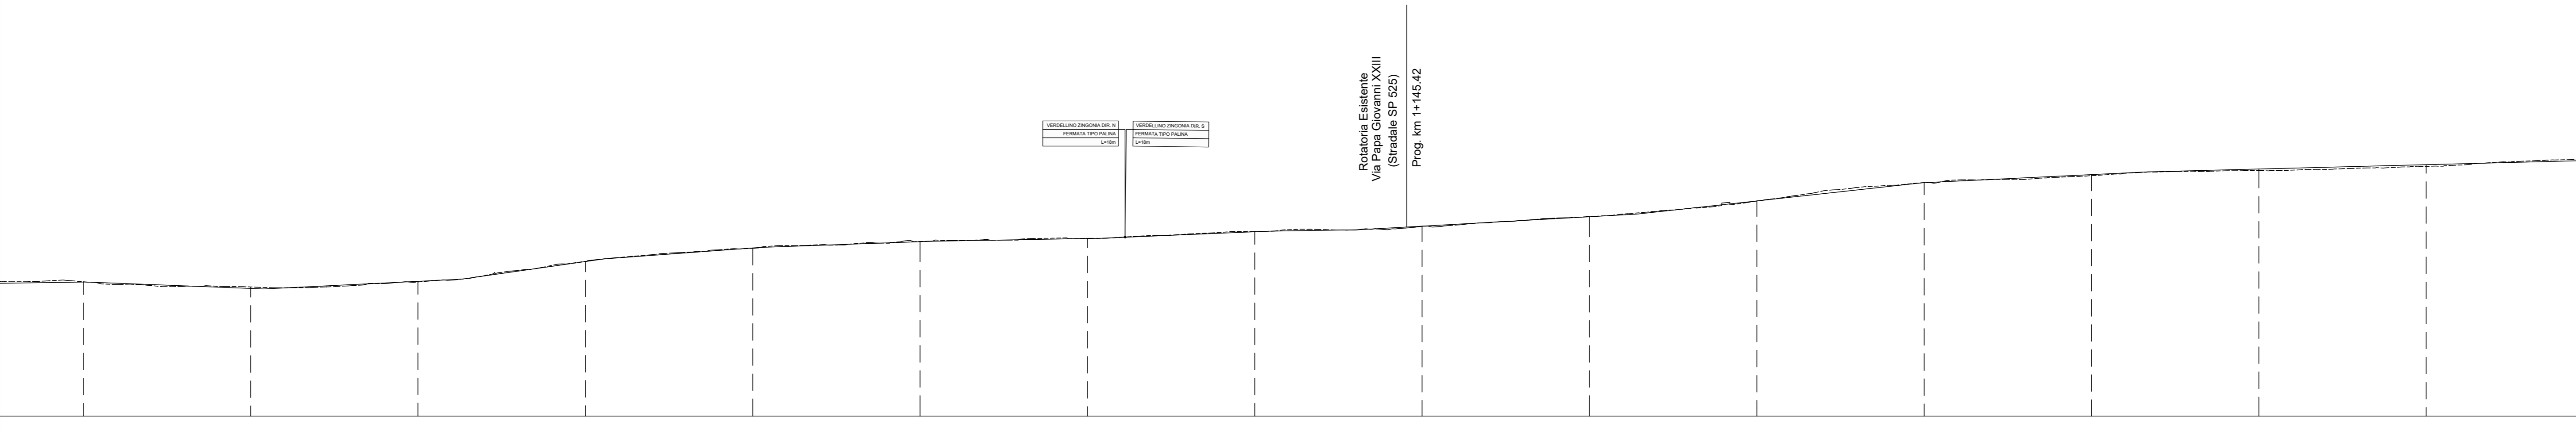

Profilo: Asse Principale
Scala : 1000/100
Q.Ril. : 170.00

NUMERO SEZIONE	16	17	18	19	20	21	22	23	24	25	26	27	28	29	30
DISTANZE PROGRESSIVE	0+750.00	0+800.00	0+850.00	0+900.00	0+950.00	1+000.00	1+050.00	1+100.00	1+150.00	1+200.00	1+250.00	1+300.00	1+350.00	1+400.00	1+450.00
DISTANZE PARZIALI	50.00	50.00	50.00	50.00	50.00	50.00	50.00	50.00	50.00	50.00	50.00	50.00	50.00	50.00	50.00
QUOTE PROGETTO	174.01	173.82	174.60	174.62	175.03	175.37	175.37	175.57	175.60	175.86	176.47	176.88	177.22	177.29	177.52
QUOTE TERRENO	174.02	173.86	174.61	174.63	175.02	175.32	175.37	175.52	175.67	175.97	176.47	176.88	177.19	177.24	177.47
ETOMETRICHE	08	09	09	10	10	11	11	12	12	13	13	14	14	15	15



Finanziato dall'Unione europea NextGenerationEU

Ministero delle Infrastrutture e dei Trasporti

Ministero delle Infrastrutture e dei Trasporti

Finanziato dall'Unione Europea - Next Generation EU - Trasporti (spesa di nuova iniziativa) - FESR 2021 - 27 del 14/11/2021

Regione Lombardia

Assessorato Infrastrutture e Trasporti

OGGETTO ATTIVAZIONE DI SECONDO LIVELLO

COMUNE DI BERGAMO
Piazza Giacomo Matteotti, 27 - 24122 Bergamo (BG)

OGGETTO ATTIVAZIONE DI SECONDO LIVELLO

ATB
ATB Mobilità S.p.A.
Via Glieno, 13 - 24125 Bergamo (BG)

REALIZZAZIONE DI UN SISTEMA E-BRT TRA I COMUNI DI BERGAMO, DALMINE E VERDELLINO
PROGETTO DEFINITIVO
CUP: H11821006730001 - CIG: 8562098425

APPALTATORE: **VITALI** your construction partner

PROGETTISTI: Capogruppo/interista: **ARTELIA** Pasioni & Solutions Italia

PROGETTISTI: **Artelia Italia S.p.A.** Piazza G. Marconi 25 00144 - Roma (RM)

PROGETTISTI: **Artelia Sas** Via Lombardia 2/A 20068 - Peschiera Borromeo (MI)

PROGETTISTI: **ERREGI** Piazza del Vinetale 14 00186 Roma (RM)

PROGETTISTI: **Studio Carrara** Via T. Fazio 88 24127 - Bergamo (BG)

PROGETTISTI: **Pido** Via Cassa 13 36053 Mantova (MN)

PROGETTISTI: **Pini** Via Carov 2 22074 - Lezazzo (CO)

PROGETTISTI: **OPINI**

IL PROGETTISTA E IL RESPONSABILE DELL'INTEGRAZIONE: Ing. Arch. Giovanni Zaffano Ing. Marco Gonnella Ing. C. Rita Donato

A	Novembre 2023	EMMISSIONE	Servizio	Conte	Zaffano
REV	DATA	TIPO DI EMMISSIONE	REDITTO	CONTROLLATO	APPROVATO/VALORIZZATO

5.4 PROFILI E SEZIONI
Asse Principale - Profilo Longitudinale - Tav. 1

IDENTIFICAZIONE ELABORATO
Commessa: Loto Fase Tratto Tipo.doc. Disegnato: WBS 1-2 Progressivo: 000 Progressivo: 000 Scala: 1:1000
B23D011D00F71FBIR05001A
2023 NOVEMBRE 2023