

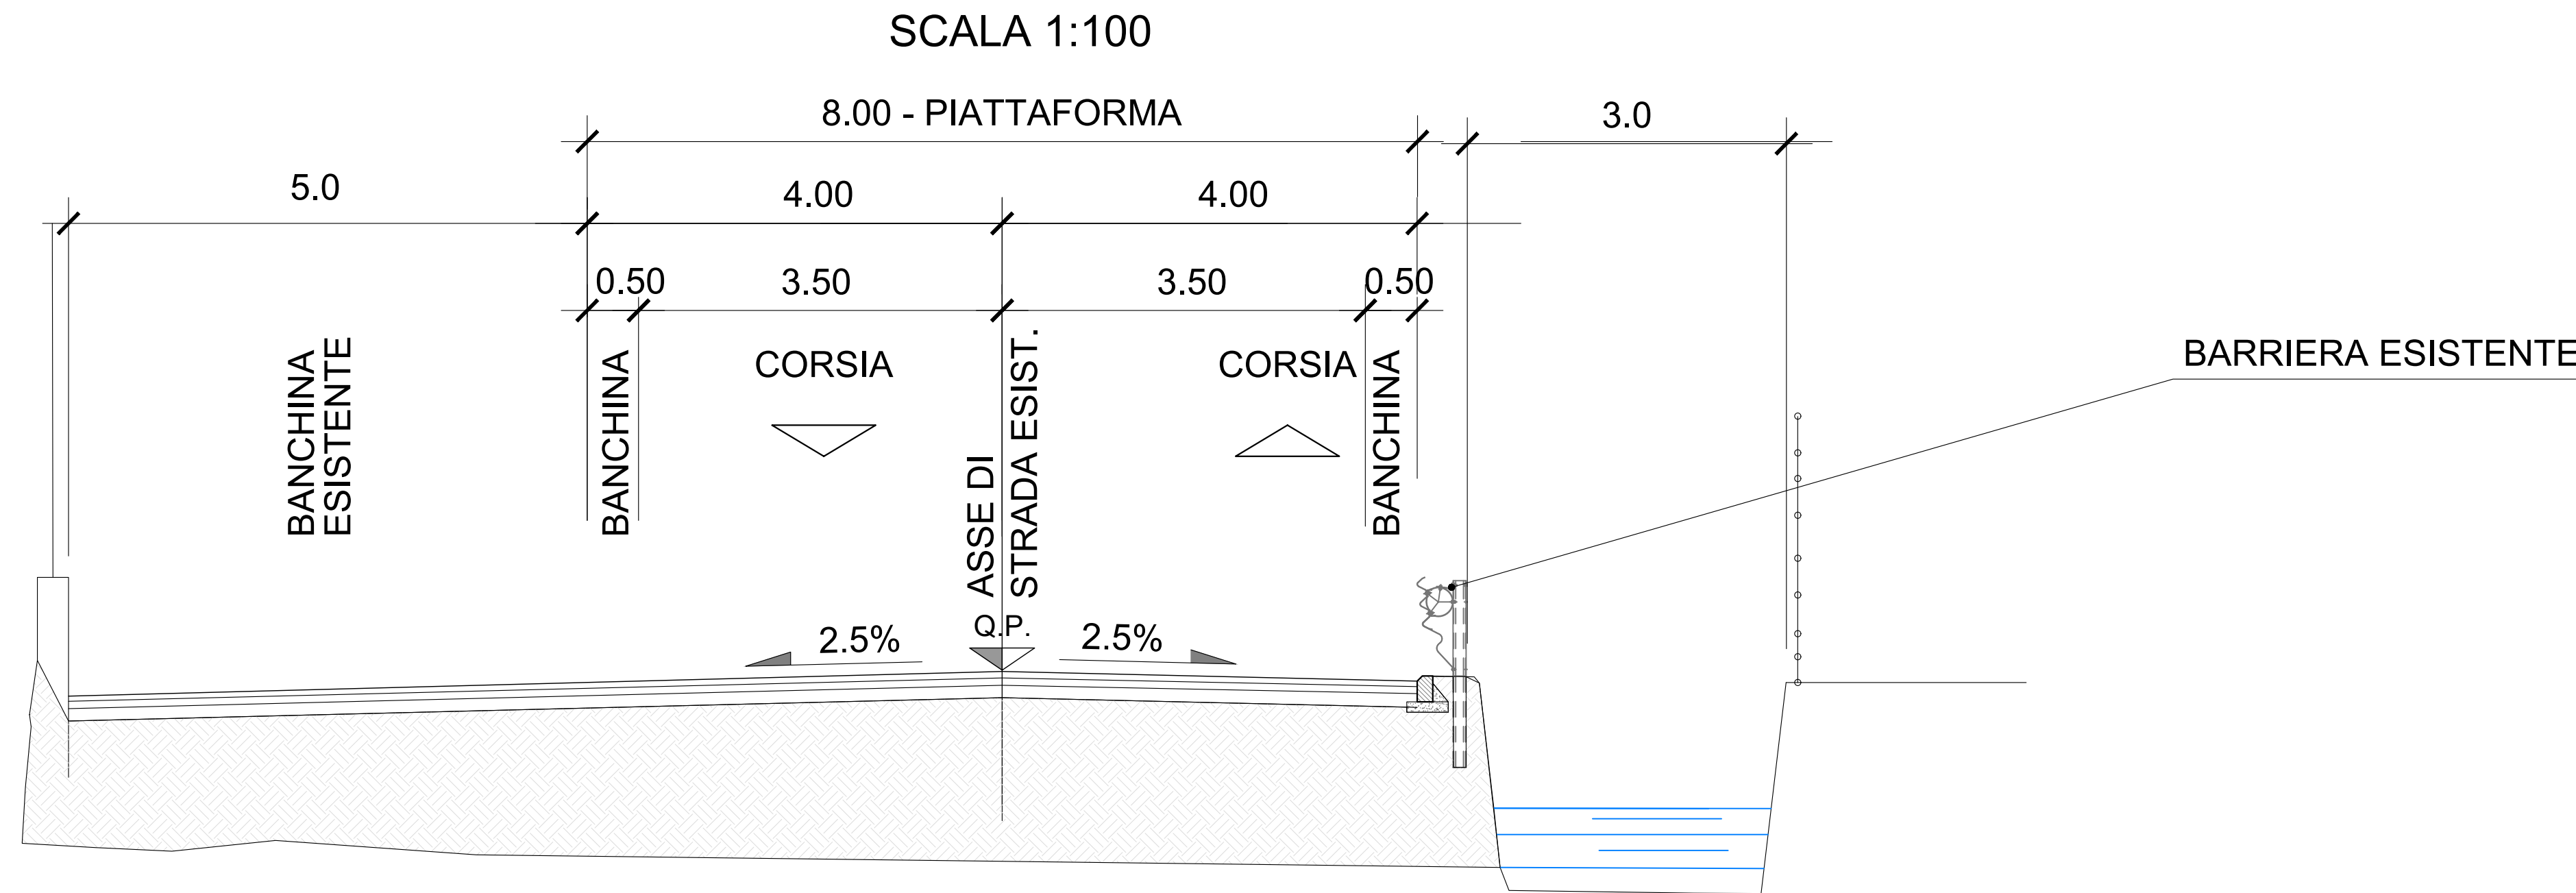


SEZIONE esistente tipo assimilabile "F1" LOCALE EXTRAURBANA
Via Provinciale

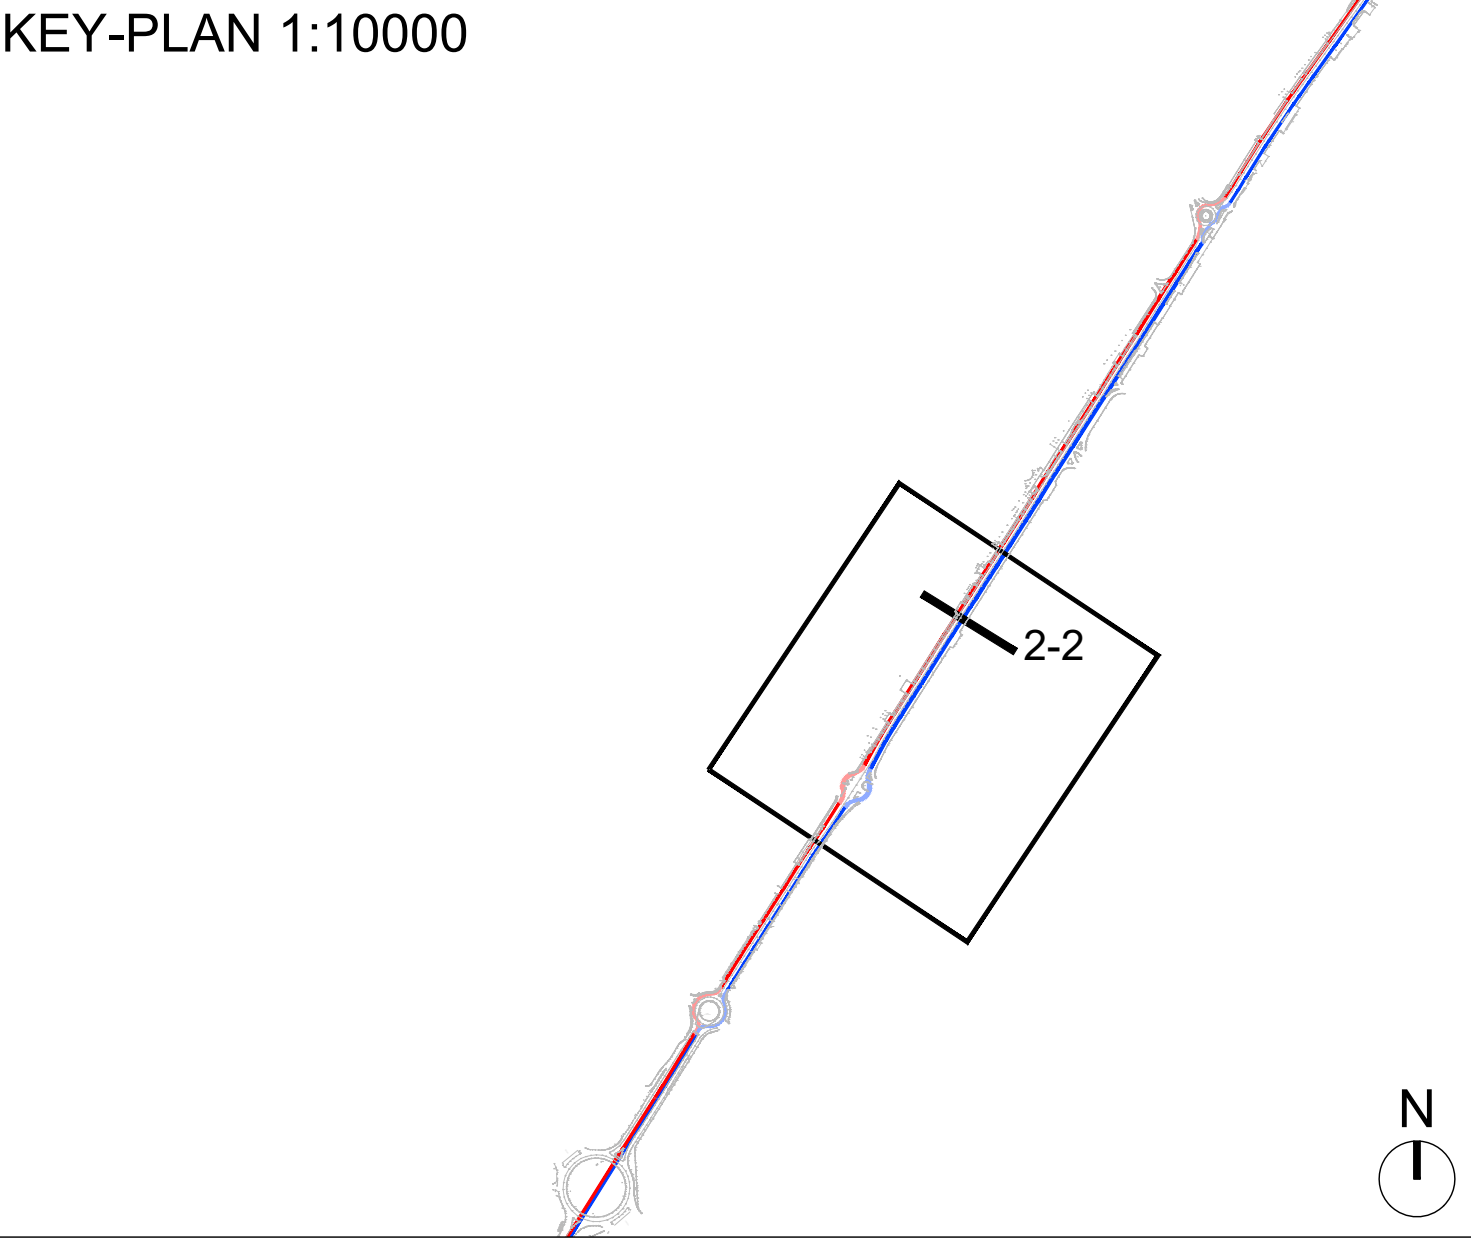

SEZIONE CON BRT SEZIONE MINIMA

SCALA 1:100

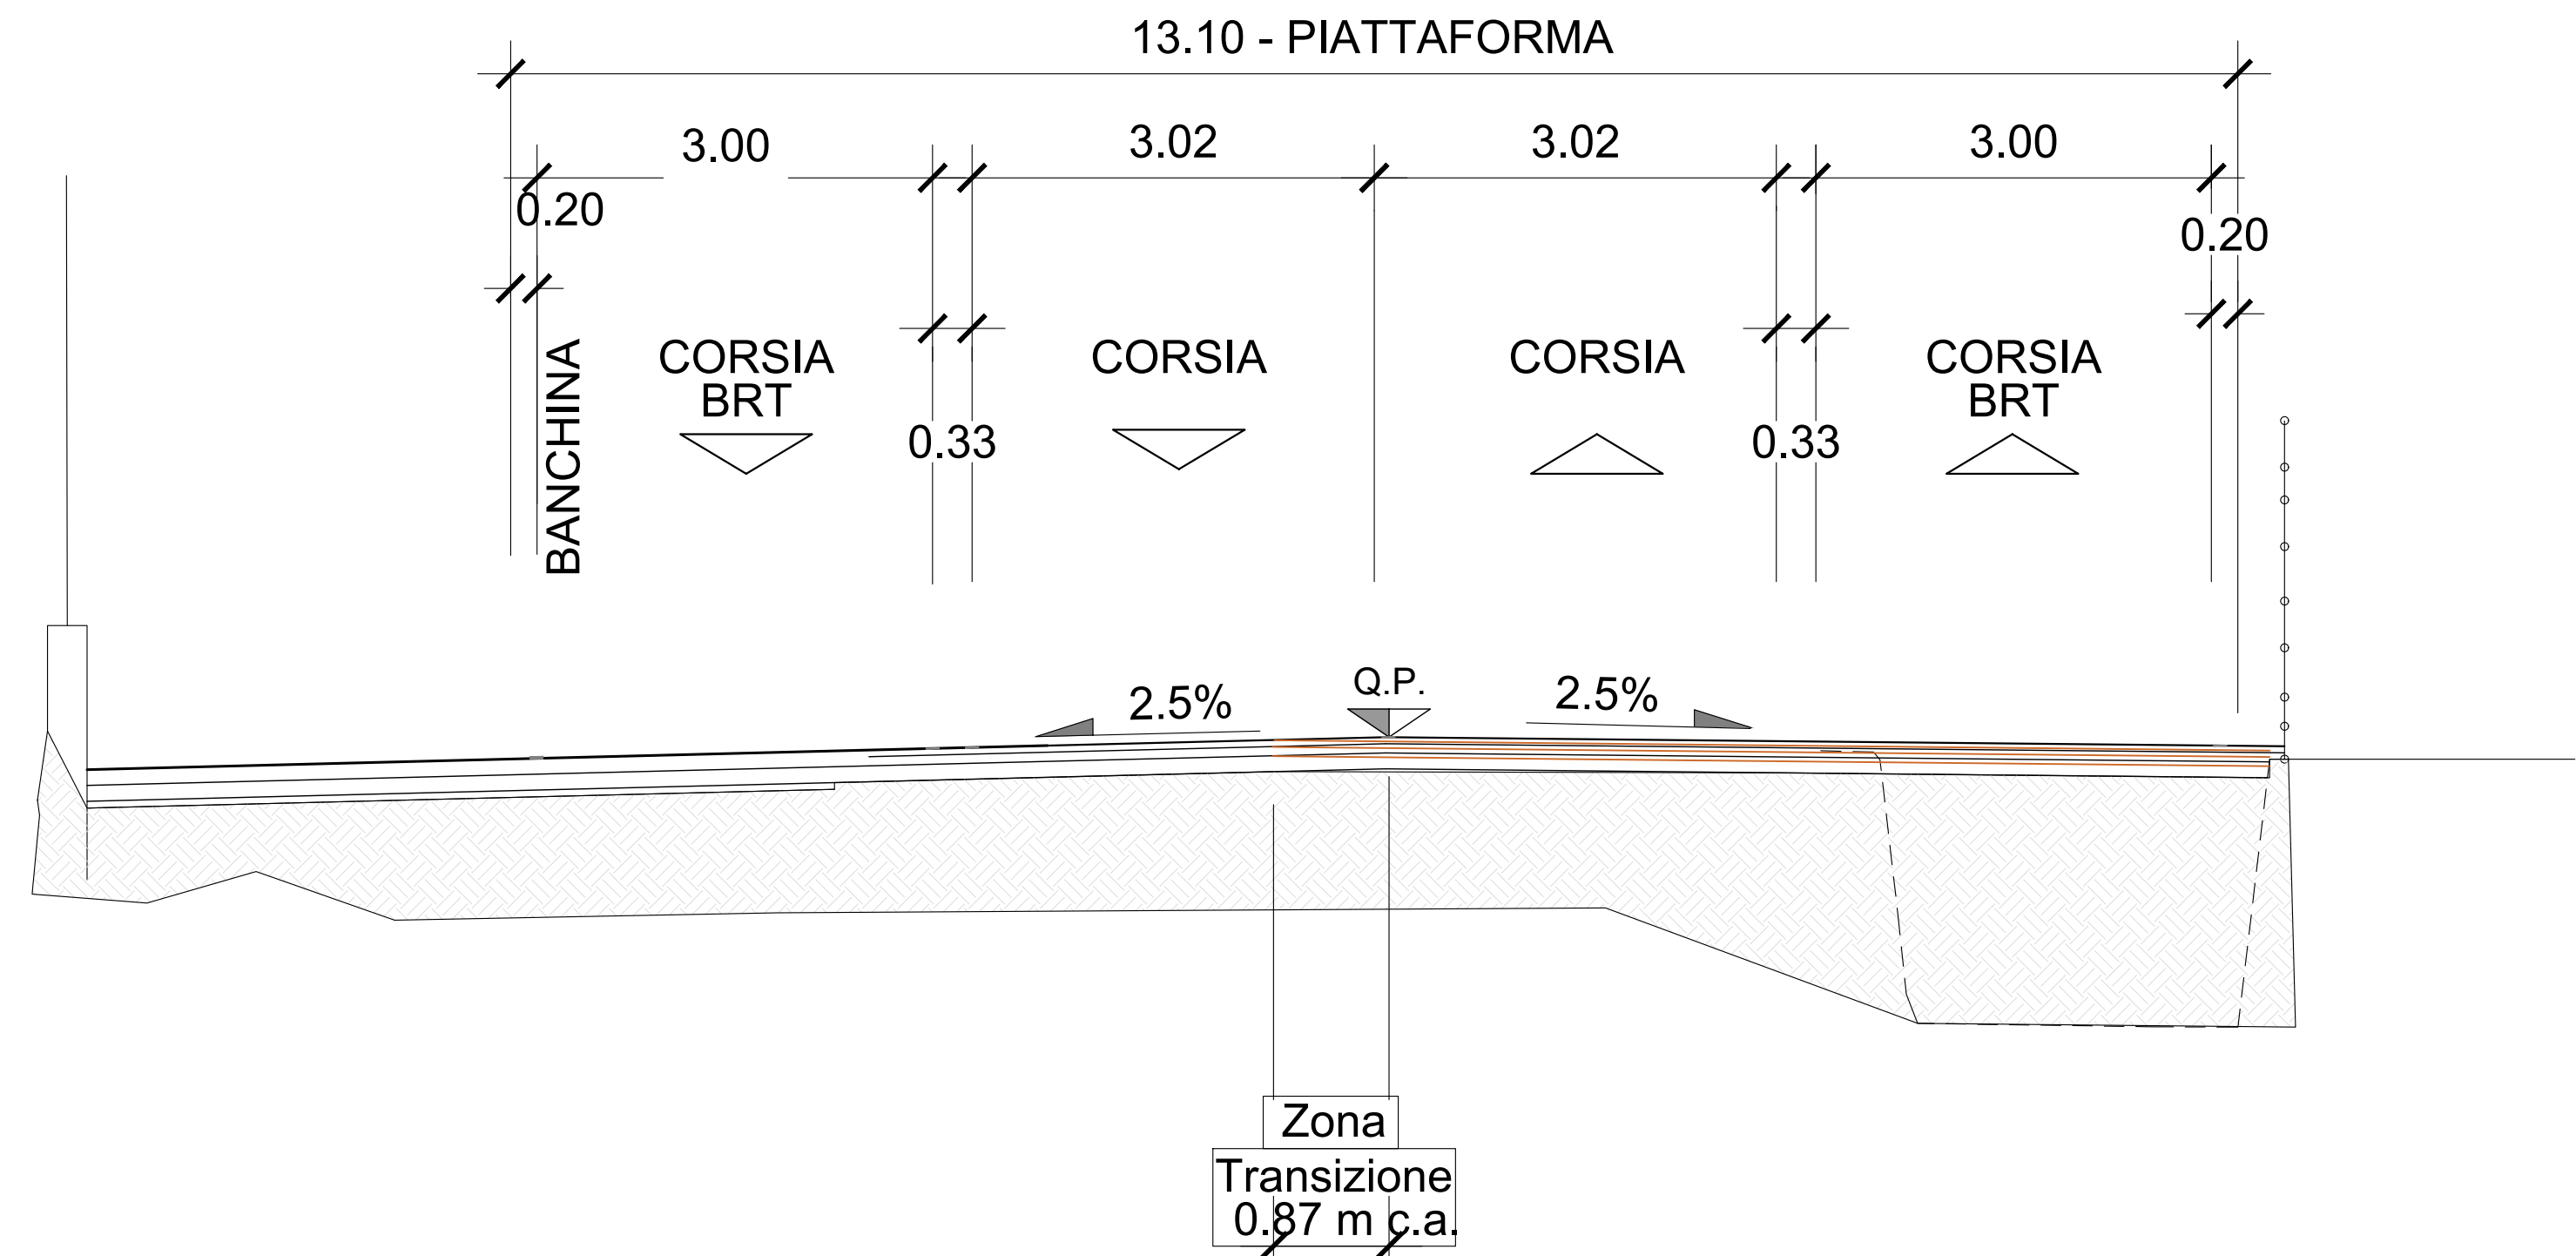

LEGENDA

- VERDELLINO - BERGAMO CORSIA E-BRT IN SEDE PROMISCUA
- BERGAMO - VERDELLINO CORSIA E-BRT IN SEDE PROMISCUA
- ASSE ASCENDENTE (Verdellino-Bergamo)
- ASSE DISCENDENTE (Bergamo-Verdellino)

Finanziato dall'Unione europea NextGenerationEU

Ministero delle Infrastrutture e dei Trasporti

Italiadomani

Regione Lombardia

Comune di Bergamo

Finanziato dall'Unione Europea - Next Generation EU - Trasporto rapido di massa - Misura M2C2 - 4.2 del PNRR

SOGGETTO ATTUATORE DI PRIMO LIVELLO

COMUNE DI BERGAMO

Piazza Giacomo Matteotti, 27 - 24122 Bergamo (BG)

SOGGETTO ATTUATORE DI SECONDO LIVELLO

ATB Mobilità S.p.A.

Via Gleno, 13 - 24125 Bergamo (BG)

REALIZZAZIONE DI UN SISTEMA E-BRT TRA I COMUNI DI BERGAMO, DALMINE E VERDELLINO

PROGETTO DEFINITIVO

CUP: H11B21006730001 - CIG: 9562909A25

APPALTATORE

Vitali S.p.A.

via Lombardia 2/A

20068 -Peschiera Borromeo (MI)

PROGETTISTI

Capogruppo/mandataria:

ARTELIA

Passion & Solutions Italia

Artelia Italia S.p.A.

Piazza G. Marconi 25

00144 - Roma (RM)

IL PROGETTISTA

Ing. Arch. Giovanni Zallocco

IL PROGETTISTA E RESPONSABILE DELL'INTEGRAZIONE

Ing. Marco Gonella

IL RESPONSABILE UNICO DEL PROCEDIMENTO

Ing. C. Rita Donato

A	Novembre 2023		Flores	Corre	Zallocco
REV	DATA	TIPO DI EMISSIONE	REDATTO	CONTROLLATO	APPROVATO/AUTORIZZATO

5.5_SEZIONI CARATTERISTICHE

Sezione Caratteristiche - Tav 2

IDENTIFICAZIONE ELABORATO

Commissa	Lotto	Fase	Tratto	Typo doc.	Disciplina / WBS 1-2	Progressivo doc	Revisione	SCALA:
B23D	00	D	00	W A	I F B R C 0	002	A	1:100

DATA: NOVEMBRE 2023