

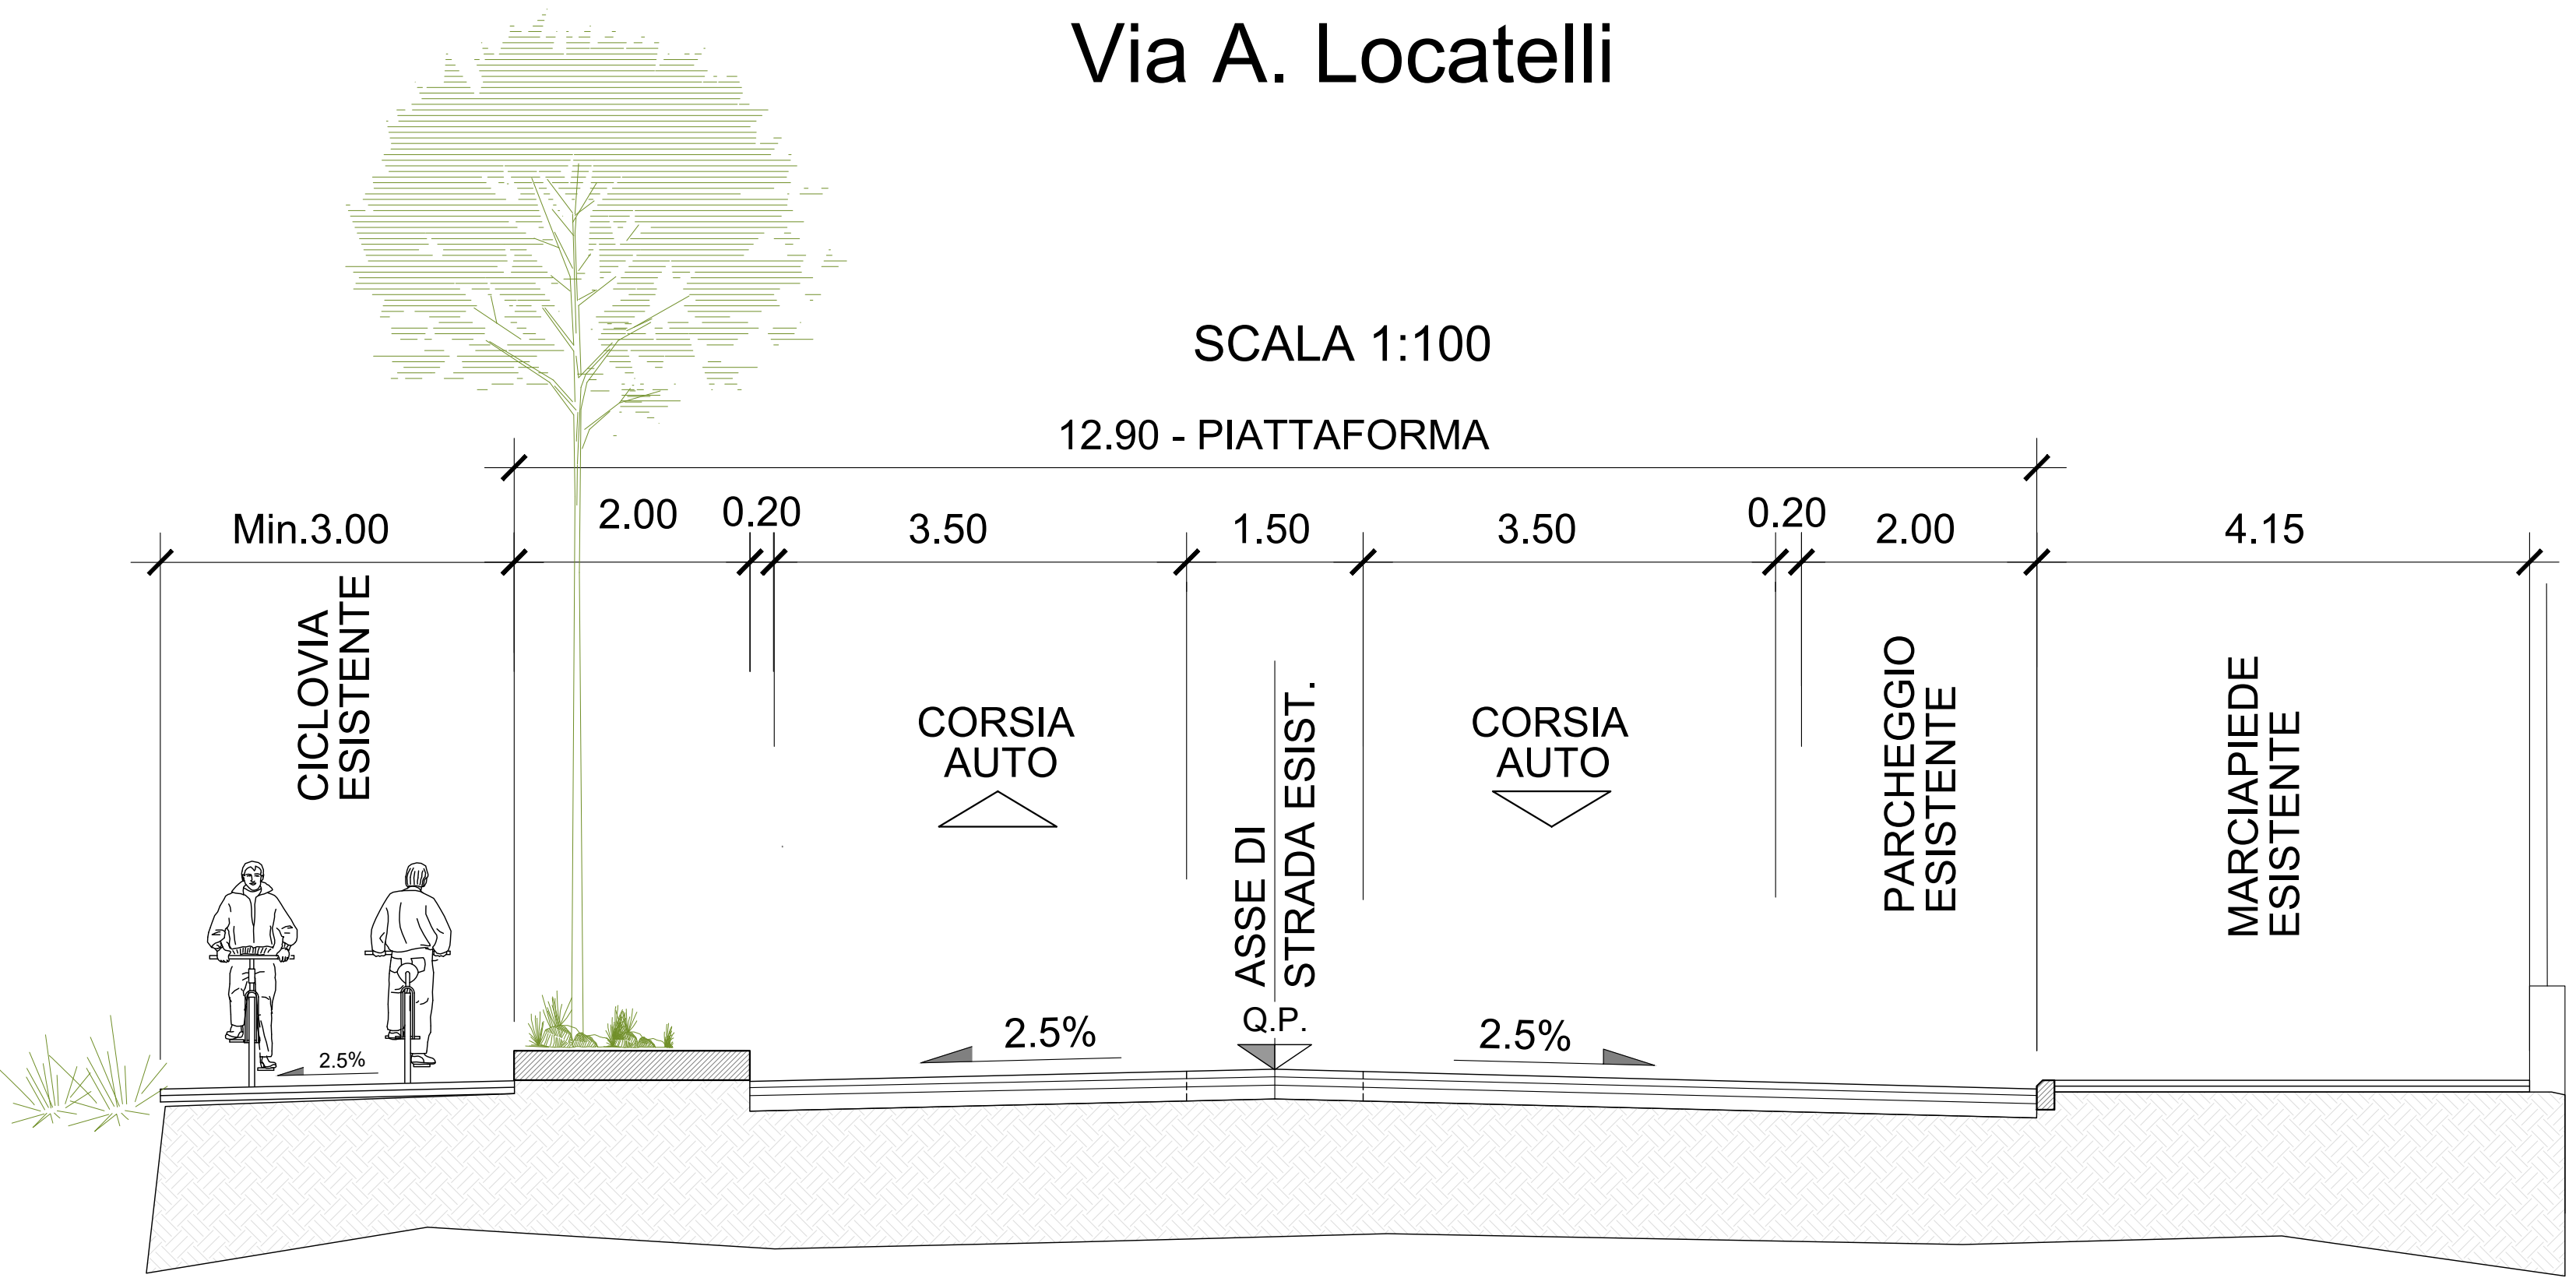


SEZIONE esistente tipo "F1" LOCALE EXTRAURBANA
Via A. Locatelli

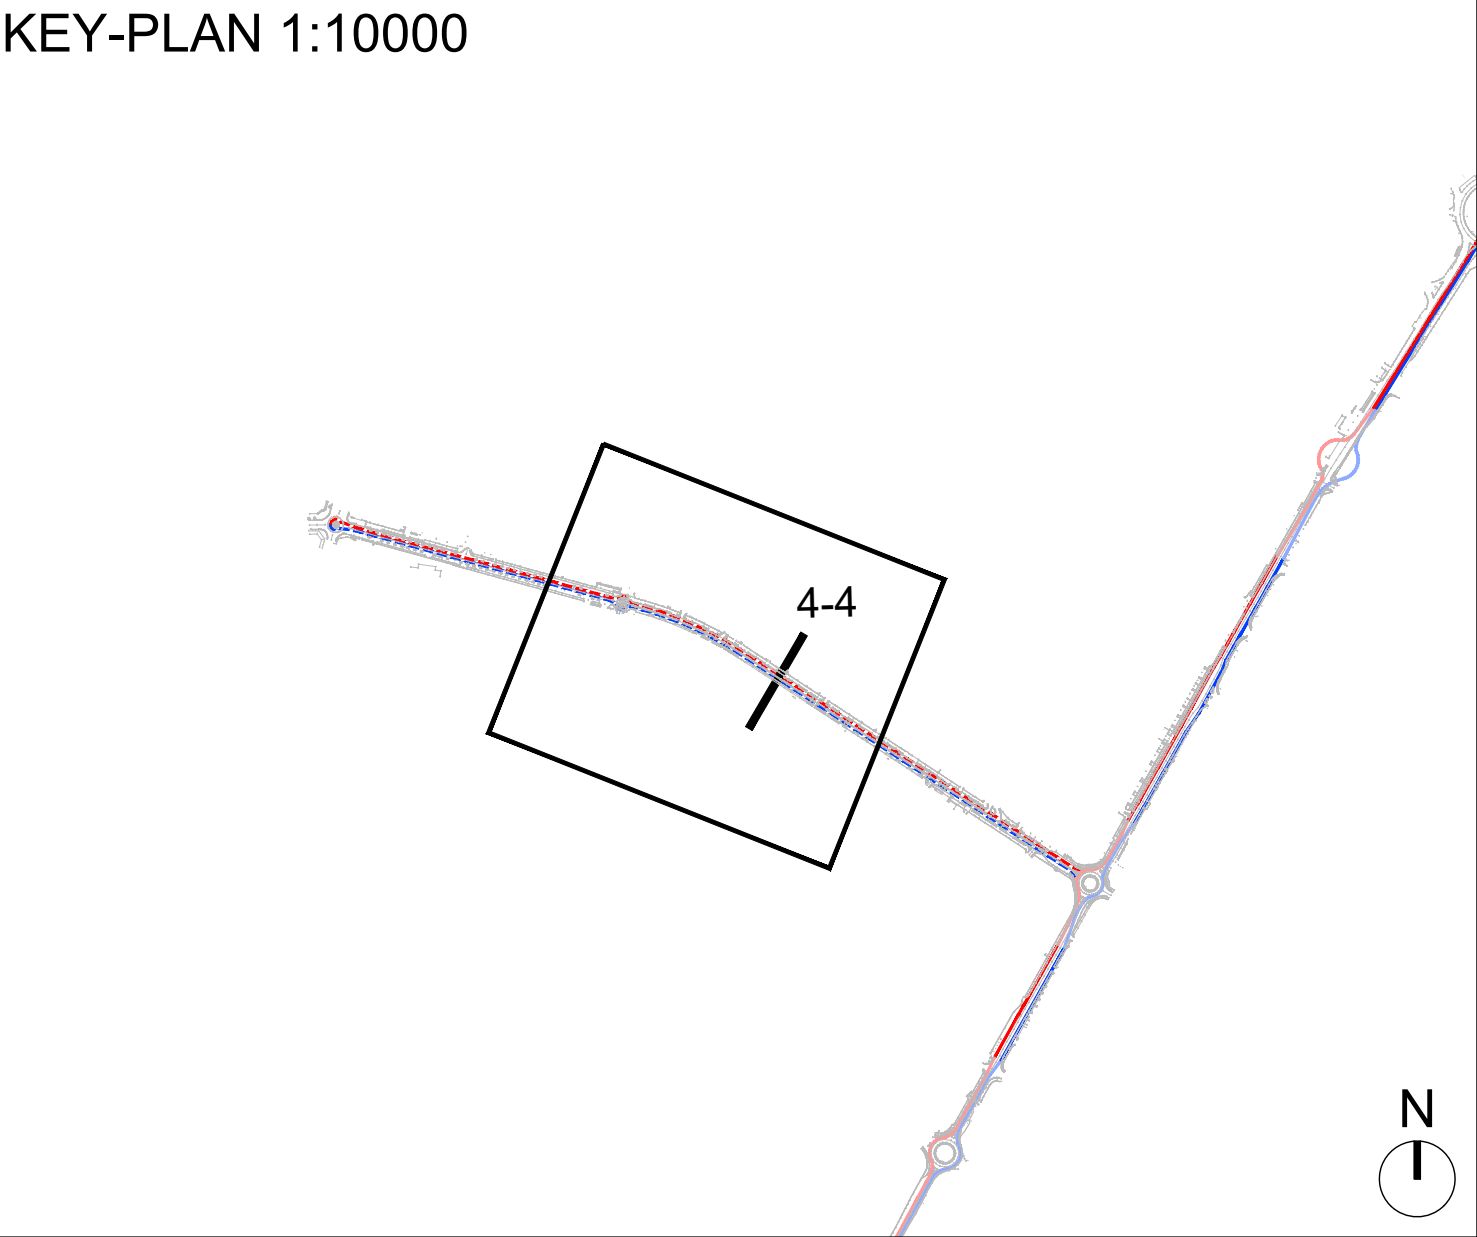

SEZIONE CON BRT SEZIONE MINIMA

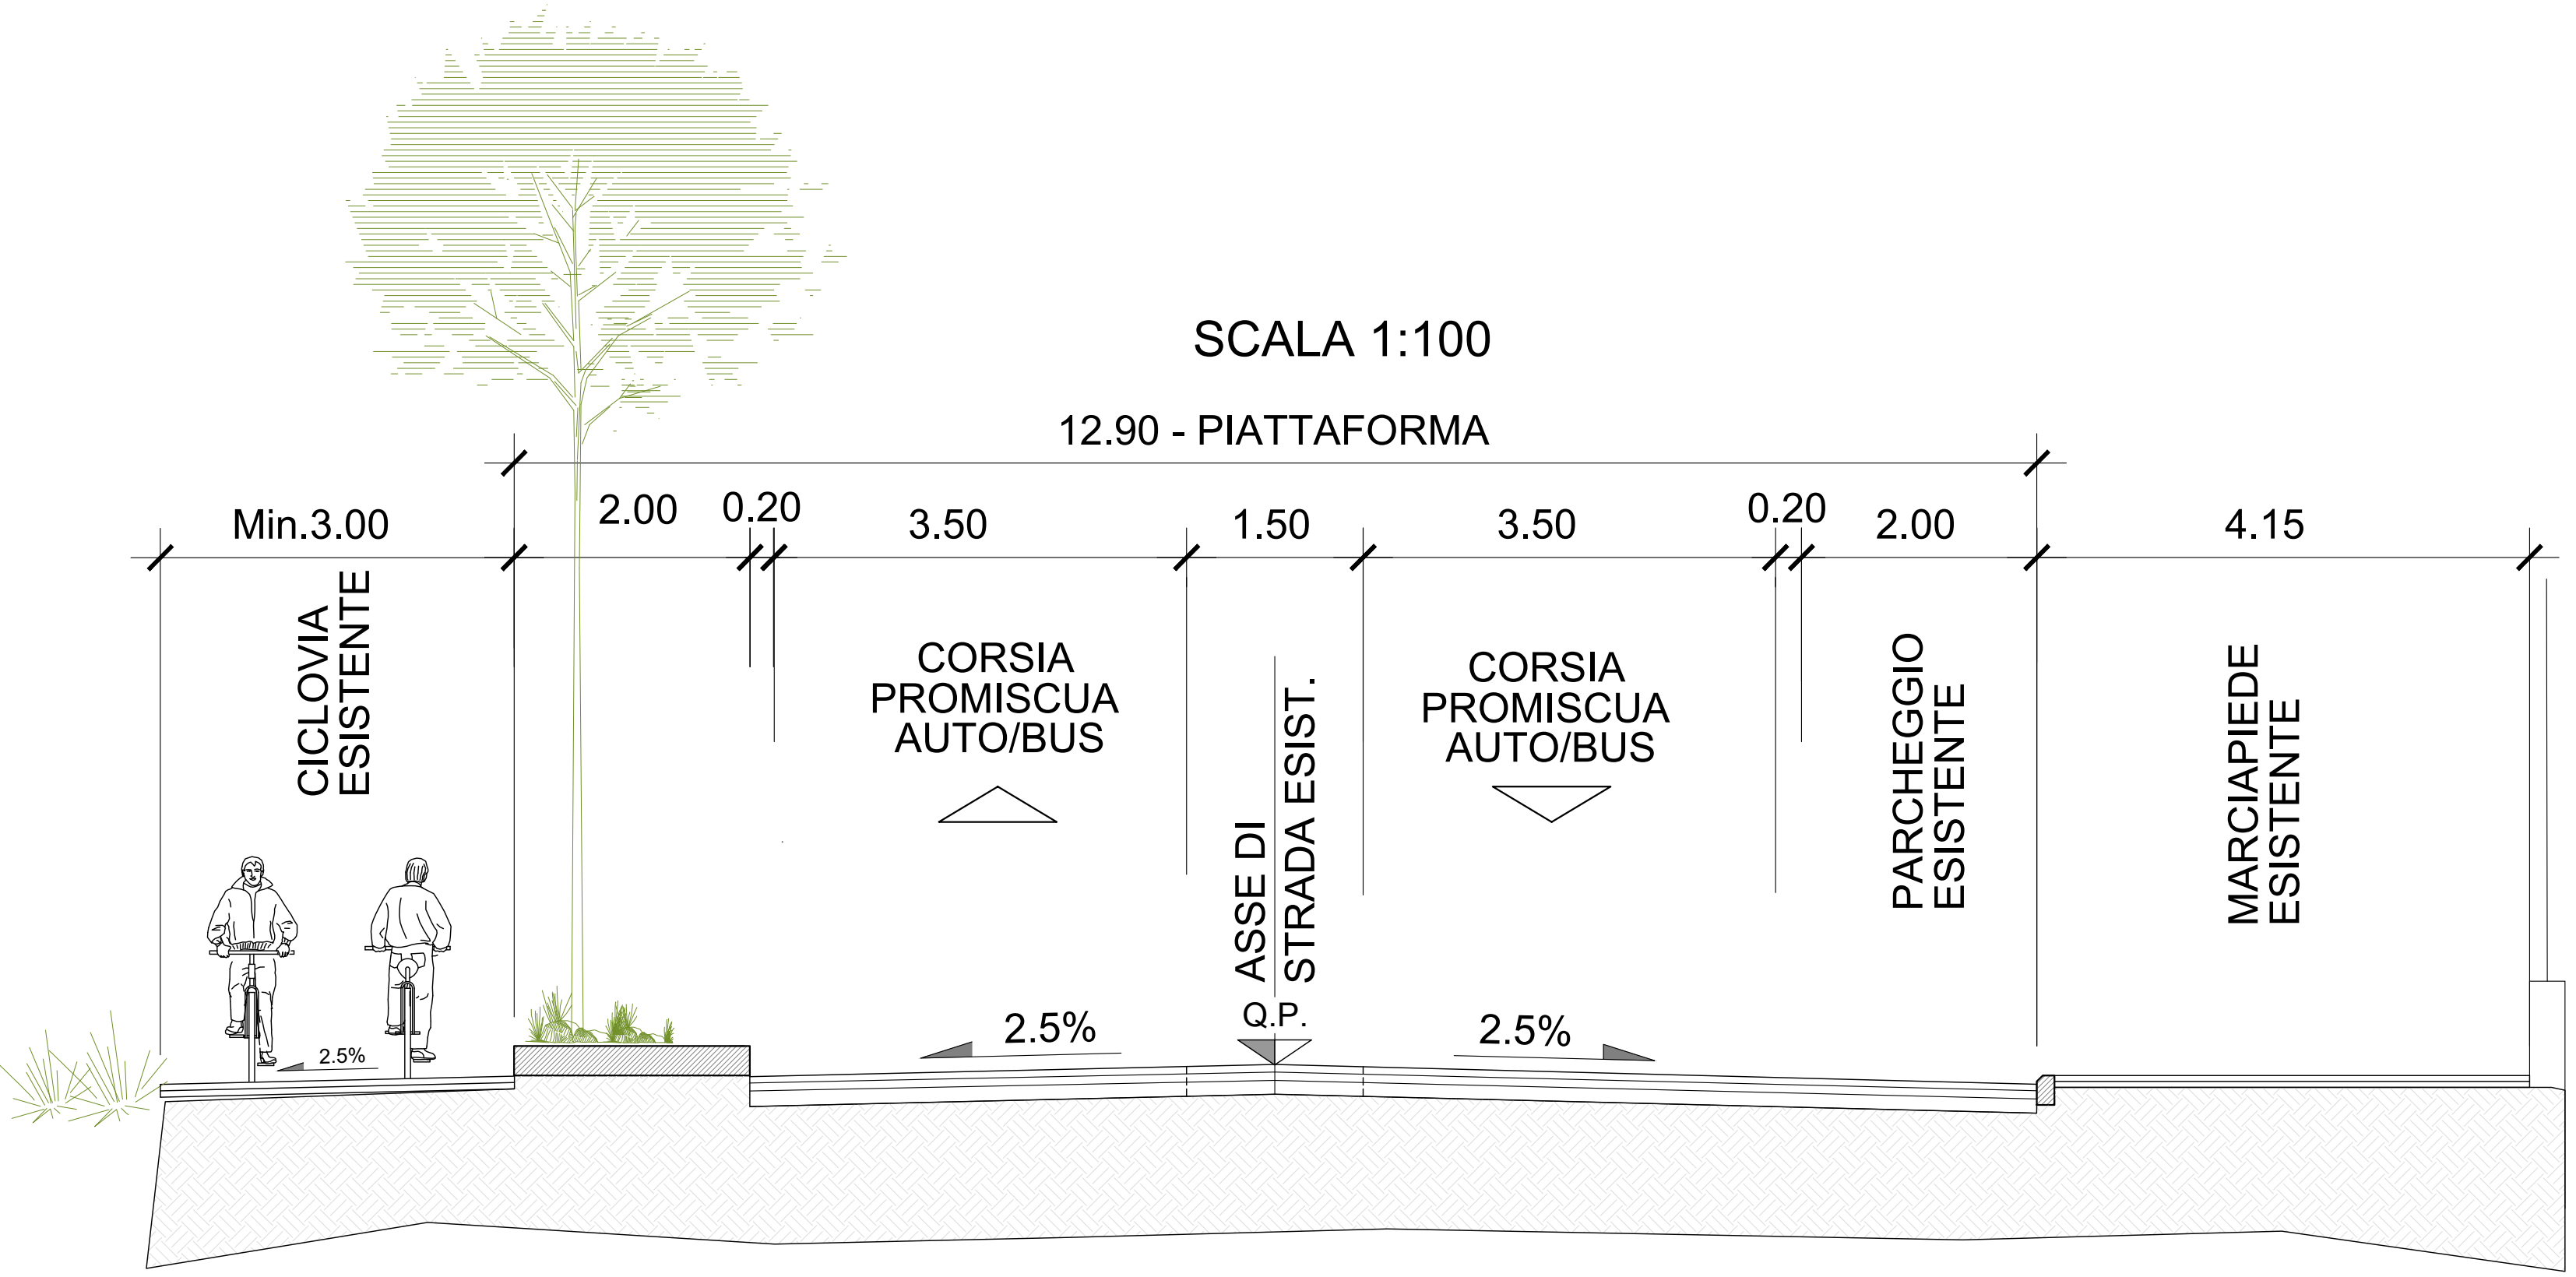

LEGENDA

- VERDELLINO - BERGAMO CORSIA E-BRT IN SEDE PROMISCUA
- BERGAMO - VERDELLINO CORSIA E-BRT IN SEDE PROMISCUA
- ASSE ASCENDENTE (Verdellino-Bergamo)
- ASSE DISCENDENTE (Bergamo-Verdellino)

Finanziato dall'Unione europea
Next Generation EU

Ministero delle Infrastrutture e dei Trasporti

Italia Domani

Regione Lombardia

COMUNE DI BERGAMO

Finanziato dall'Unione Europea - Next Generation EU - Trasporto rapido di massa - Misura M2C2 - 4.2 del PNRR

SOGGETTO ATTUATORE DI PRIMO LIVELLO

COMUNE DI BERGAMO

Piazza Giacomo Matteotti, 27 - 24122 Bergamo (BG)

SOGGETTO ATTUATORE DI SECONDO LIVELLO

ATB Mobilità S.p.A.

Via Gleno, 13 - 24125 Bergamo (BG)

REALIZZAZIONE DI UN SISTEMA E-BRT TRA I COMUNI DI BERGAMO, DALMINE E VERDELLINO

PROGETTO DEFINITIVO

CUP: H11B21006730001 - CIG: 9562909A25

APPALTATORE

Vitali S.p.A.

via Lombardia 2/A

20068 -Peschiera Borromeo (MI)

Mandatari:

Artelia Sas

Rue Simone Veil 16

93400 Saint-Ouen-sur-Seine (France)

ERREGI

Piazza del Viminale 14

00184 Roma (RM)

Studio Carrara

Via T. Tasso 89

24121 - Bergamo (BG)

Pide

Via Fosse 13

36063 Marostica (VI)

Pini

Via Cavour 2

22074 - Lomazzo (CO)

PROGETTISTI

Capogruppo/mandataria:

Artelia Italia S.p.A.

Piazza G. Marconi 25

00144 - Roma (RM)

IL PROGETTISTA

Ing. Arch. Giovanni Zallocco

IL PROGETTISTA E RESPONSABILE DELL'INTEGRAZIONE

Ing. Marco Gonella

IL RESPONSABILE UNICO DEL PROCEDIMENTO

Ing. C. Rita Donato

A	Novembre 2023		Fiores	Conte	Zallocco
REV	DATA	TIPO DI EMISSIONE	REDATTO	CONTROLLATO	APPROVATO/AUTORIZZATO

5.5_SEZIONI CARATTERISTICHE

Sezione Caratteristiche - Tav 4

IDENTIFICAZIONE ELABORATO

Commissa	Lotto	Fase	Tratto	Tipo doc.	Disciplina / WBS 1-2	Progressivo doc.	Revisione	SCALA:
B23D	00	D	00	W A	I F B R C 0	004	A	1:100

DATA:

NOVEMBRE 2023