

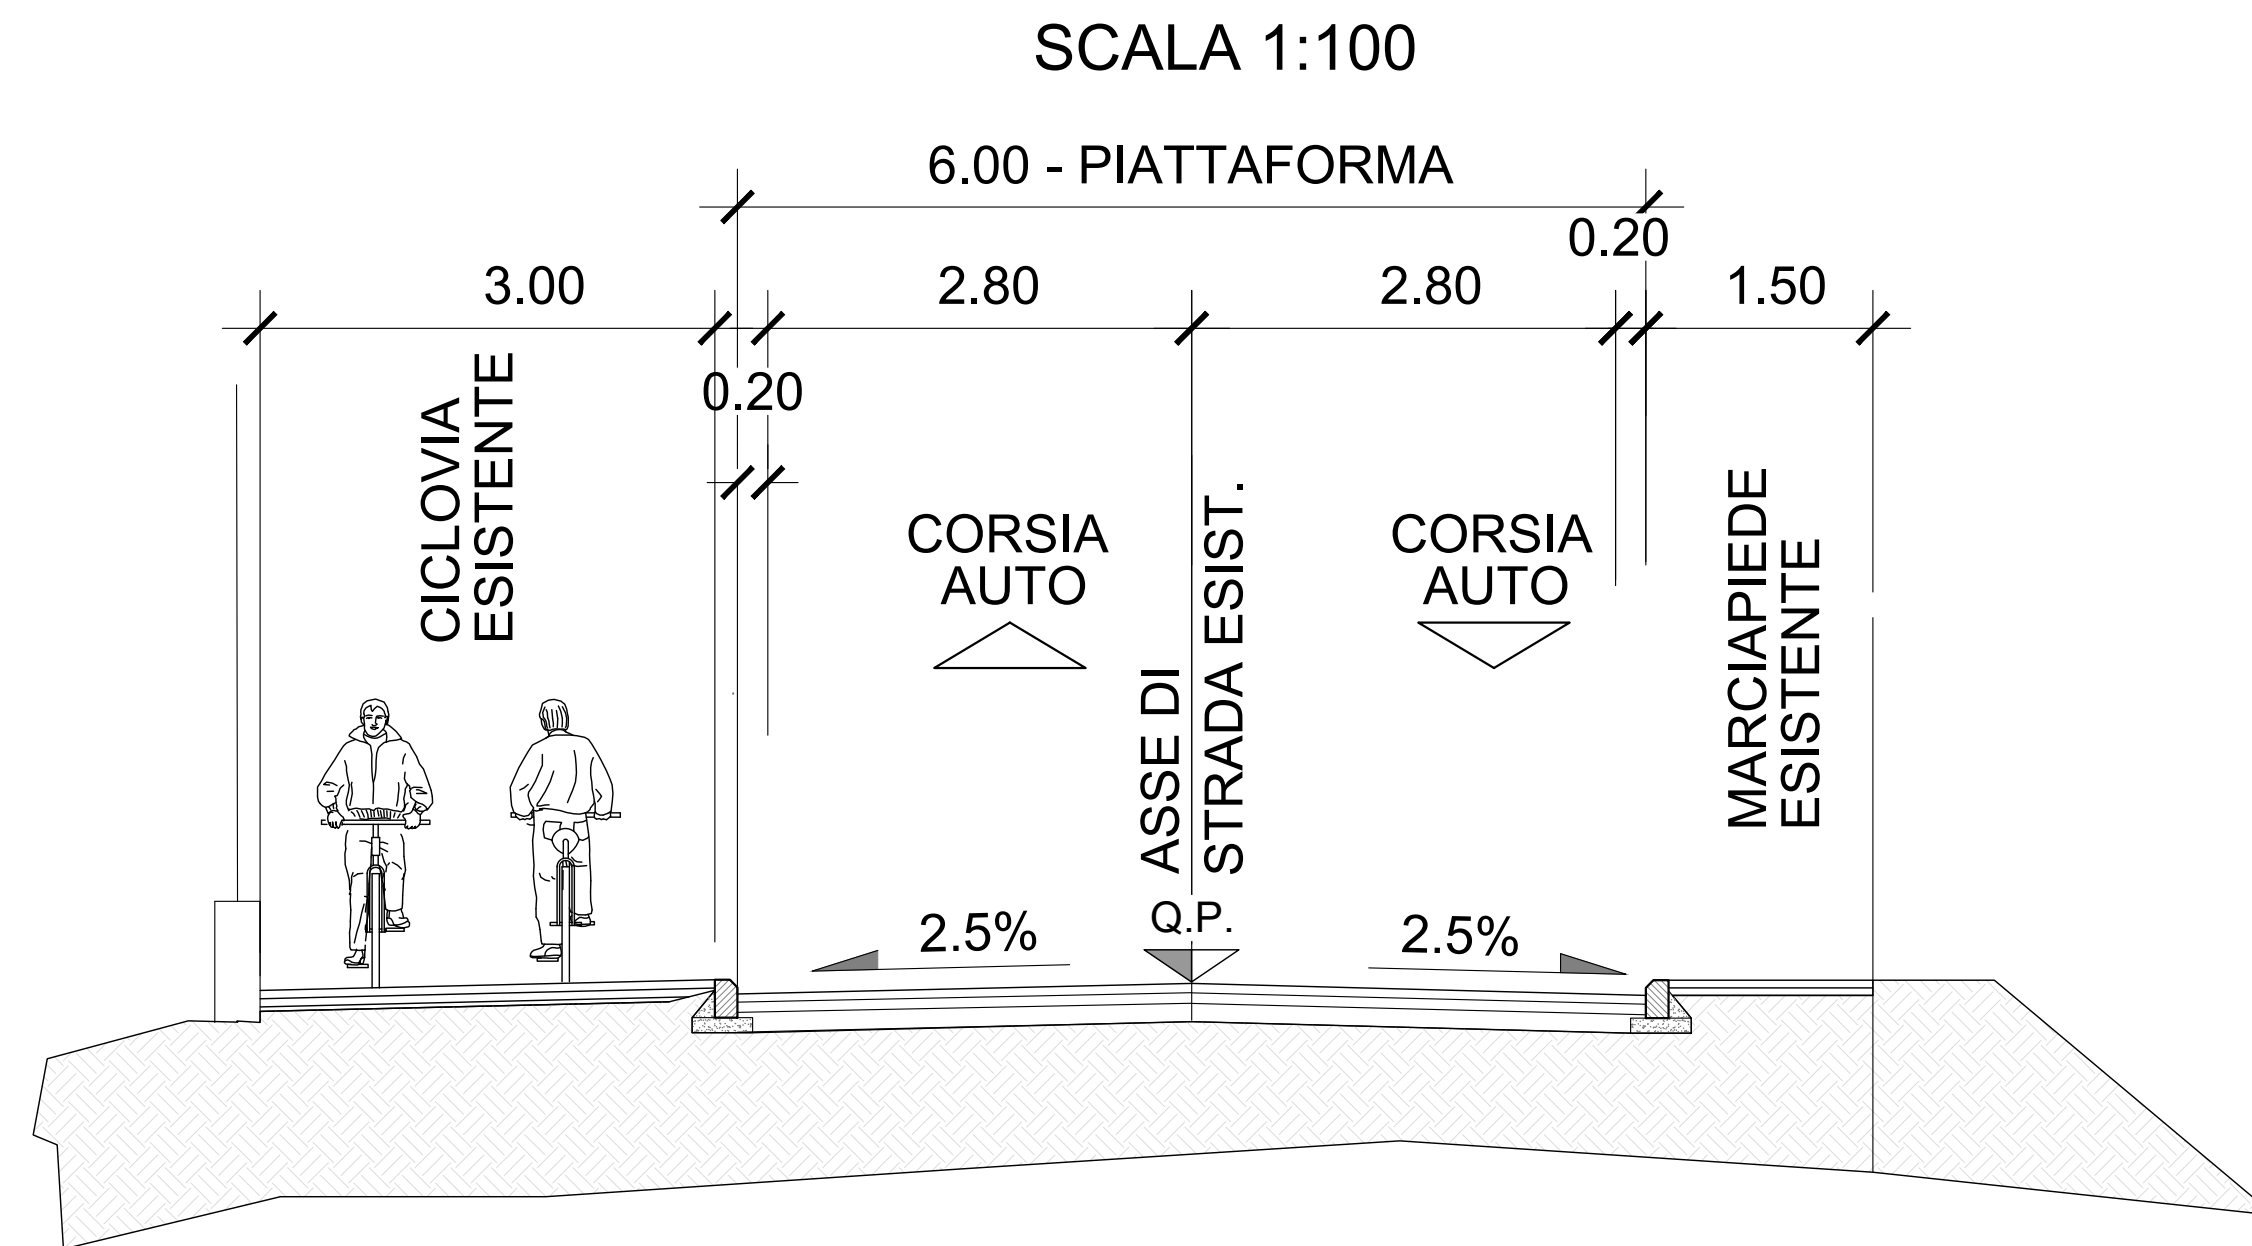


SEZIONE esistente tipo assimilabile "F1" LOCALE URBANA
Via Madonna dei Campi

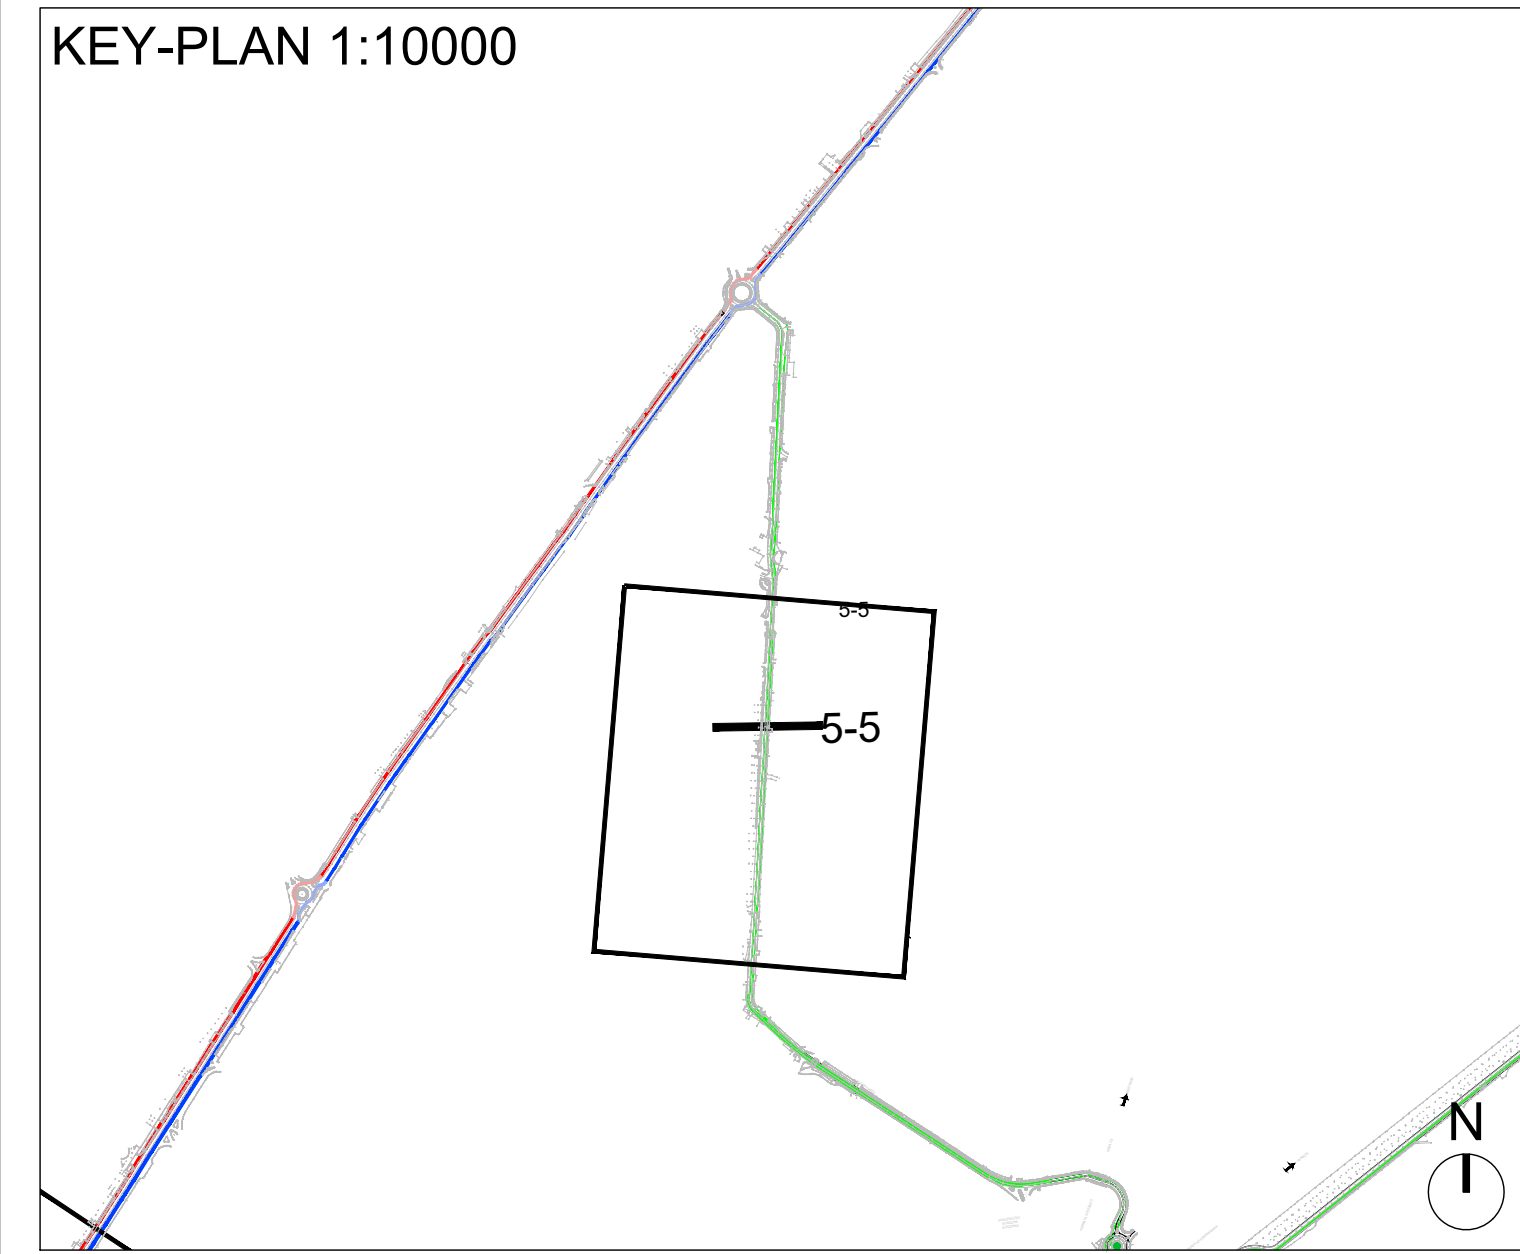

SEZIONE CON BRT SEZIONE MINIMA

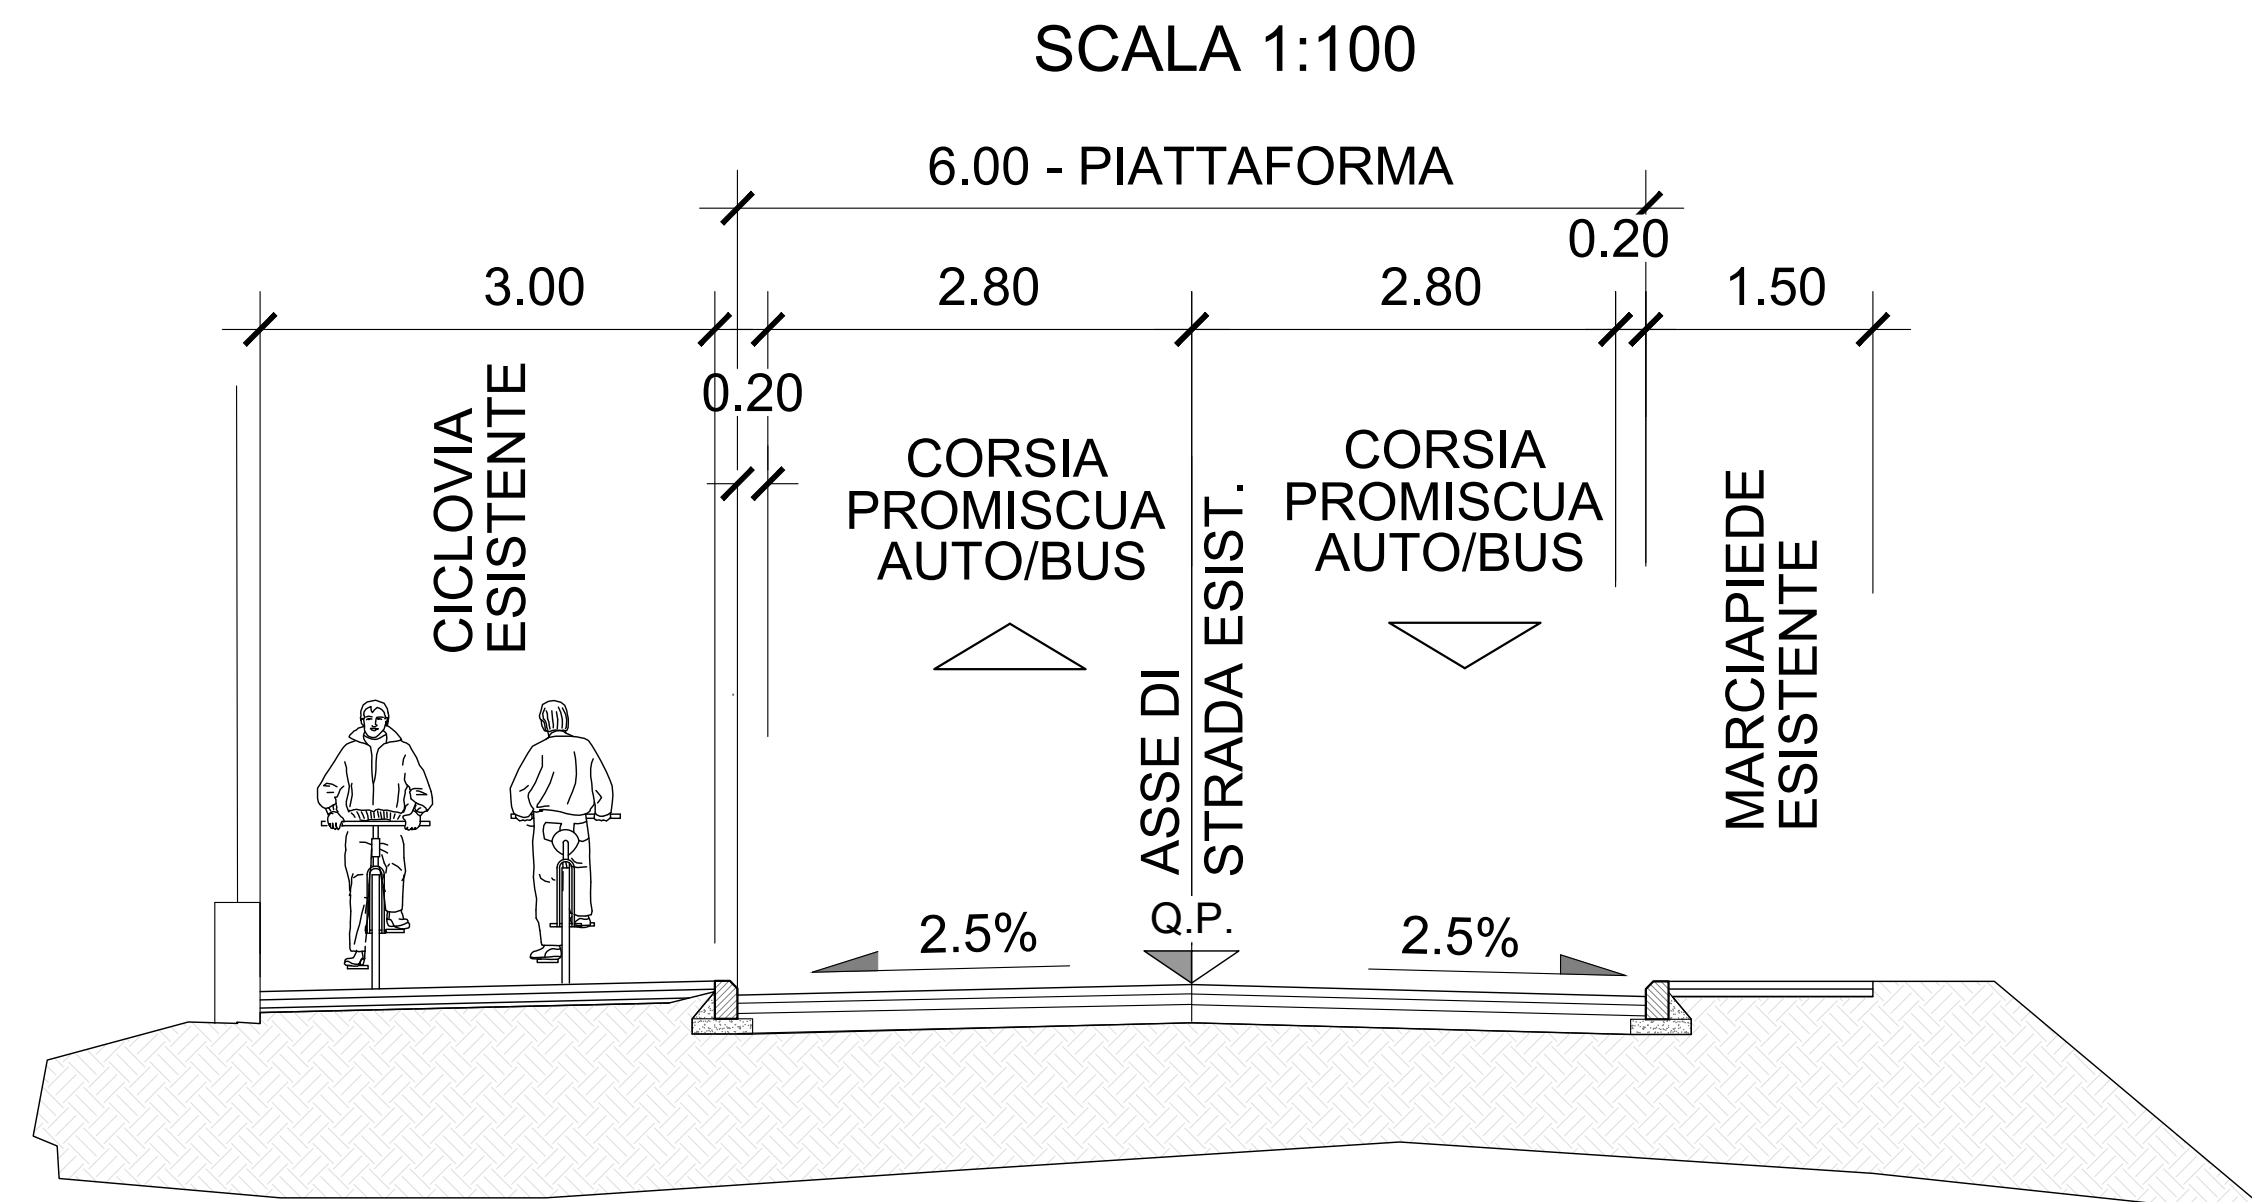

LEGENDA

- 

 VERDELLINO - BERGAMO CORSIA E-BRT IN SEDE PROMISCUA

 BERGAMO - VERDELLINO CORSIA E-BRT IN SEDE PROMISCUA
 ASSE ASCENDENTE (Verdellino-Bergamo)
 ASSE DISCENDENTE (Bergamo-Verdellino)

											
Finanziato dall'Unione Europea - Next Generation EU - Trasporto rapido di massa - Misura M2C2 - 4.2 del PNRR											
 COMUNE DI BERGAMO Piazza Giacomo Matteotti, 27 - 24122 Bergamo (BG)											
 ATB Mobilità S.p.A. Via Gleno, 13 - 24125 Bergamo (BG)											
REALIZZAZIONE DI UN SISTEMA E-BRT TRA I COMUNI DI BERGAMO, DALMINE E VERDELLINO PROGETTO DEFINITIVO CUP: H11B21006730001 - CIG: 9562909A25											
APPALTATORE  Vitali S.p.A. via Lombardia 2/A 20068 - Peschiera Borromeo (MI) <i>your construction partner</i>						Mandanti:  Artelia Sas Rue Simone Veil 16 93400 Saint-Ouen-sur-Seine (France)  ERREGI Piazza del Ventrinale 14 00184 Roma (RM)  Studio Carrara Via I. Tasso 89 24124 - Bergamo (BG)  pide Via Fosse 13 36063 Marostica (VI)  Pini Via Cavour 2 24124 - Luzzazzo (CO)					
PROGETTISTI Capogruppo/mandataria:  Artelia Italia S.p.A. Piazza G. Marconi 25 00144 - Roma (RM)						IL PROGETTISTA Ing. Arch. Giovanni Zallocco					
IL PROGETTISTA E RESPONSABILE DELL'INTEGRAZIONE Ing. Marco Gonella						IL RESPONSABILE UNICO DEL PROCEDIMENTO Ing. C. Rita Donato					
A		Novembre 2023				Flores		Conte		Zallocco	
REV		DATA		TIPO DI EMISSIONE		REDATTO		CONTROLLATO		APPROVATO/AUTORIZZATO	
5.5_SEZIONI CARATTERISTICHE Sezione Caratteristiche - Tav 5											
IDENTIFICAZIONE ELABORATO											
Commissa		Lotto		Fase		Tratto		Tipo doc.		Disciplina / VBS 1-2	
Progressivo doc.		Revisione		SCALA:		1:100		DATA:		NOVEMBRE 2023	
B23D		00		D00		W A		I F B R C 0		005A	