


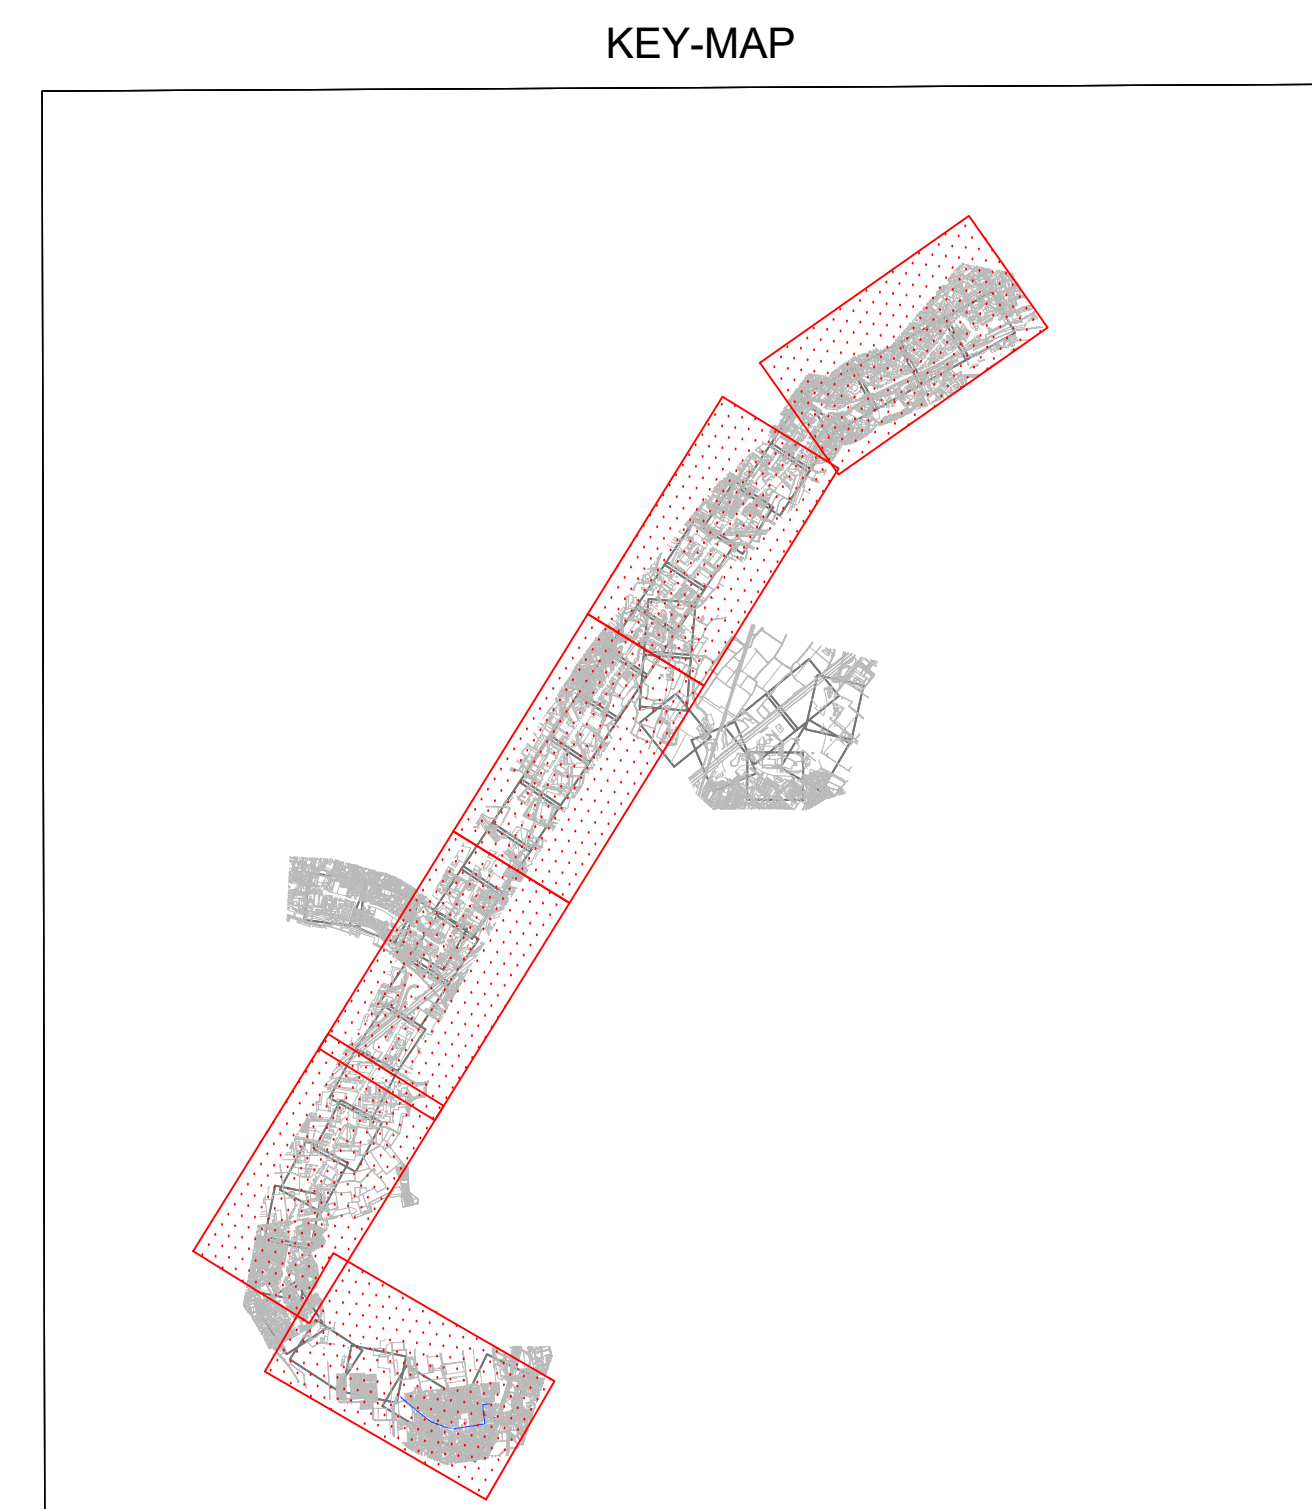
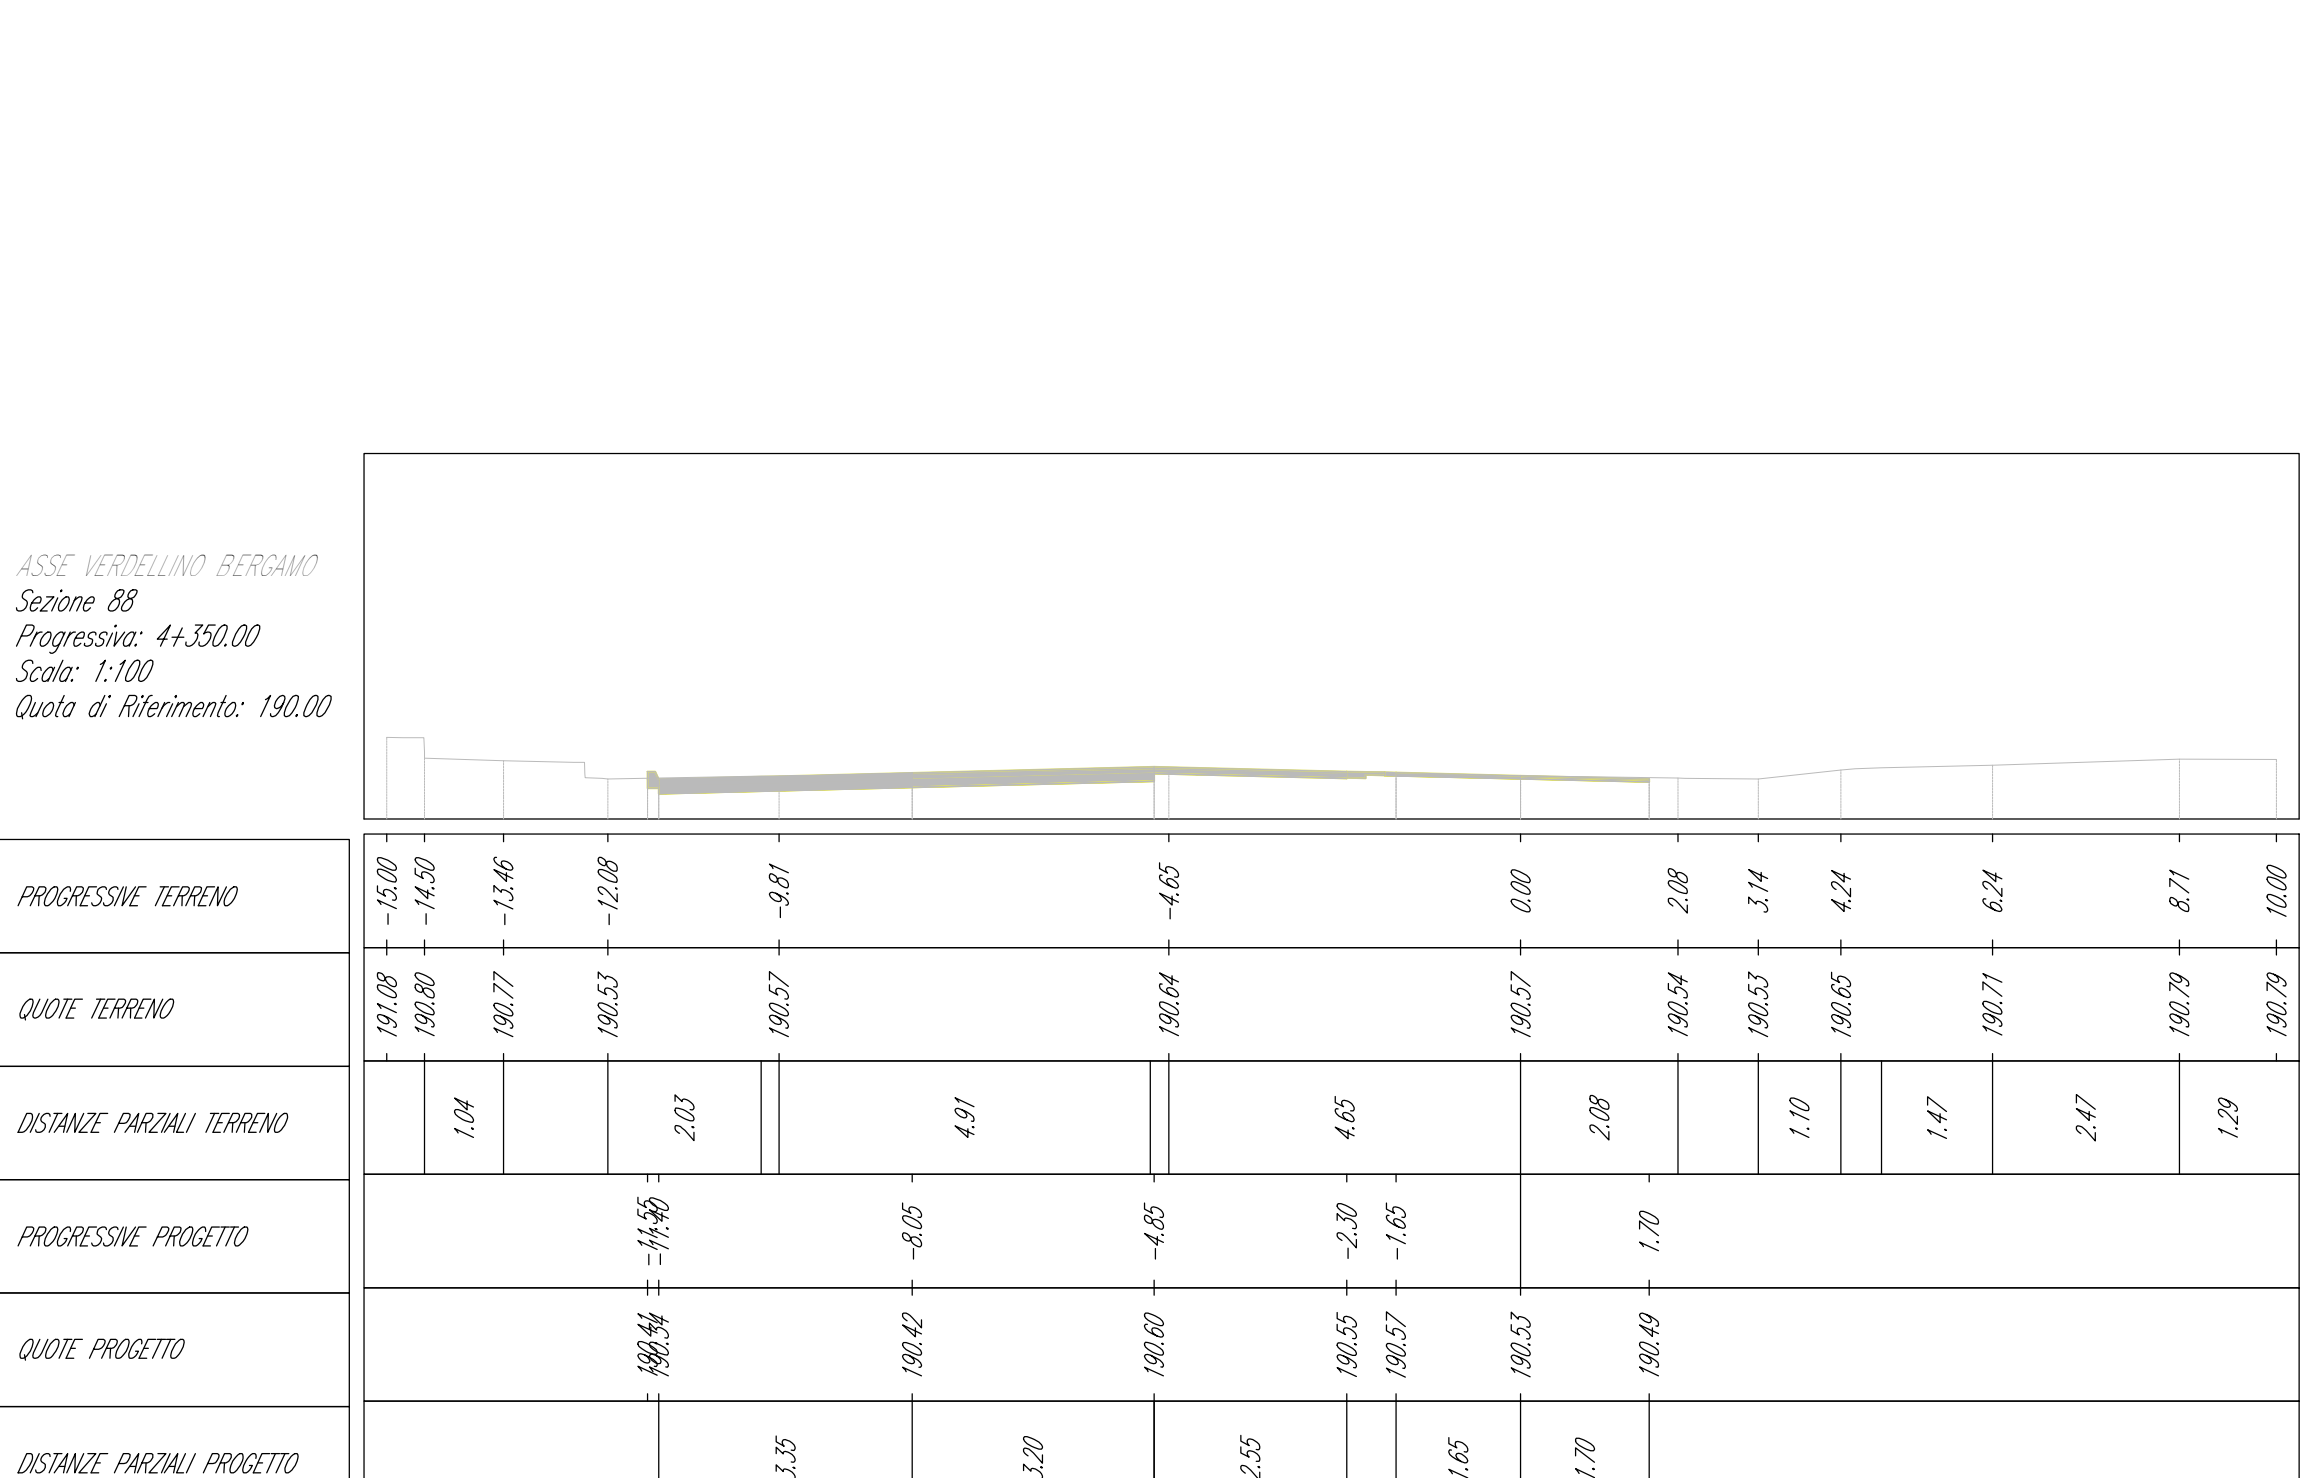
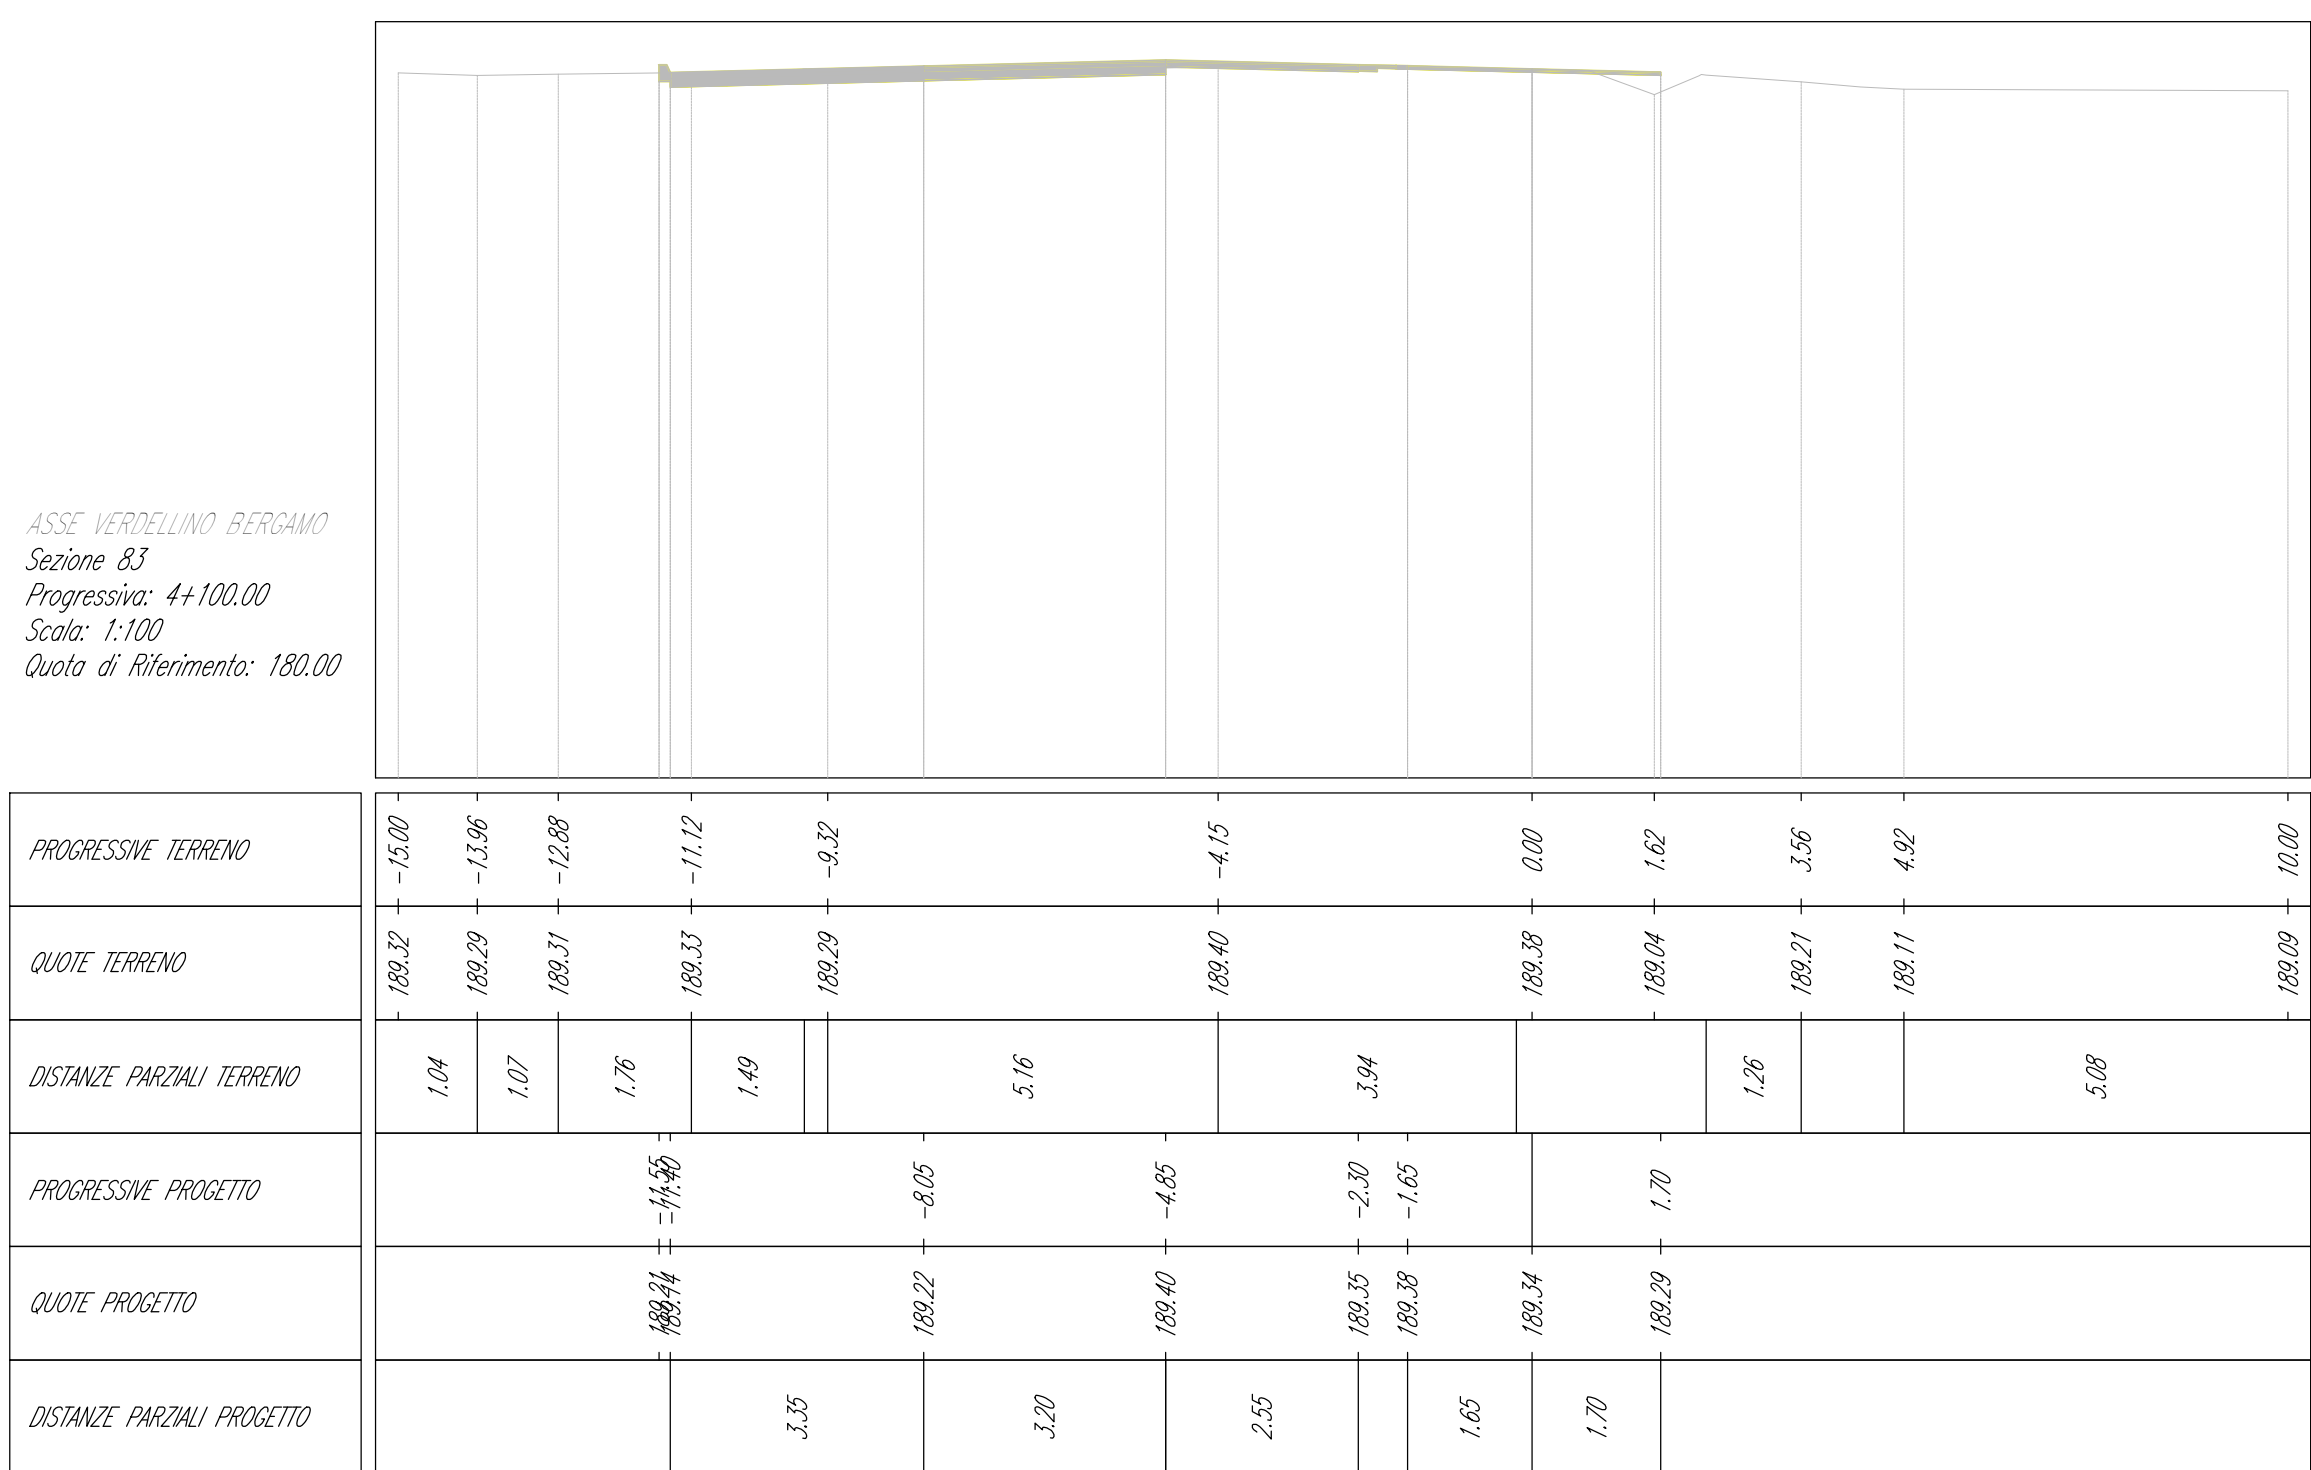
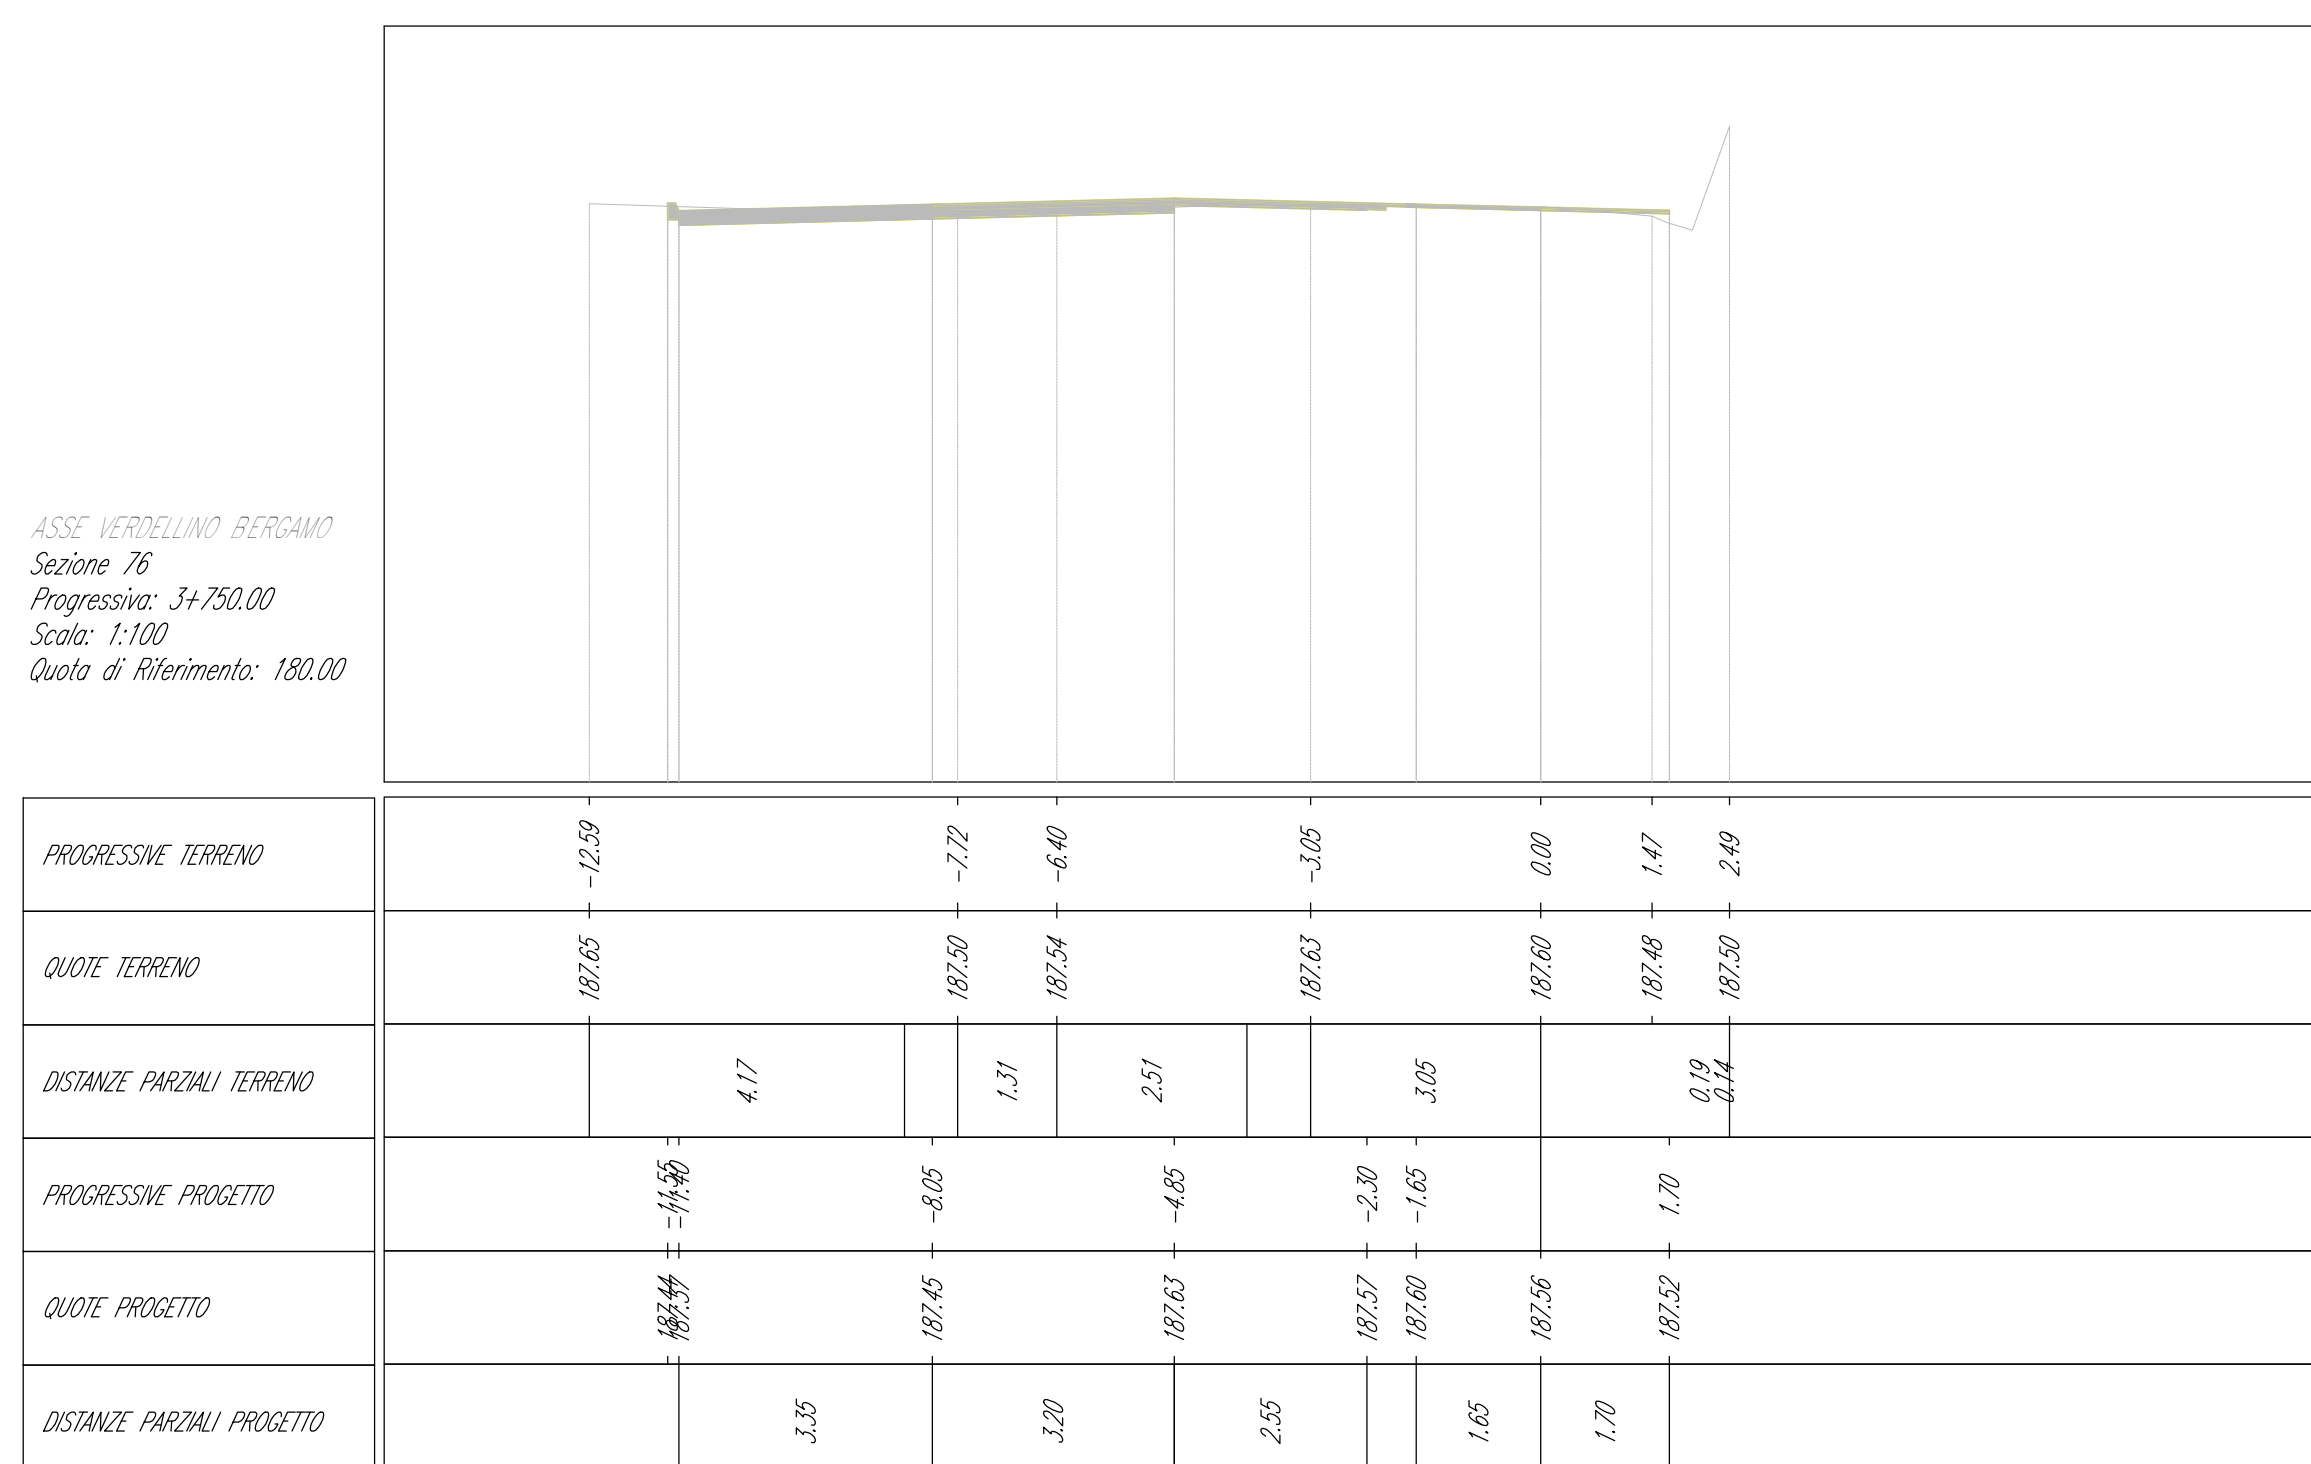
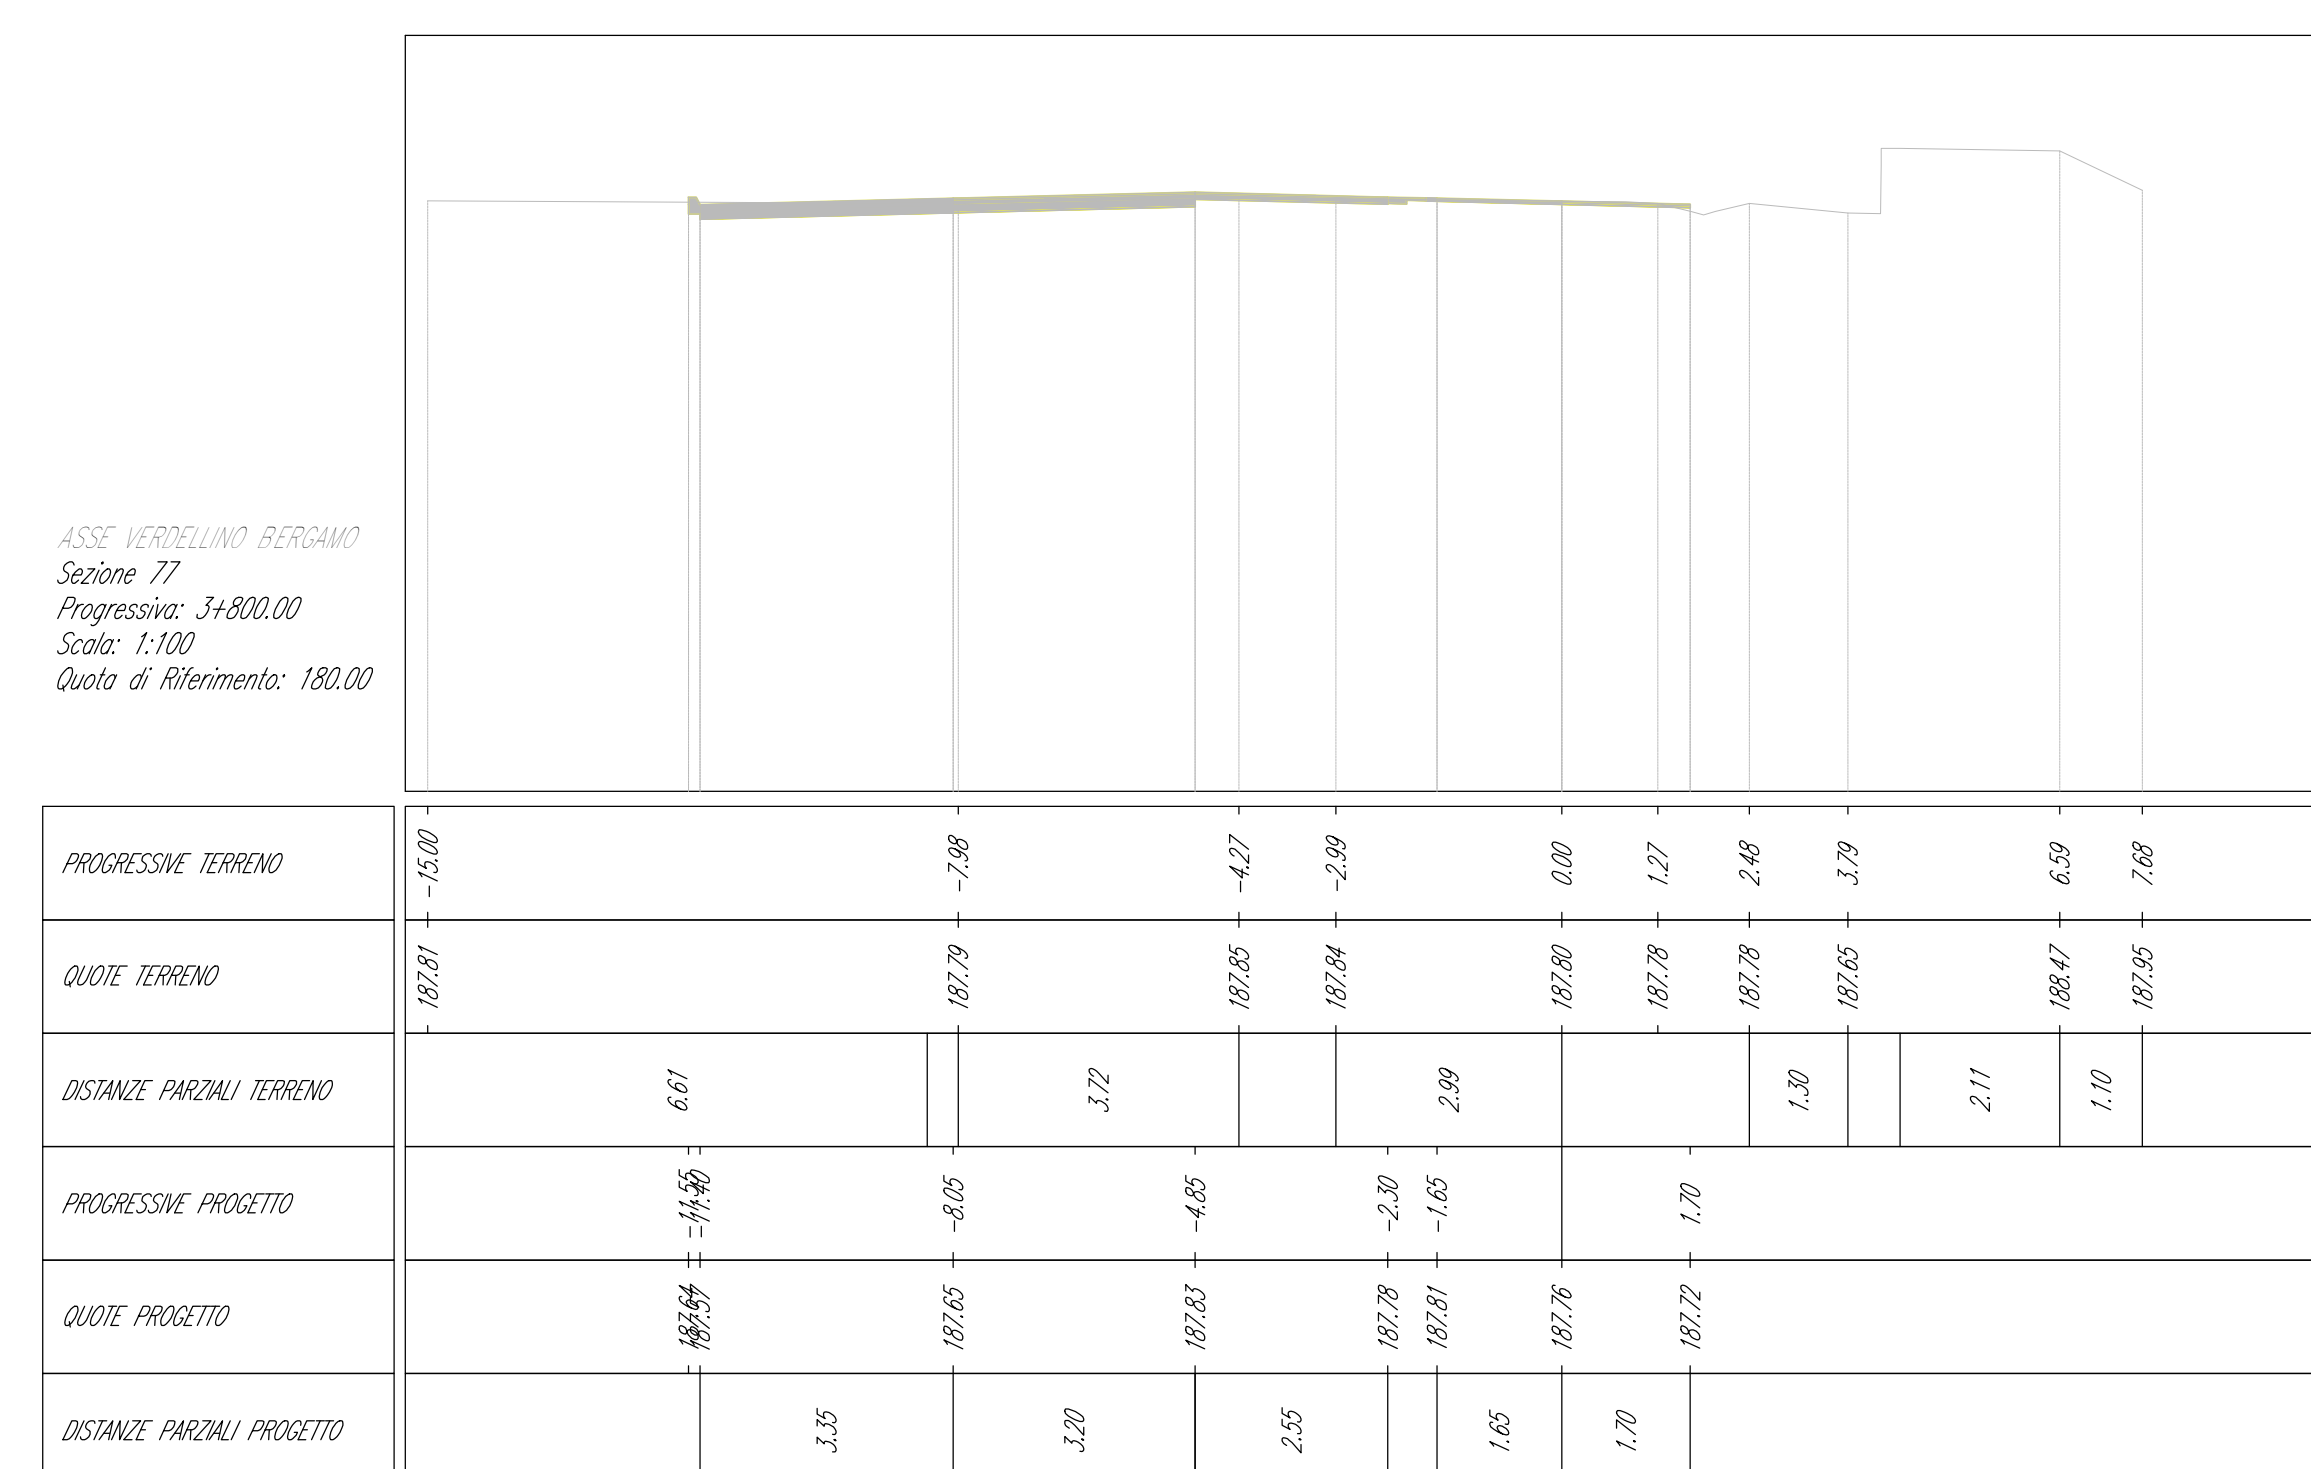
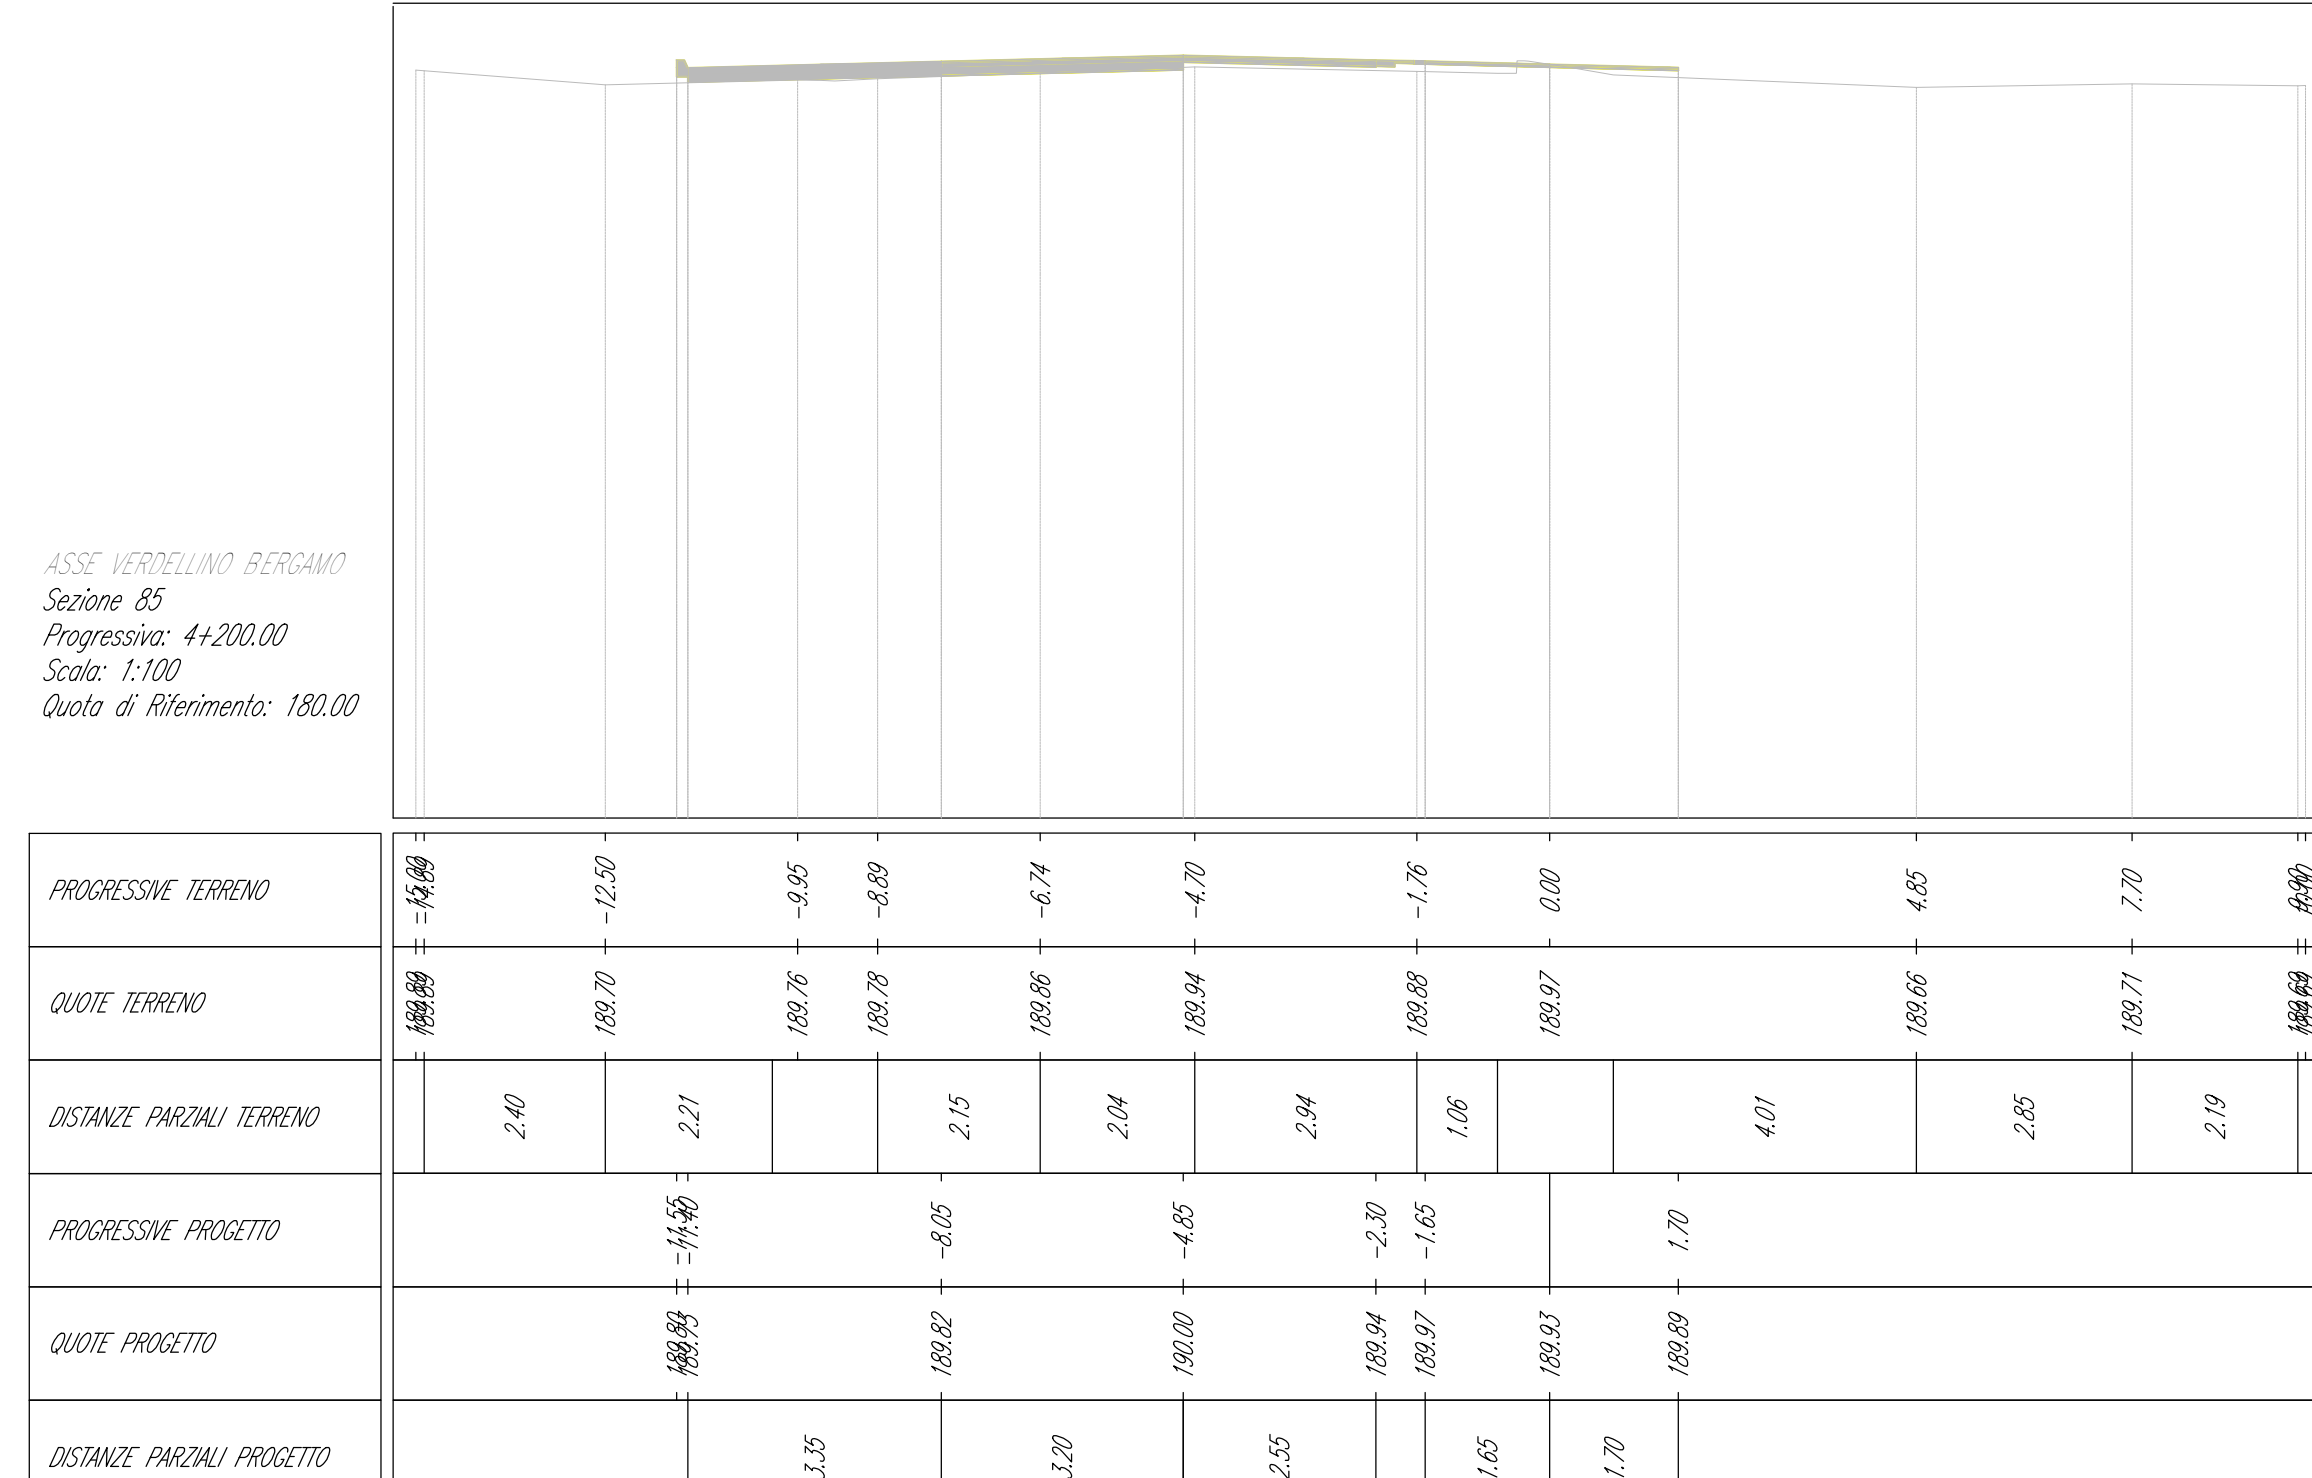
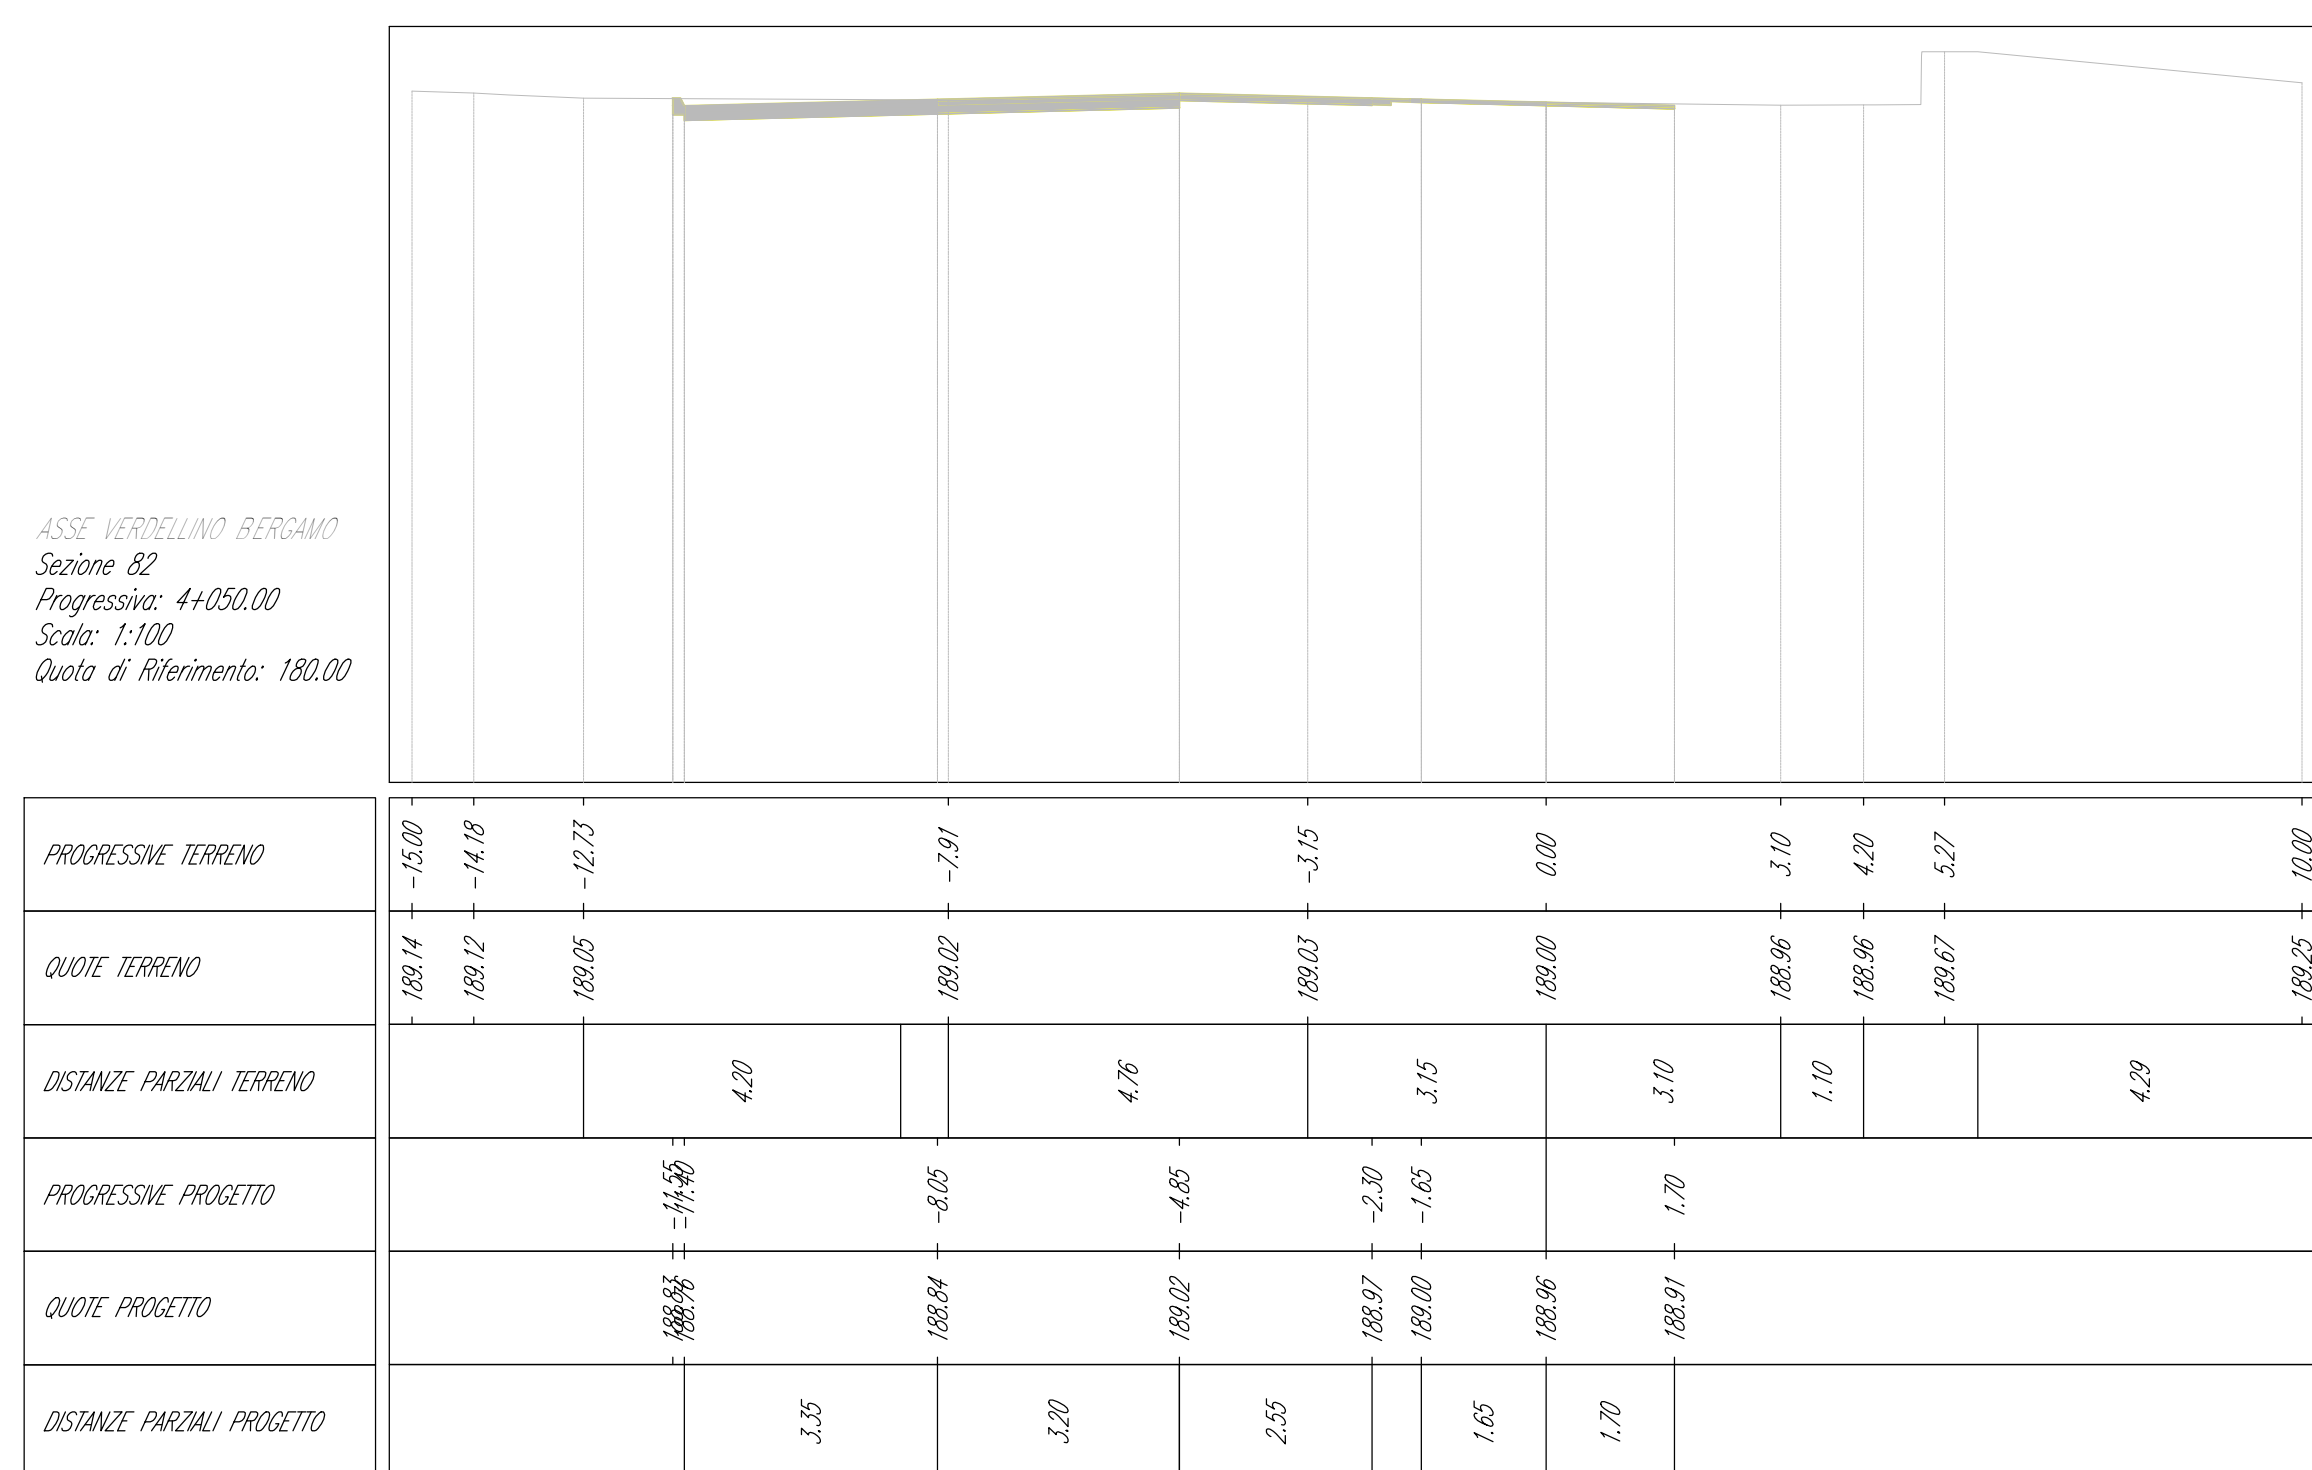
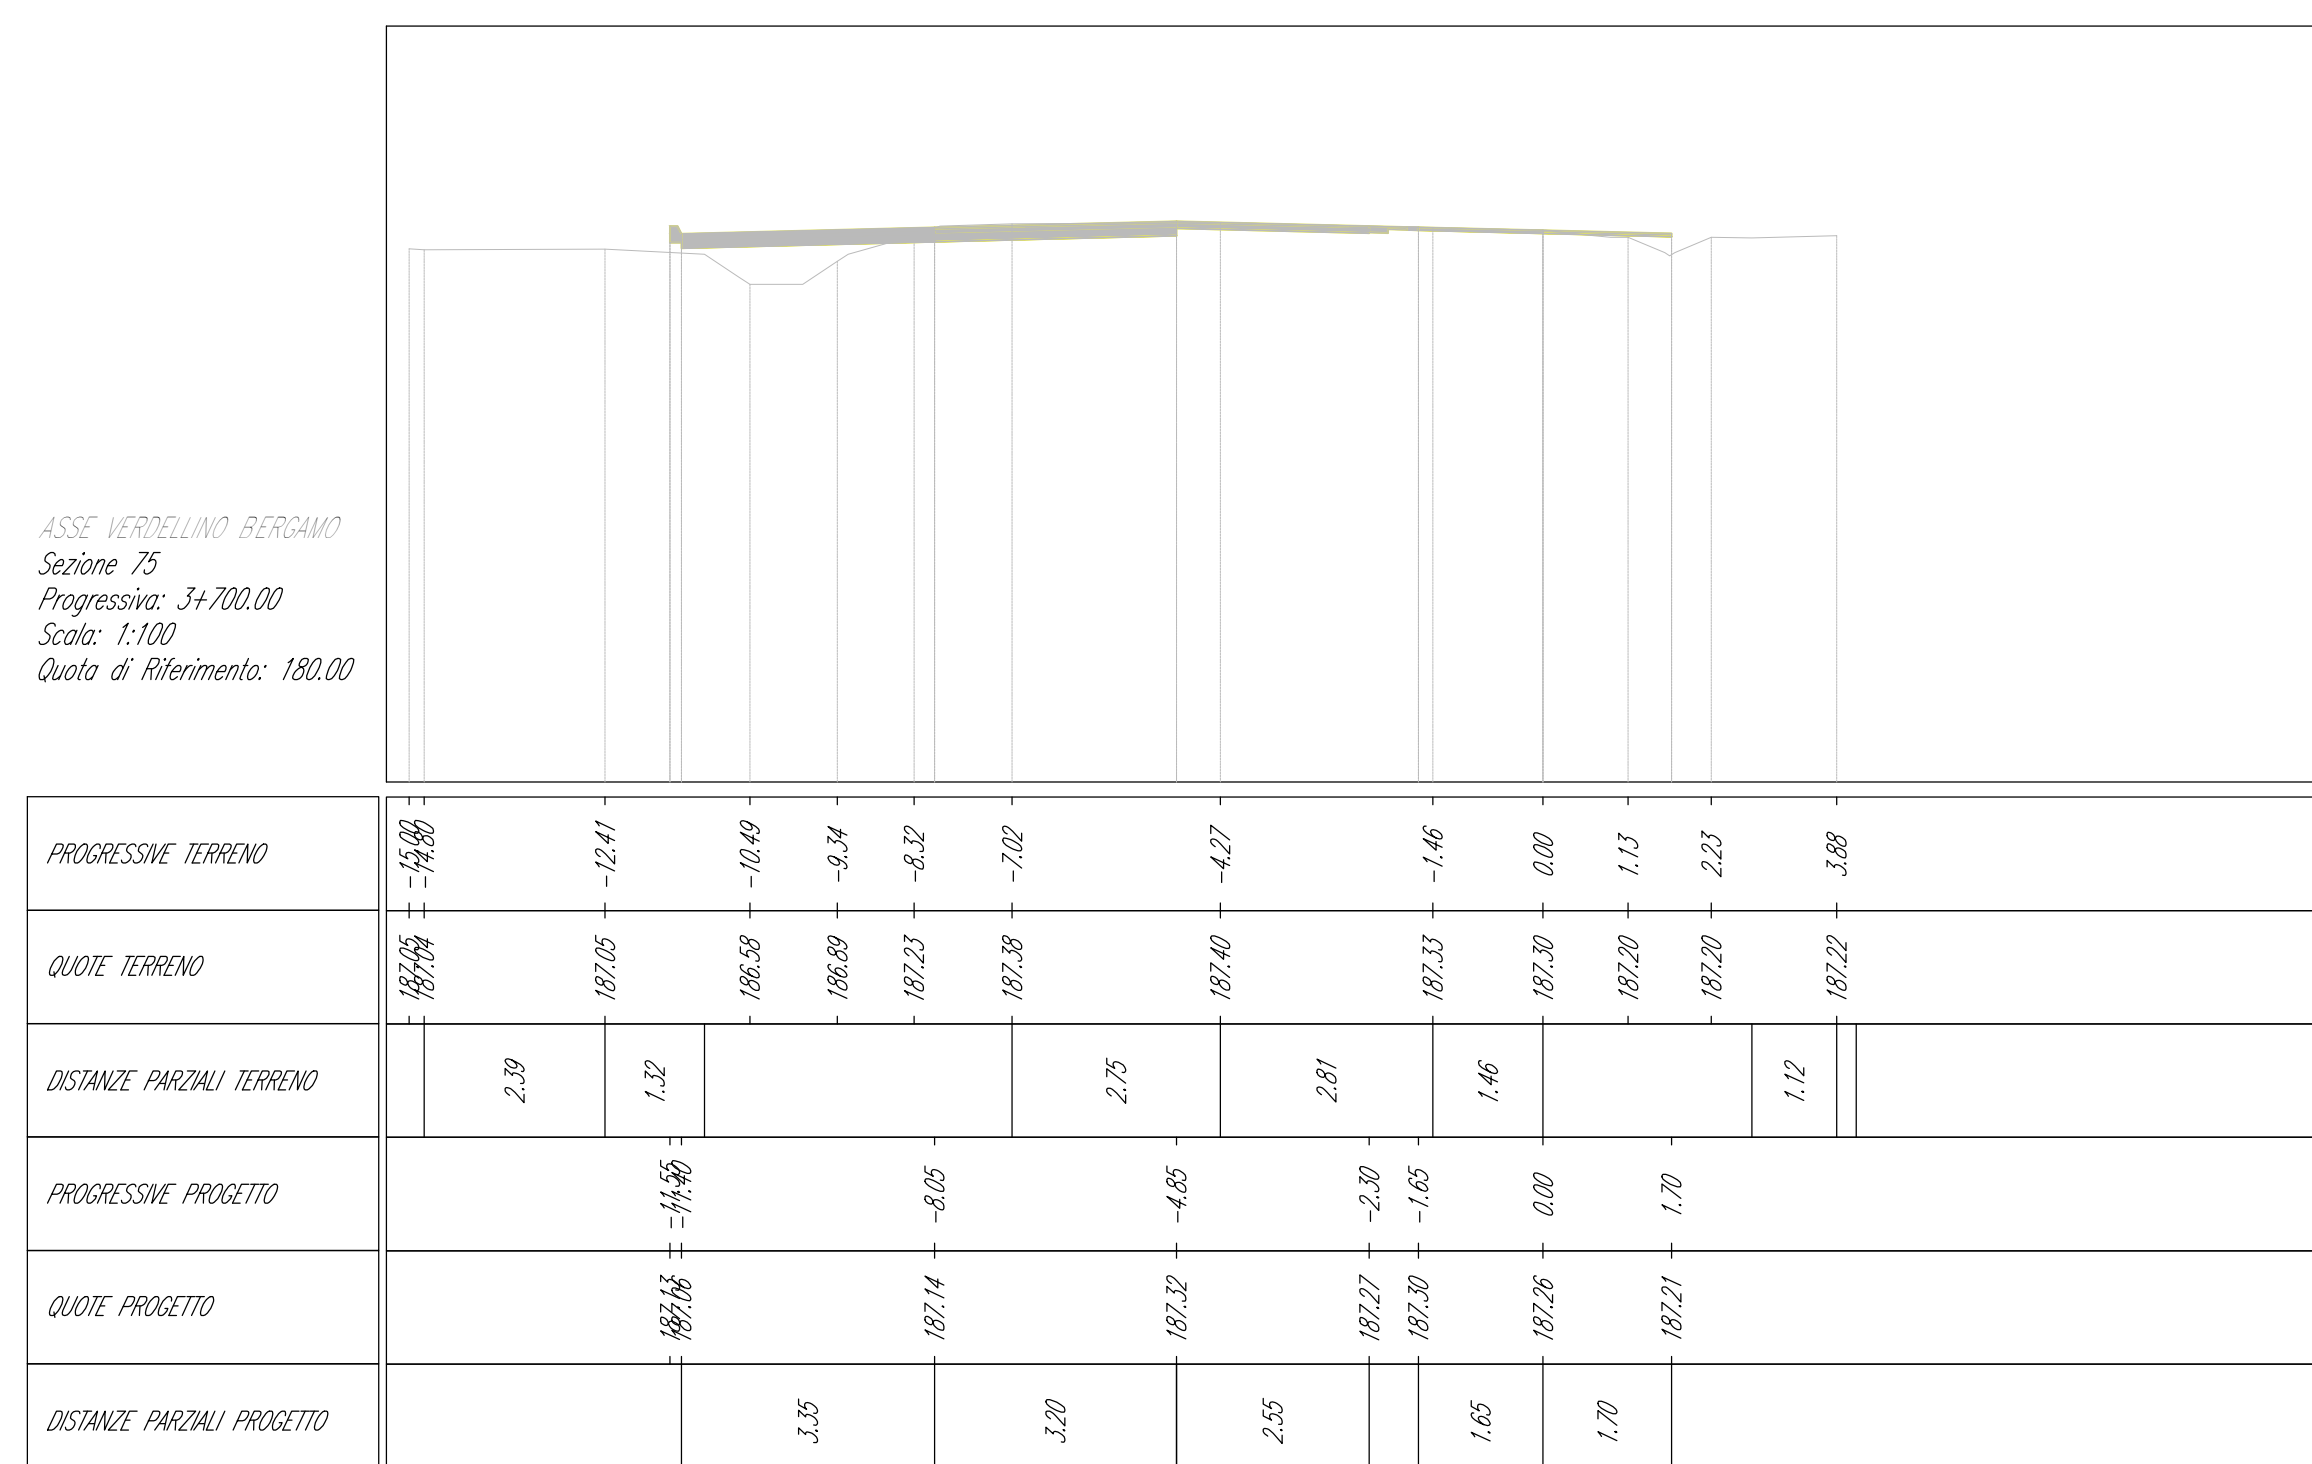
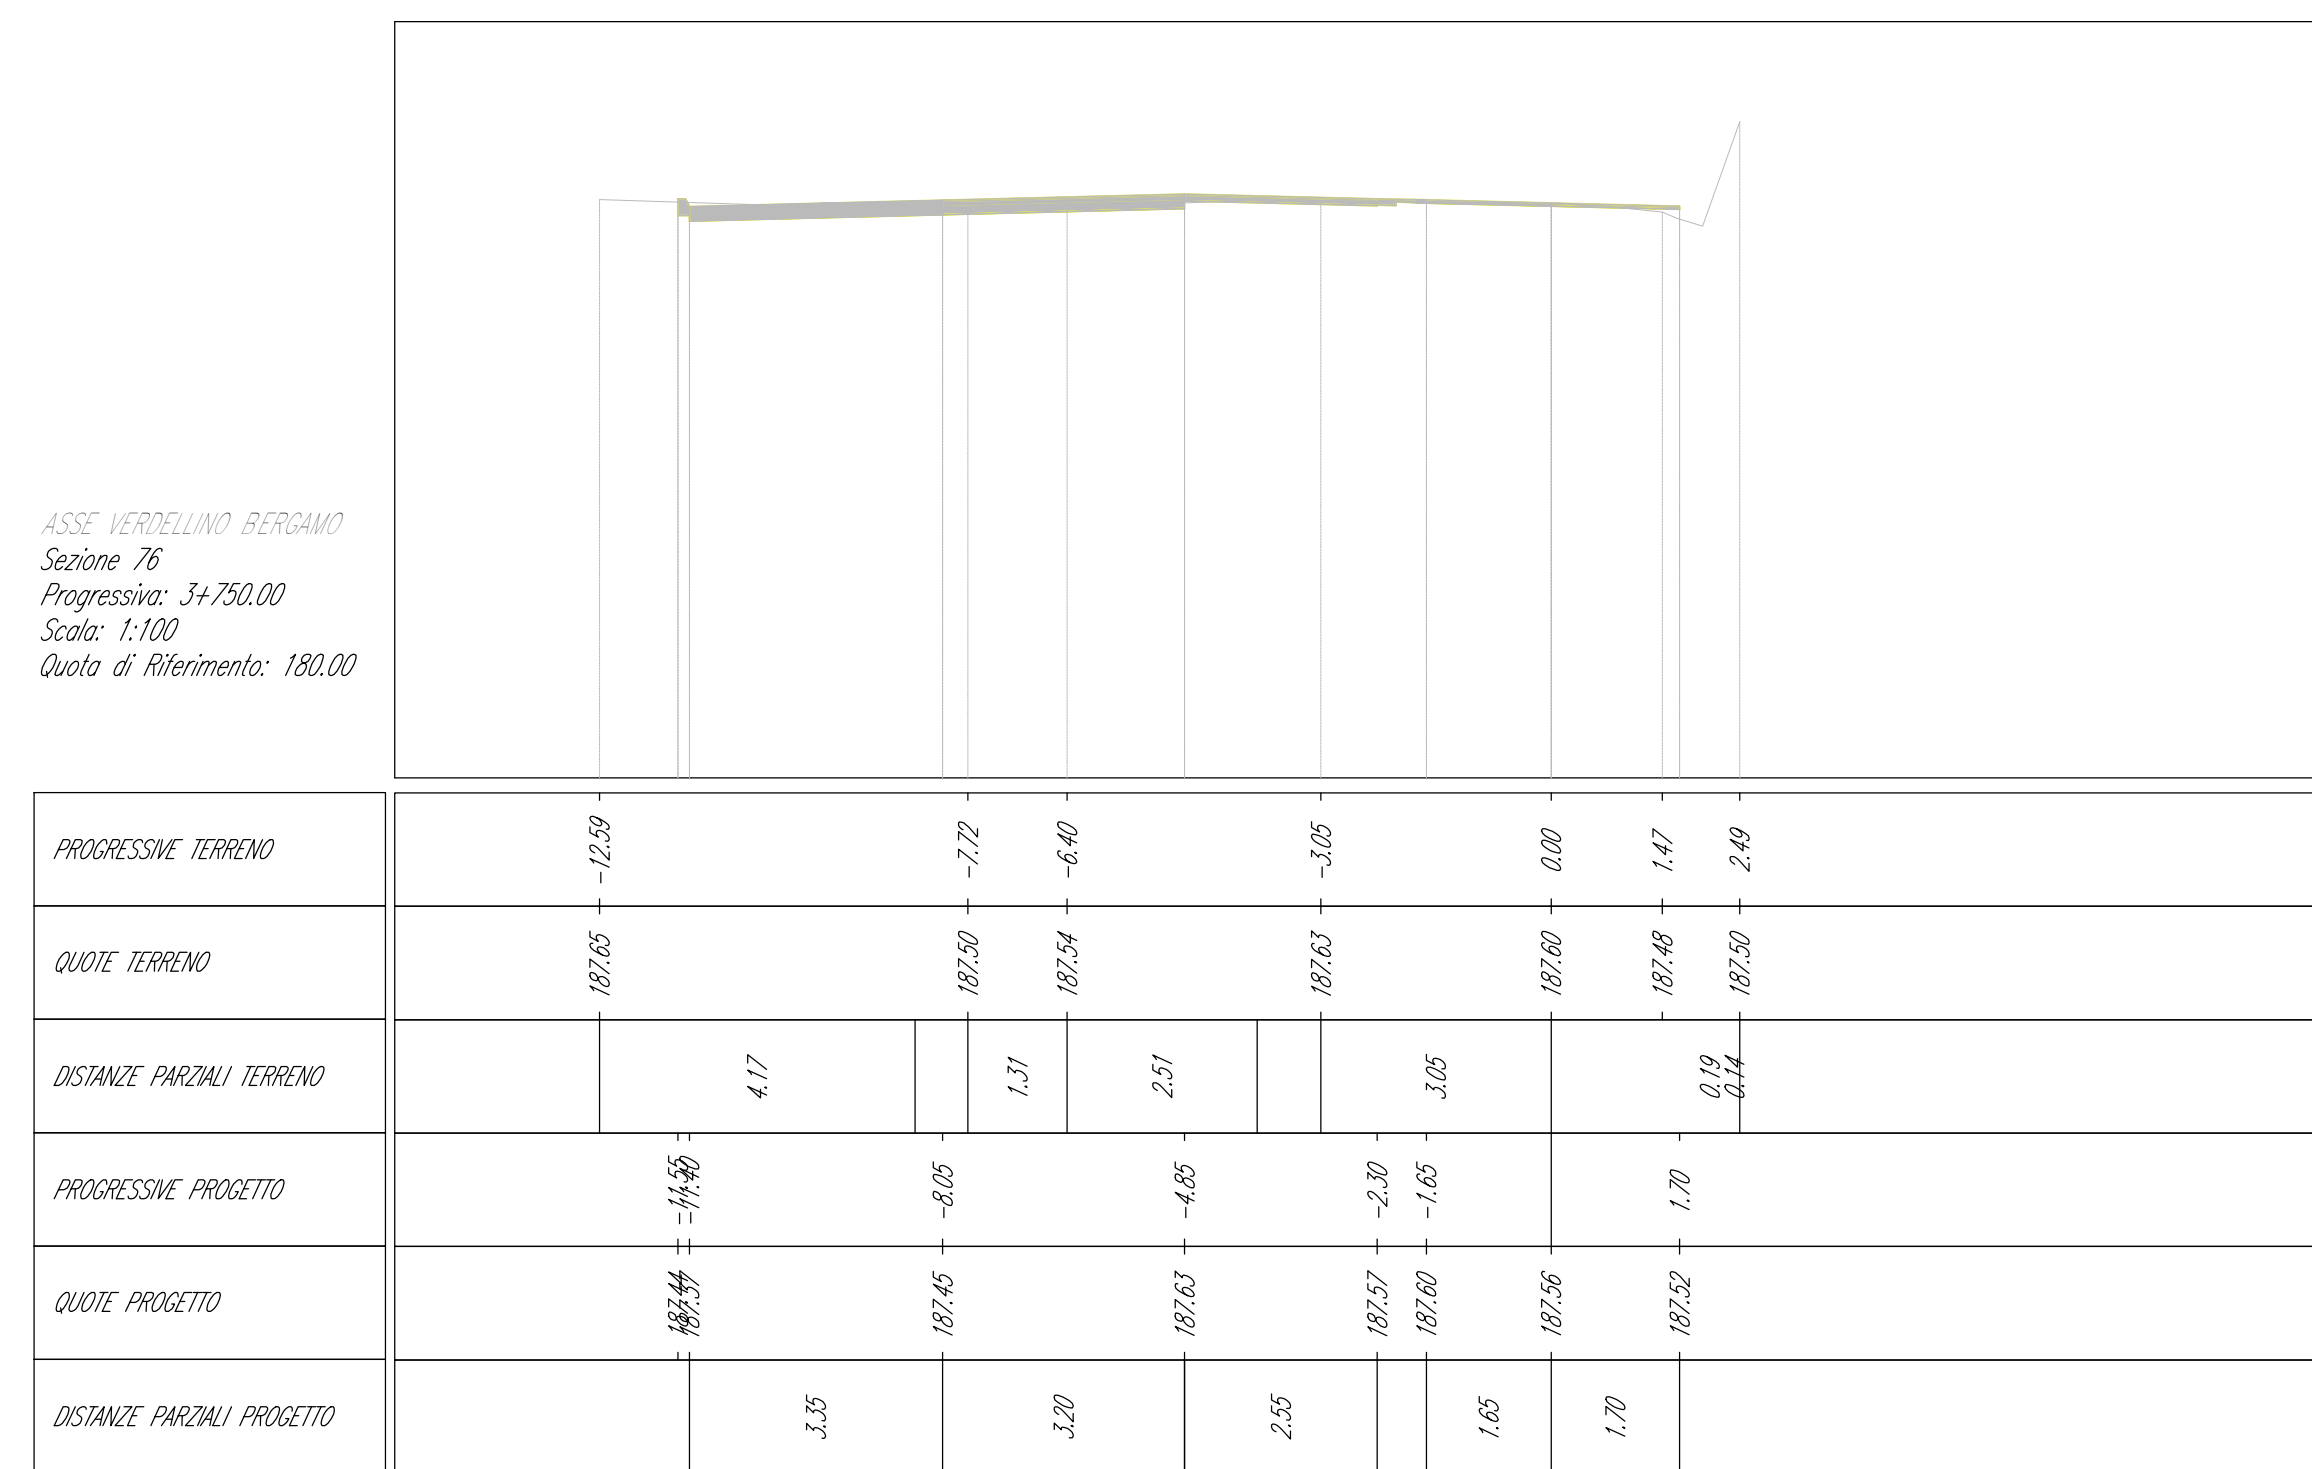
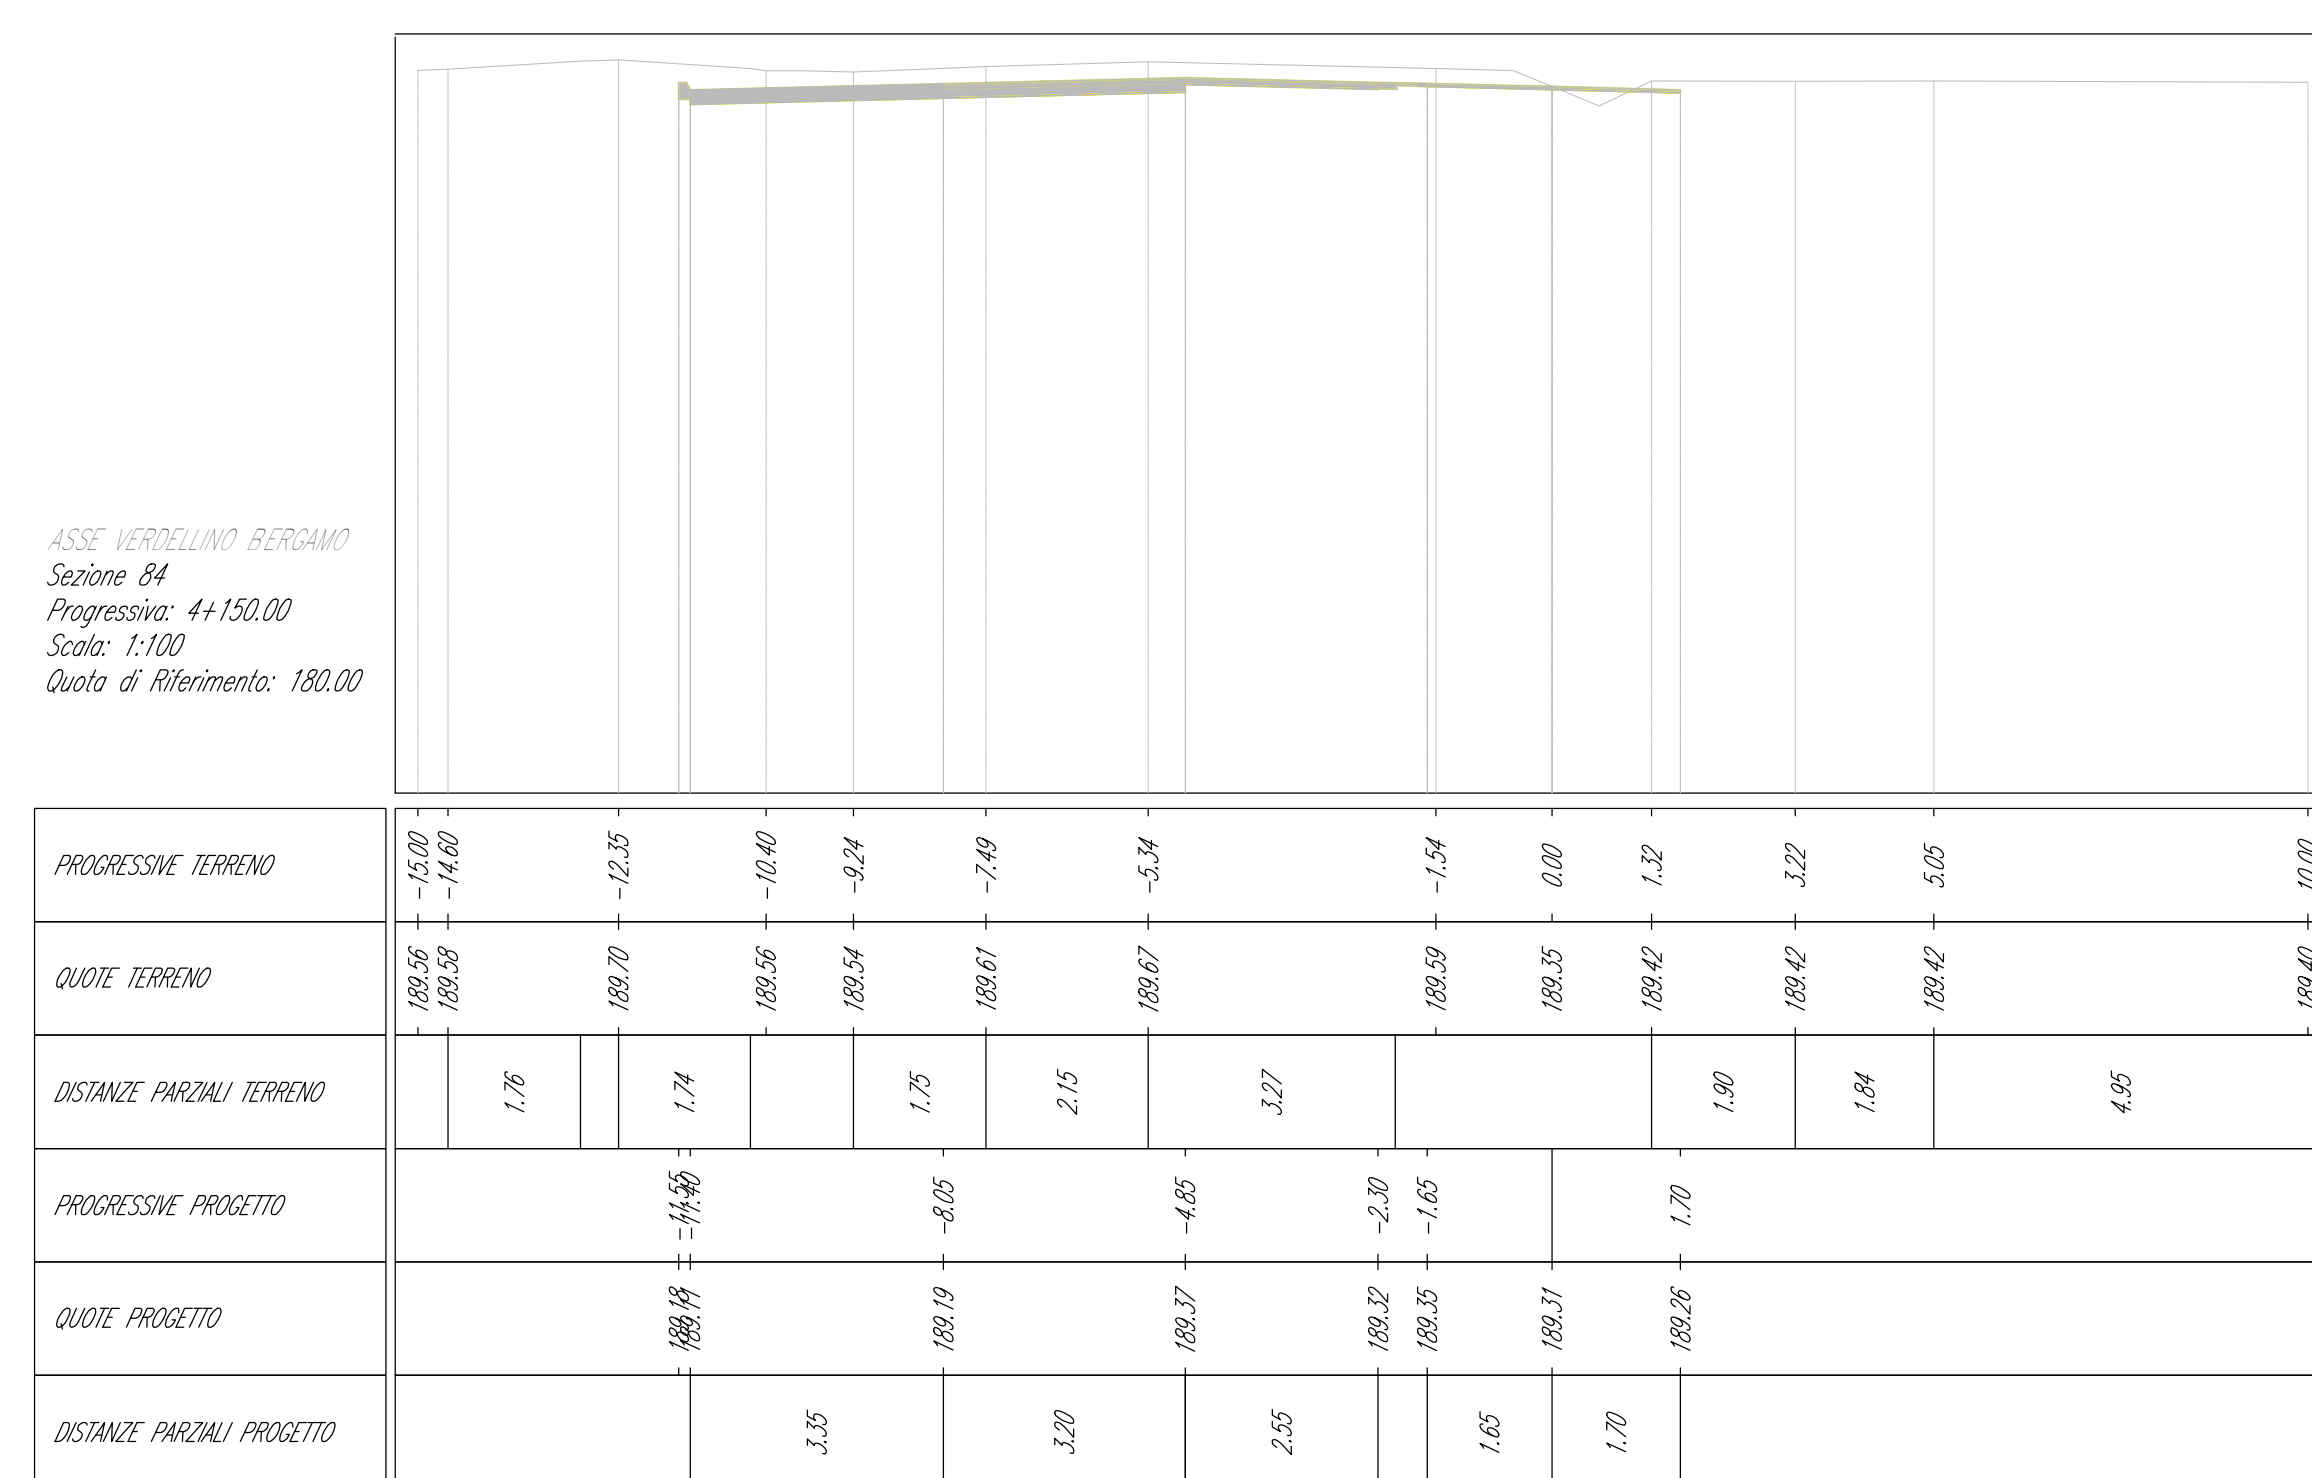


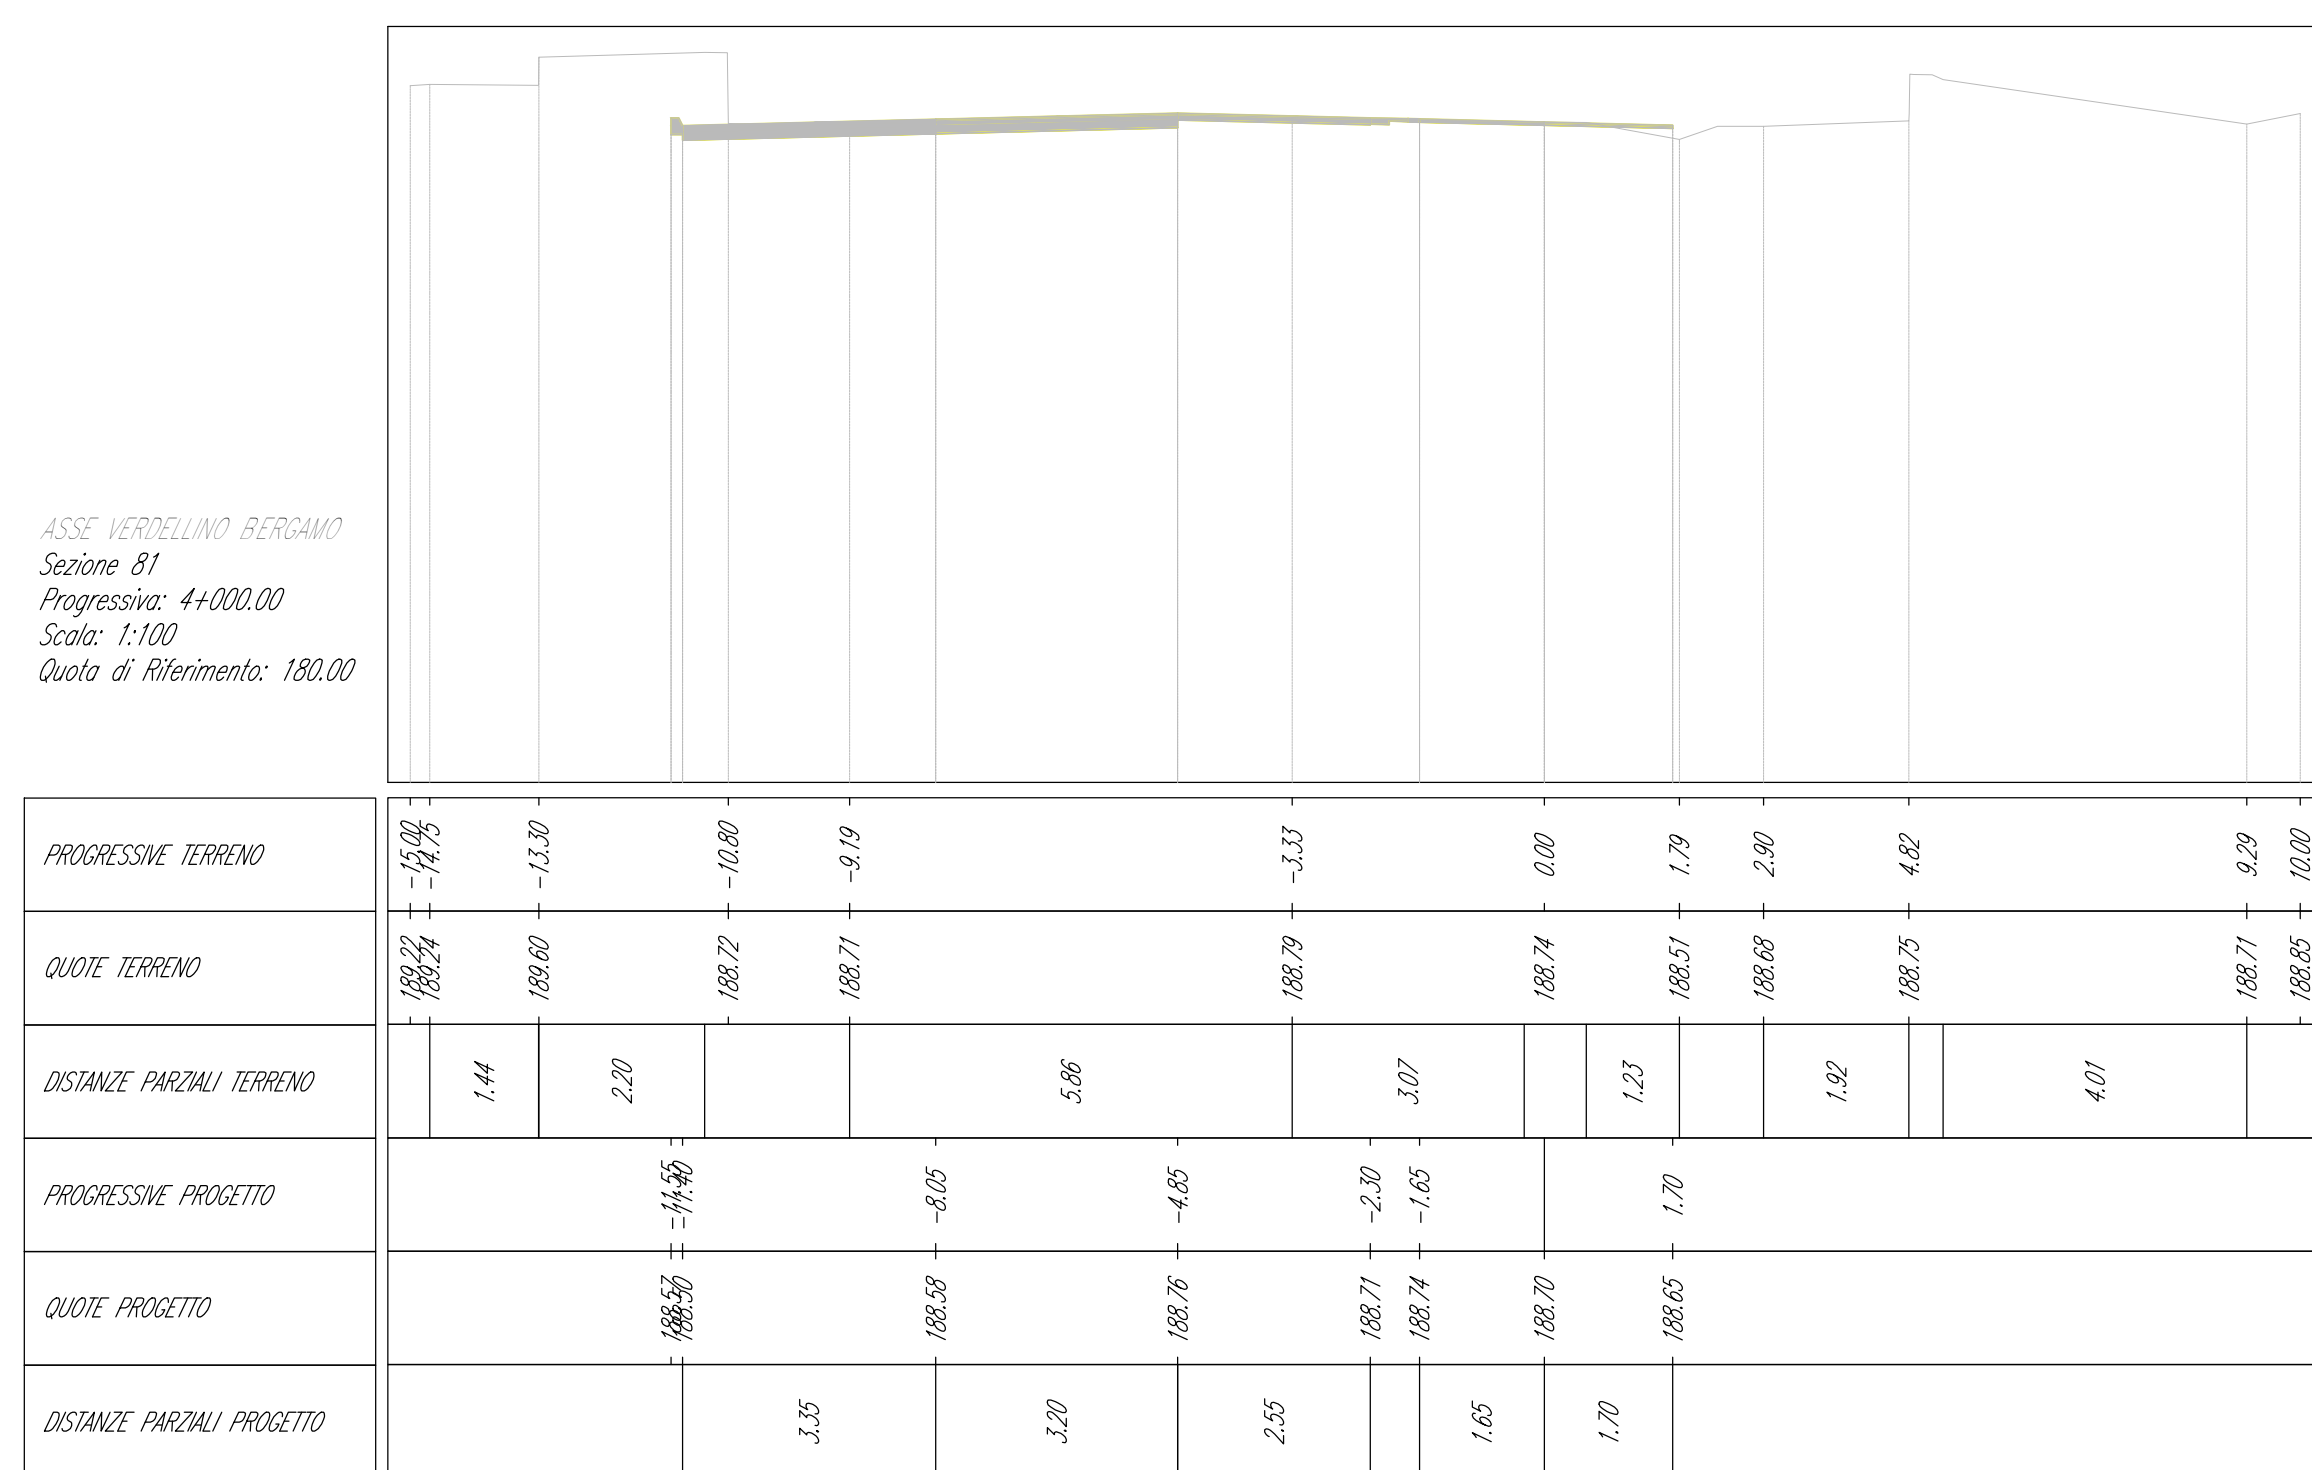

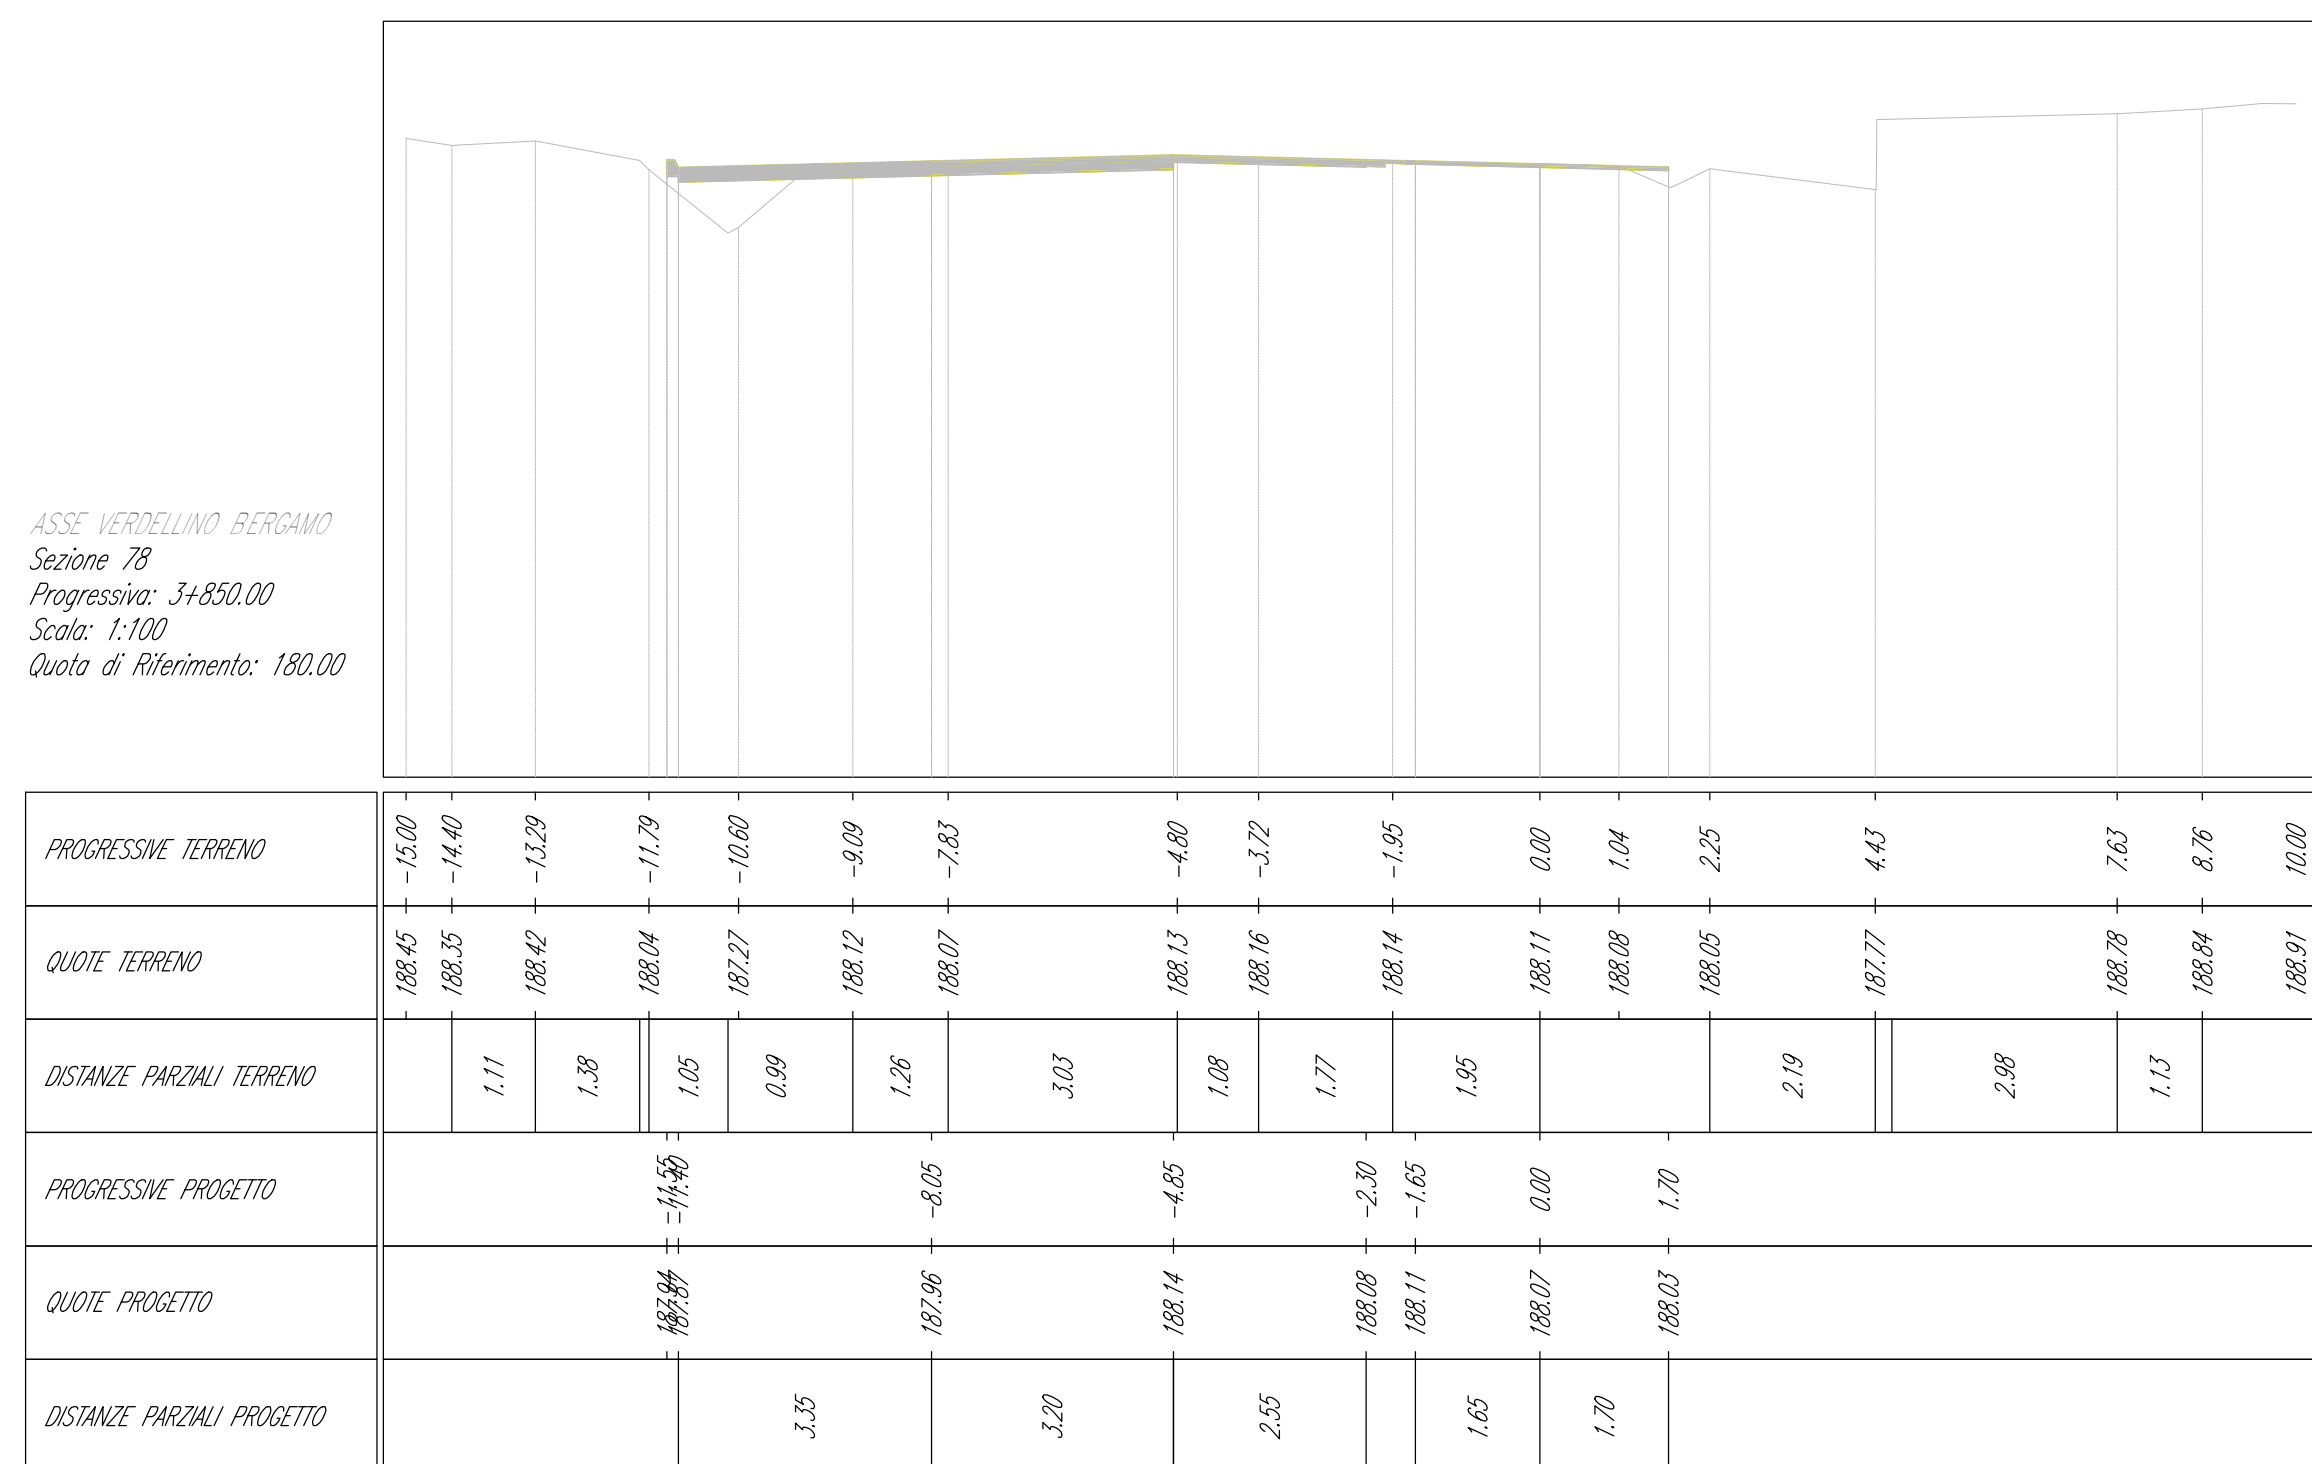

Finanze
dell'Unione europea
Nucleo Controllori EU

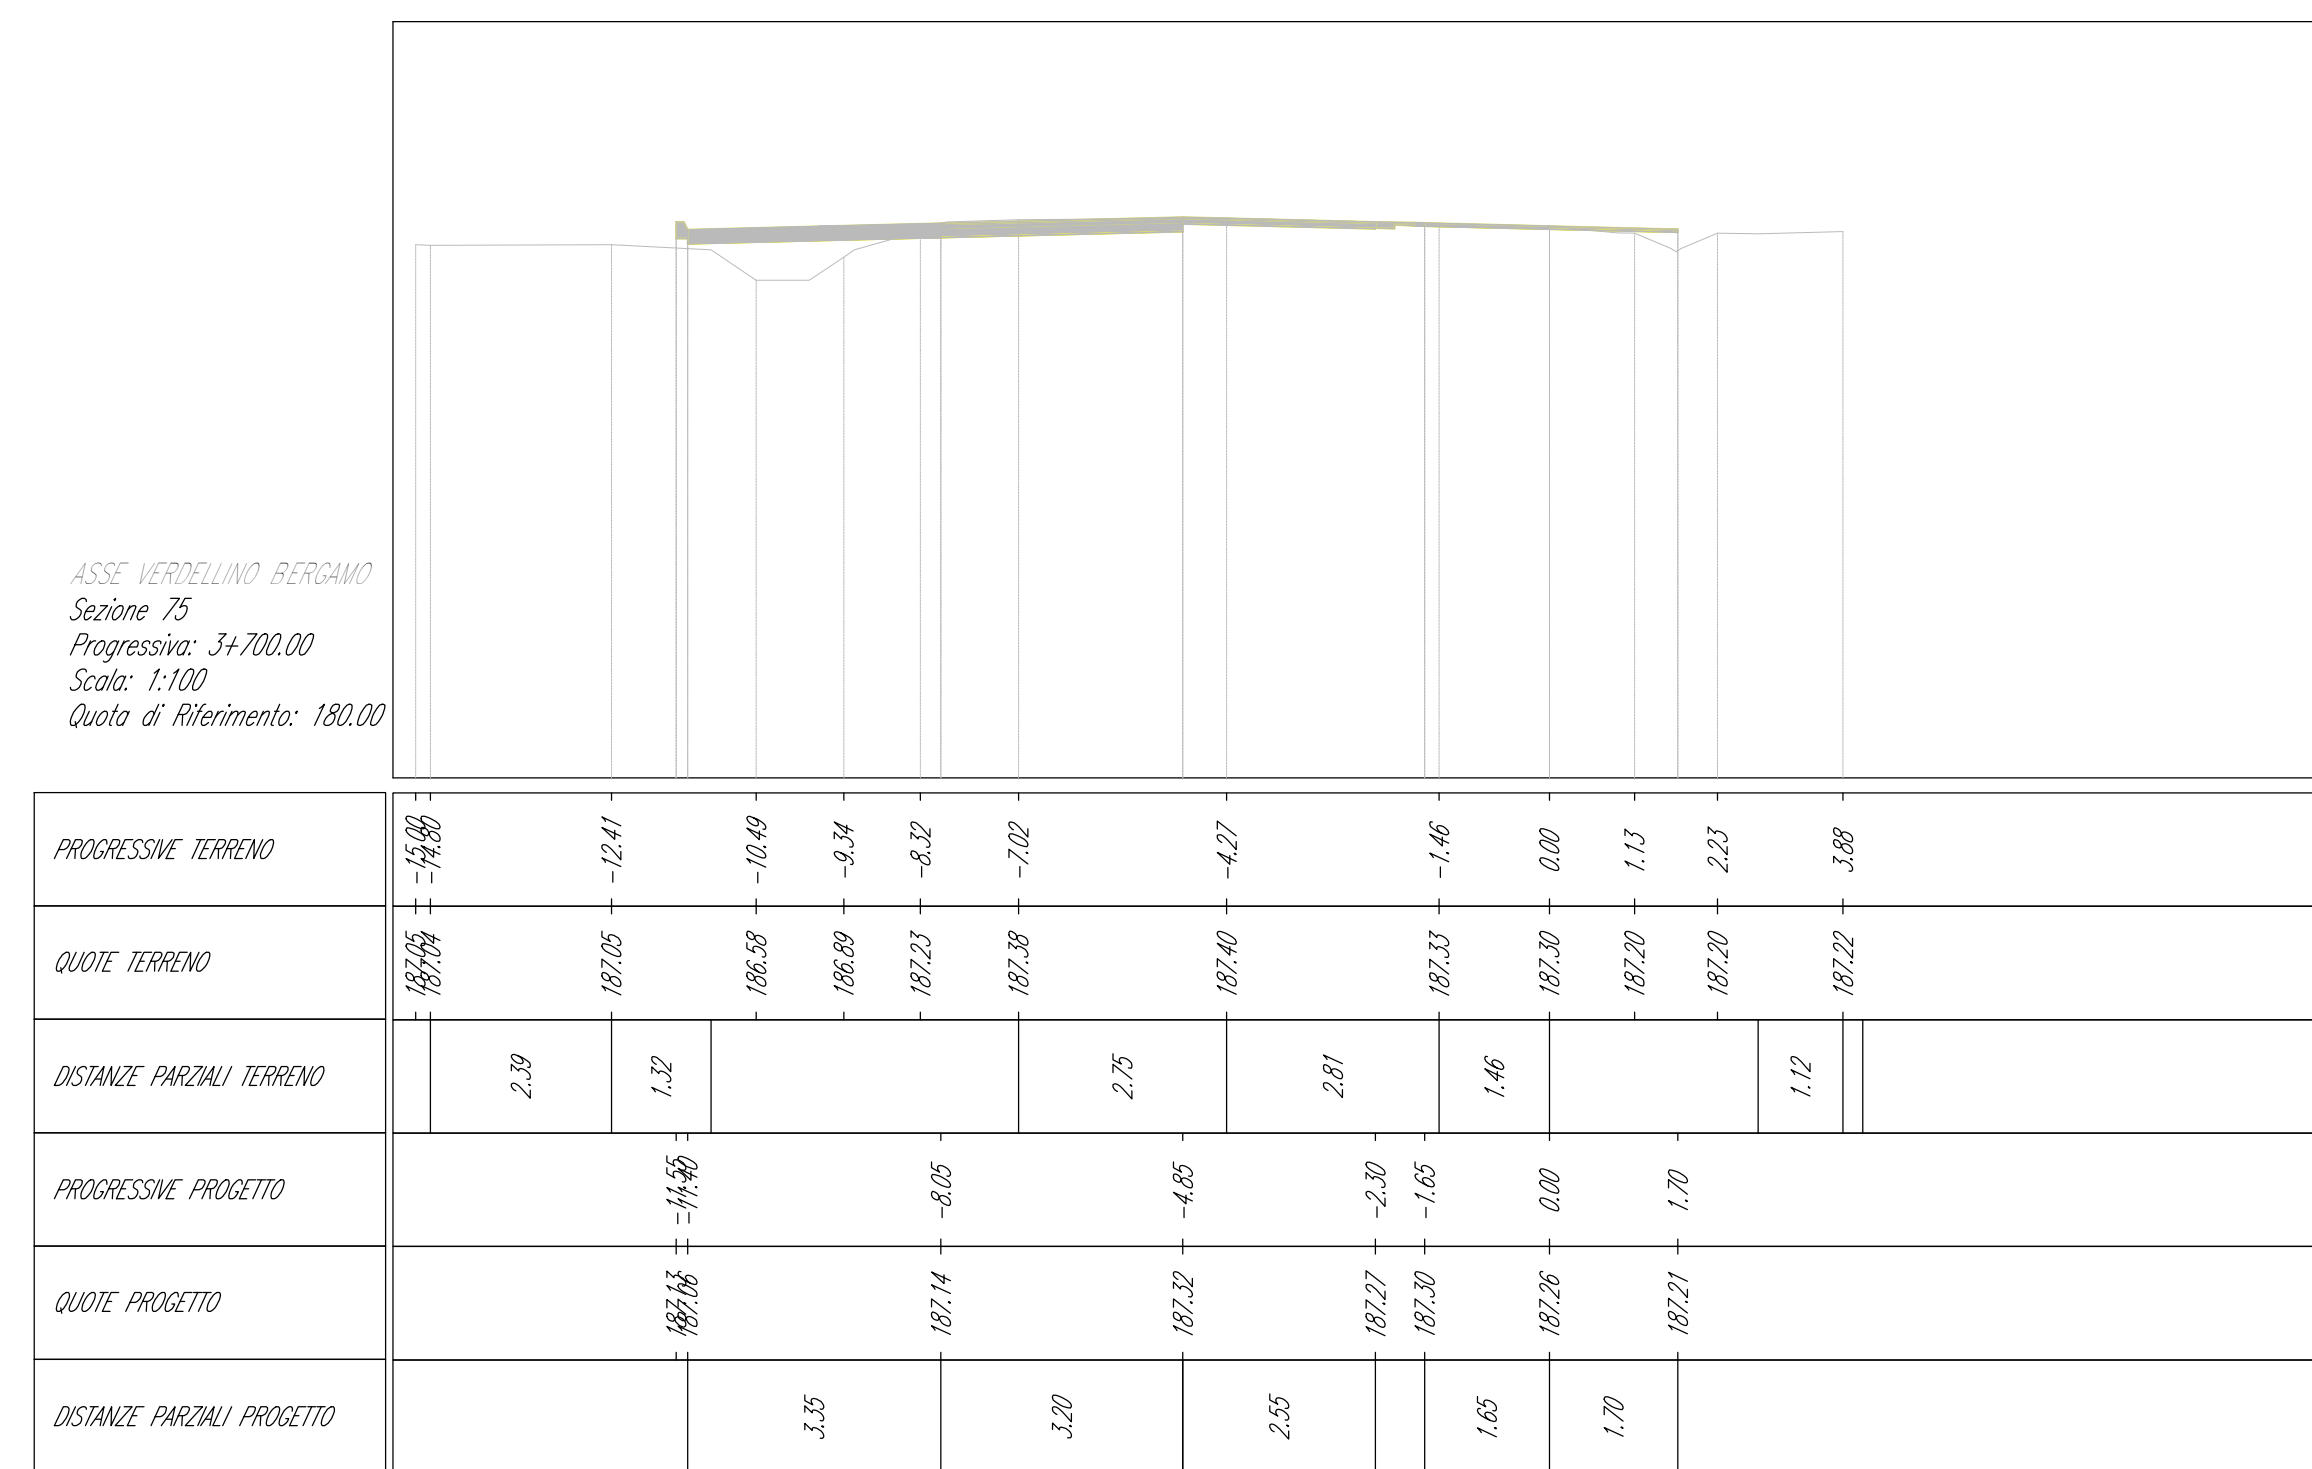

Ministero delle Infrastrutture e dei Trasporti



Italiani
ITALIA



Regione Lombardia



REGIONE LIGURIA
Liguria

Finanziato dall'Unione Europea - Next Generation - 27 - Trasporti, righe di Finanza - Misura 1032 - 4.2.60.0019



COMUNE DI BERGAMO

Piazza Giacomo Matteotti, 27 - 24122 Bergamo (BG)



ATB Mobilità S.p.A.

Via Gleno, 13 - 24125 Bergamo (BG)

REALIZZAZIONE DI UN SISTEMA E-BRT TRA I COMUNI DI BERGAMO, DALMINO E VERDELLINO

PROGETTO DEFINITIVO

CUP: H11B2100070001 - CIG: 9562908A25

APPALTATORE



Vitali S.p.A.
via Lombardia 2/A
20068 - Peschiera Borromeo (MI)

your construction partner

ARTELIA
Passion & Solutions
Italia

Artelia S.p.A.
Piazza G. Marconi 25
00144 - Roma (RM)

PROGETTISTI
Capogruppo mandataria:

ARTELIA
Passion & Solutions
Italia

Artelia Sas
Euro Drive, Via R. 93401
93401 Sant'Anna d'Alfaide (Enna)

ERREGI
Piazza del Viminale 14
00186 Roma (RM)

Studio Carrara
Via T. Tasso 89
34121 - Bergamo (BG)

Pide
Via Fosse 13
39060 Marostica (VI)

Pini
Via Canova 2
20074 - Lomazzo (CO)

IL PROGETTISTA

Ing. Arch. Giovanni Zalocco

IL PROGETTISTA E RESPONSABILE DELL'INTEGRAZIONE

Ing. Marco Gonnella

IL RESPONSABILE UNICO DEL PROCEDIMENTO

Ing. C. Rita Donato

A	Novembre 2023	EMISSIONE	Atti	Conte	Zalocco
REV	DATA	TIPO DI EMISSIONE	RESDATO	CONTROLLATO	APPROVATO/AUTORIZZATO

5,5 SEZIONI CARATTERISTICHE

SEZIONI TRASVERSALE- TAV. 1

IDENTIFICAZIONE ELABORATO

Commissa	Lotto	Fase	Tratto	Tip. doc.	Disciplina / WBS 1-2	Progressivo doc.	Revisione
B23D	0	0	0	0	W A I F B R C 0	0	0 6 A

SCALA:
1:100

DATA:
NOVEMBRE 2023