
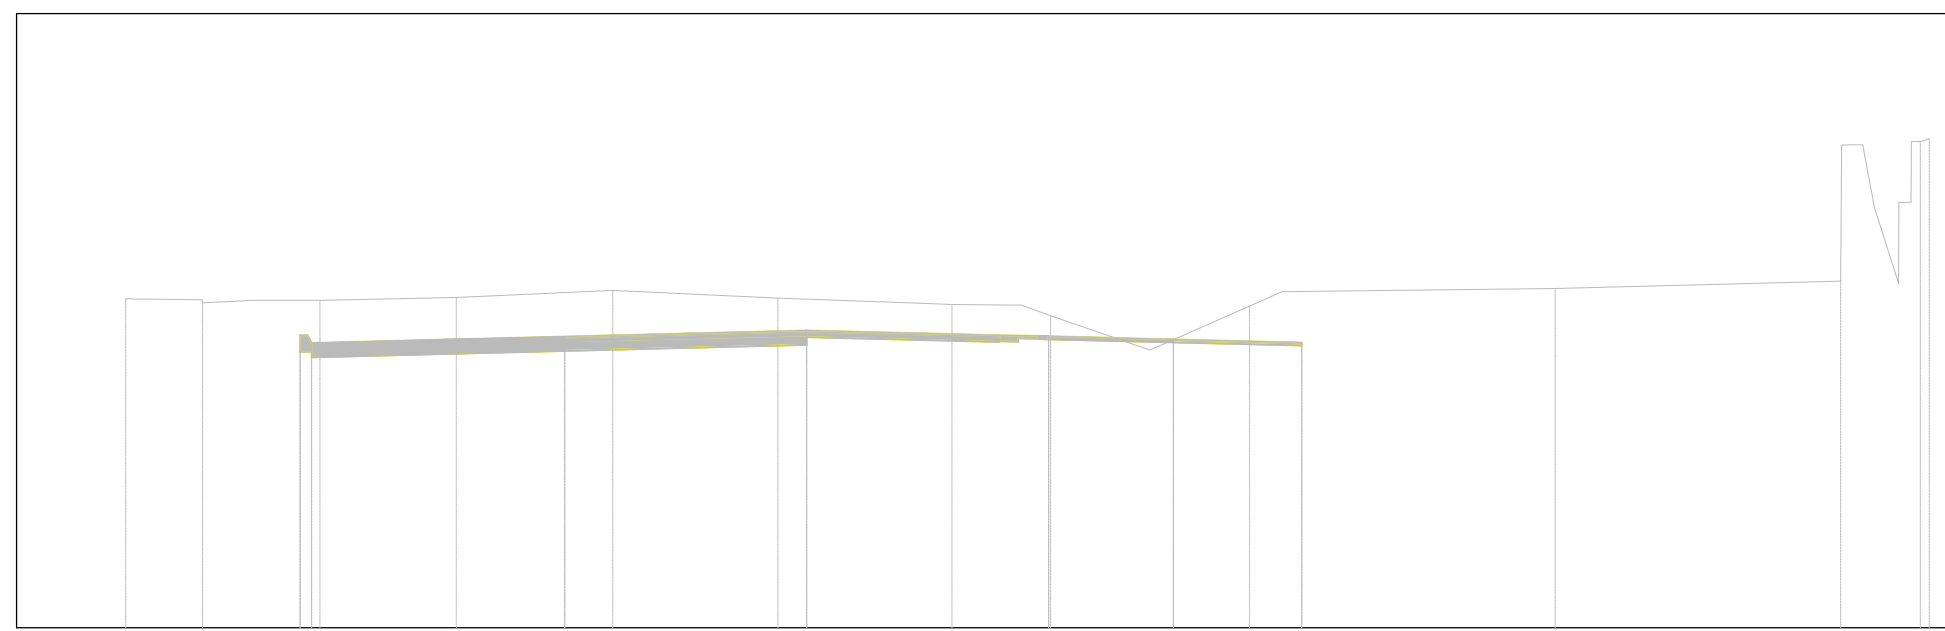
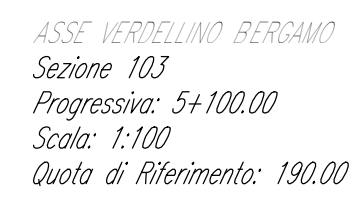
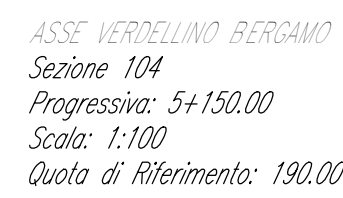
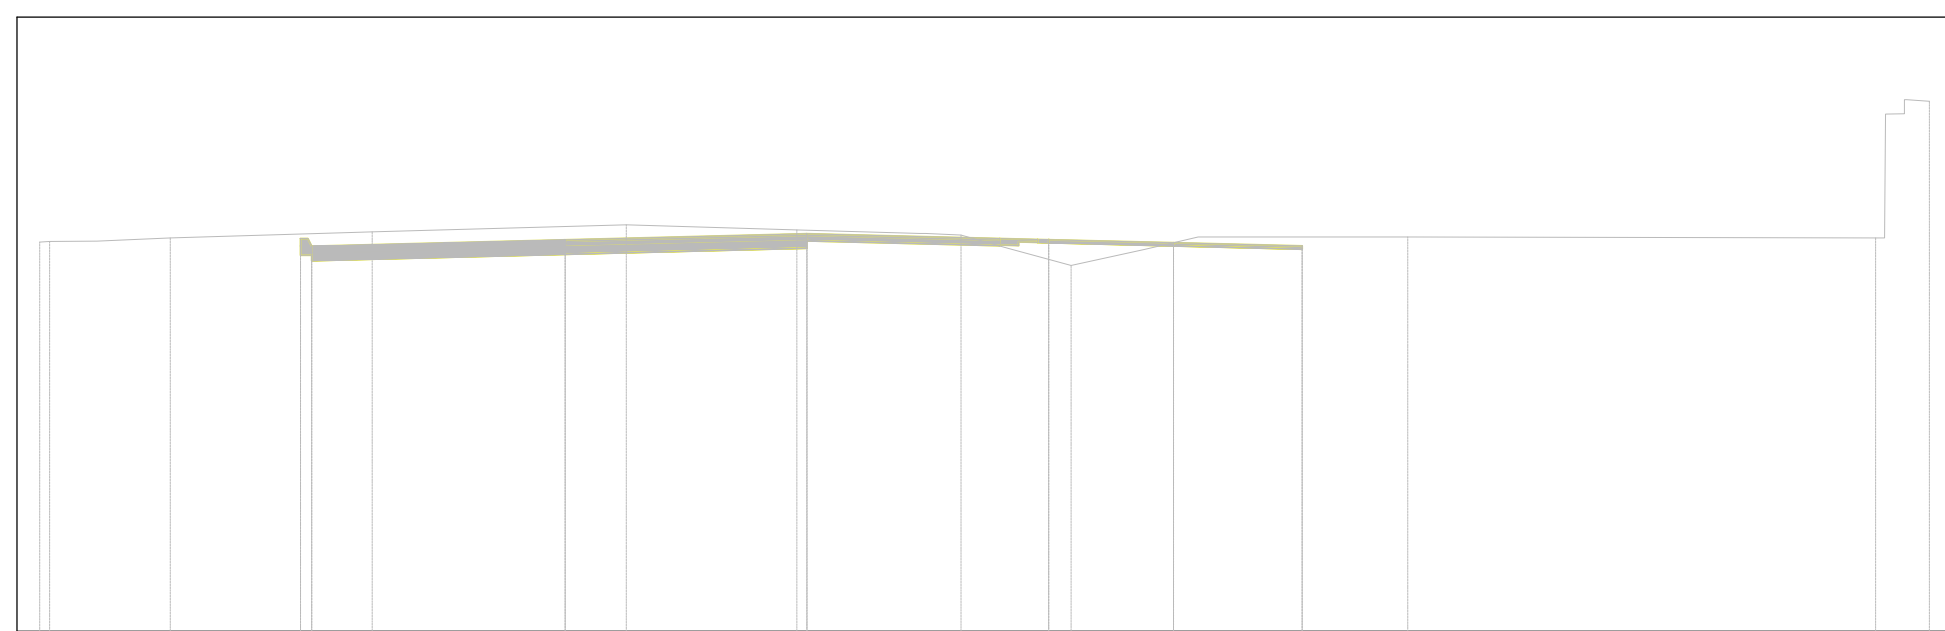
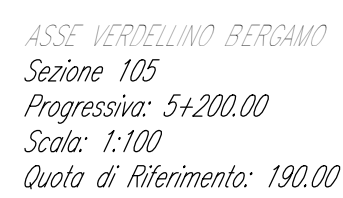
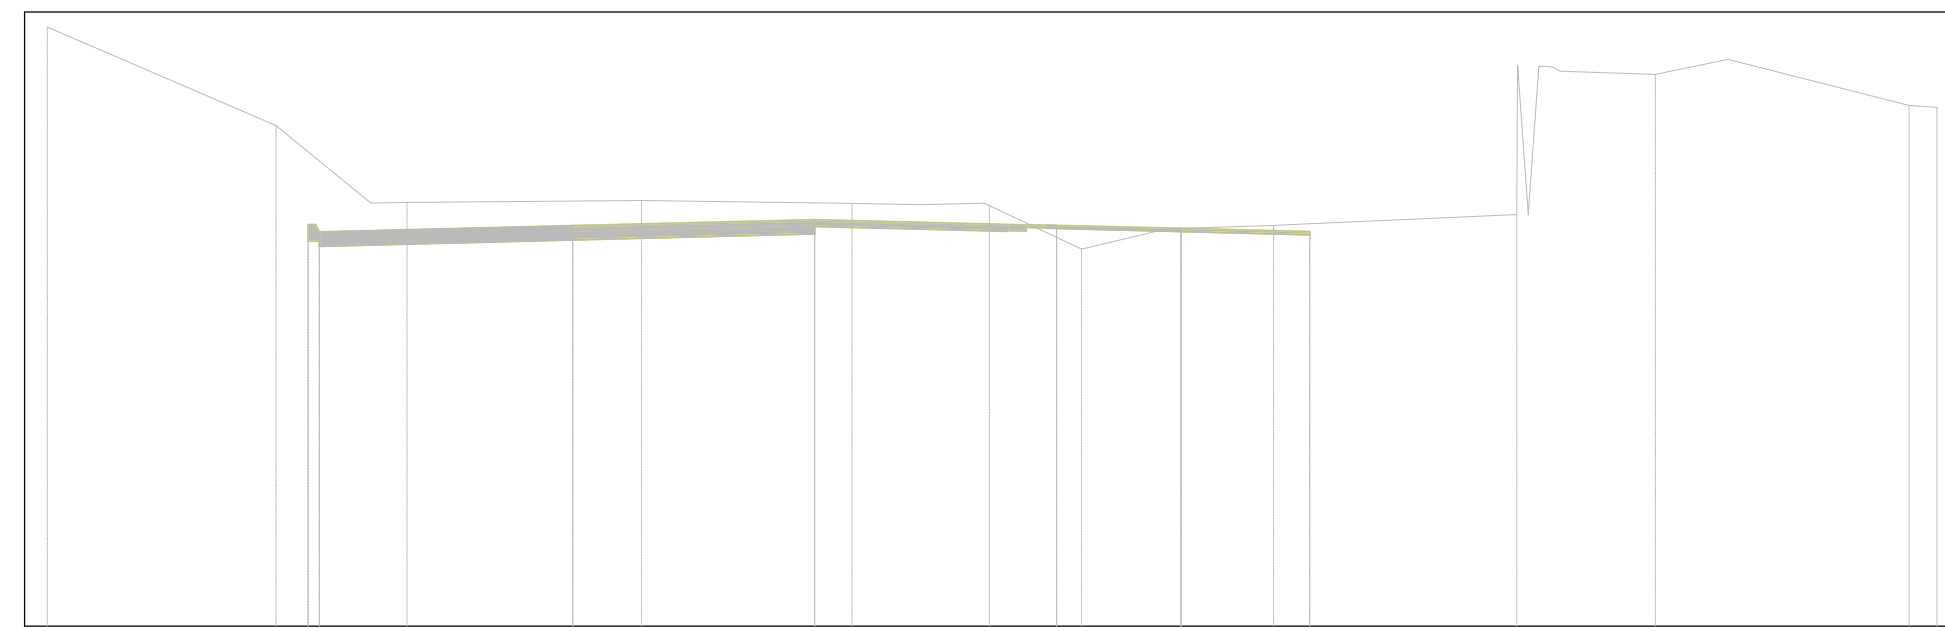
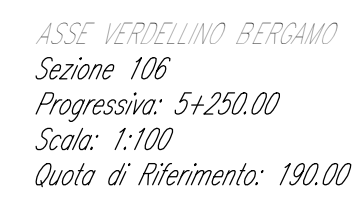
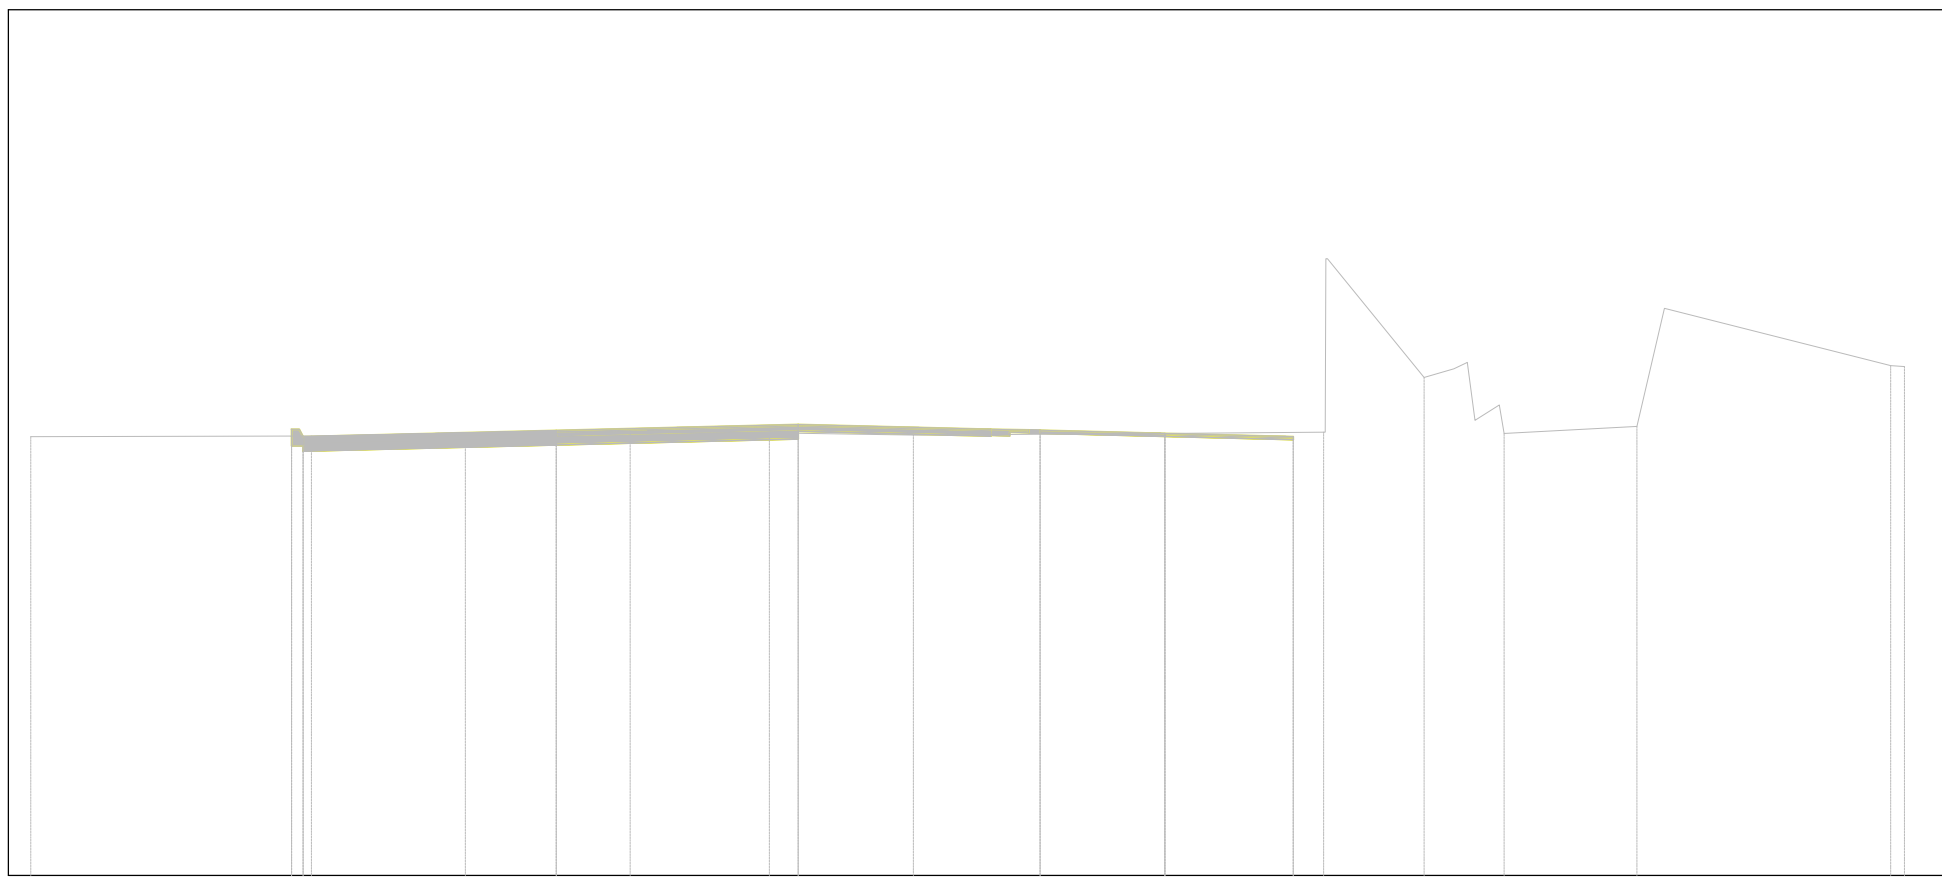
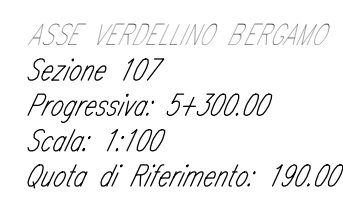
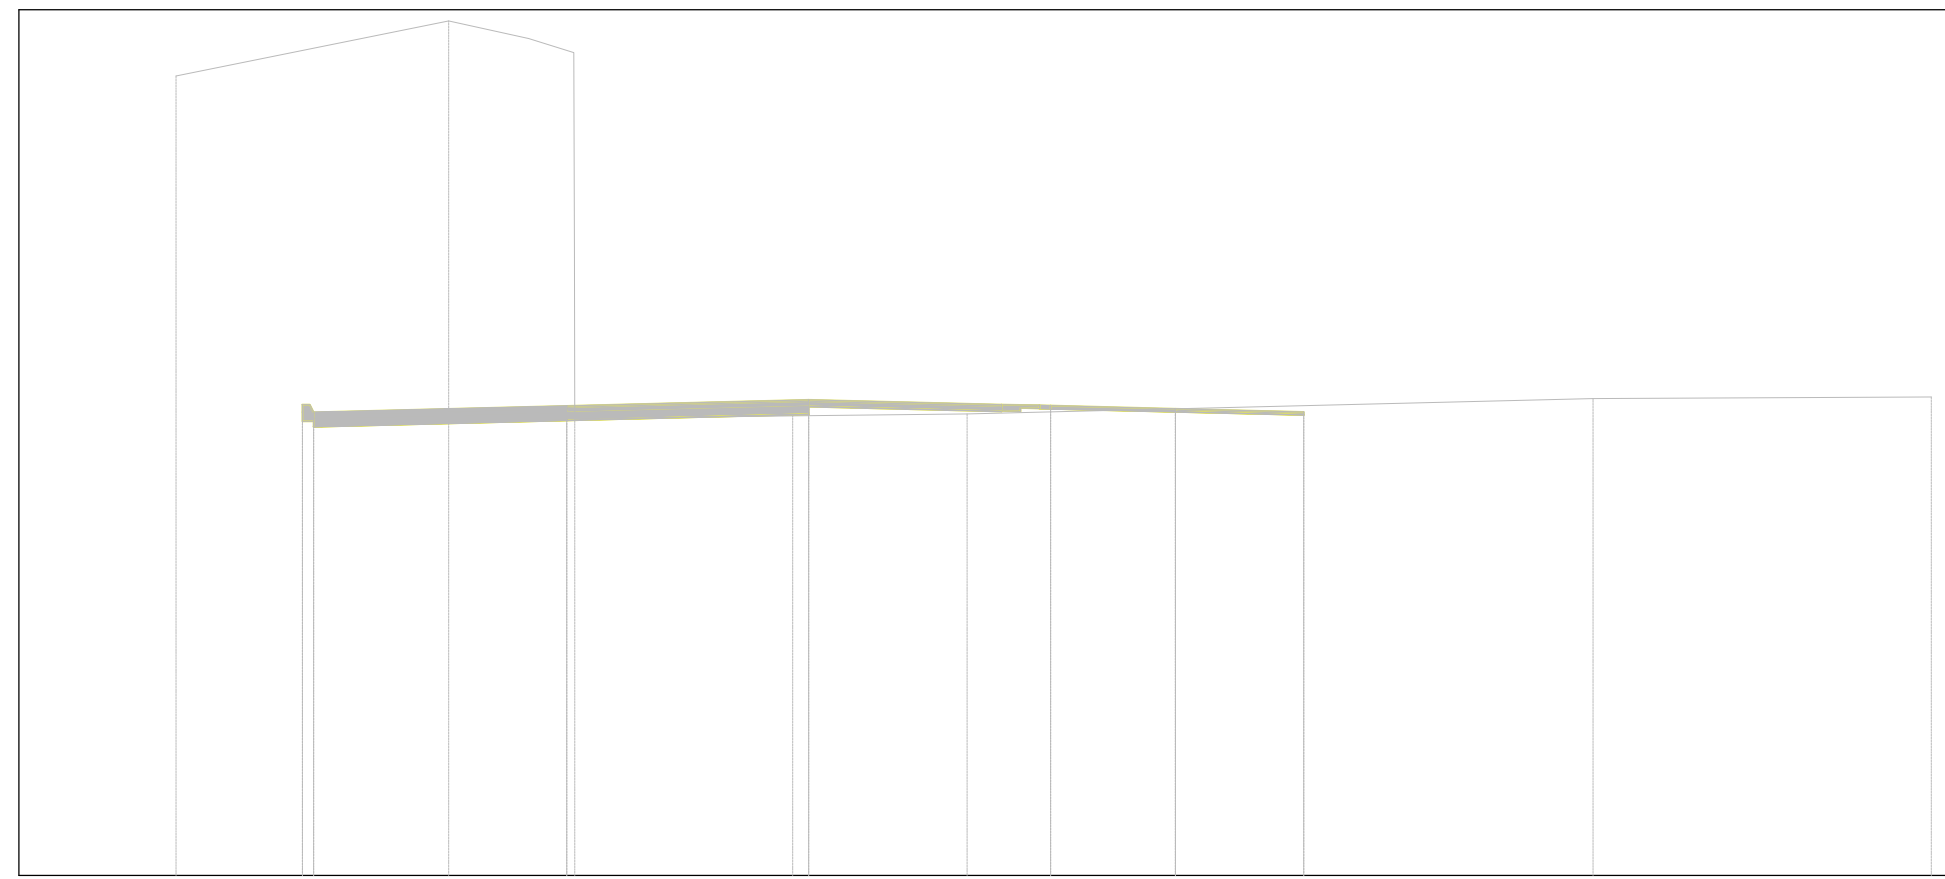
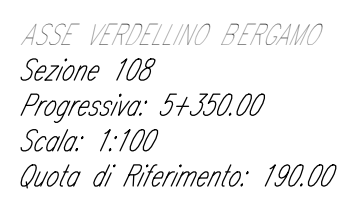
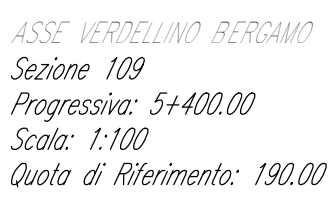
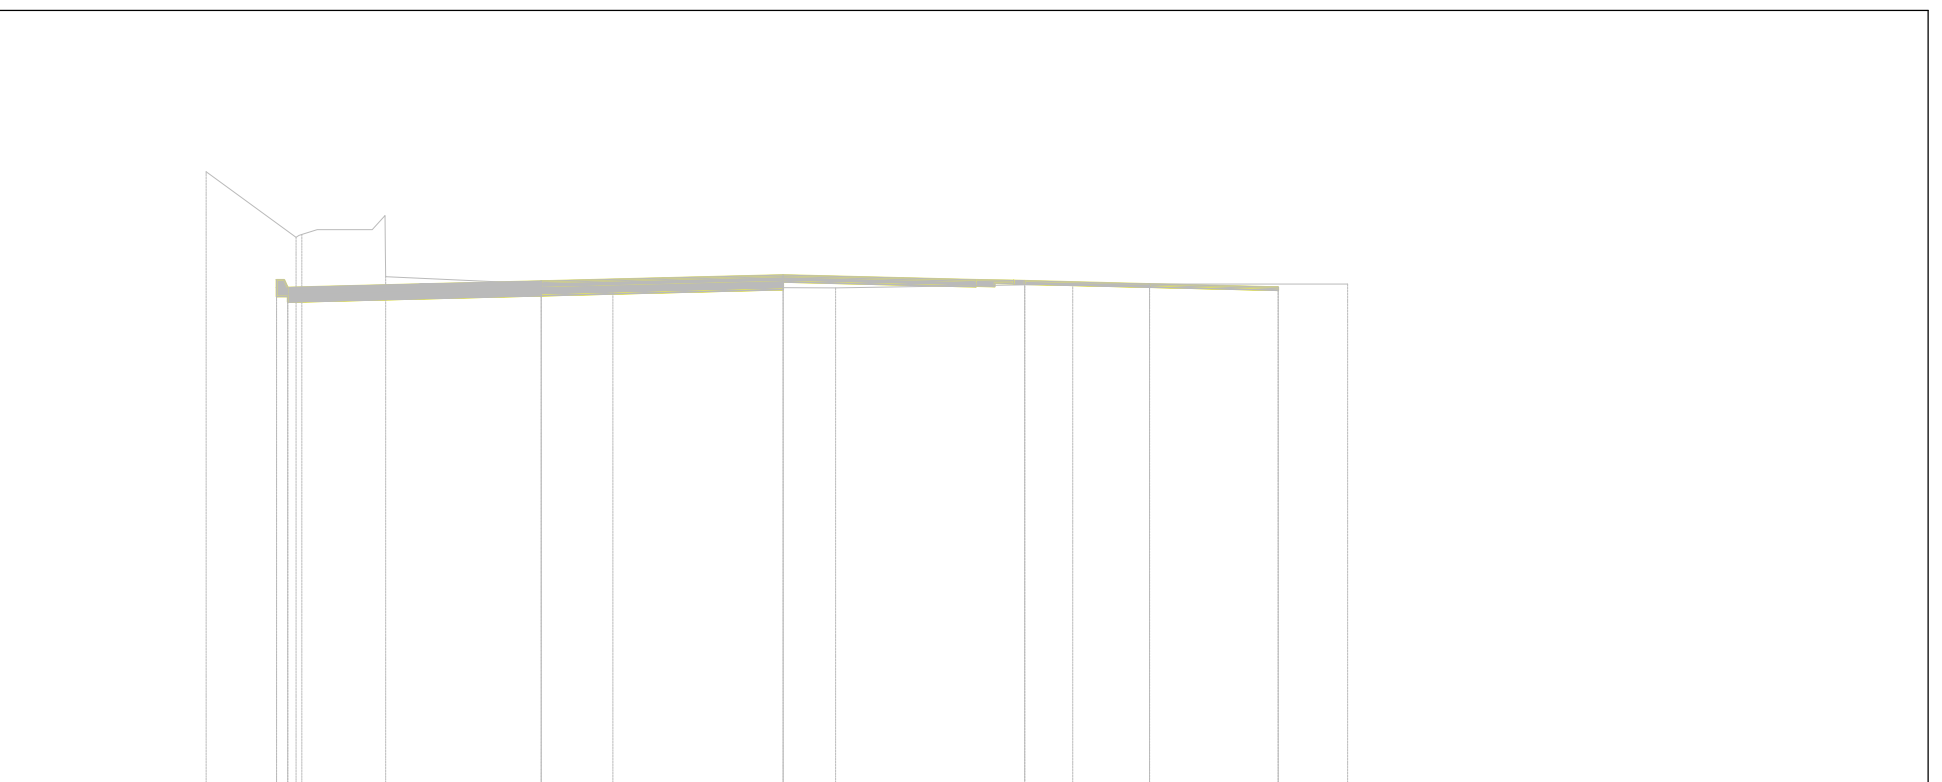
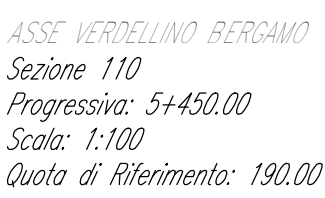
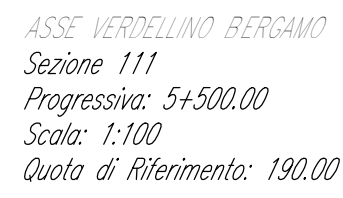
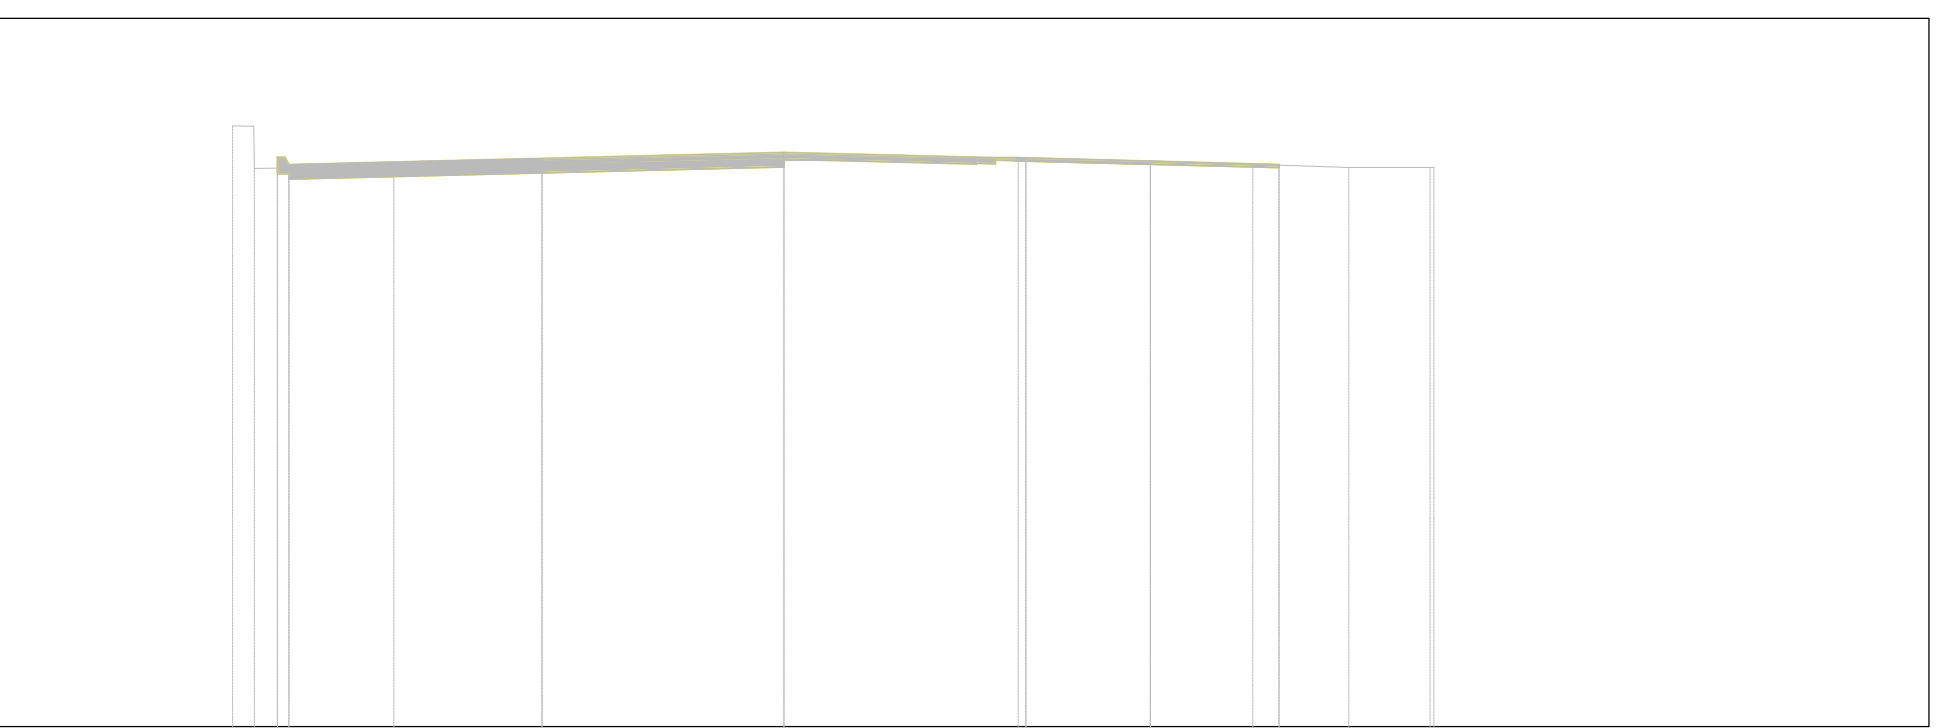
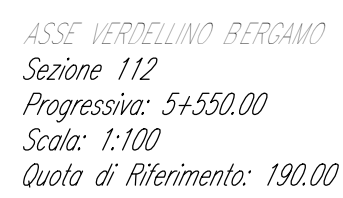
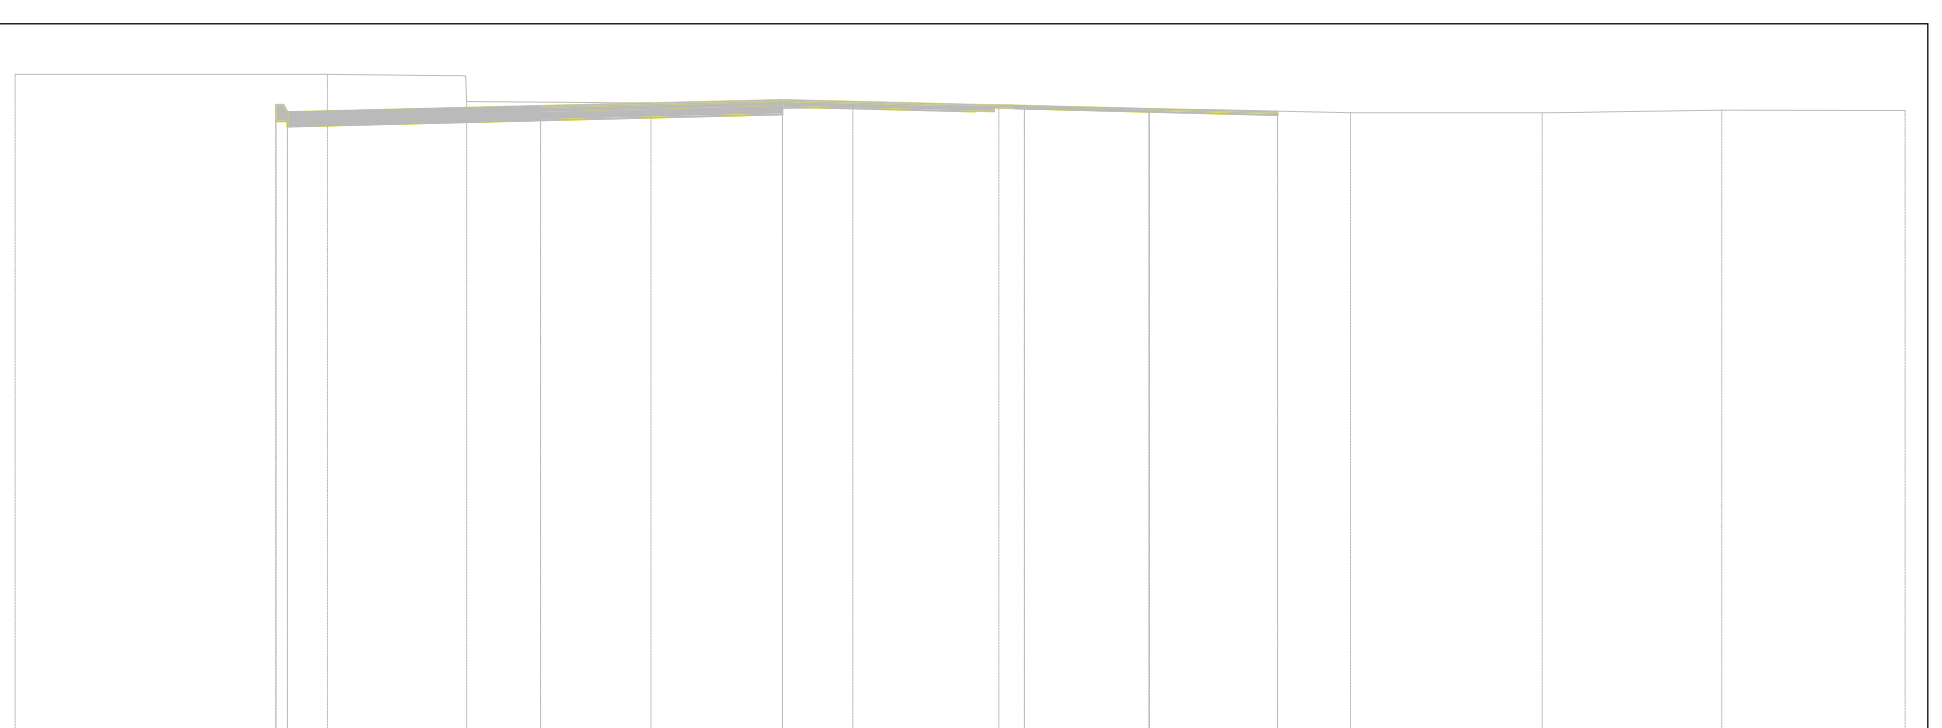
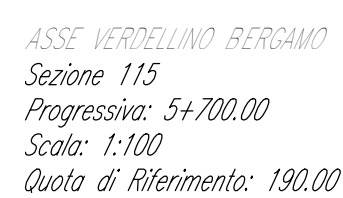
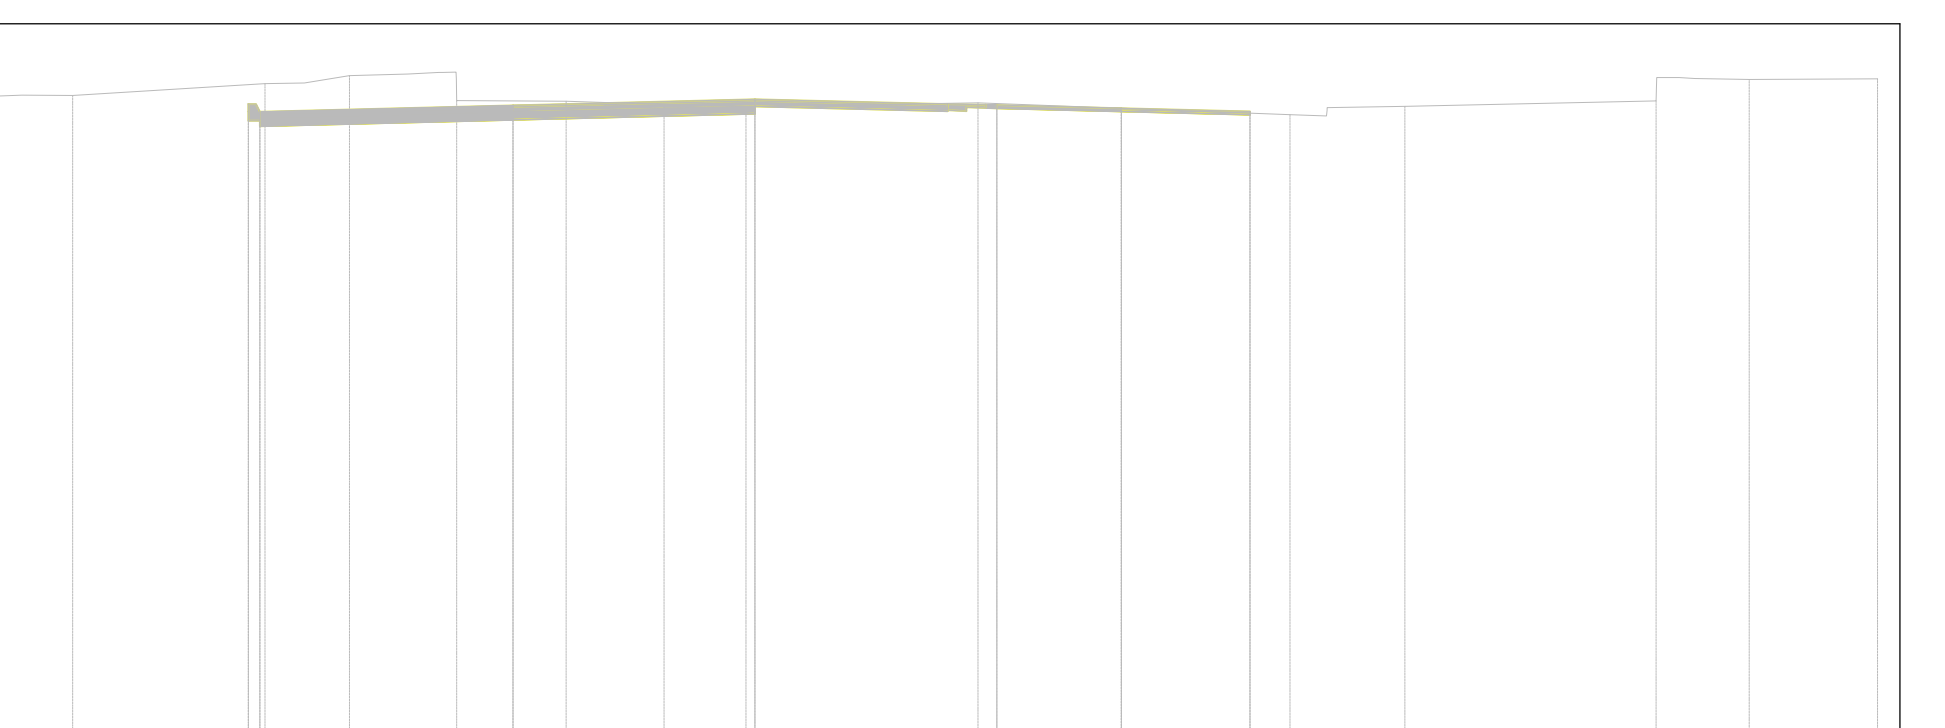
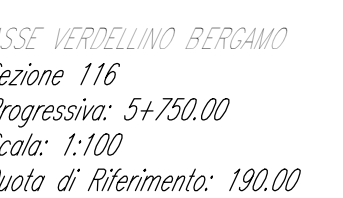


[illegible][illegible][illegible][illegible][illegible]

PROGRESSIVE TERRENO		-11,22		-9,61		-7,05		-5,06		-2,78		0,00		5,50		10,00
QUOTE TERRENO		206,57		20,10		156,04		156,09		156,10		156,17		156,17		156,17
DISTANZE PARZELI TERRENO		3,61		1,08		-0,09		2,89		2,10		2,78		5,52		4,49
PROGRESSIVE PROGETTO		+14,65		-8,05		-4,65		-2,89		-2,89		-1,65		0,00		1,70
QUOTE PROGETTO		206,60		156,02		156,02		156,14		156,12		156,12		156,10		156,10
DISTANZE PARZELI PROGETTO		5,35		1,20		2,55		1,65		1,70						

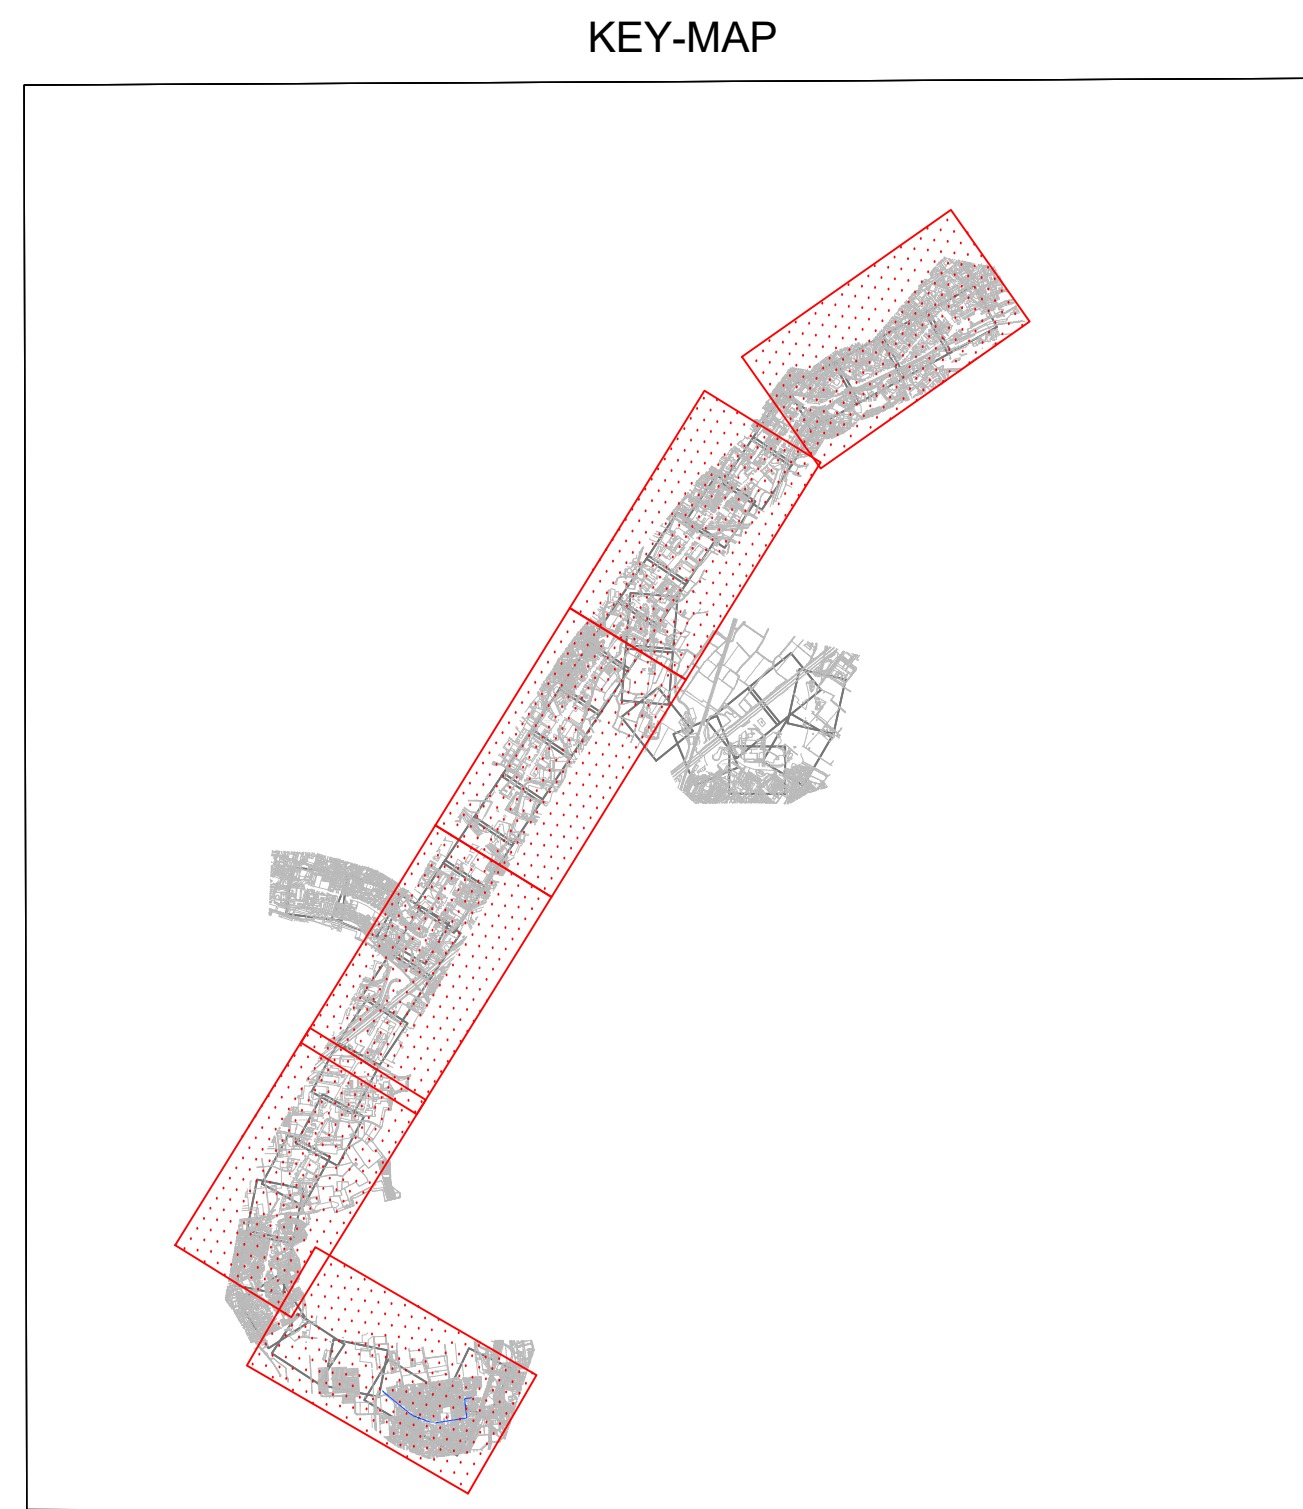

<i>PROGRESSIVE TERRENO</i>			-11,70	-8,87	-7,67	-4,74	-2,39	-0,00	-2,74
<i>QUOTE TERRENO</i>	198,53	198,44	198,27	198,09	198,80	198,36	198,27		
<i>DISTANZE PARZALI TERRENO</i>		2,36	0,78 198,09	2,50	2,25	2,39	2,74		
<i>PROGRESSIVE PROGETTO</i>		-11,56	-8,05	-4,85	-2,07	-1,65	-1,70		
<i>QUOTE PROGETTO</i>	198,09	198,11	198,39	198,27	198,29	198,27	198,09		
<i>DISTANZE PARZALI PROGETTO</i>		1,15	1,70	2,35		1,65	1,70		

[illegible][illegible][illegible][illegible][illegible]

 Finanziato dall'unione europea NextGenerationEU	 Repubblica della Repubblica e dei Trasporti	 Repubblica dell'Industria	 Repubblica della Mobilità
Finanziato dall'Unione Europea - Next Generation EU - Trasporti regionali di massa - Misura IC22 - 4.2.10/10/19			
 COMUNE DI BERGAMO Piazza Giacomo Matteotti, 27 - 24122 Bergamo (BG)			
 ATB Mobilità S.p.A. Via Gleno, 13 - 24125 Bergamo (BG)			
REALIZZAZIONE DI UN SISTEMA E-BRT TRA I COMUNI DI BERGAMO, DALMINE E VERDELLINO PROGETTO DEFINITIVO CUP: H1821008730001 - CIG: 966996A25			
APPALTATORE  your construction partner Vitali S.p.A. via Lombardia 2/A 20068 - Pischiera Borromeo (MI)		ARTELIA Passion & Solutions Italy Arteria Sas Rue Steuveur 16 95400 Saint-Quentin (Seine) (France) ERREGI Piazza del Vittoriale 14 00184 Roma (RM) Studio Carrara Via T. Tasso 89 24121 - Bergamo (BG) pide Via Fresco 13 36053 Montebelluna (VI) Pini Via Cavour 2 20074 - Livorno (CO)	
PROGETTISTI Capogruppo/mandatario:		MANAGER	
IL PROGETTISTA Ing. Arch. Giovanni Zakocoo		IL PROGETTISTA E RESPONSABILE DELL'INTEGRAZIONE Ing. Marco Gonella	
IL RESPONSABILE UNICO DEL PROCEDIMENTO Ing. C. Rita Donato			
A	November 23	EMISSIONE	Affili
Comune	Lotto	Fase	Tipo.doc
REV	DATA	TIPO DI EMISSIONE	REDAITTO
CONTROLLATO	APPROVATO/AUTORIZZATO		

5.5. SEZIONI CARATTERISTICHE

SEZIONI TRASVERSALE -TAV.03

IDENTIFICAZIONE ELABORATO												Progressivo doc.	Revisione	SCALA: 1:100 DATA: NOVEMBRE 2023					
B	2	3	D	0	0	D	0	0	W	A	I	F	B	R	C	0	0	8	A