

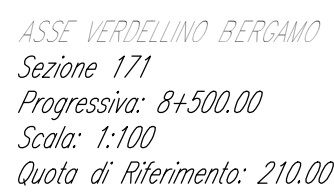
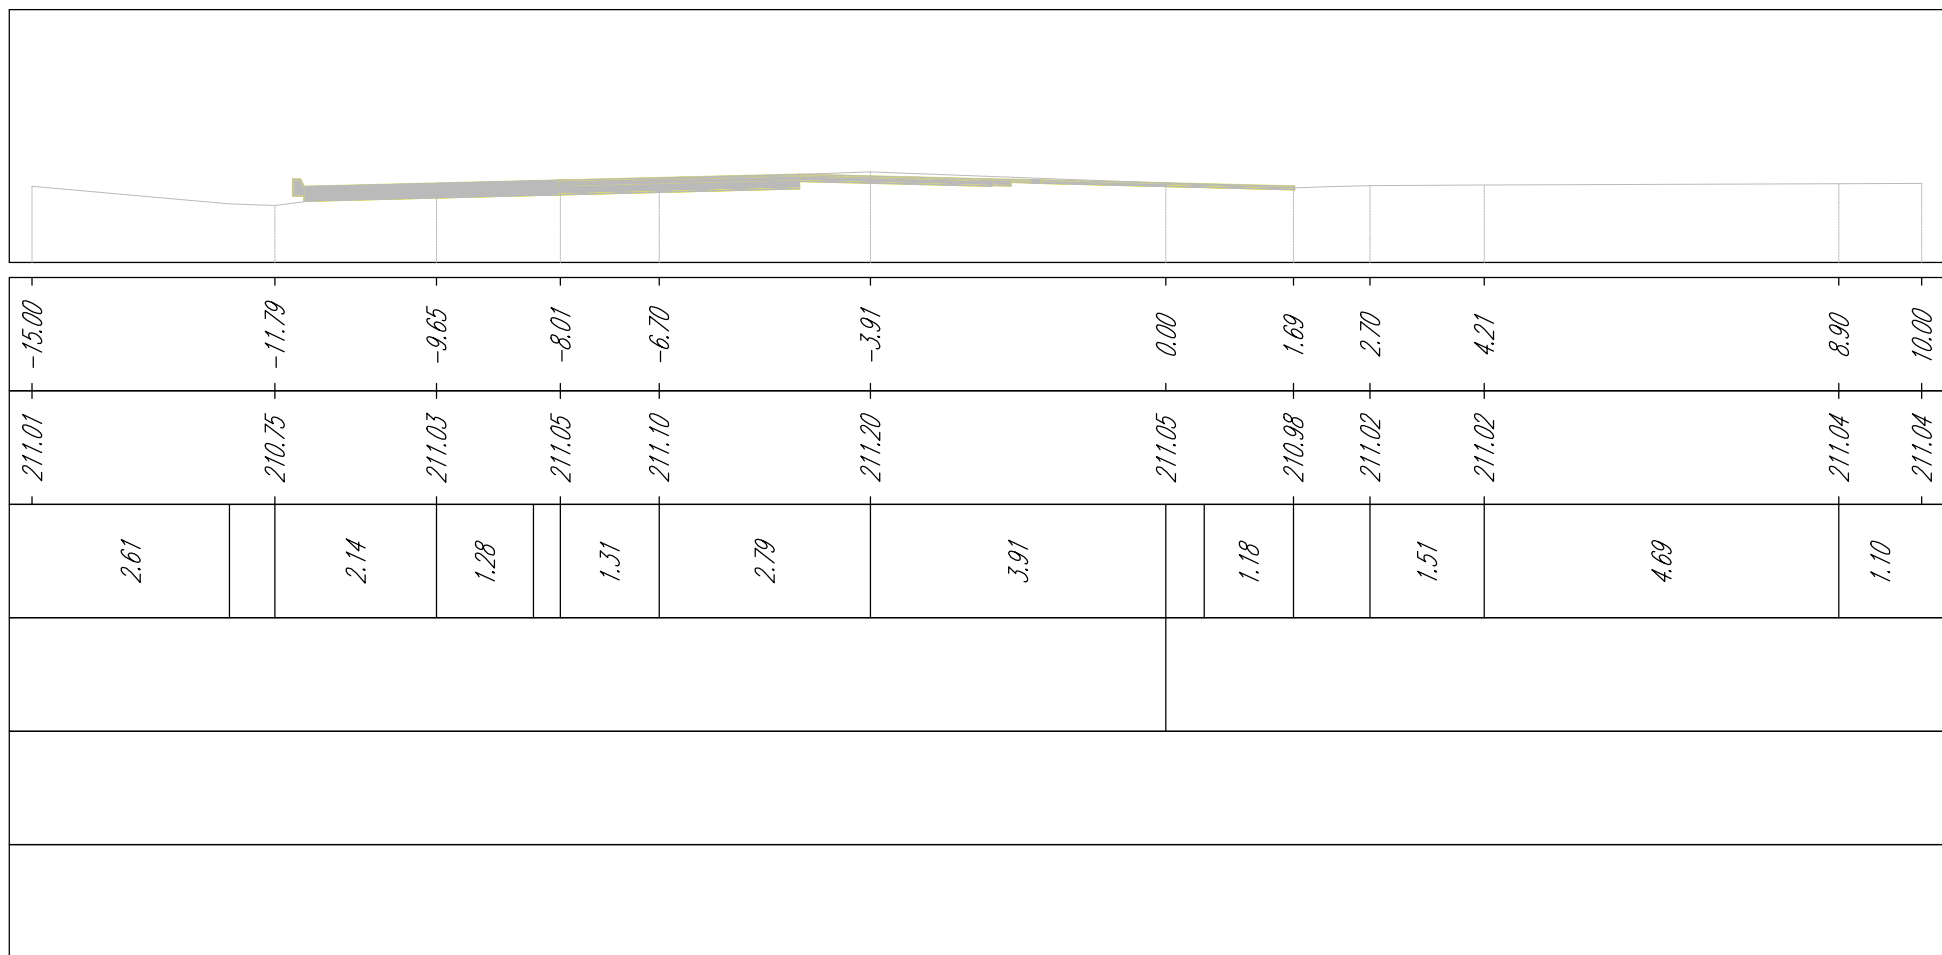




PROGRESSIVE TERRENO
QUOTE TERRENO
DISTANZE PARZALI TERRENO
PROGRESSIVE PROGETTO
QUOTE PROGETTO
DISTANZE PARZALI PROGETTO

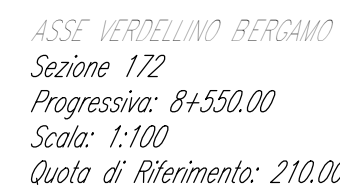



PROGRESSIVE TERRENO
QUOTE TERRENO
DISTANZE PARZIALI TERRENO
PROGRESSIVE PROGETTO
QUOTE PROGETTO
DISTANZE PARZIALI PROGETTO

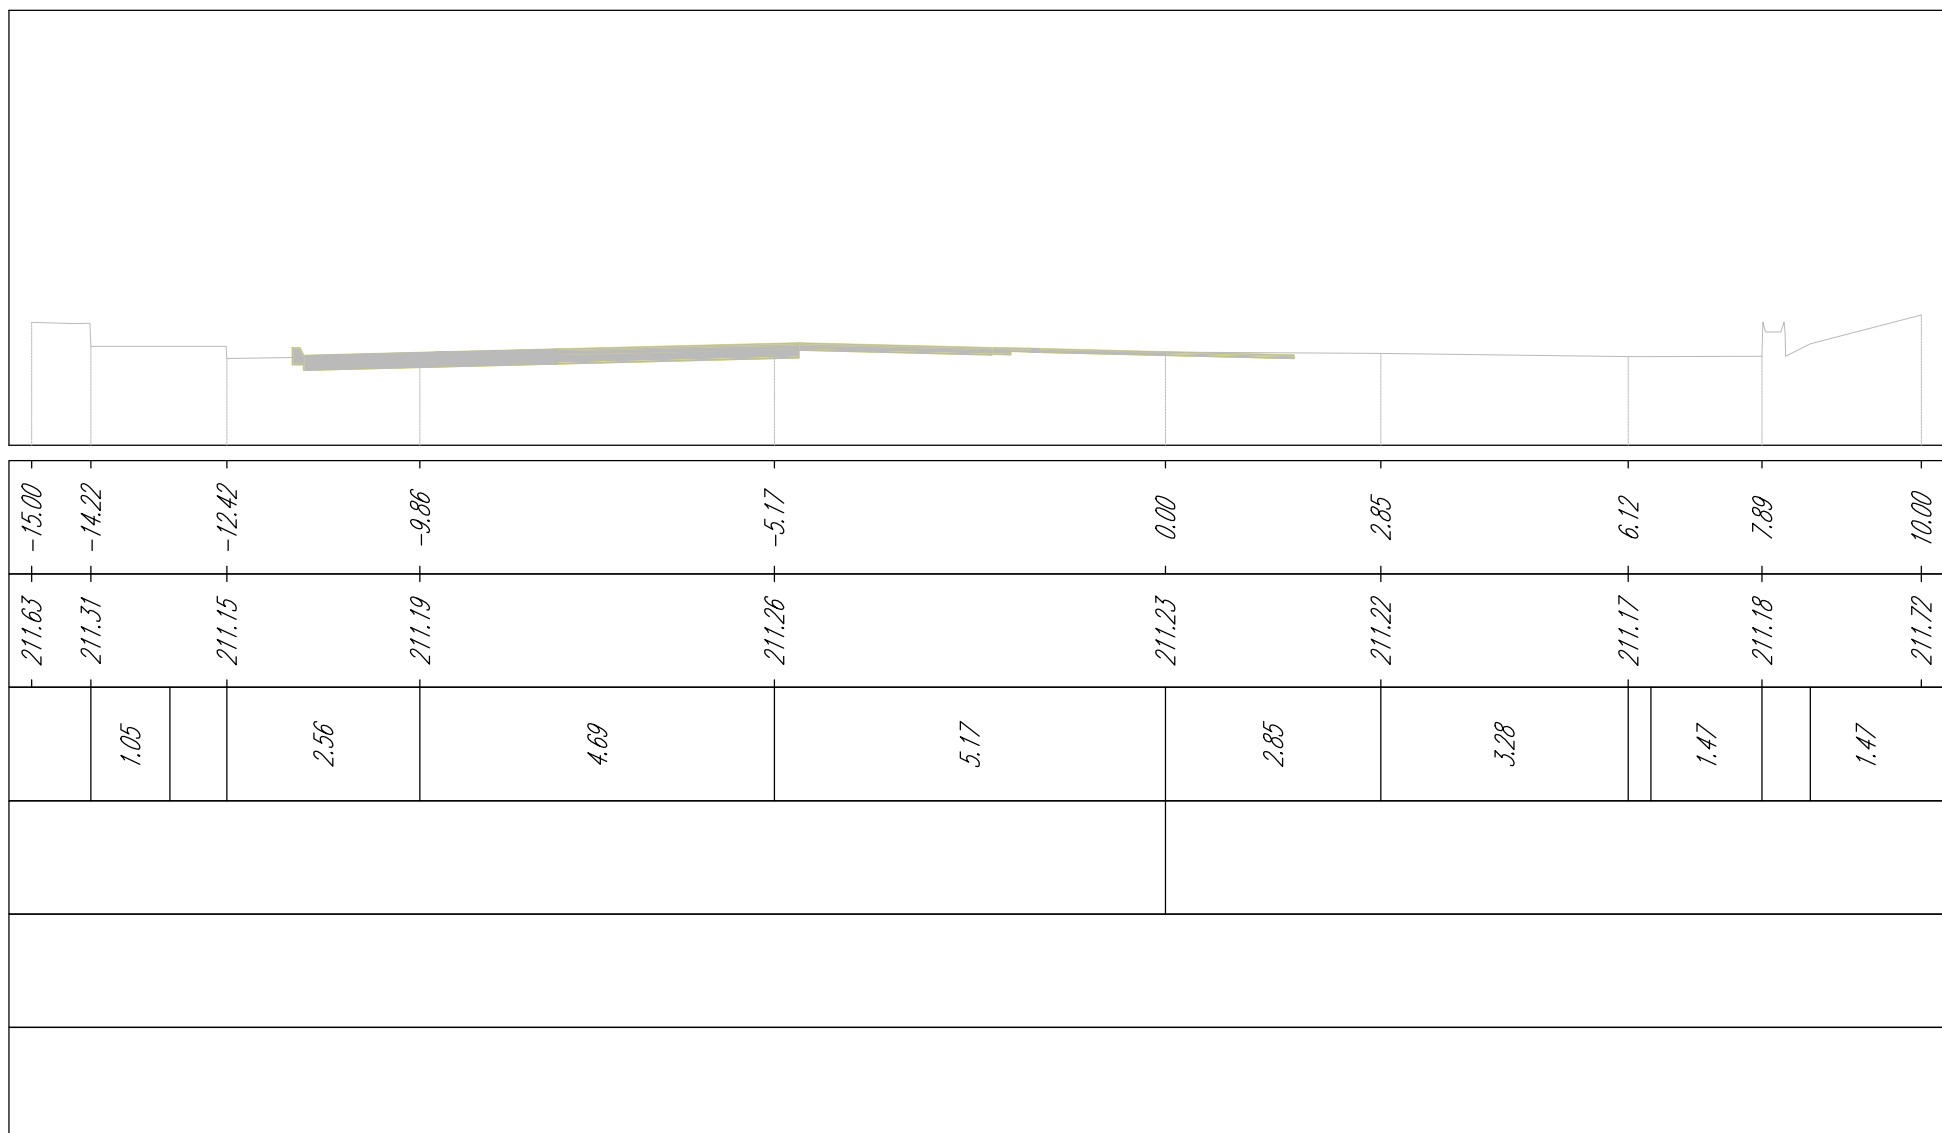



PROGRESSIVE TERRENO
QUOTE TERRENO
DISTANZE PARZIALI TERRENO
PROGRESSIVE PROGETTO
QUOTE PROGETTO
DISTANZE PARZIALI PROGETTO

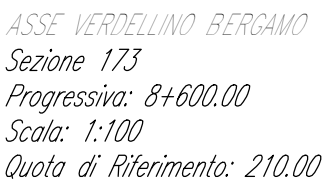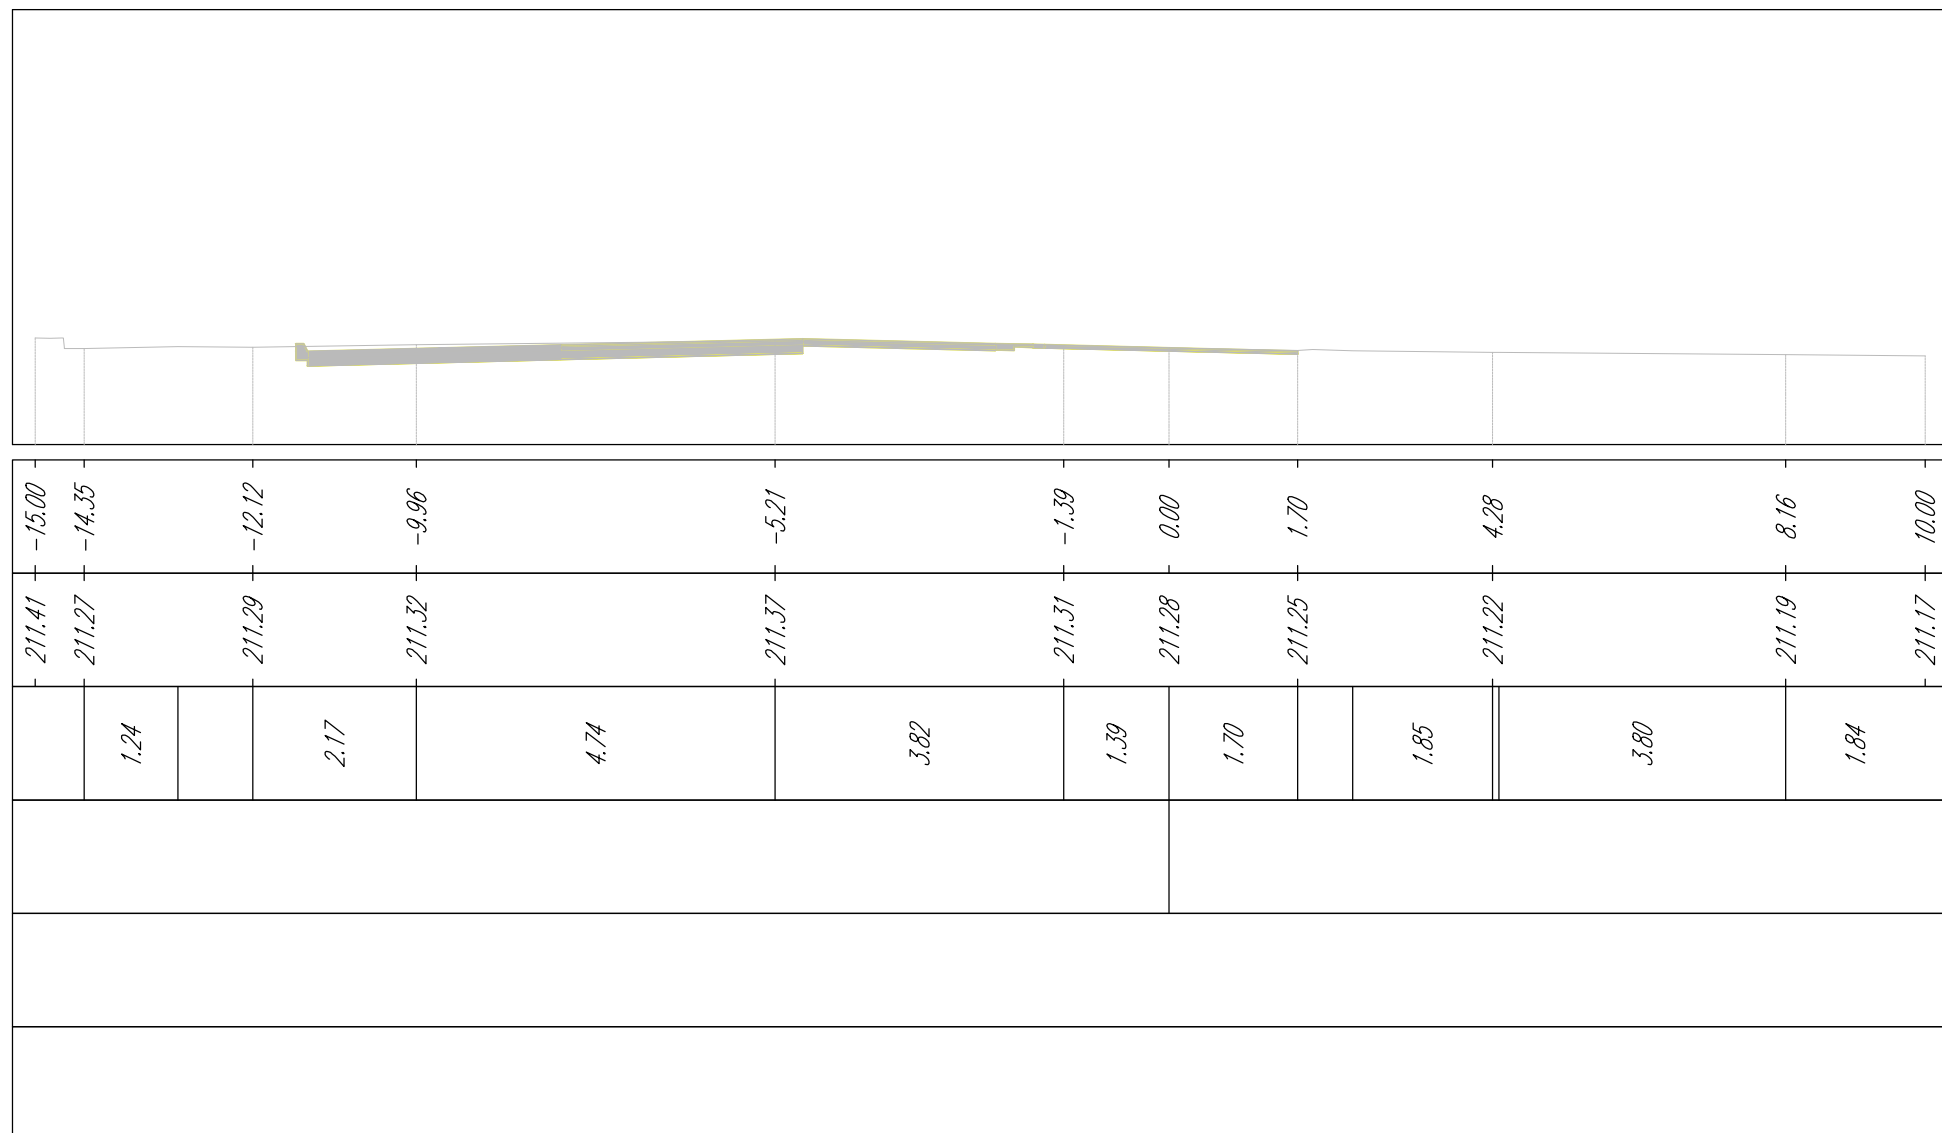



PROGRESSIVE TERRENO
QUOTE TERRENO
DISTANZE PARZIALI TERRENO
PROGRESSIVE PROGETTO
QUOTE PROGETTO
DISTANZE PARZIALI PROGETTO

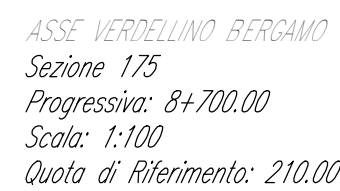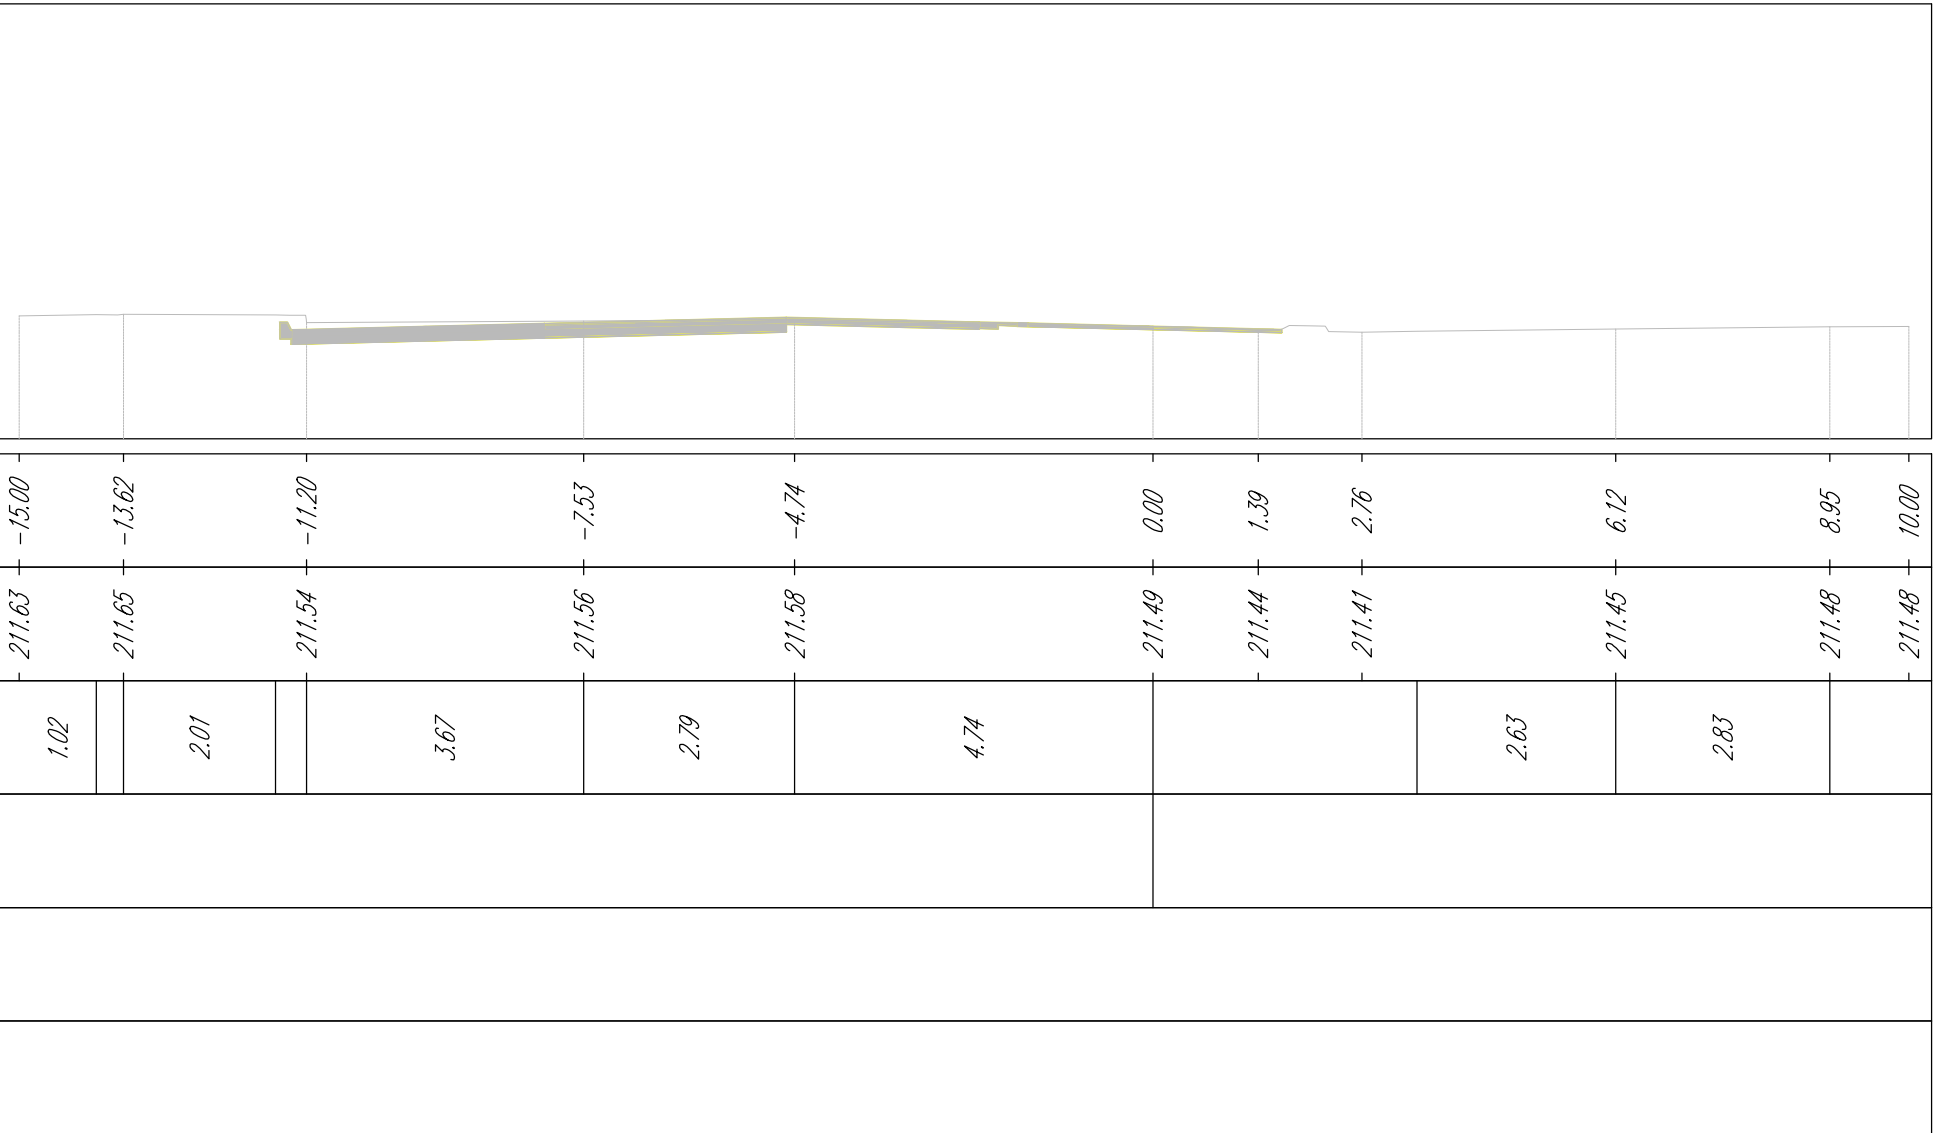



PROGRESSIVE TERRENO
QUOTE TERRENO
DISTANZE PARZIALI TERRENO
PROGRESSIVE PROGETTO
QUOTE PROGETTO
DISTANZE PARZIALI PROGETTO

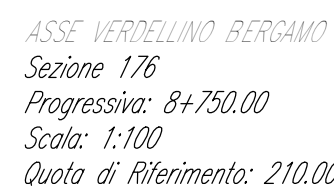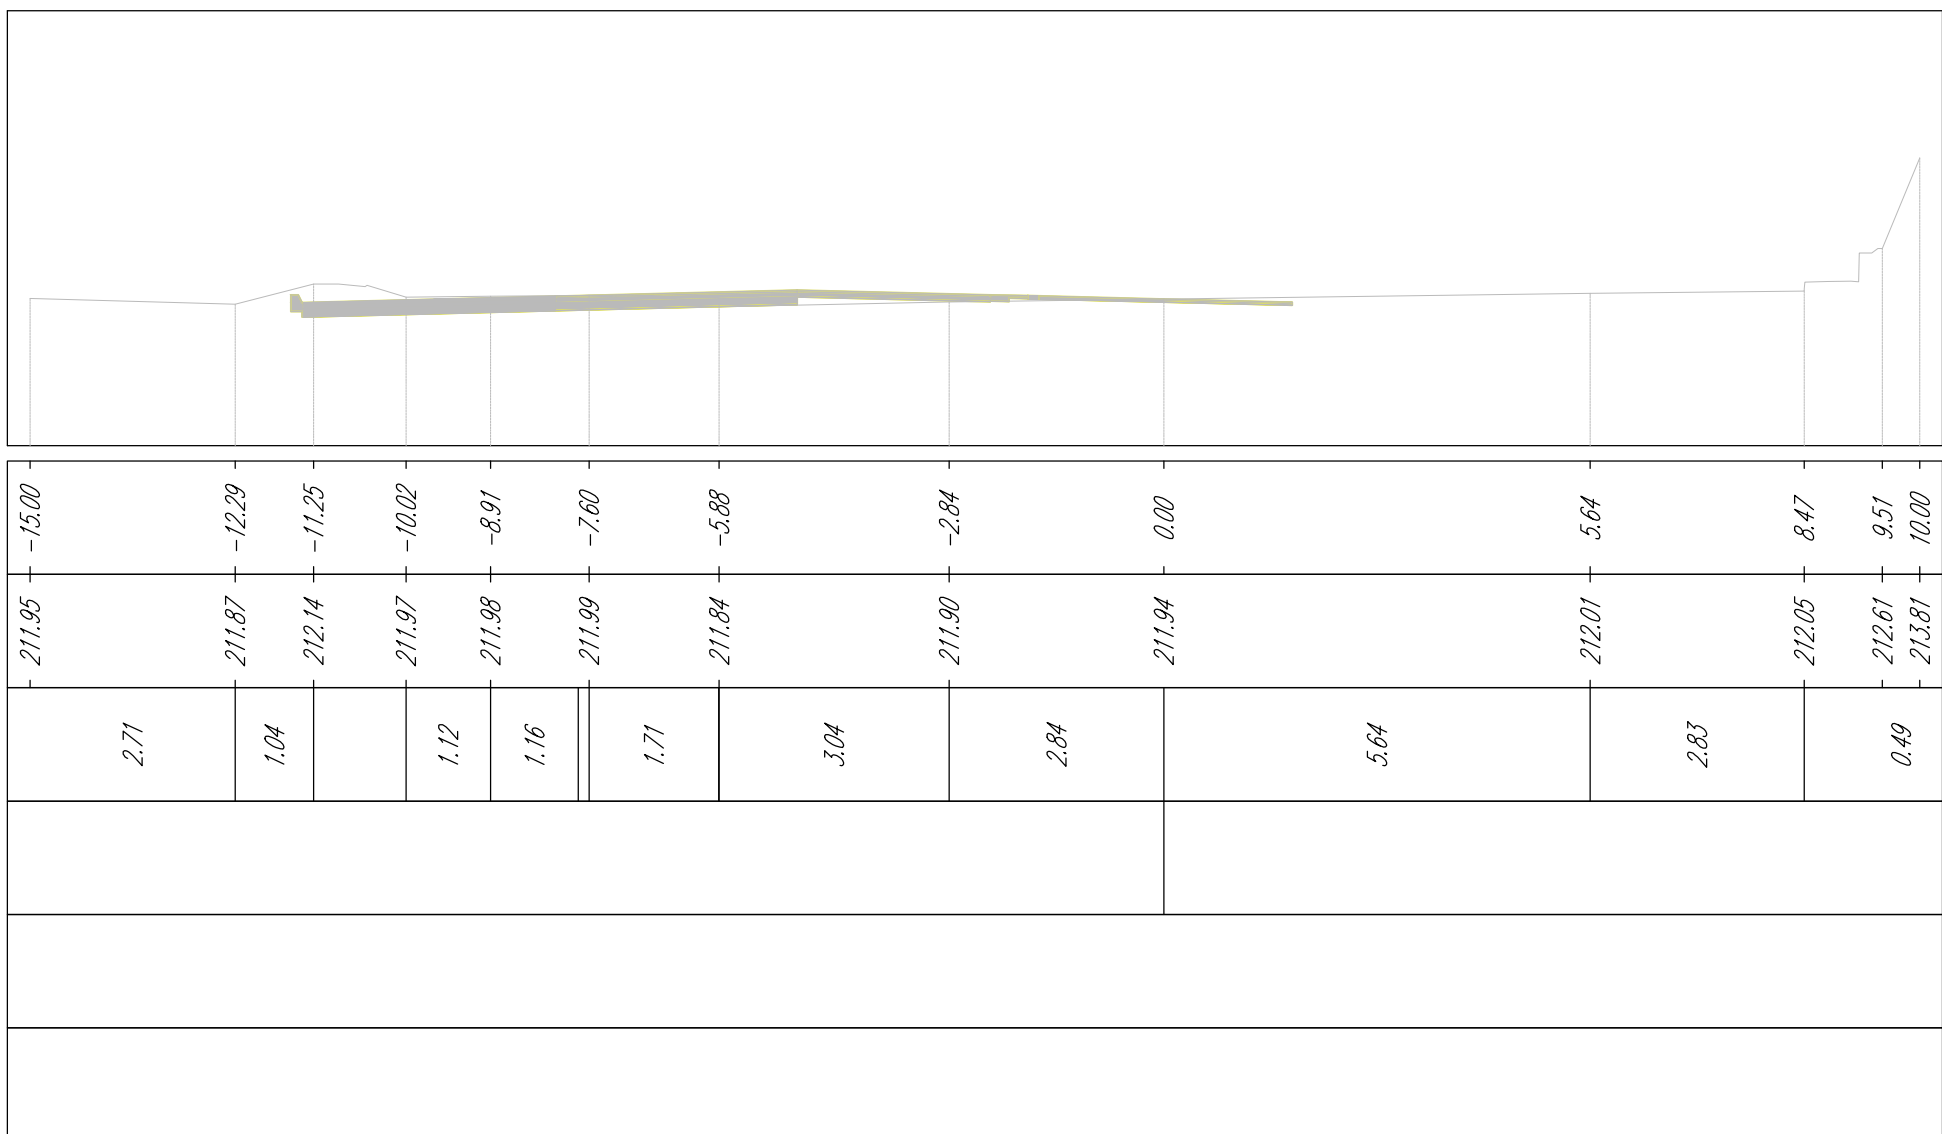

PROGRESSIVE TERRENO
QUOTE TERRENO
DISTANZE PARZIALI TERRENO
PROGRESSIVE PROGETTO
QUOTE PROGETTO
DISTANZE PARZIALI PROGETTO

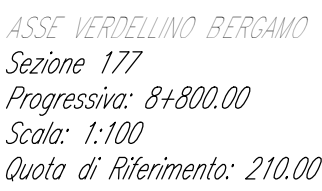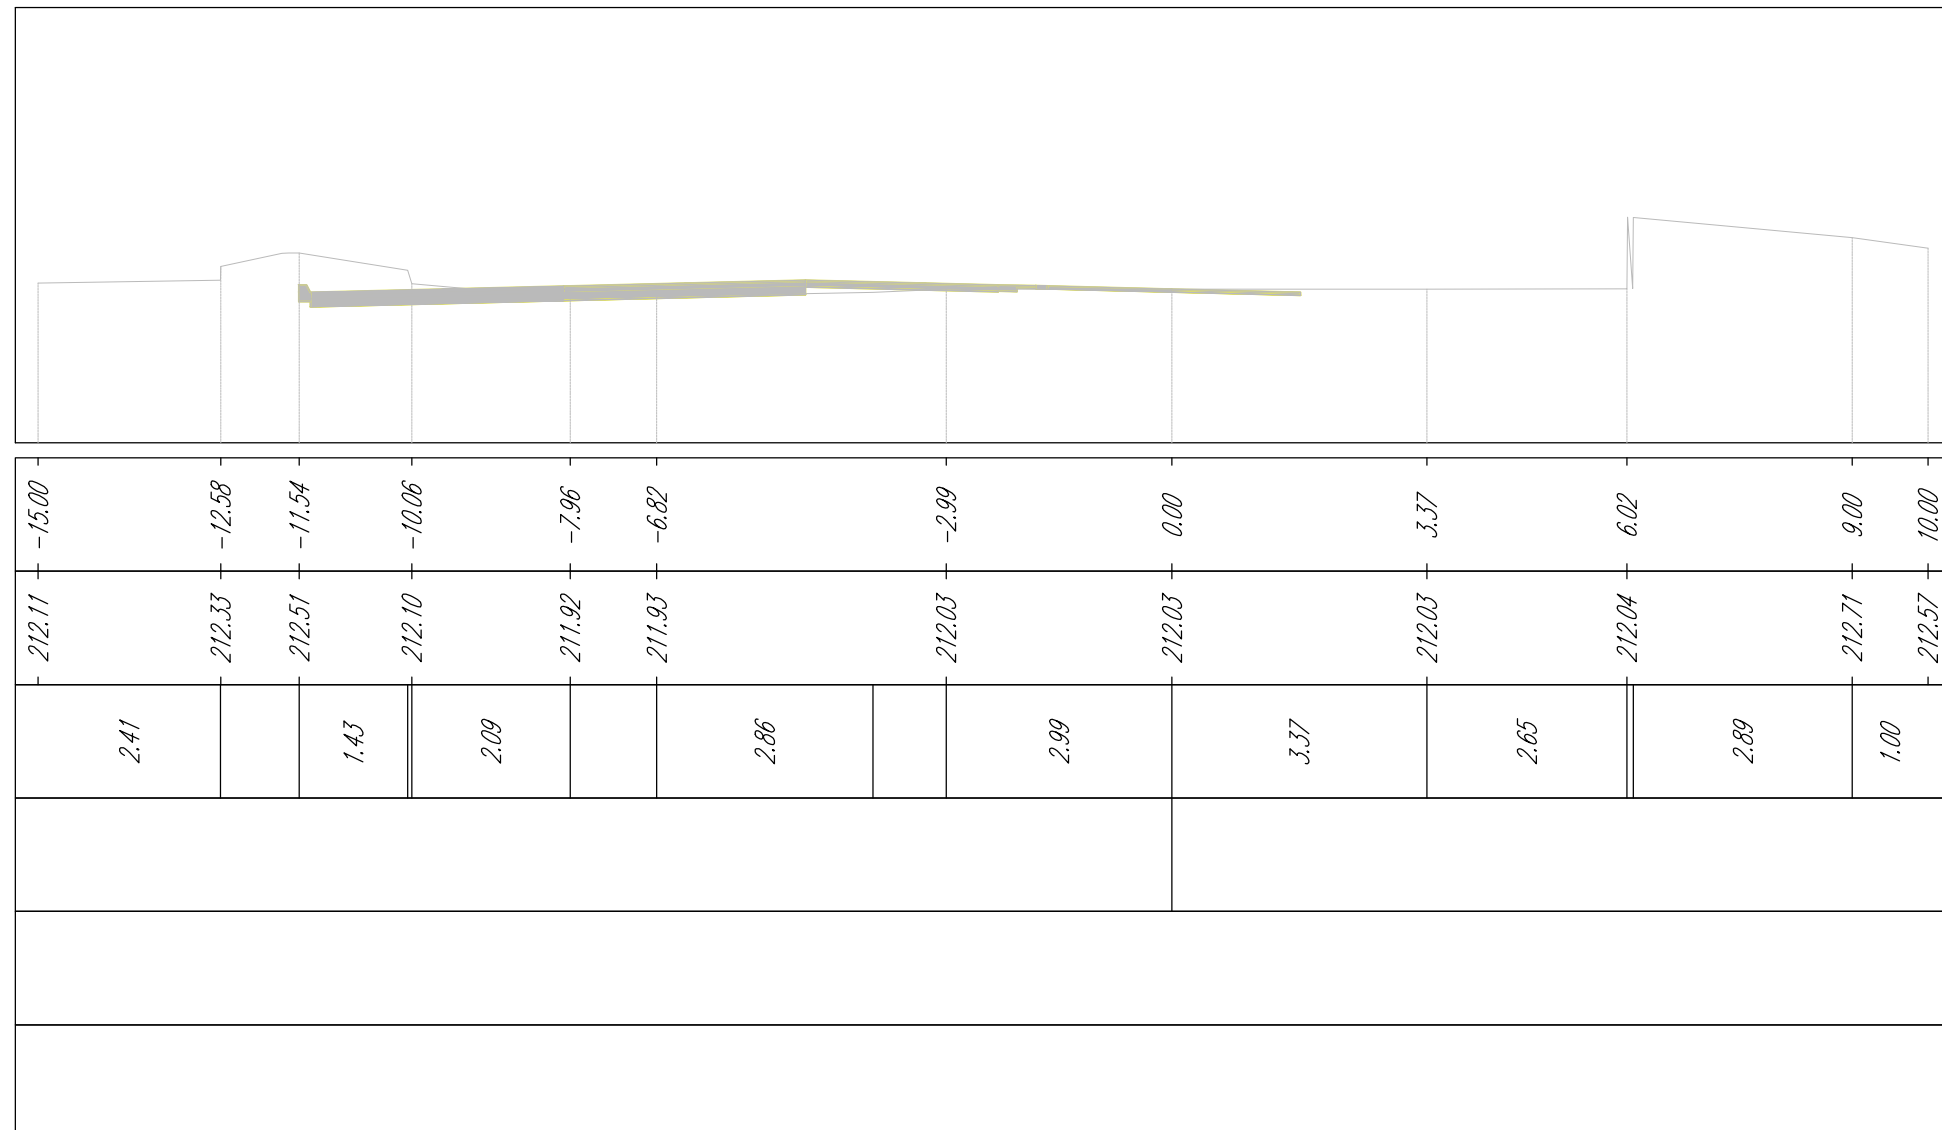

PROGRESSIVE TERRENO
QUOTE TERRENO
DISTANZE PARZIALI TERRENO
PROGRESSIVE PROGETTO
QUOTE PROGETTO
DISTANZE PARZIALI PROGETTO

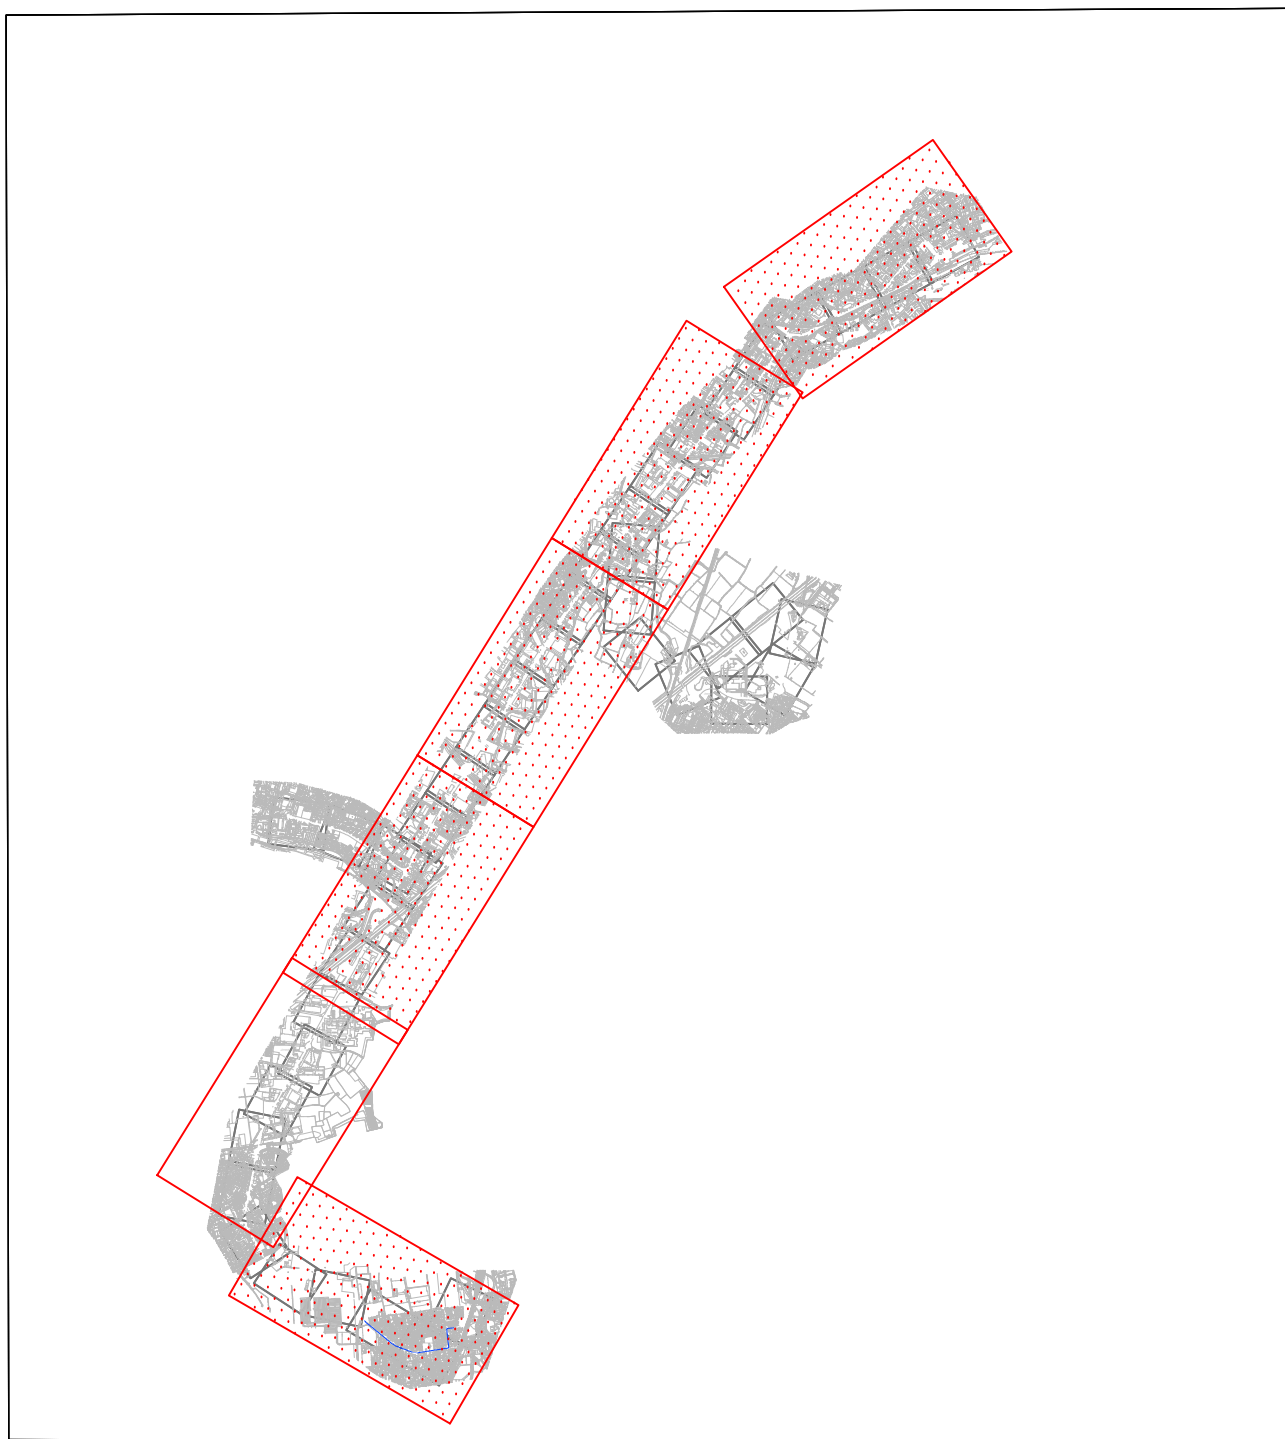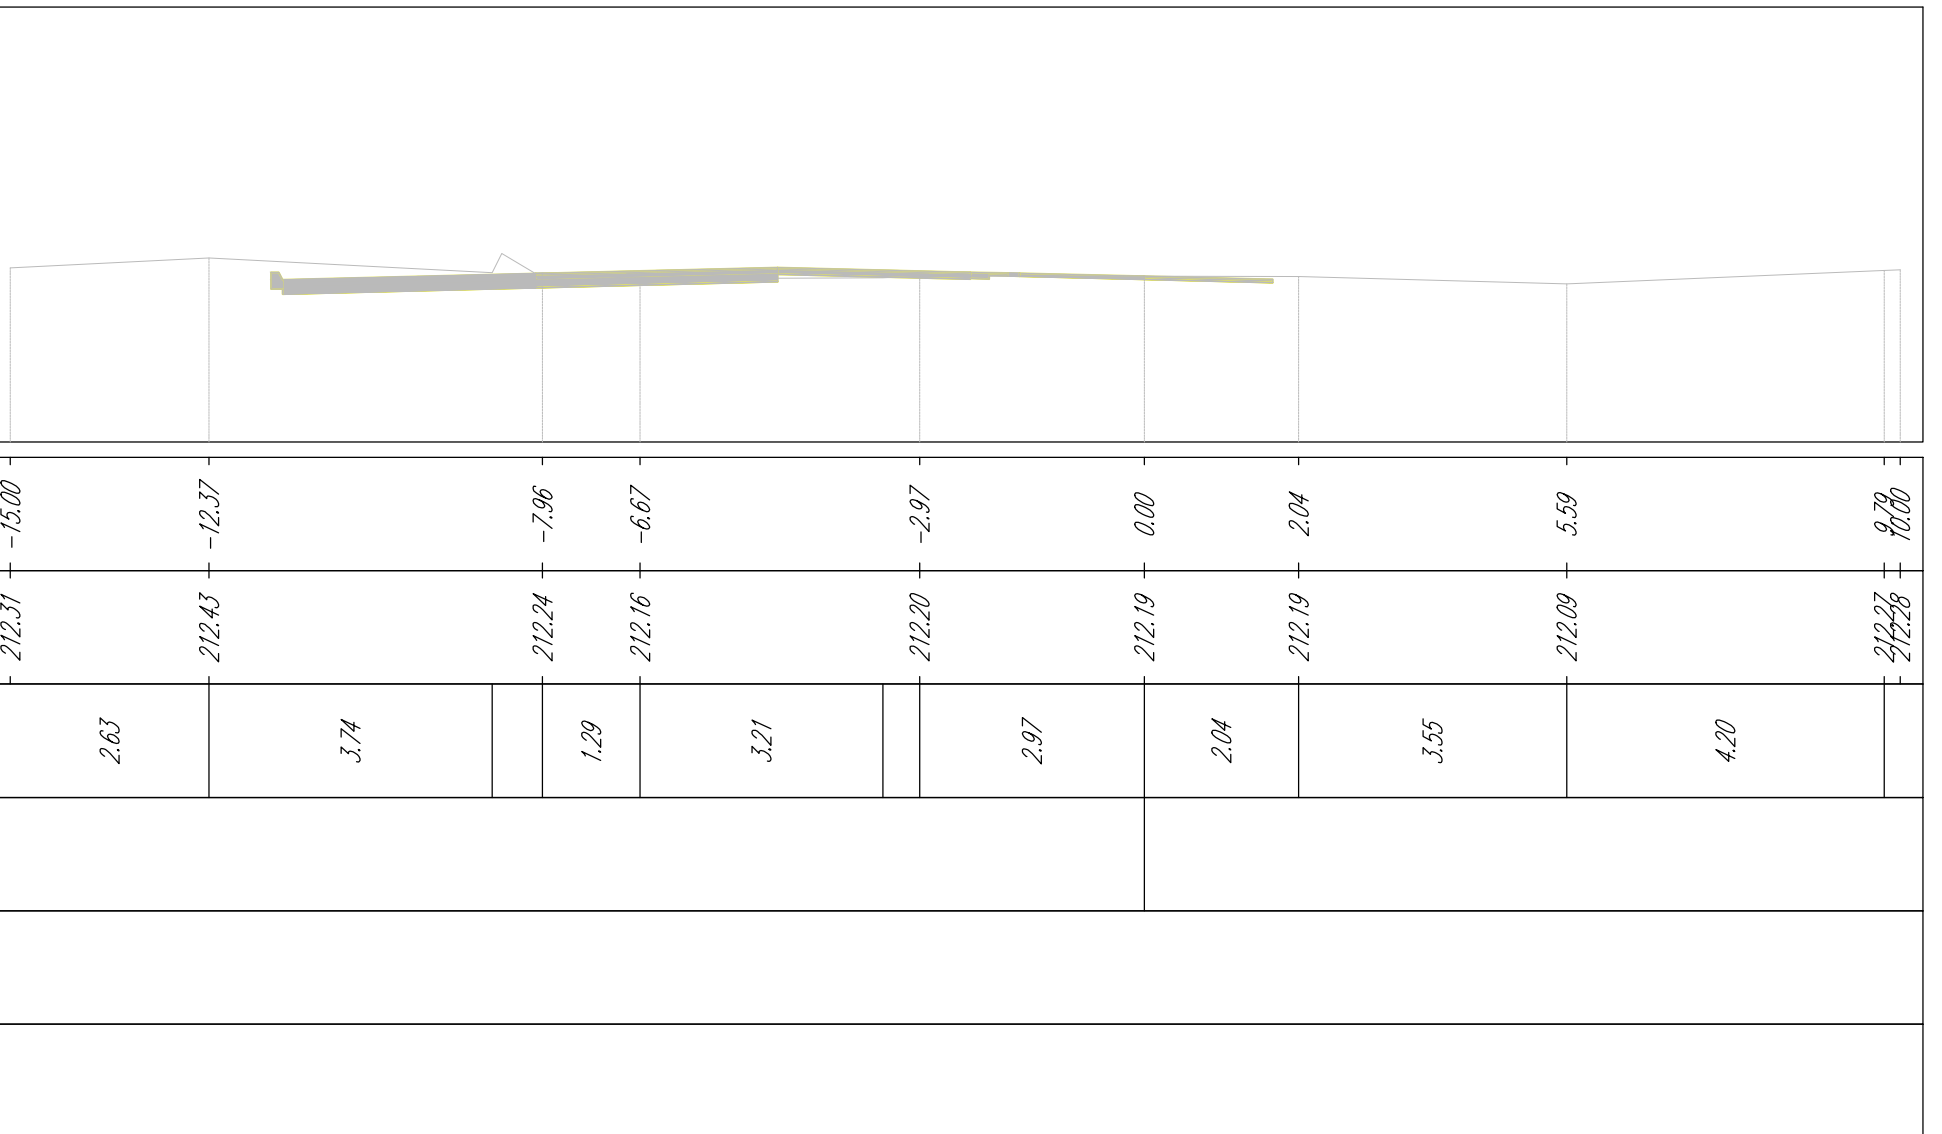

Finanziato dall'Unione europea NextGenerationEU		Missioni sono finanzate con i fondi europei		ITALIA REPUBBLICA ITALIANA		REGIONE LOMBARDIA		COMUNE DI BERGAMO								
Finanziato dall'Unione Europea - Next Generation EU - Trasporti regionali di massa - Milano RICE2 - 4/2019/PER																
DOSSIER ATTUATORE DI PRIMO LIVELLO																
Piazza Giacomo Matteotti, 27 - 24122 Bergamo (BG)																
Via Gleno, 13 - 24125 Bergamo (BG)																
REALIZZAZIONE DI UN SISTEMA E-BRT TRA I COMUNI DI BERGAMO, DALMINE E VERDELLINO																
PROGETTO DEFINITIVO																
CUP: H11B21008730001 - CIG: 956909A2S																
APPALTATORE						Mandatario										
 Vitali S.p.A. via Lombardia 2/A 20068-Peschiera Borromeo (MI) <i>your construction partner</i>						 Artelia Sas Rue Simone Villis 16 94400 Saint-Quentin-sur-Seine (France) ERREGI Piazza dei Venerabili 14 00184 Roma (RM) Studio Carrara Via T. Tasso 69 24121 - Bergamo (BG) Picde Via Fece 13 35050 Montebelluna (VI) OPINI Via Canov 2 22074 - Lecco (CO)										
PROGETTISTI Capogruppo/mandatari:						IL RESPONSABILE UNICO DEL PROCEDIMENTO										
 Artemia Italia S.p.A. Piazza G. Marconi 25 00144 - Roma (RM)						Ing. Arch. Giovanni Zallicco										
IL PROGETTISTA						IL RESPONSABILE DI RESPONSABILITÀ DELL'INTEGRAZIONE										
Ing. Arch. Giovanni Zallicco						Ing. Marco Gonella										
Ing. Arch. Giovanni Zallicco						Ing. C. Rita Donato										
A	Novembre 2023	EMISSIONE	Affini			Conte	Zallicco									
REV	DATA	TITOLO DI EMISSIONE	REDATTO			CONTROLLATO	APPROVAZIONATA/FORNEZZATO									
5.5. SEZIONI CARATTERISTICHE																
SEZIONI TRANSVERSALE -TAV.08																
IDENTIFICAZIONE ELABORATO																
Commissaria Letto Fase Tratto Tipo.doc Disegnata / VERB 1-2 Progettazione dis. Revisione SCALA: 1:100 DATA: NOVEMBRE 2023																
B	2	D	0	0	W	A	I	F	B	R	C	O	0	1	3	A