

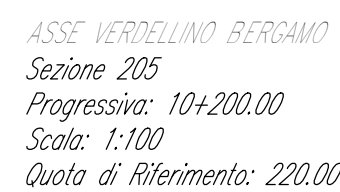
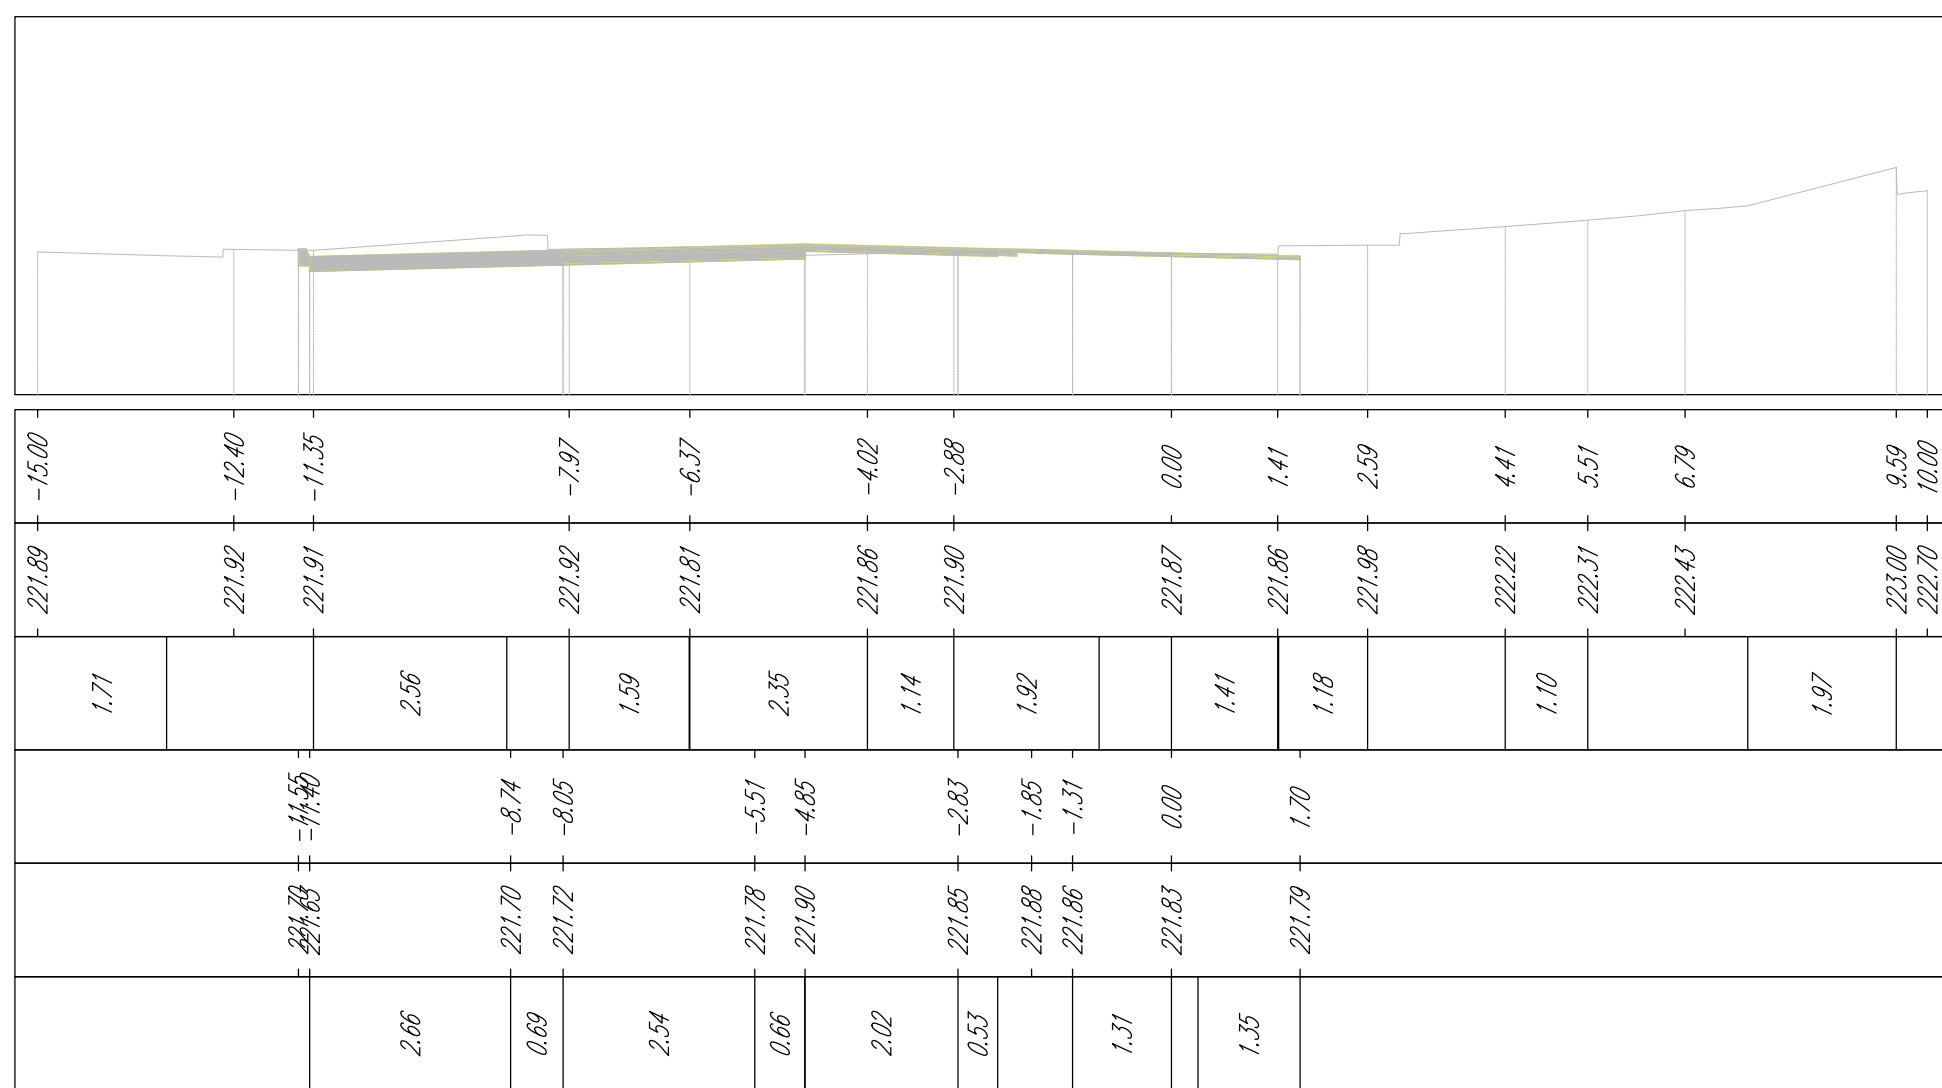




PROGRESSIVE TERRENO
QUOTE TERRENO
DISTANZE PARZIALI TERRENO
PROGRESSIVE PROGETTO
QUOTE PROGETTO
DISTANZE PARZIALI PROGETTO

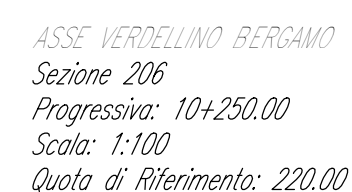



PROGRESSIVE TERRENO
QUOTE TERRENO
DISTANZE PARZIALI TERRENO
PROGRESSIVE PROGETTO
QUOTE PROGETTO
DISTANZE PARZIALI PROGETTO

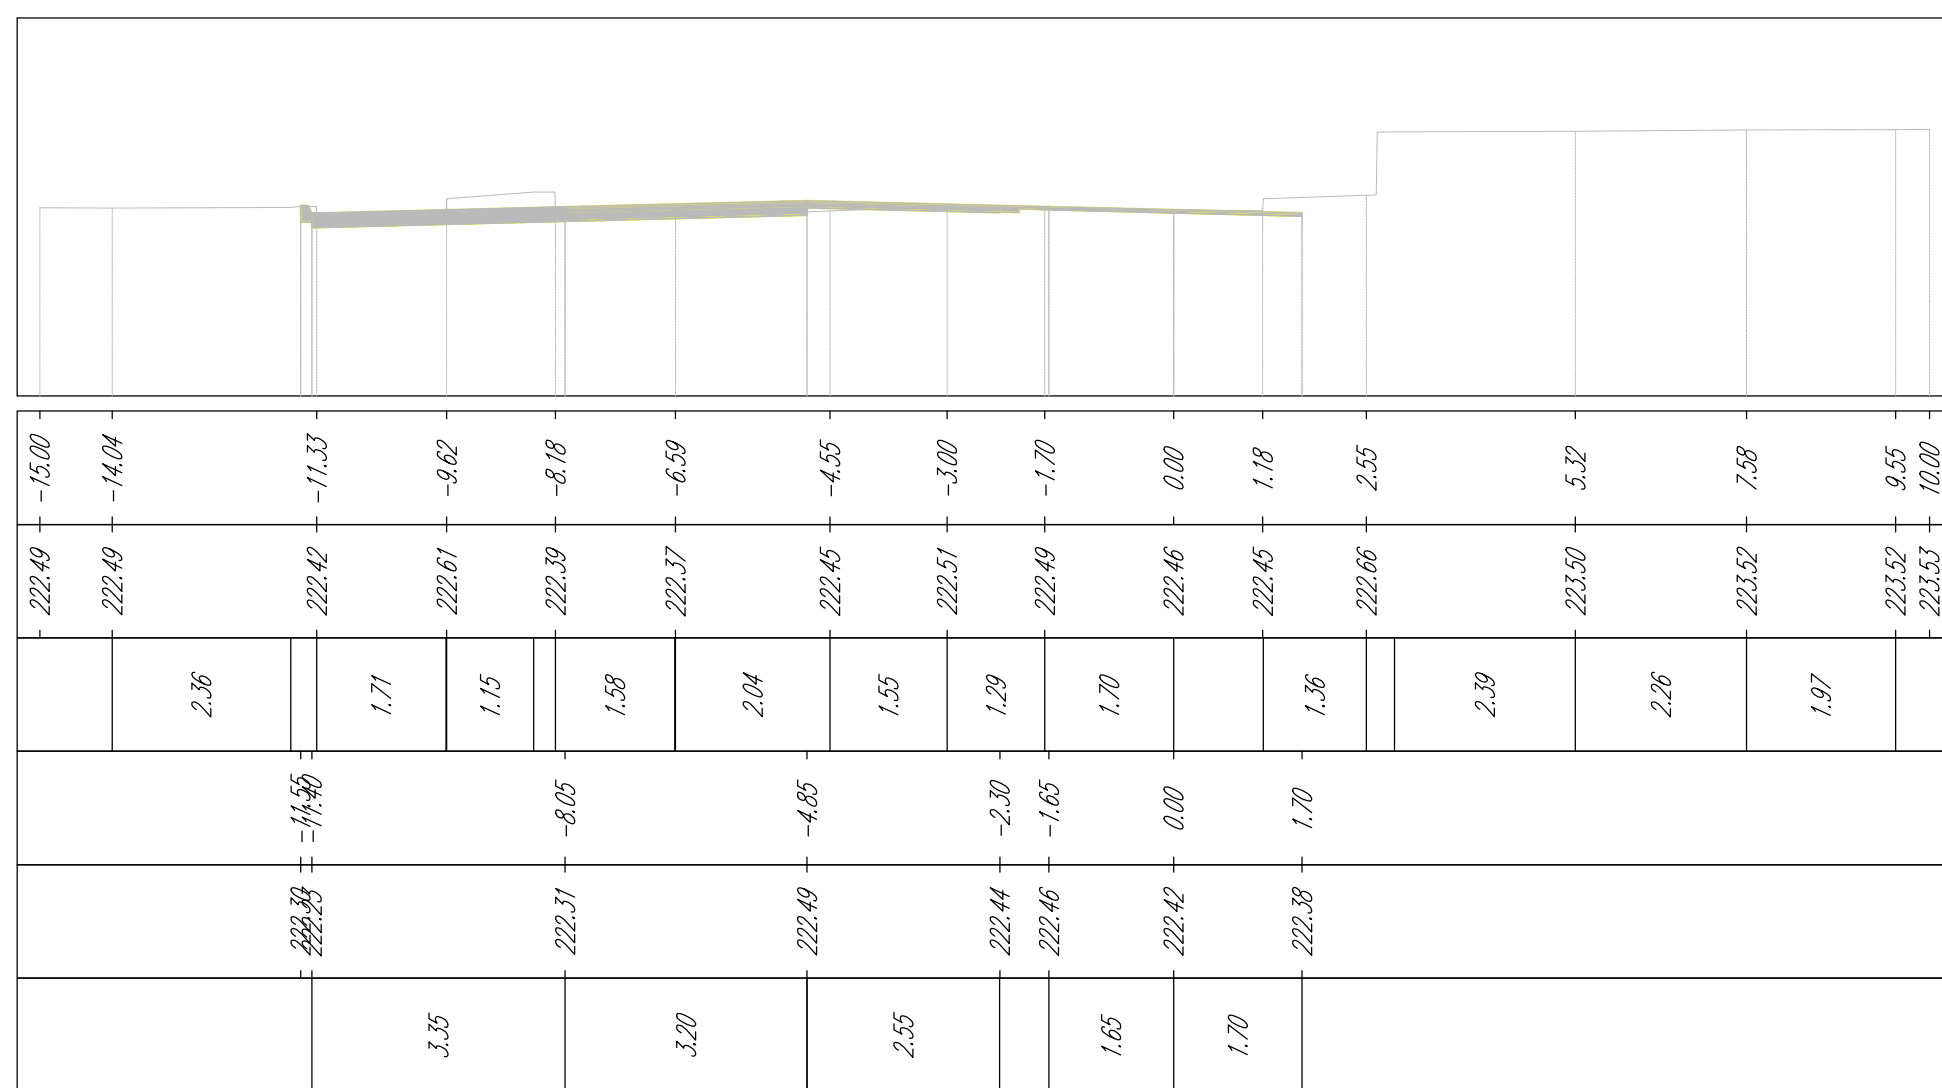



PROGRESSIVE TERRENO
QUOTE TERRENO
DISTANZE PARZIALI TERRENO
PROGRESSIVE PROGETTO
QUOTE PROGETTO
DISTANZE PARZIALI PROGETTO

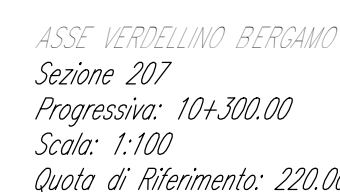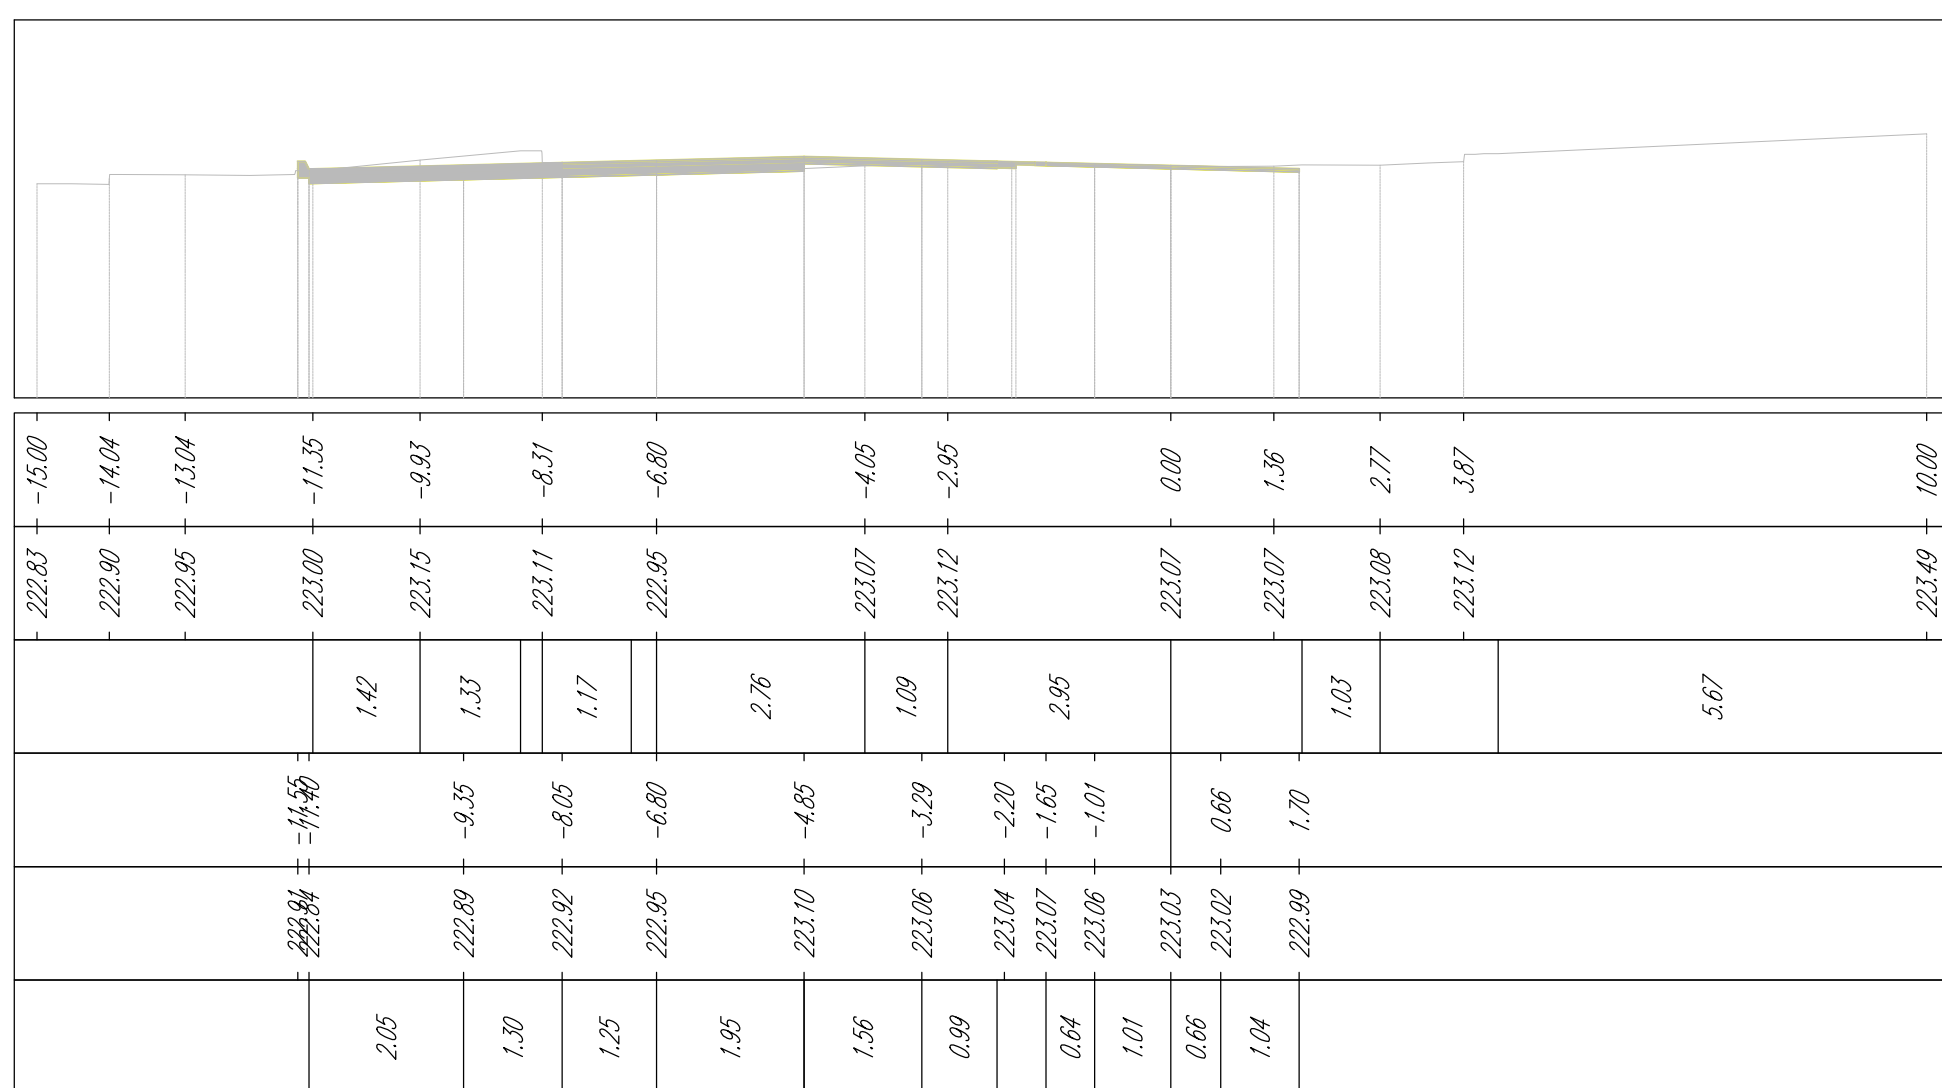



PROGRESSIVE TERRENO
QUOTE TERRENO
DISTANZE PARZIALI TERRENO
PROGRESSIVE PROGETTO
QUOTE PROGETTO
DISTANZE PARZIALI PROGETTO

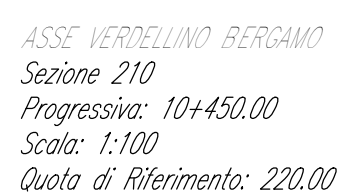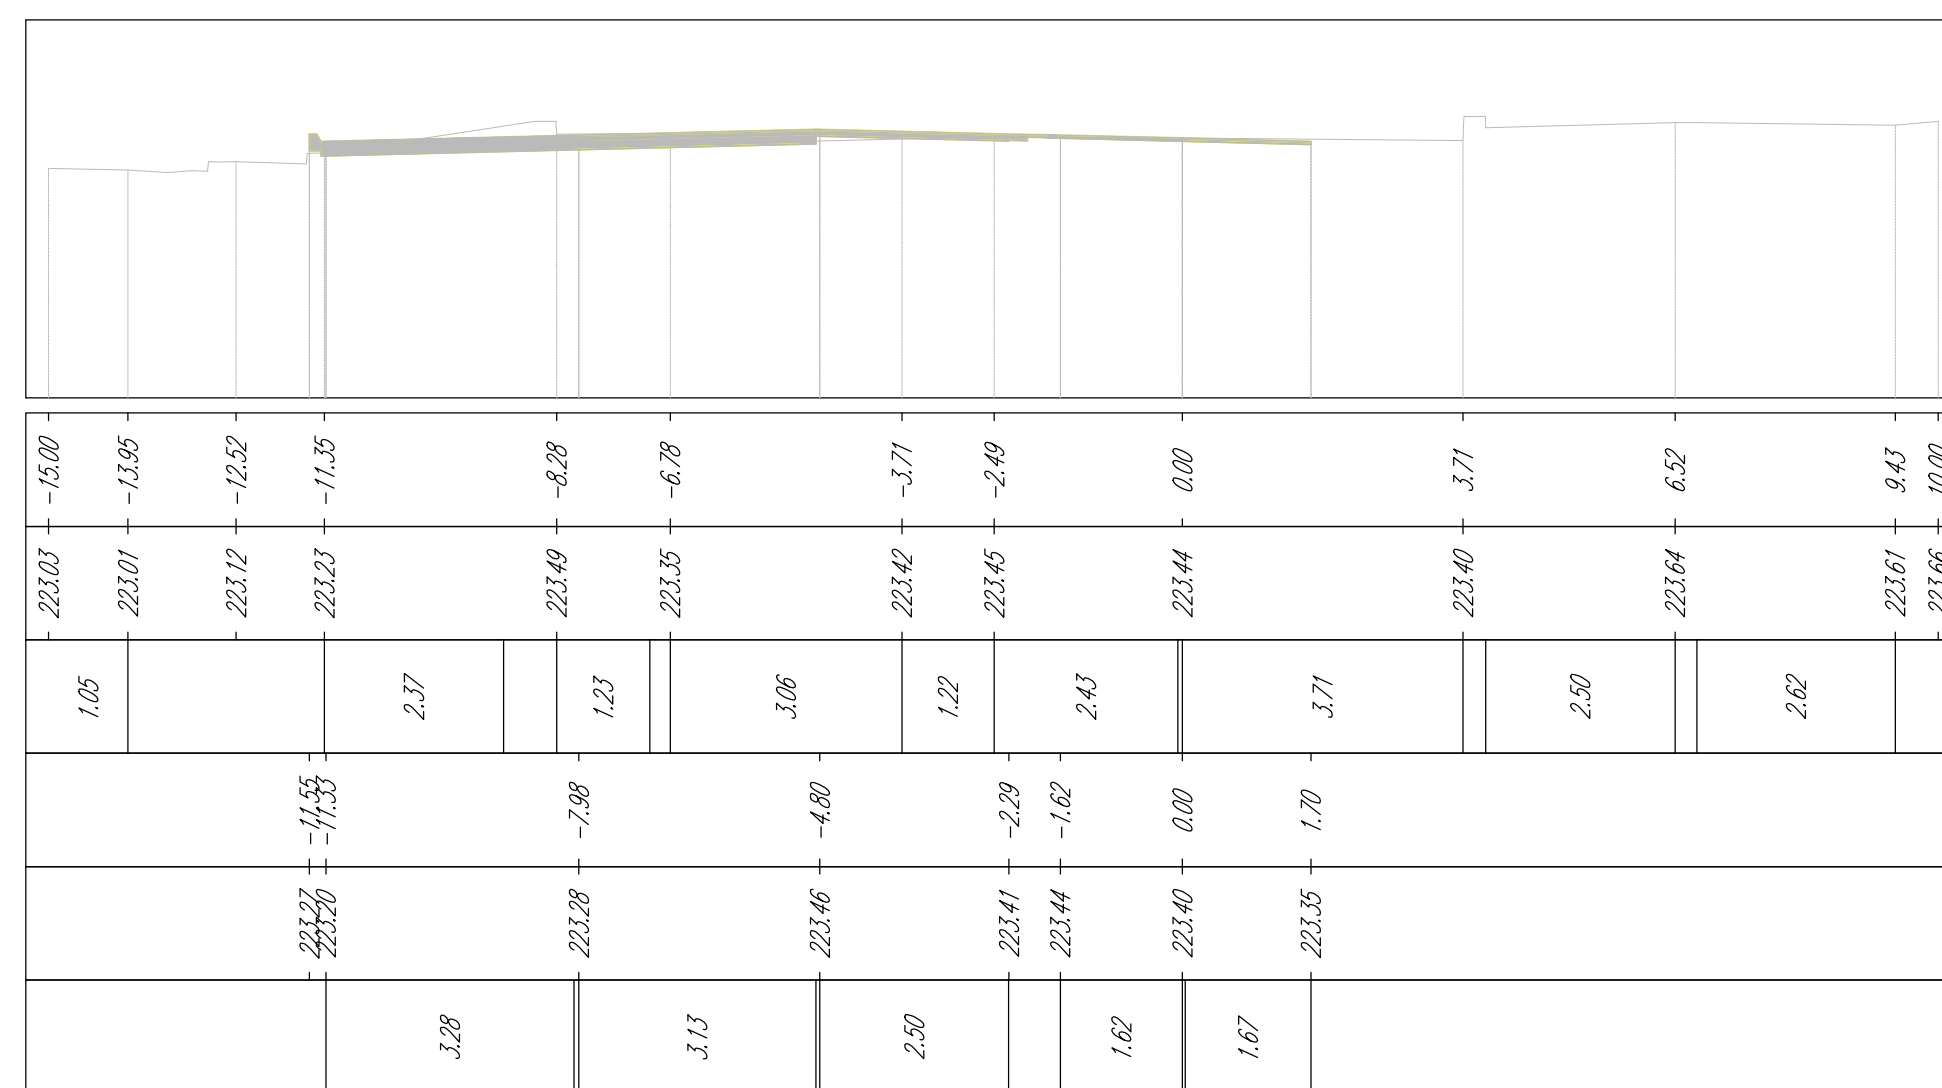



PROGRESSIVE TERRENO
QUOTE TERRENO
DISTANZE PARZIALI TERRENO
PROGRESSIVE PROGETTO
QUOTE PROGETTO
DISTANZE PARZIALI PROGETTO

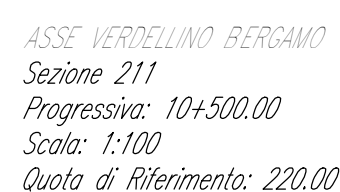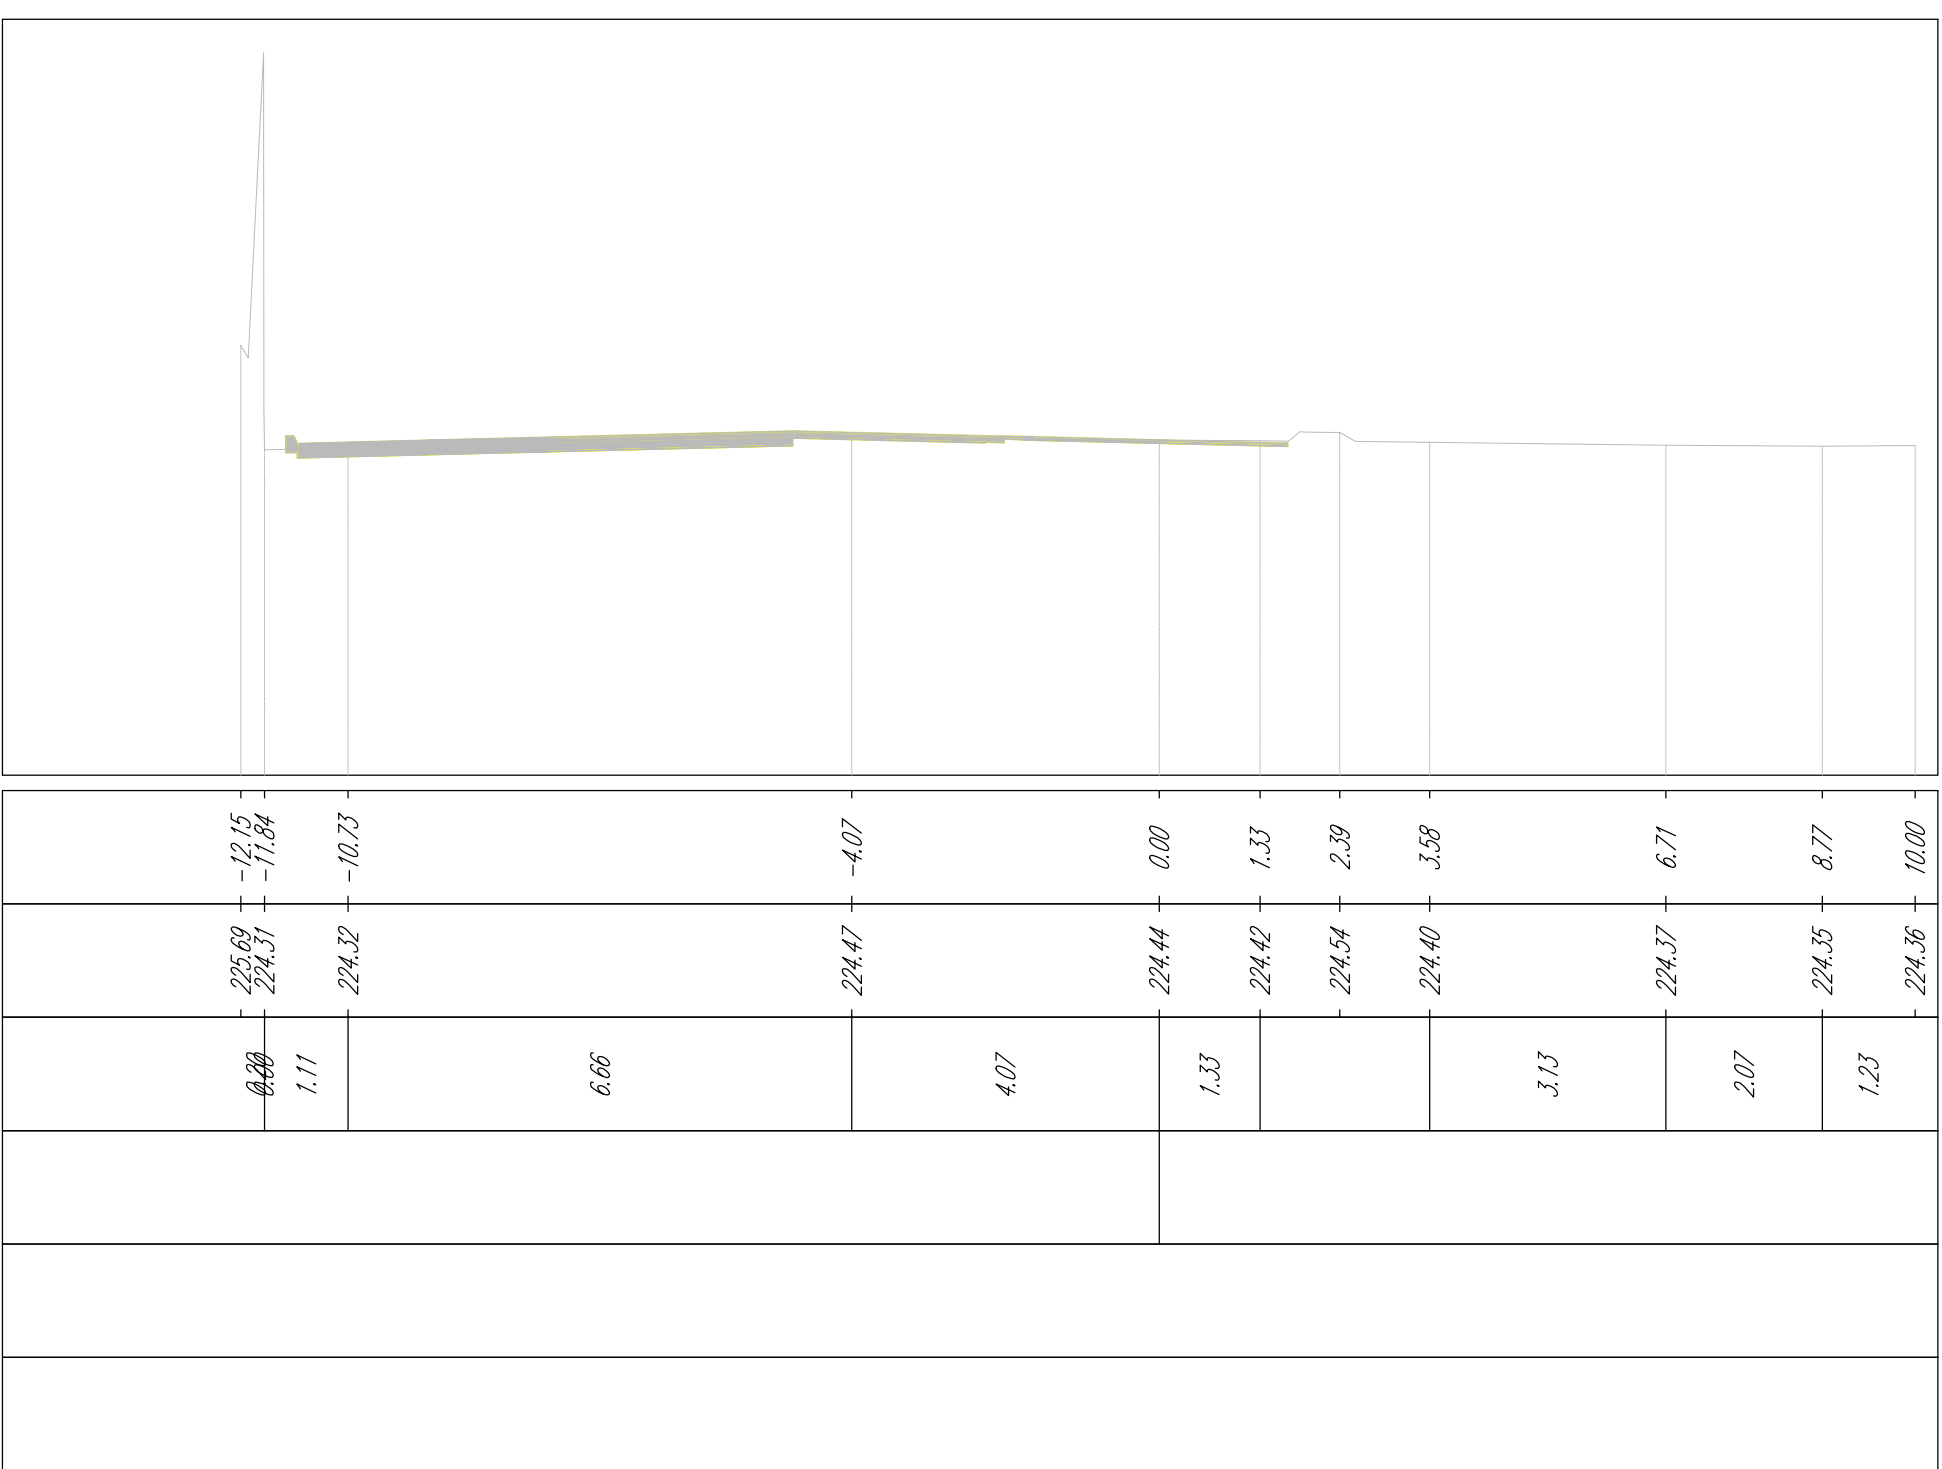



PROGRESSIVE TERRENO
QUOTE TERRENO
DISTANZE PARZIALI TERRENO
PROGRESSIVE PROGETTO
QUOTE PROGETTO
DISTANZE PARZIALI PROGETTO

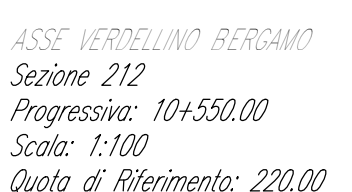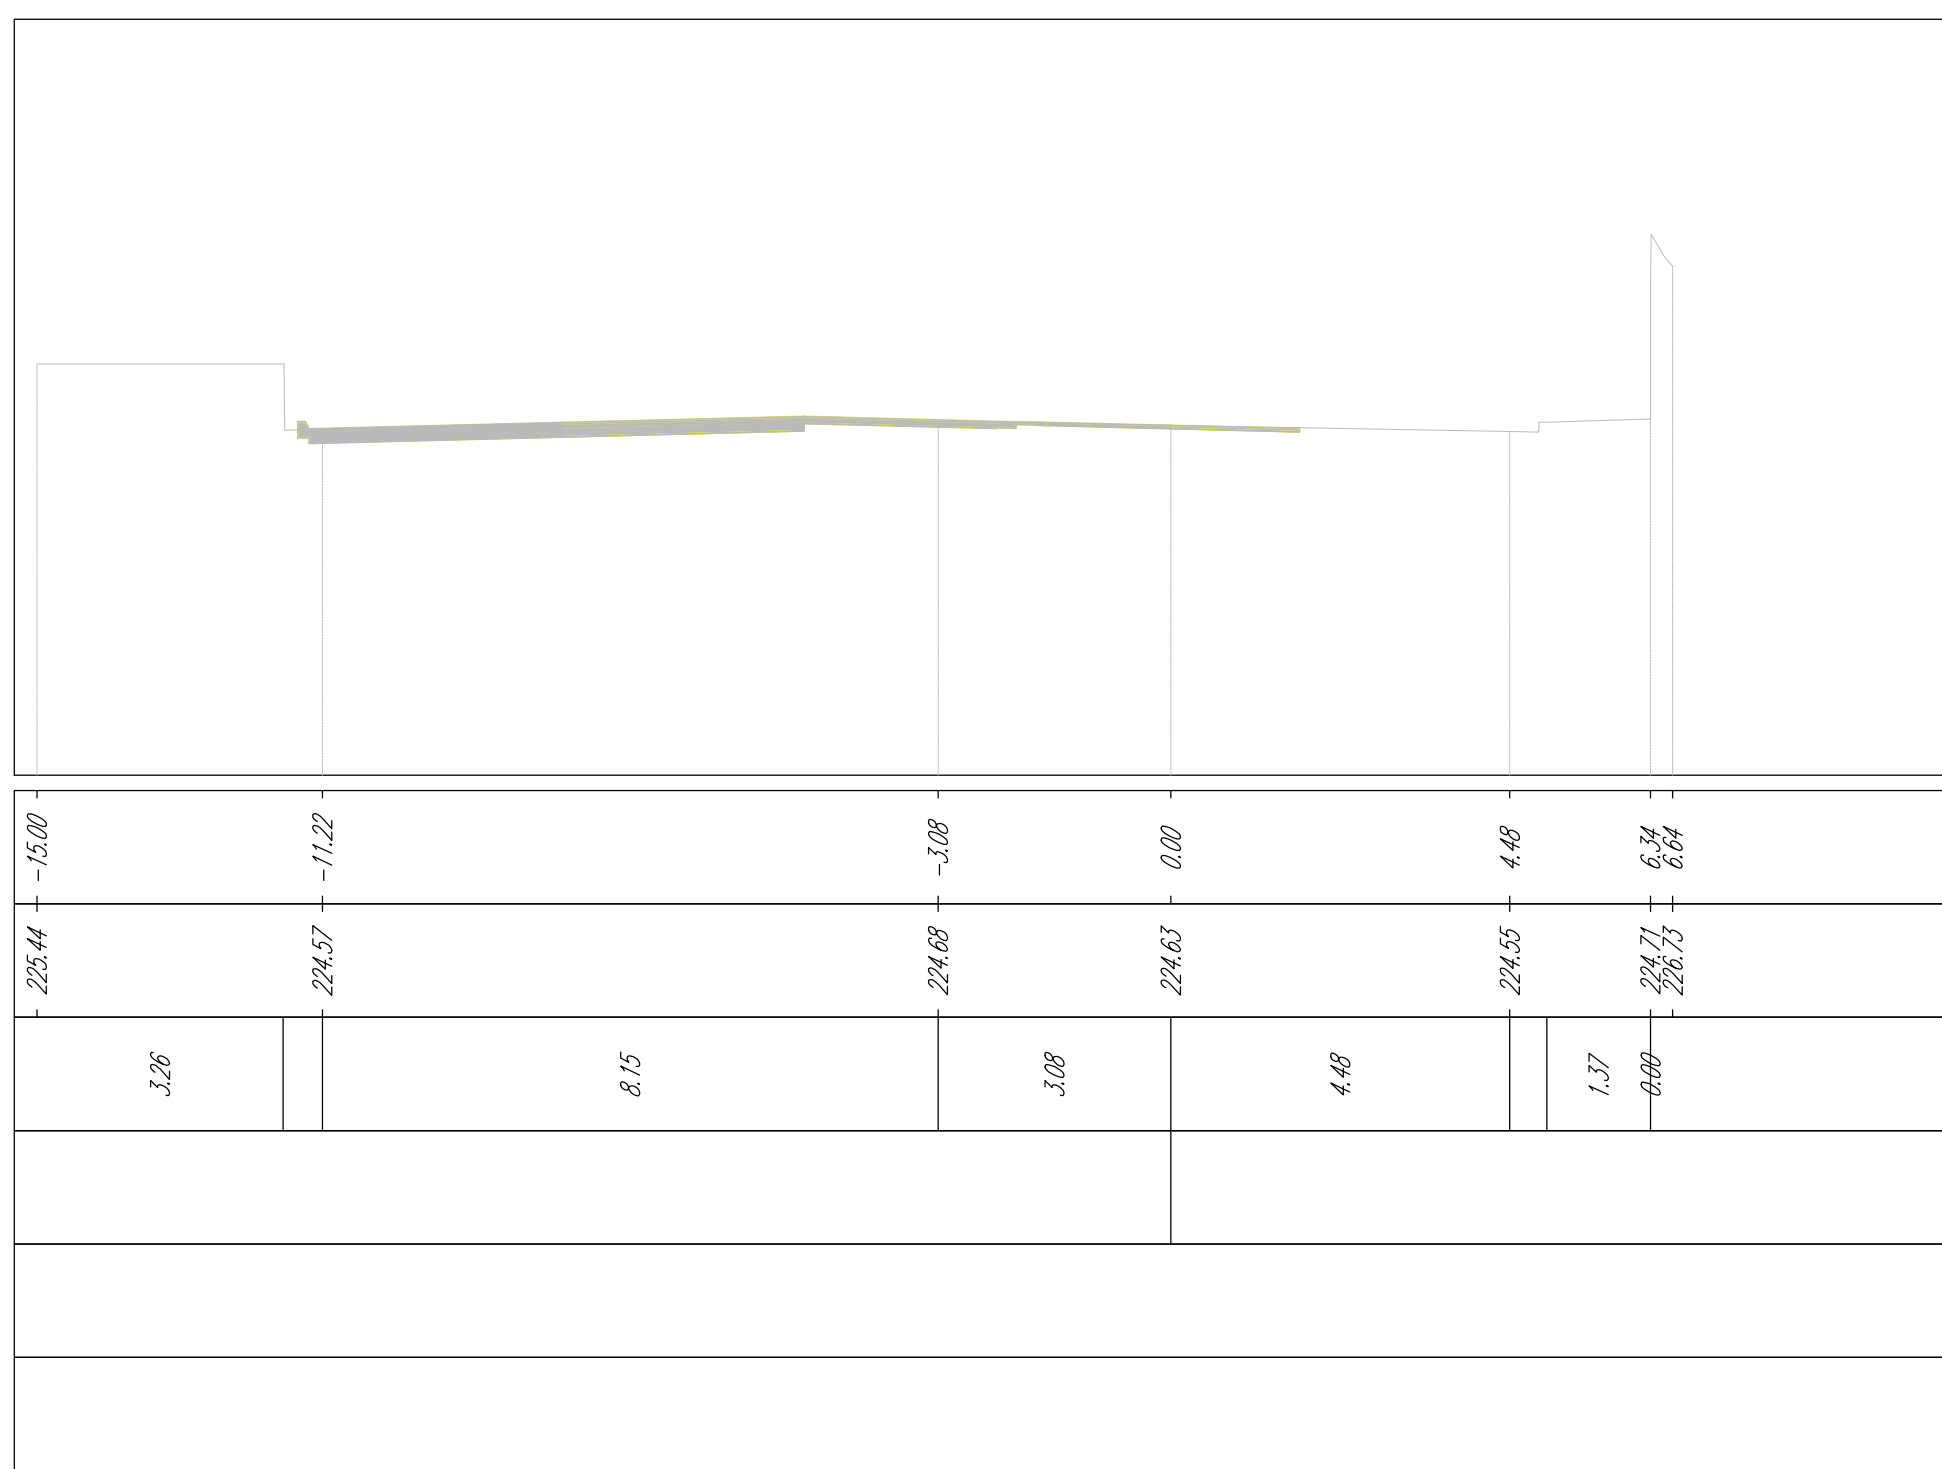

PROGRESSIVE TERRENO
QUOTE TERRENO
DISTANZE PARZIALI TERRENO
PROGRESSIVE PROGETTO
QUOTE PROGETTO
DISTANZE PARZIALI PROGETTO

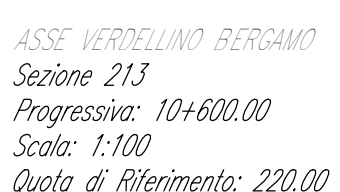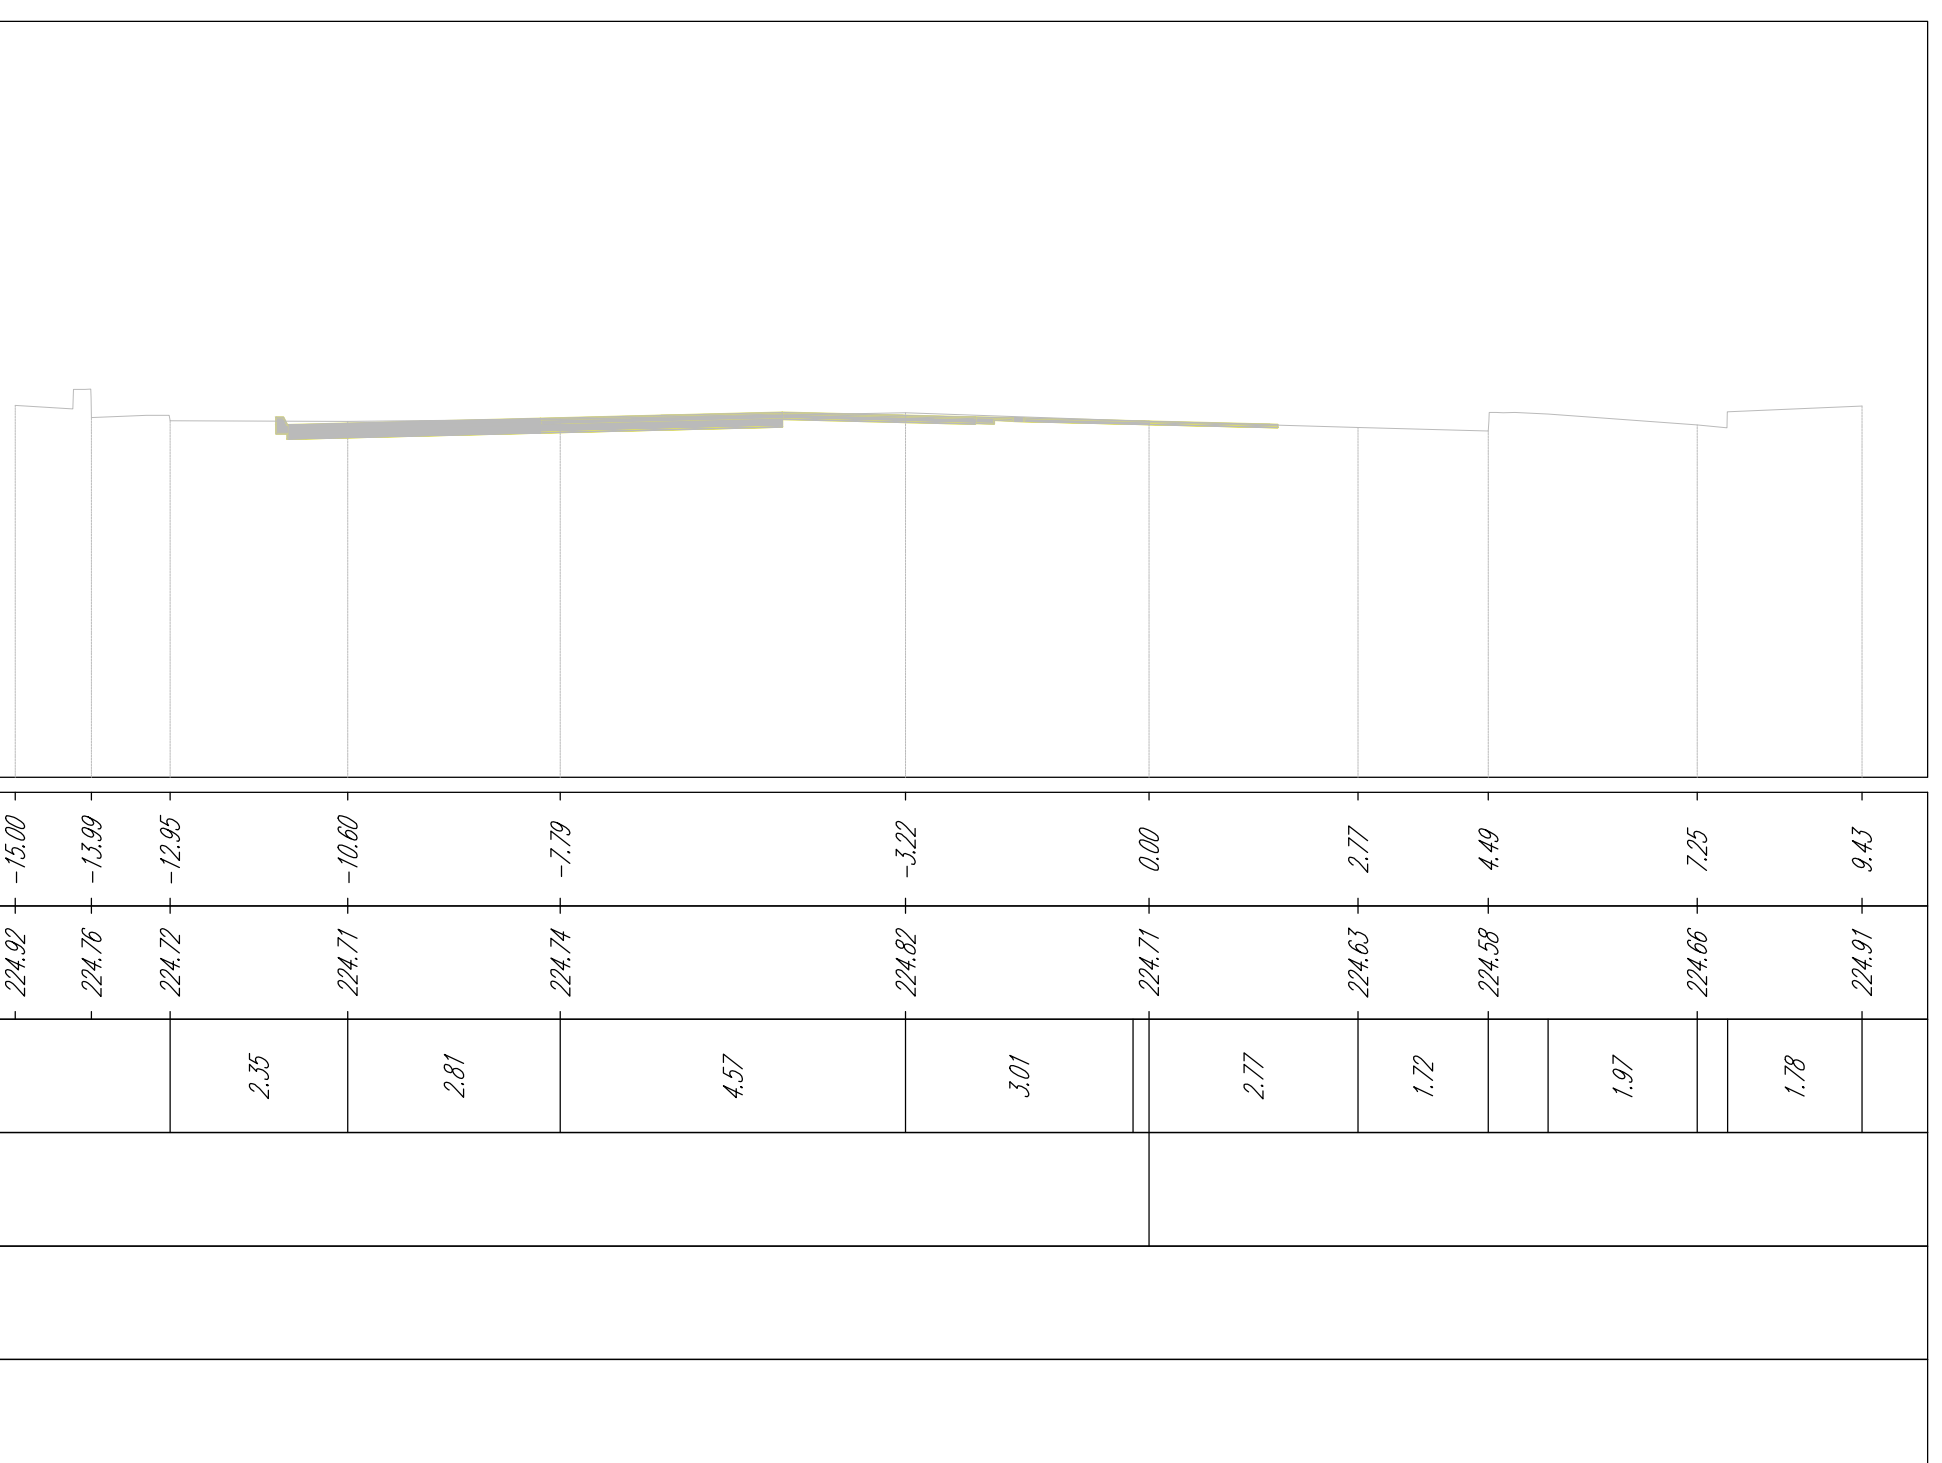

PROGRESSIVE TERRENO
QUOTE TERRENO
DISTANZE PARZIALI TERRENO
PROGRESSIVE PROGETTO
QUOTE PROGETTO
DISTANZE PARZIALI PROGETTO

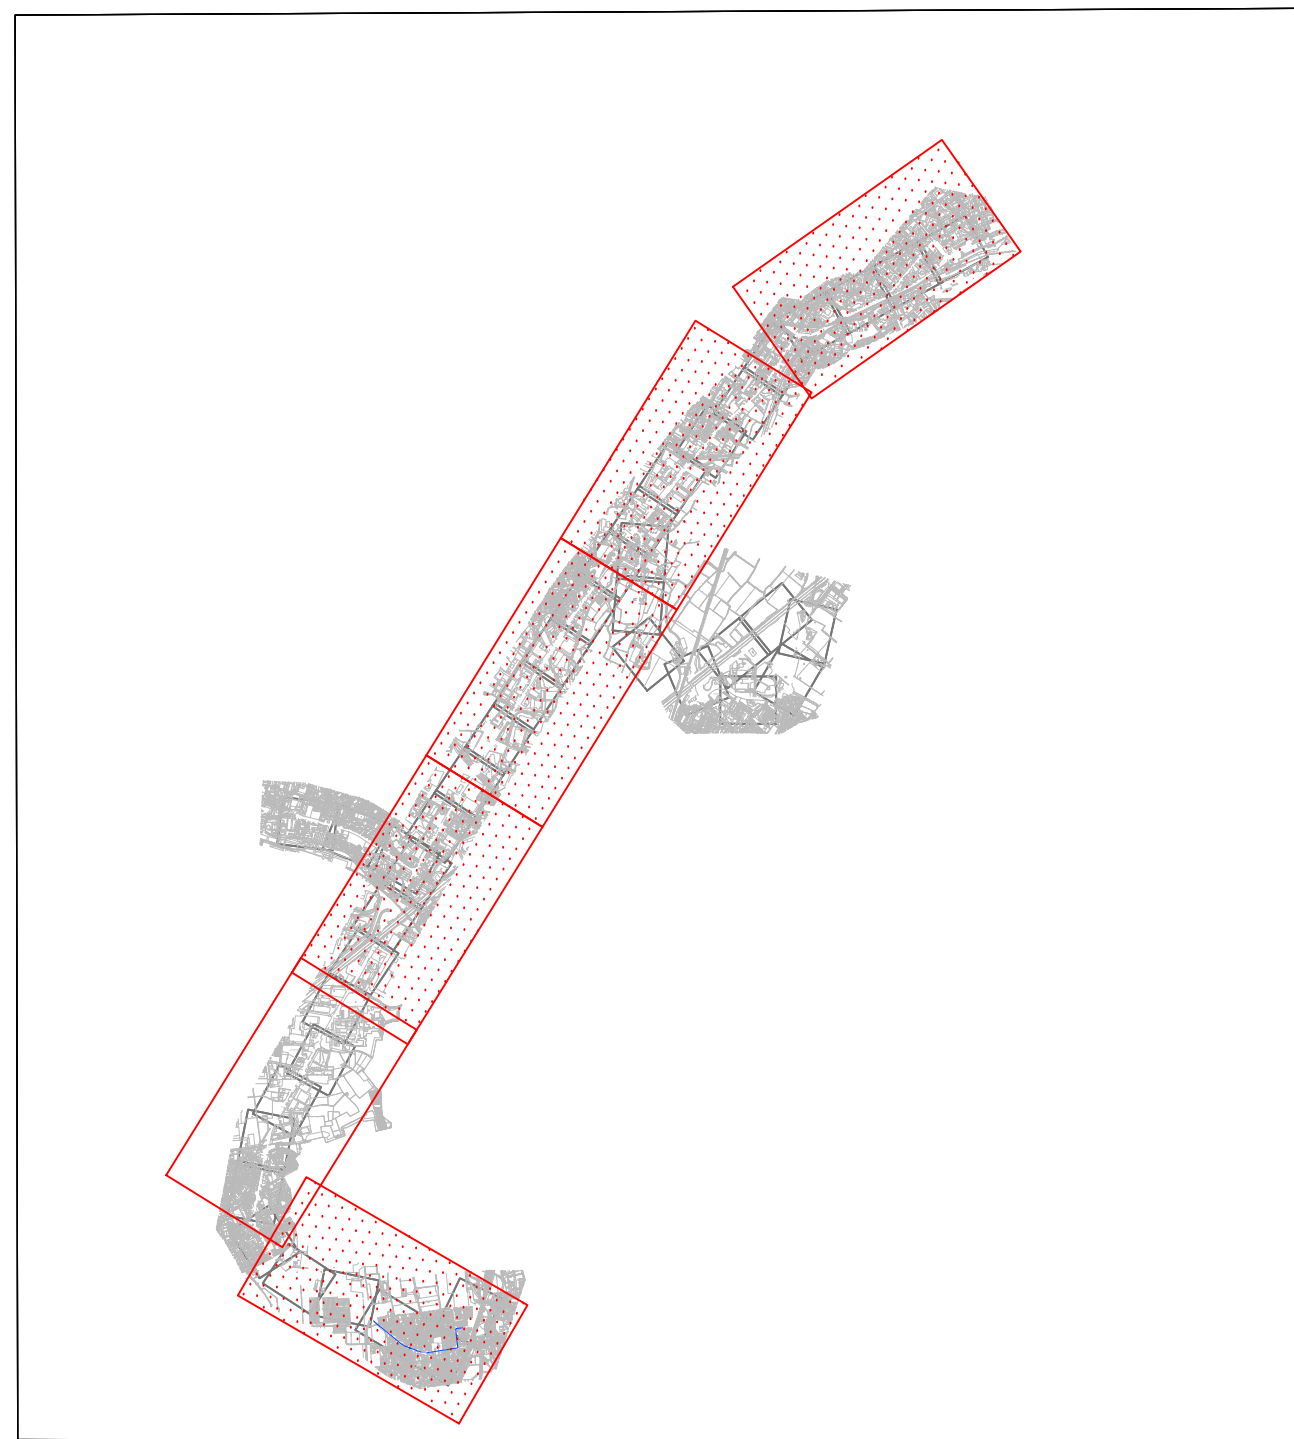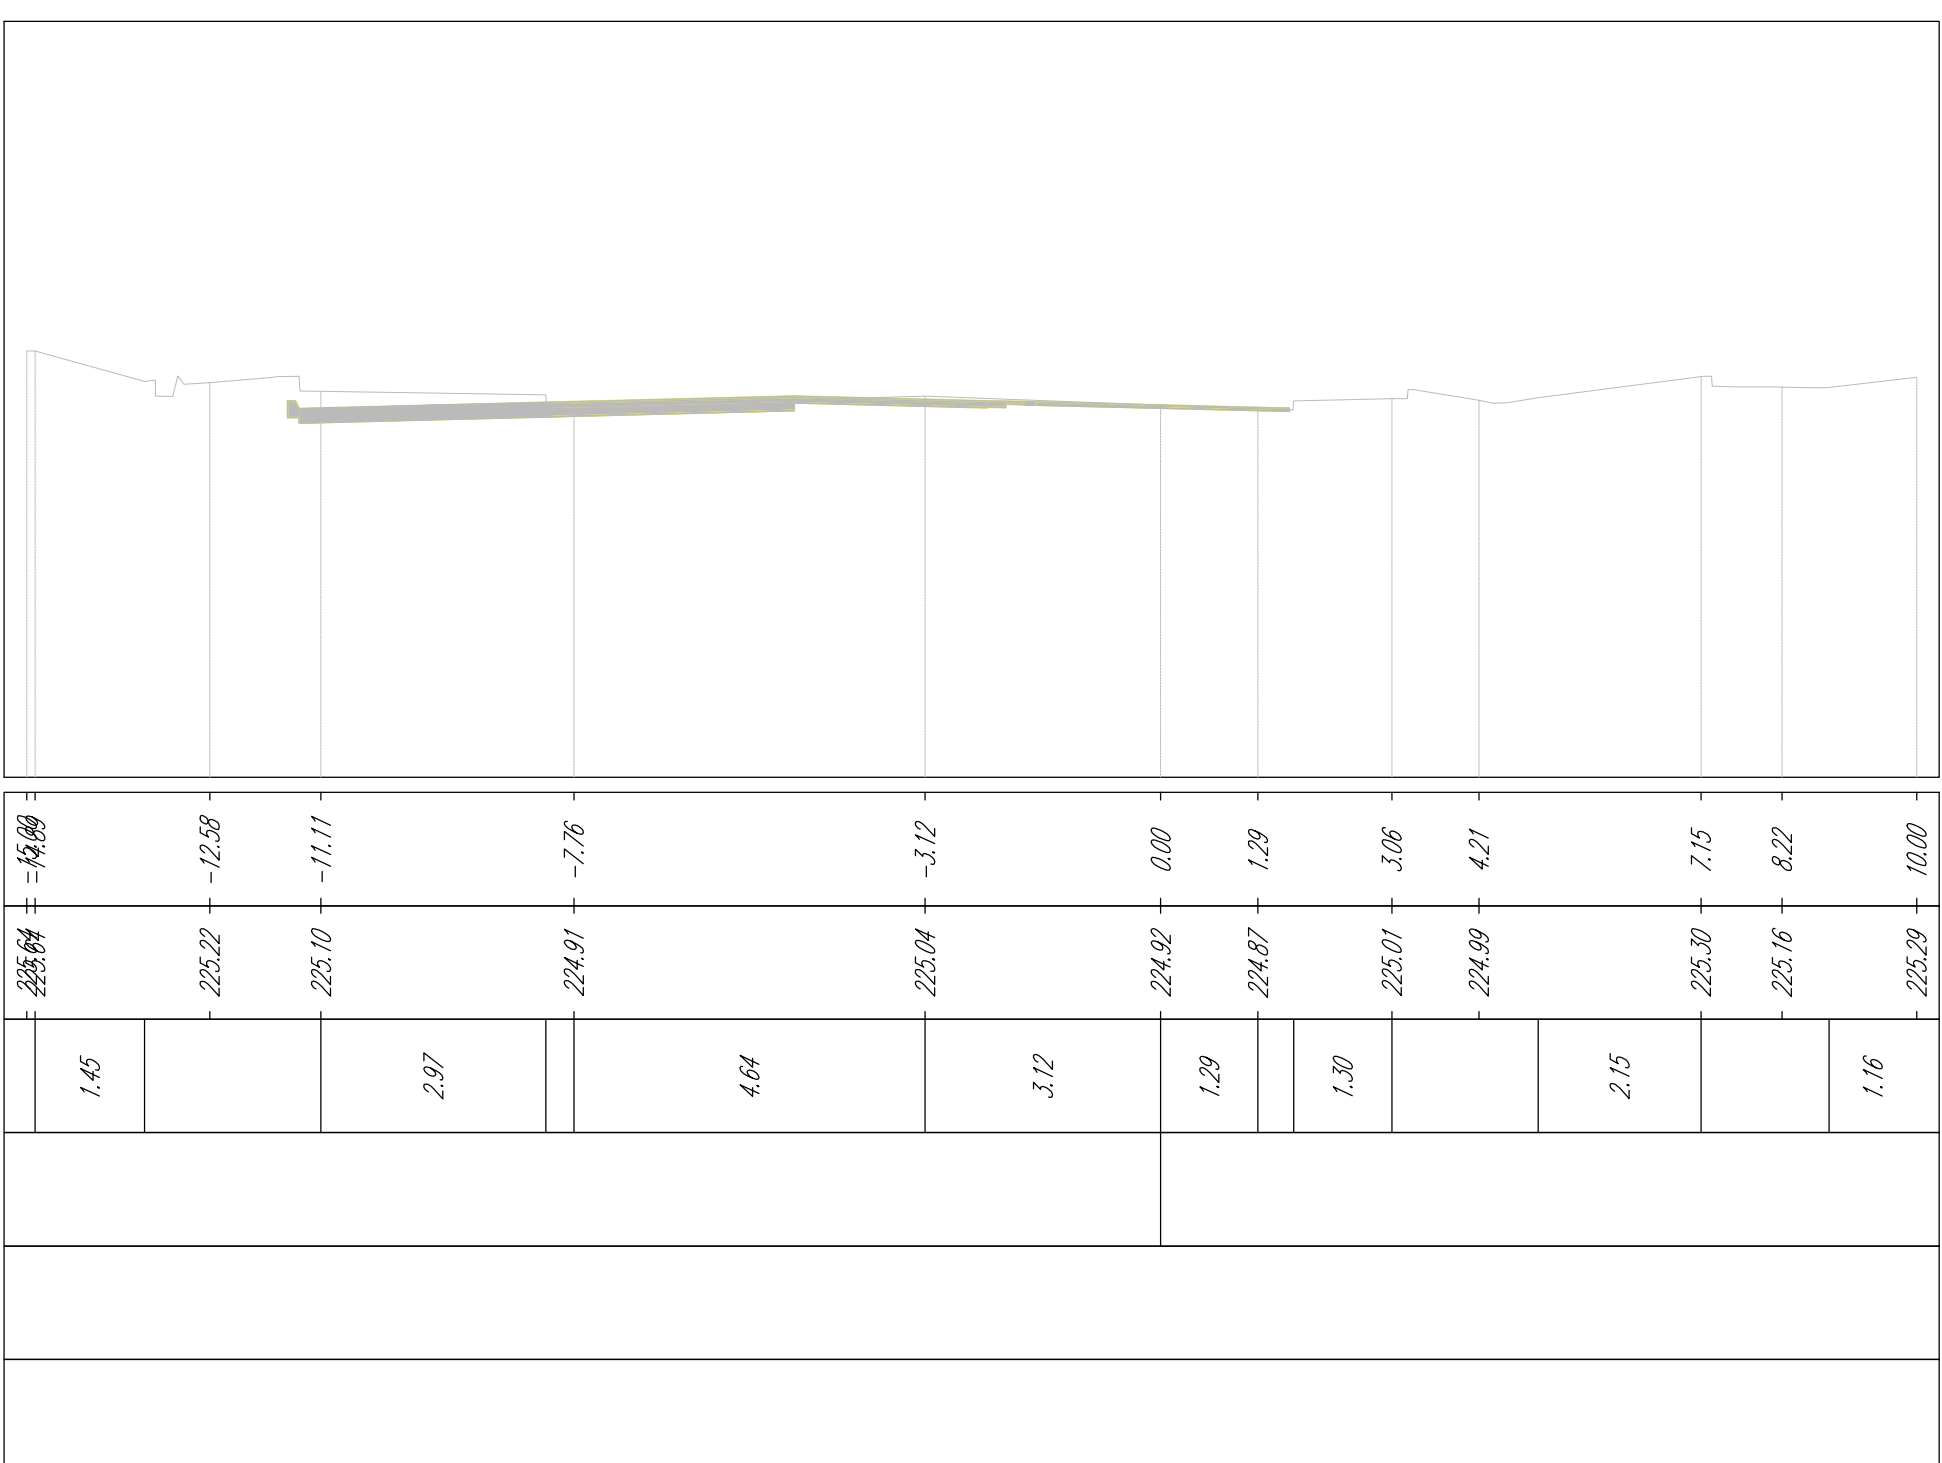

 Finanziato dall'Unione europea NextGenerationEU	 Ministero delle Infrastrutture e dei Trasporti 12/2023/2023/Com	 Regione Lombardia	 Comune di Bergamo																
Protocollato dal N.º di Invio: N.º del Contratto: C.º - Tipo: importo di massa - Misura: MCD2 - 4.2-10/2019																			
 COMUNE DI BERGAMO Piazza Giacomo Matteotti, 27 - 24122 Bergamo (BG)																			
 ATB Mobilità S.p.A. Via Gleno, 13 - 24125 Bergamo (BG)																			
APPALTATORE Vitali S.p.A. via Lombardia 2/A 20068 - Peschiera Borromeo (MI) <i>your construction partner</i> PROGETTISTI Capogruppo/professionista: Artelia Italia S.p.A. Piazza G. Marconi 25 00144 - Roma (RM)																			
IL PROGETTISTA Ing. Arch. Giovanni Zalocco IL PROGETTISTA E RESPONSABILE DELL'INTEGRAZIONE Ing. Marco Gonella																			
PROGETTI Artelia Sas Via S. Tomaso 16 93040 S.anti Quirico-sul-Sarno (Frosin) ERREGI Piazza del Viminale 14 00186 Roma (RM) <i>Studio Carrara</i> Via T. Tasso 89 24121 - Bergamo (BG) Il RESPONSABILE UNICO DEL PROCEDIMENTO Pini Via Cavour 2 22014 - Lomazzo (CO)																			
<table border="1" style="width: 100%; border-collapse: collapse;"> <tr> <td style="width: 25%;">A</td> <td style="width: 25%;">November 2023</td> <td style="width: 25%;">EMISSIONE</td> <td style="width: 25%;">Compte</td> </tr> <tr> <td> </td> <td> </td> <td> </td> <td>Zalocco</td> </tr> <tr> <td>REV</td> <td>DATA</td> <td>TIPO DI EMISSIONE</td> <td>REDAZIONATO</td> </tr> <tr> <td> </td> <td> </td> <td> </td> <td> </td> </tr> </table>				A	November 2023	EMISSIONE	Compte				Zalocco	REV	DATA	TIPO DI EMISSIONE	REDAZIONATO				
A	November 2023	EMISSIONE	Compte																
			Zalocco																
REV	DATA	TIPO DI EMISSIONE	REDAZIONATO																
<table border="1" style="width: 100%; border-collapse: collapse;"> <tr> <td style="width: 25%;">CONTRATTATO</td> <td style="width: 25%;">PROGNOSTICATO</td> <td style="width: 25%;">AUTORIZZATO</td> <td style="width: 25%;"> </td> </tr> <tr> <td> </td> <td> </td> <td> </td> <td> </td> </tr> </table>				CONTRATTATO	PROGNOSTICATO	AUTORIZZATO													
CONTRATTATO	PROGNOSTICATO	AUTORIZZATO																	

5.5. SEZIONI CARATTERISTICHE

SEZIONI TRASVERSALE -TAV.12

IDENTIFICAZIONE ELABORATO										SCALA:	
Commessa	Fase	Foglio	Tip. doc.	Disegnato / WBS 1-2	Progettato doc.	Revisione	DATA:		11/100		
B23D	0	0	0	0	1	0	0	1	7	1	

NOVEMBRE 2023