

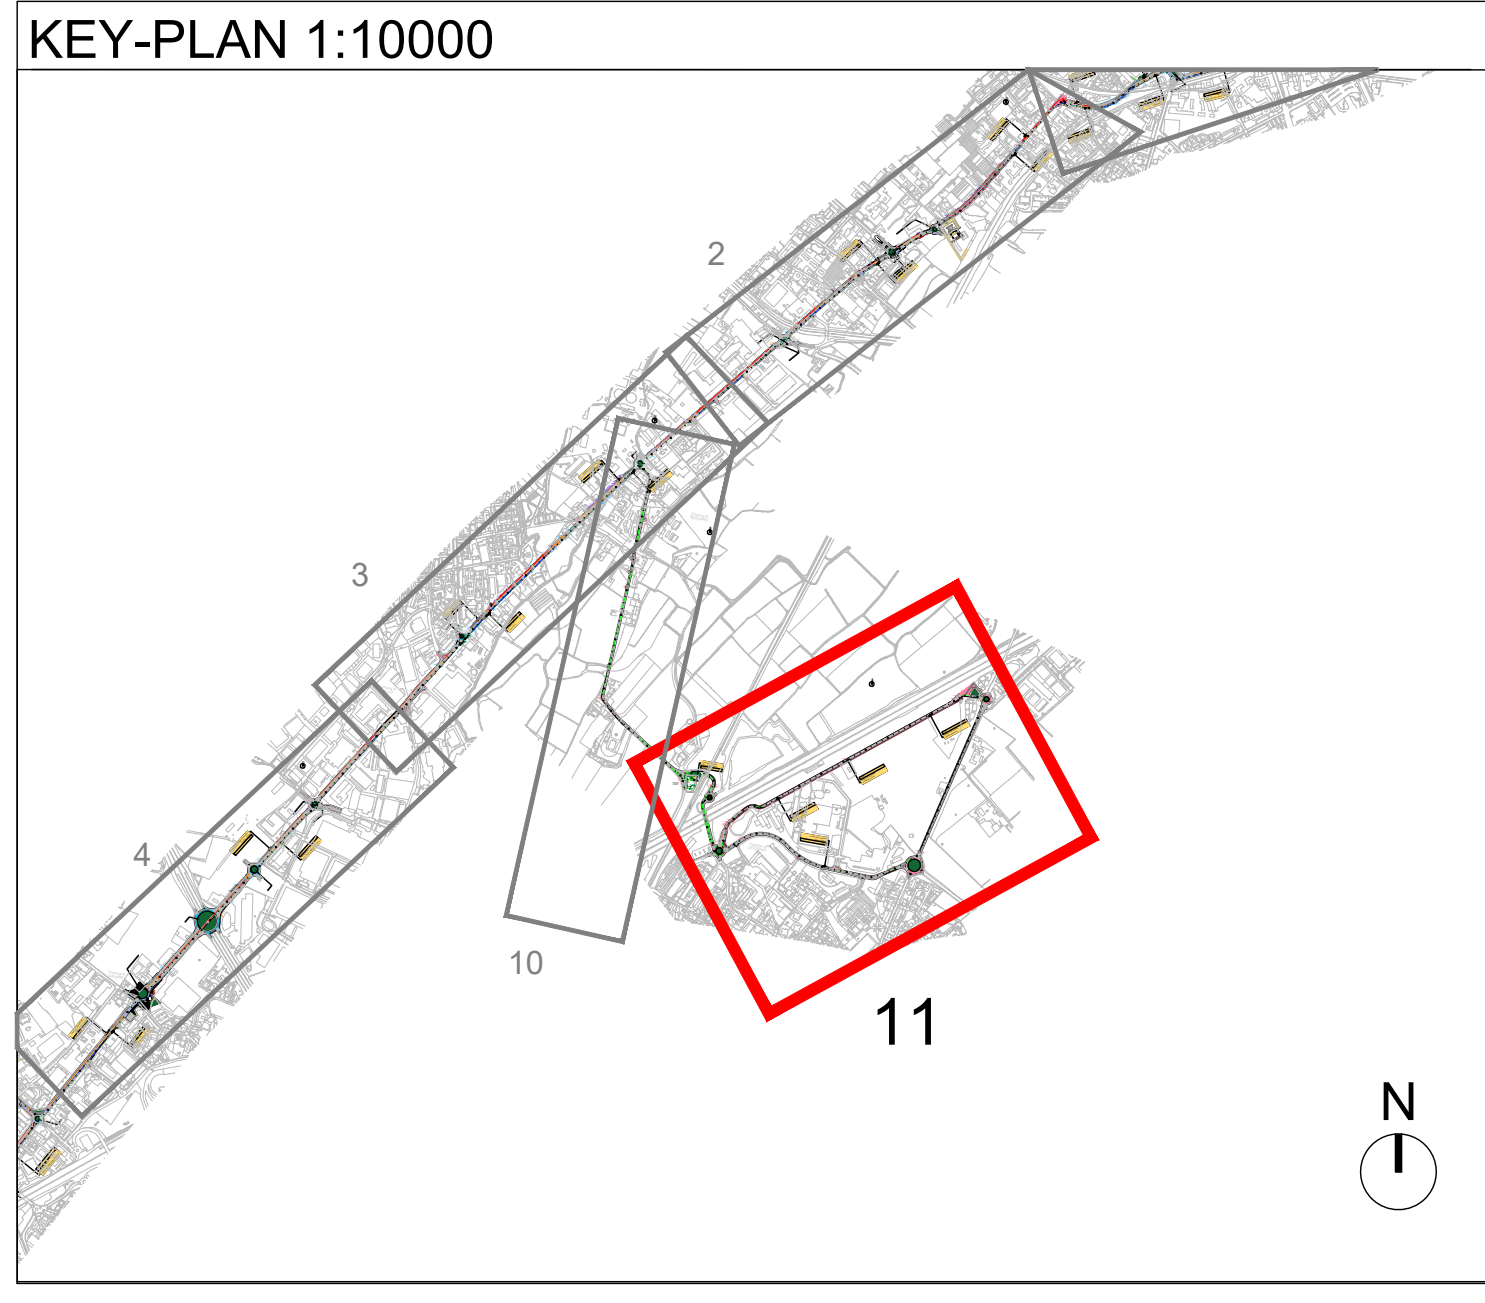


11

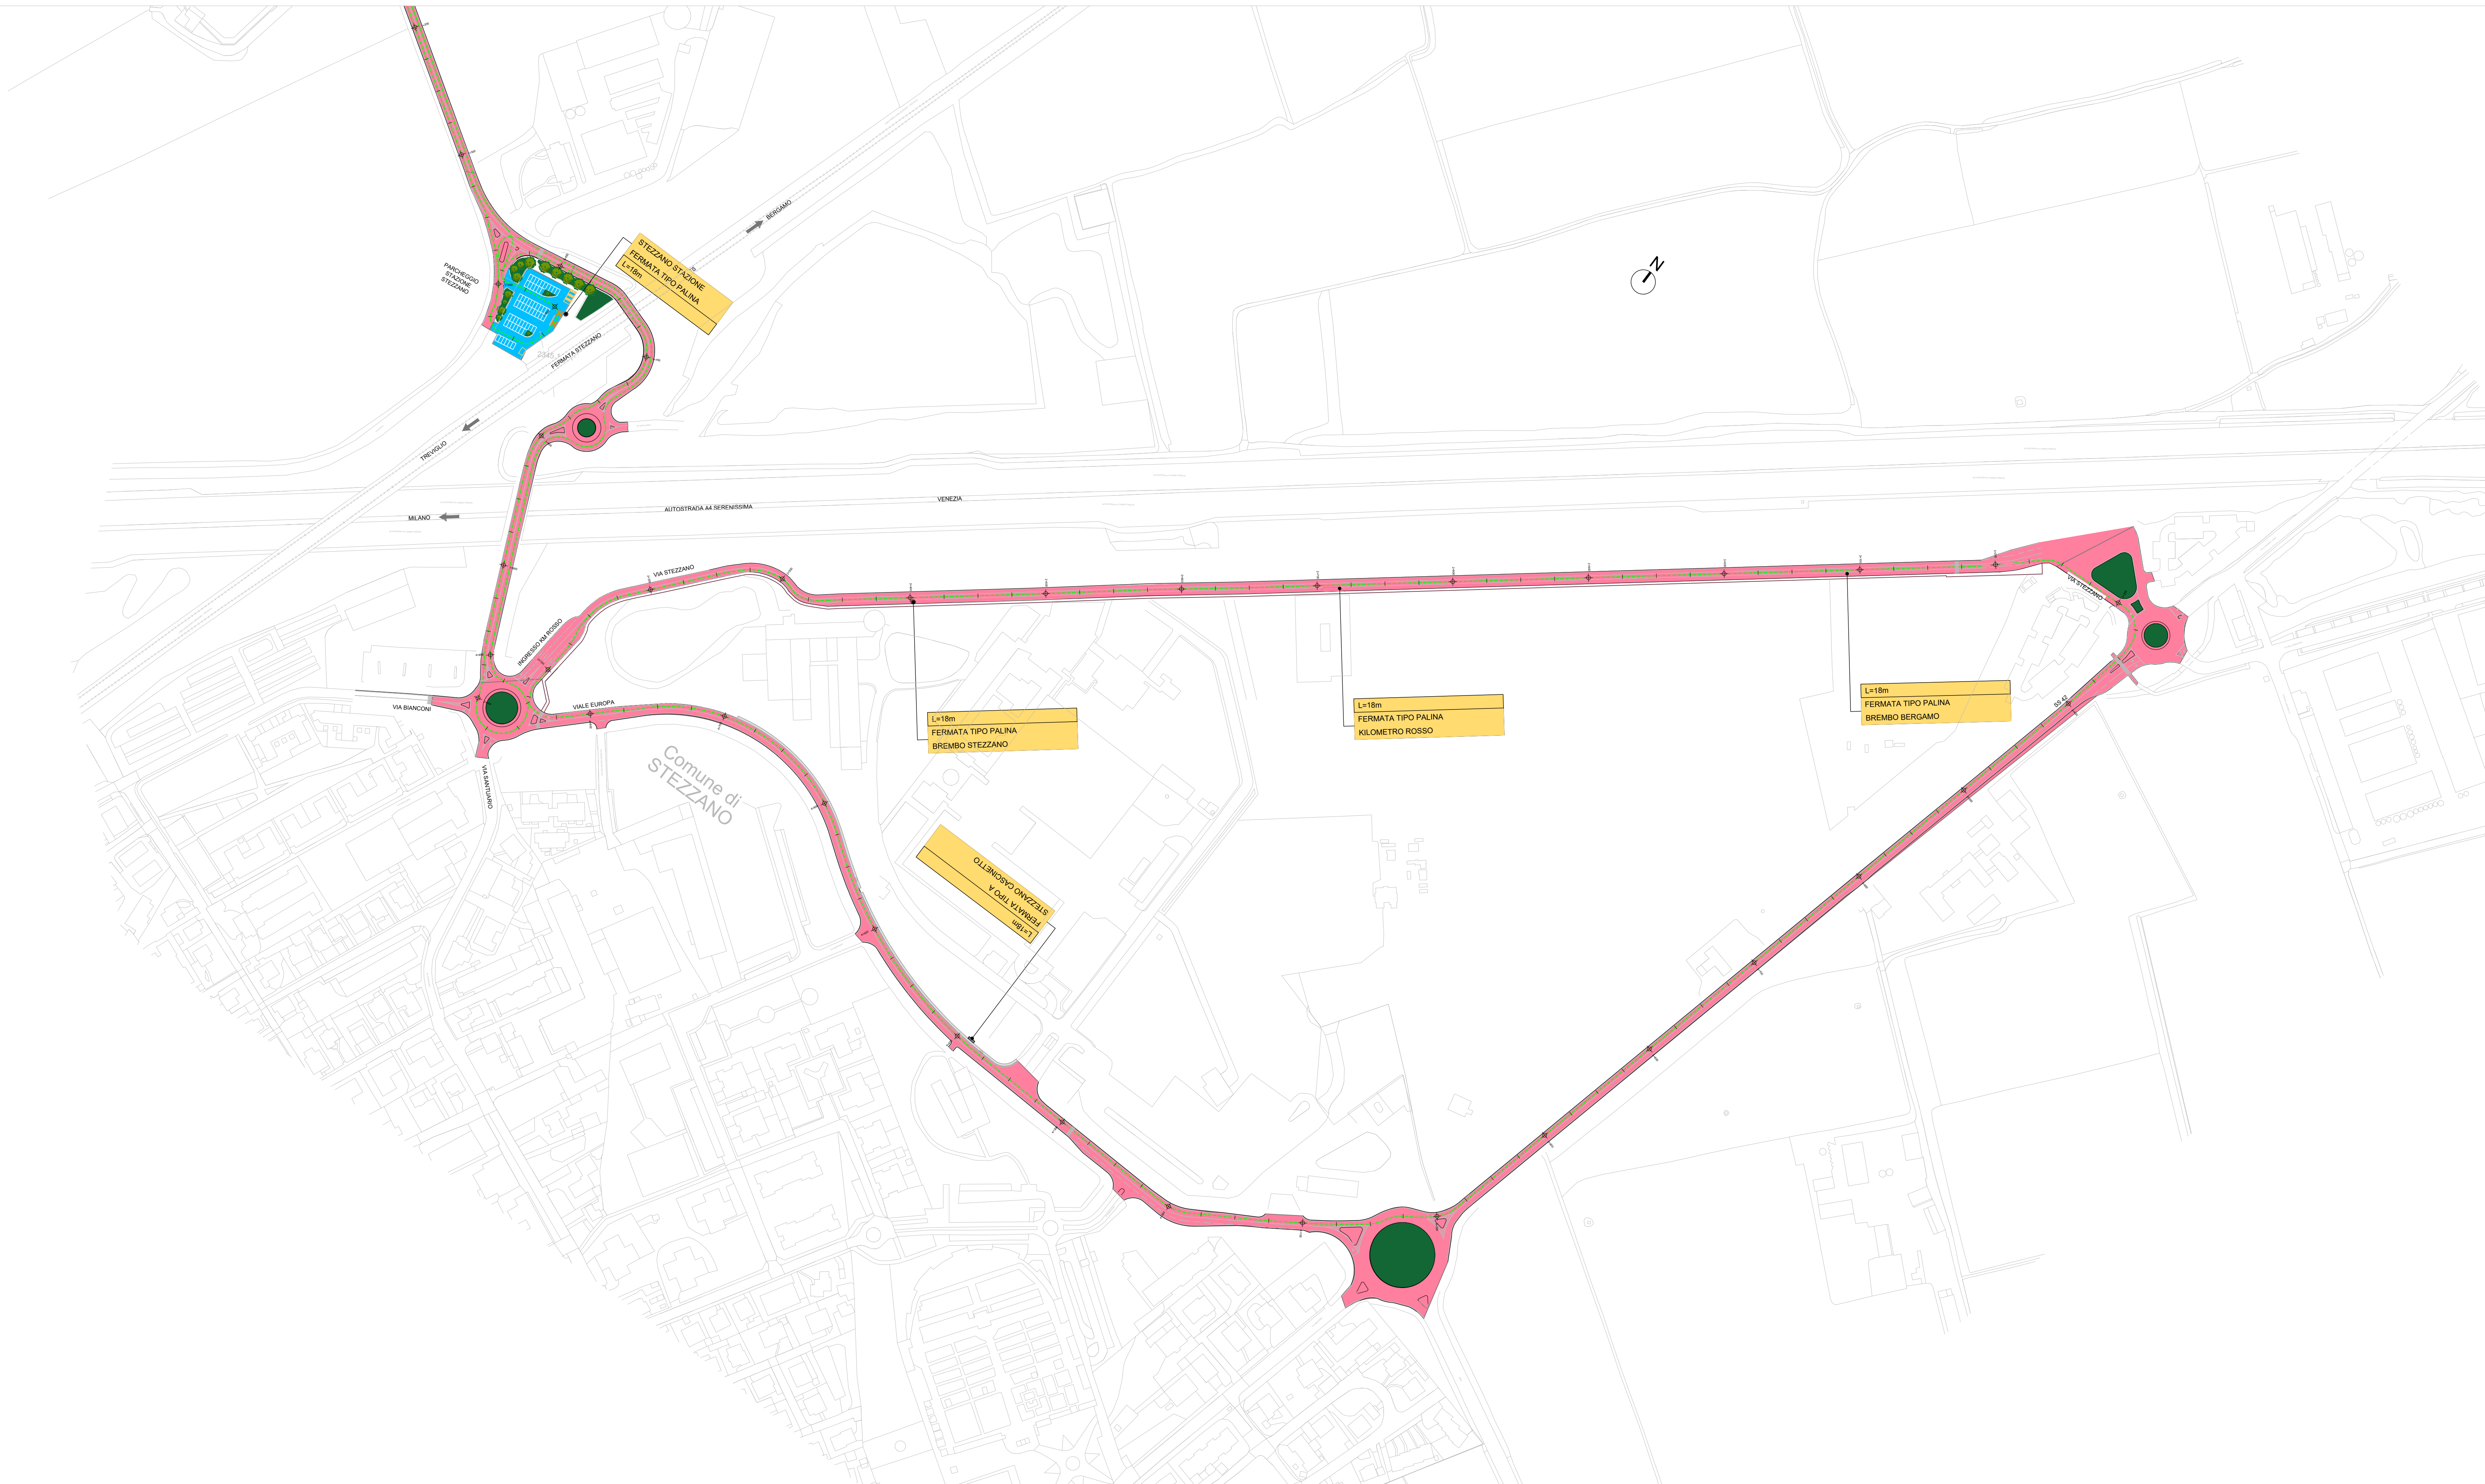

LEGENDA

	PAVIMENTAZIONE TIPO 1		PAVIMENTAZIONE TIPO 2
	PAVIMENTAZIONE TIPO 3		PAVIMENTAZIONE TIPO 4
	PAVIMENTAZIONE CORRENTE		MARCIAPIEDE ESISTENTE

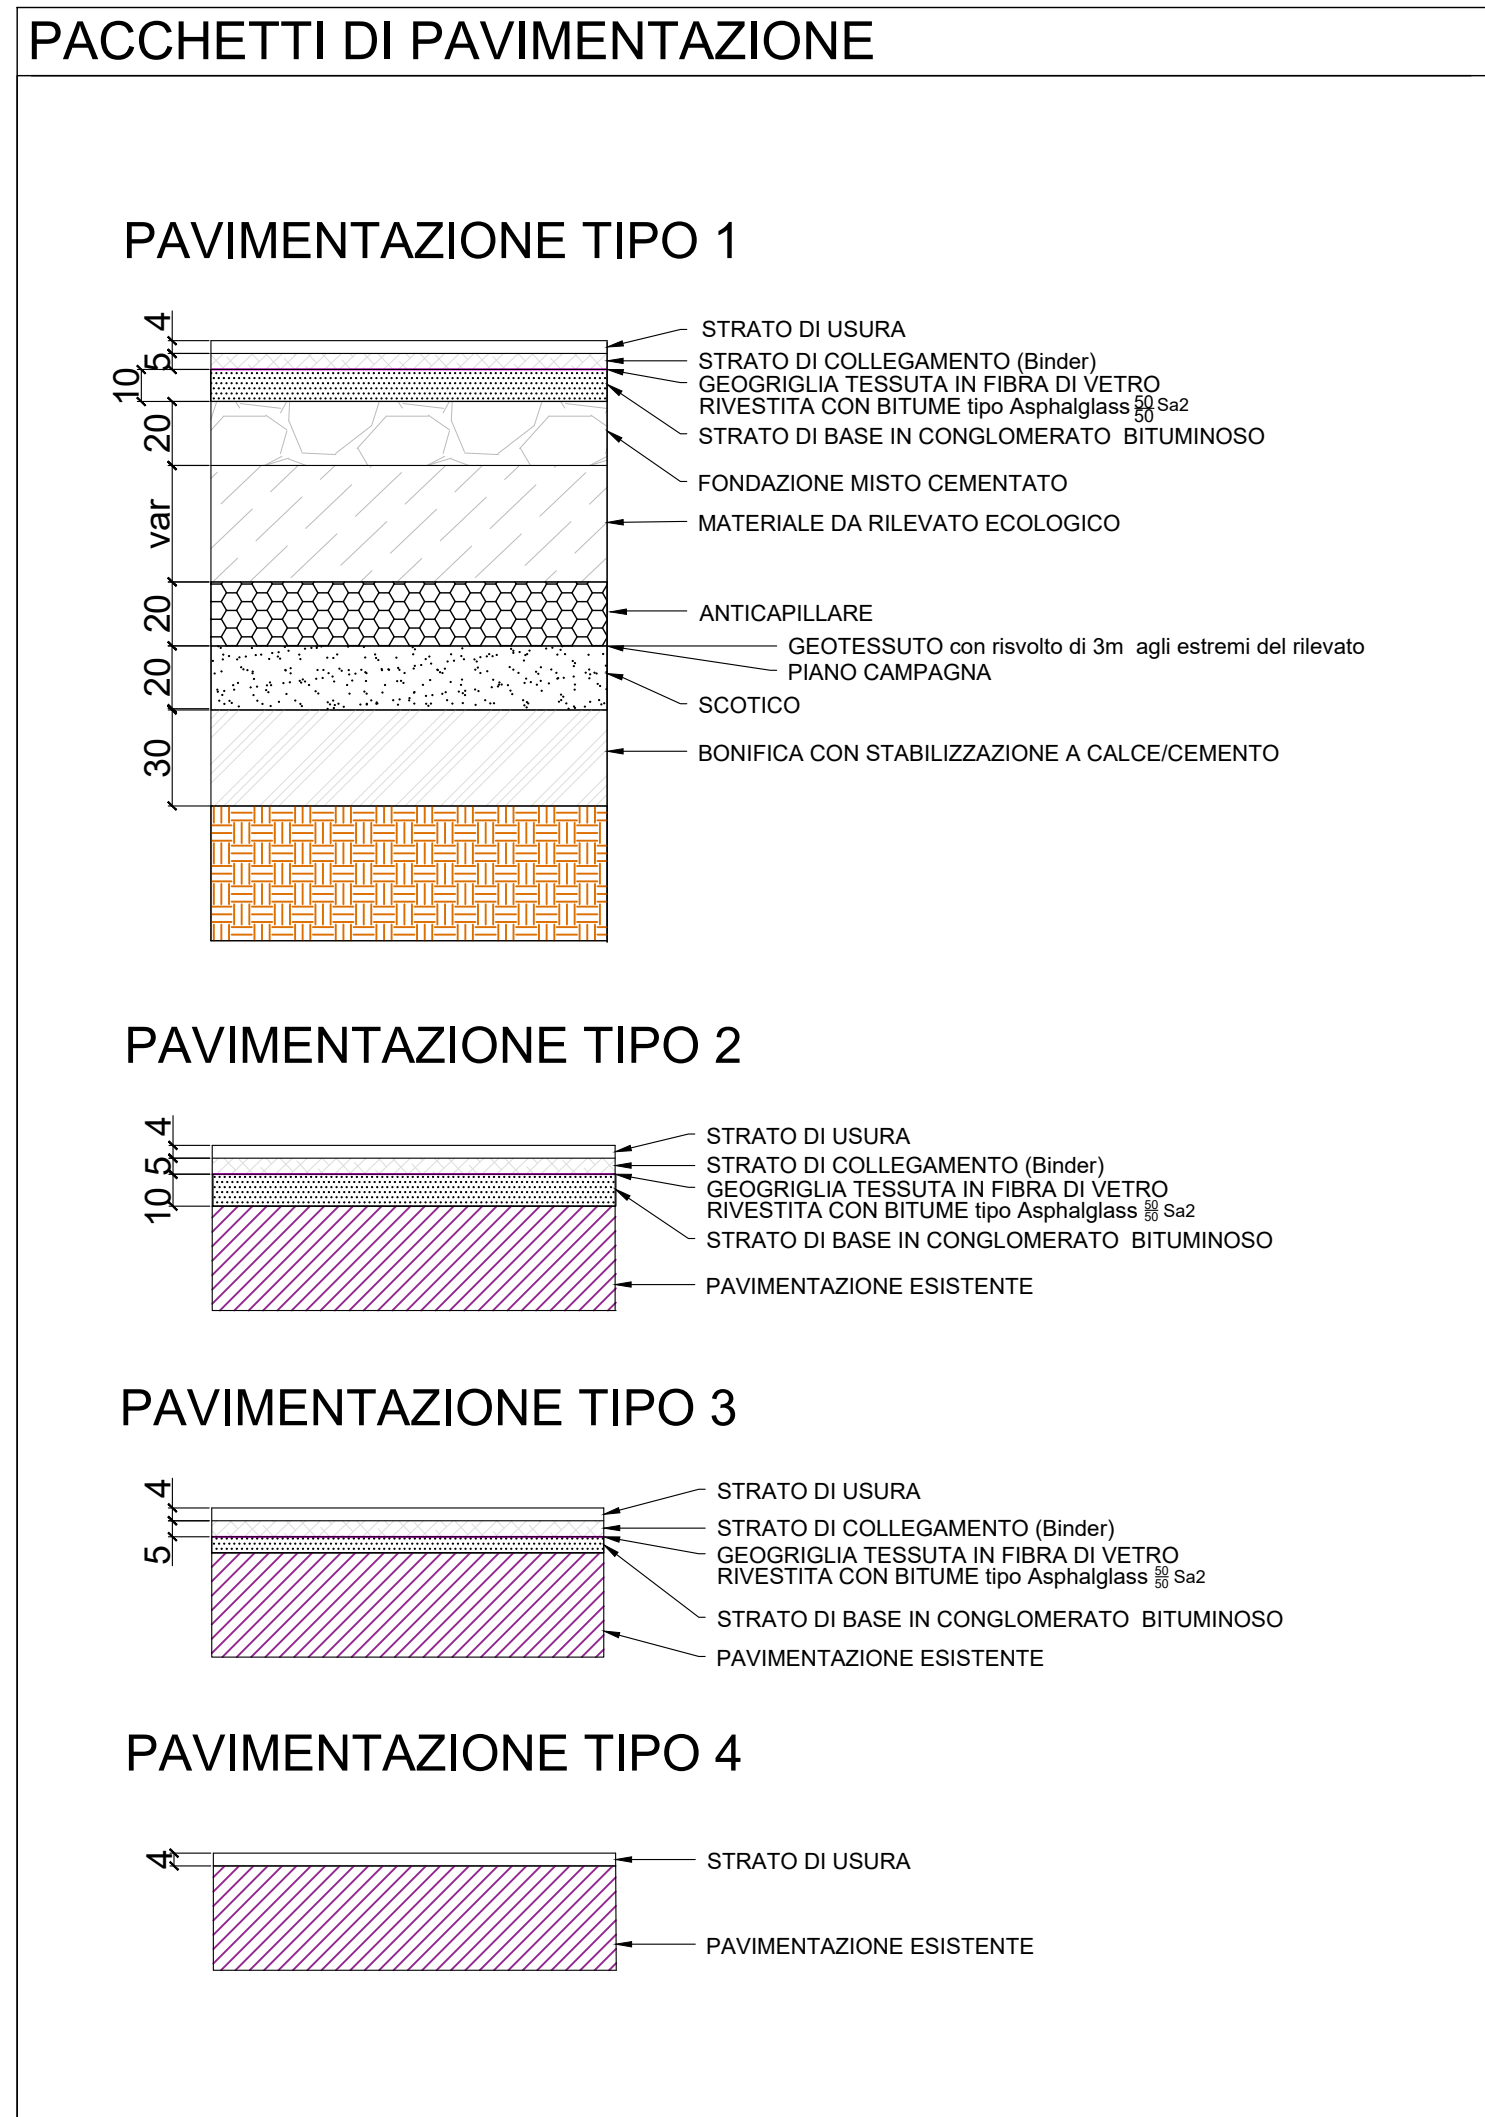

Finanziato dall'Unione europea
Ministero delle Infrastrutture e dei Trasporti
Italia Domani
Regione Lombardia
Provincia di Bergamo
Comune di Bergamo

SOGGETTO ATTUATORE DI PRIMO LIVELLO
Città del Mille
Comune di Bergamo
Piazza Giacomo Matteotti, 27 - 24122 Bergamo (BG)

SOGGETTO ATTUATORE DI SECONDO LIVELLO
ATB Mobilità S.p.A.
Via Gleno, 13 - 24125 Bergamo (BG)

REALIZZAZIONE DI UN SISTEMA E-BRT TRA I COMUNI DI BERGAMO, DALMINE E VERDELLINO
PROGETTO DEFINITIVO
CUP: H11B21006730011 - CIG: 9562699A25

APPALTATORE
VITALI
Vitali S.p.A.
via Lombardia 2/A
20068 - Peschiera Borromeo (MI)

PROGETTISTI
Capogruppo mandataria:
ARTELIA
Passioni & Soluzioni
Italia
Artelia Italia S.p.A.
Piazza G. Marconi 25
00144 - Roma (RM)

IL PROGETTISTA
Ing. Arch. Giovanni Zaffarano

IL PROGETTISTA E RESPONSABILE DELL'INTEGRAZIONE
Ing. Marco Geronzi

IL RESPONSABILE UNICO DEL PROCEDIMENTO
Ing. C. Rita Donato

A	Ottobre 2023	EMISSIONE	La Regione	Conte	Zaffarano
REV	DATA	TITOLO DI EMISSIONE	REDAZIONE	CONTROLLATO	APPROVATO/AUTORIZZATO

5.6_PAVIMENTAZIONE STRADALE
PLANIMETRIE - TAV. 4

IDENTIFICAZIONE ELABORATO		SCALA: 1:2000	
Commissa	Lotto	Fase	Tratto
B23D00D00	RHIFBRC00	204A	NOVEMBRE 2023