


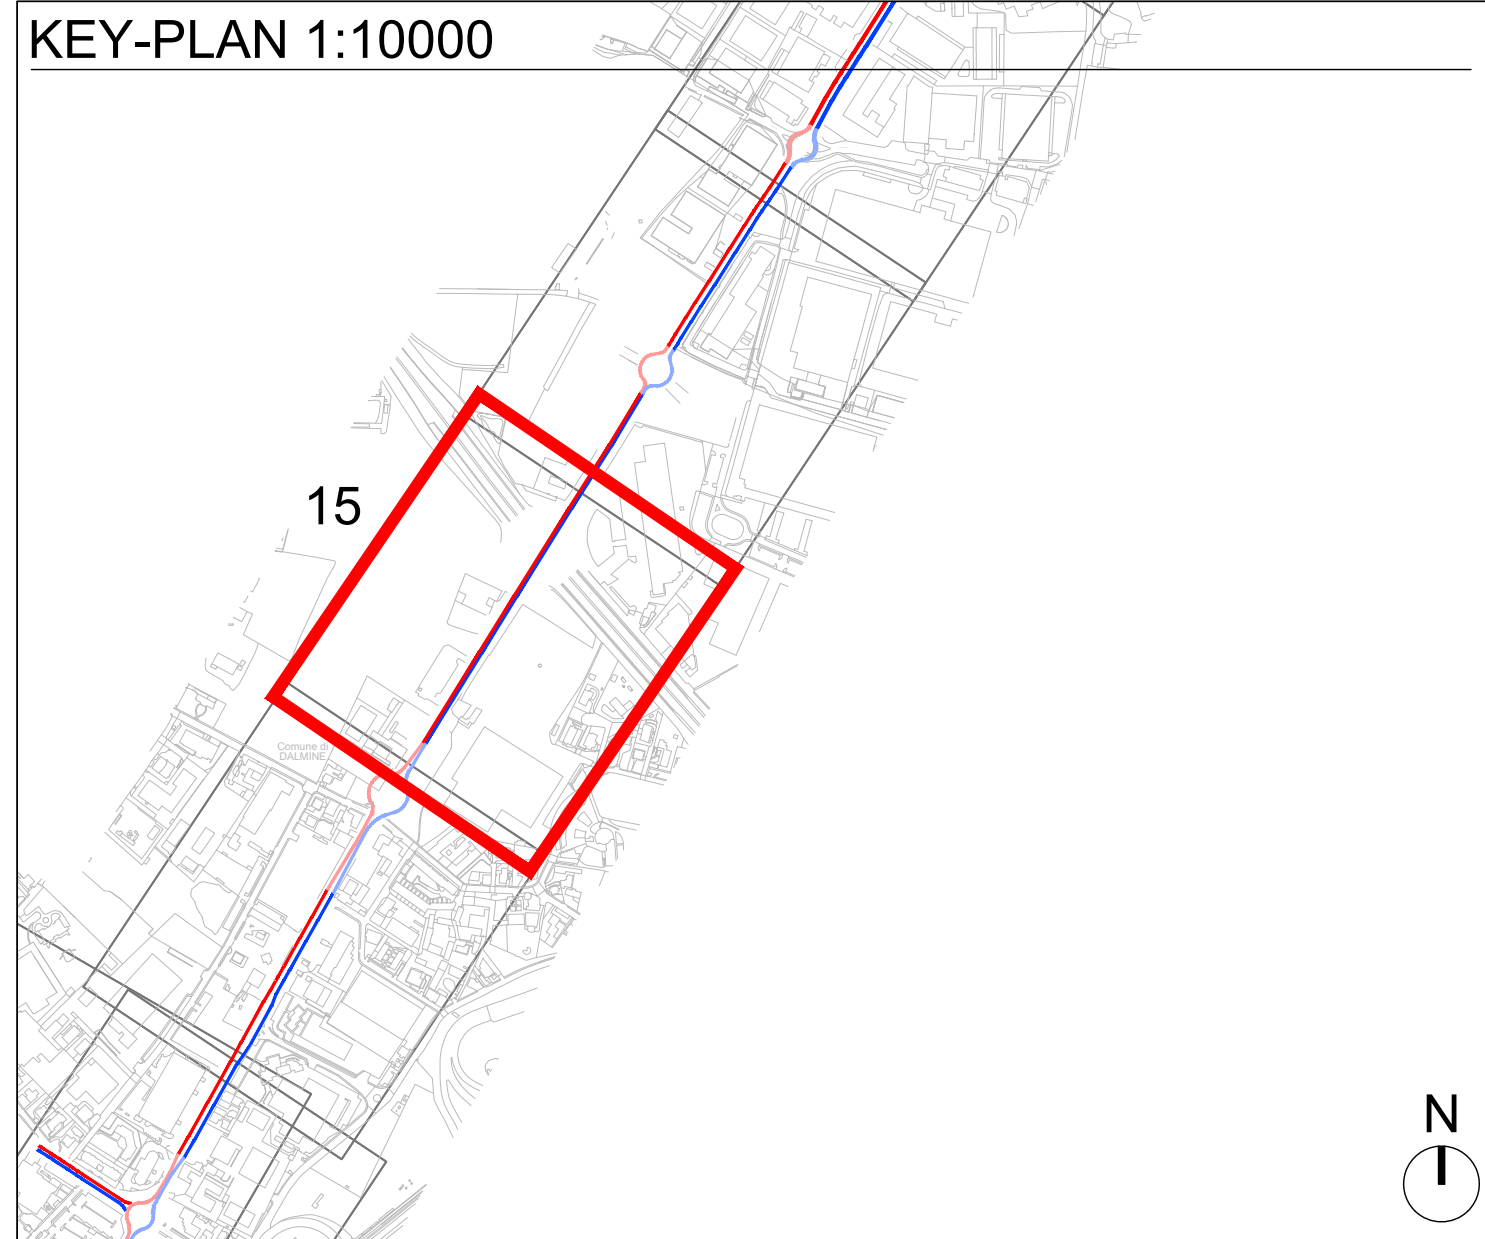

LEGENDA

	VERDELLINO - BERGAMO CORSIA E-BRT IN SEDE PROMISCUA
	BERGAMO - VERDELLINO CORSIA E-BRT IN SEDE PROMISCUA
	VERDELLINO - BERGAMO CORSIA E-BRT IN SEDE RISERVATA
	BERGAMO - VERDELLINO CORSIA E-BRT IN SEDE RISERVATA
	VERDELLINO - BERGAMO CORSIA RISERVATA DINAMICA E-BRT PREVIA ATTIVAZIONE PREFERENZIAMENTO SEMAFORICO
	BERGAMO - VERDELLINO CORSIA RISERVATA DINAMICA E-BRT PREVIA ATTIVAZIONE PREFERENZIAMENTO SEMAFORICO
	DEMOLIZIONI
	MARCIAPIEDI ESISTENTI
	MARCIAPIEDI DI NUOVA REALIZZAZIONE

Finanziato dall'Unione europea NextGenerationEU

Ministero delle Infrastrutture e dei Trasporti

Italiani domani

Regione Lombardia

Progetto dell'Unione Europea - Next Generation EU - Trasporto rapido di massa - Mission 1002 - 4.2 del PNRR

COMUNE DI BERGAMO

COMUNE DI BERGAMO

Piazza Giacomo Matteotti, 27 - 24122 Bergamo (BG)

ATB Mobilità S.p.A.

Via Gleno, 13 - 24125 Bergamo (BG)

REALIZZAZIONE DI UN SISTEMA E-BRT TRA I COMUNI DI BERGAMO, DALMINE E VERDELLINO

PROGETTO DEFINITIVO

CUP: H11B21006730001 - CIG: 9562999A25

APPALTATORE

VITALI Vitali S.p.A. via Lombardia 2/A 20068 - Peschiera Borromeo (MI)

PROGETTISTI

Capogruppo/mandataria:

ARTELIA Arteria Italia S.p.A. Piazza G. Marconi 25 00144 - Roma (RM)

IL PROGETTISTA

Ing. Arch. Giovanni Zalocco

IL PROGETTISTA E RESPONSABILE DELL'INTEGRAZIONE

Ing. Marco Gonnella

IL RESPONSABILE UNICO DEL PROCEDIMENTO

Ing. C. Rita Donato

A	Novembre 2023	EMISSIONE	La Regione	Conte	Zalocco
REV	DATA	TITOLO DI EMISSIONE	REDAZIONE	CONTROLLATO	APPROVATO/AUTORIZZATO

5.7_PLANIMETRIE DI DETTAGLIO

5.7.1_ASSE PRINCIPALE

ASSE PRINCIPALE - PLANIMETRIA DI PROGETTO - TAV. 15

IDENTIFICAZIONE ELABORATO	Commissa	Lotto	Fase	Tratto	Tipo doc.	Descrizione / WBS 1-2	Progressivo doc.	Revisione	SCALA: 1:500
B23D	01	D	00	P	8	I F B R 00	015	A	NOVEMBRE 2023