


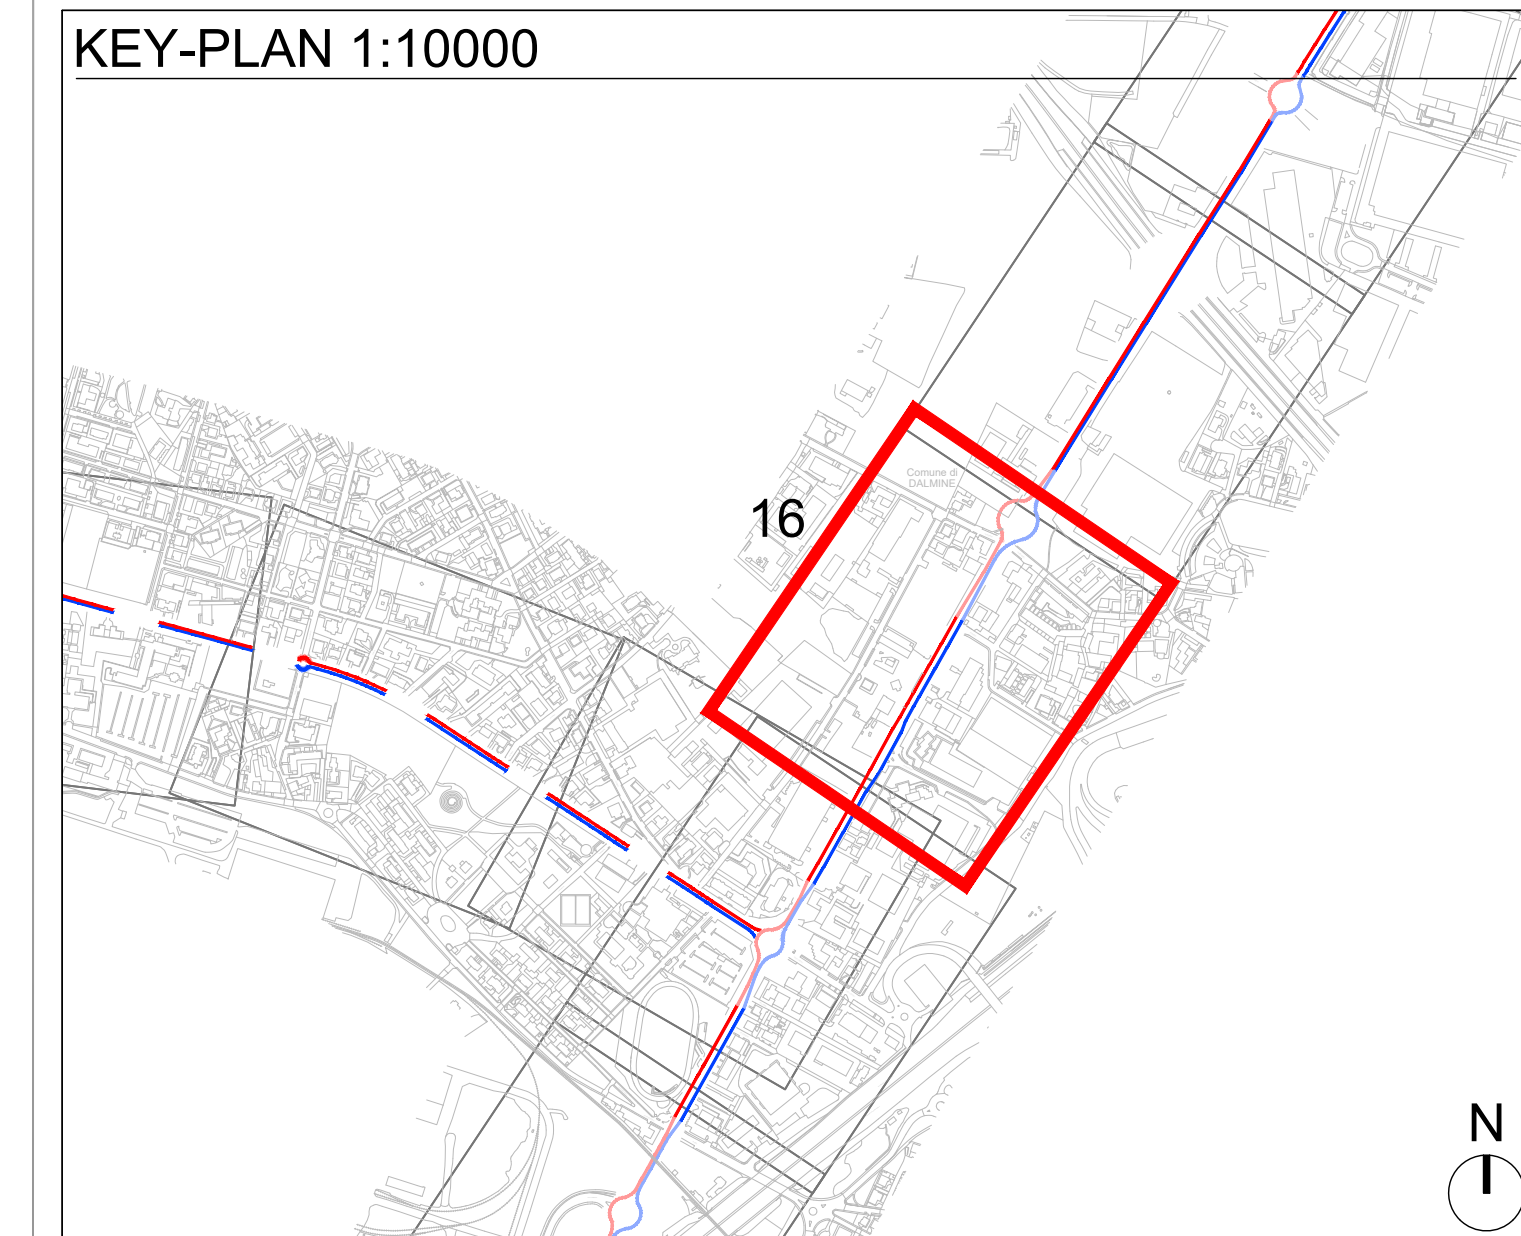

LEGENDA

- | | |
|---|---|
|  | VERDELLINO - BERGAMO CORSIA E-BRT IN SEDE PROMISCUA |
|  | BERGAMO - VERDELLINO CORSIA E-BRT IN SEDE PROMISCUA |
|  | VERDELLINO - BERGAMO CORSIA E-BRT IN SEDE RISERVATA |
|  | BERGAMO - VERDELLINO CORSIA E-BRT IN SEDE RISERVATA |
|  | VERDELLINO - BERGAMO CORSIA RISERVATA DINAMICA E-BRT
PREVIA ATTIVAZIONE PREFERENZIAMIENTO SEMAFORICO |
|  | BERGAMO - VERDELLINO CORSIA RISERVATA DINAMICA E-BRT
PREVIA ATTIVAZIONE PREFERENZIAMIENTO SEMAFORICO |
|  | DEMOLIZIONI |
|  | MARCIAPIEDI ESISTENTI |
|  | MARCIAPIEDI DI NUOVA REALIZZAZIONE |

NUOVA RO
ALTRO OPI

Comune di
DALMINE

DALMINE




DALMINE GUZZANICA DIR. S.
FERMATA TIPO PALINIA
L=18m

L=18m
FERMATA TIPO A
DAL MINE GUZZANICA DIR. N

156 DOUBLEDAY

← OSIO SOPRA

BERGAMO 

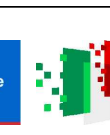  Finanze dall'Unione europea NewGenerationEU	  Ministero delle Infrastrutture e dei Trasporti	 Italianodomani TRASPARENTE	 Regione Lombardia	 Provincia di Bergamo COMUNE DI BERGAMO	
Finanziato dall'Unione Europea - Next Generation EU - Trasporti regionali di interesse - Misura NDC2 - 4.2 e 7.2B2	
BOGGETTO ATTIVATORE DI PRIMO LIVELLO  COMUNE DI BERGAMO PIAZZA GIACOMO MATTEOTTI, 27 - 24122 BERGAMO (BG) BOGGETTO ATTIVATORE DI SECONDO LIVELLO  AT8 Mobilità S.p.A. Via Gleno, 13 - 24125 BERGAMO (BG)	
REALIZZAZIONE DI UN SISTEMA E-BRT TRA I COMUNI DI BERGAMO, DALMINE E VERDELLINO PROGETTO DEFINITIVO CUP: H11B21006730001 - CIG: 666290A025	
APPALTATORE  Vitali S.p.A. via Lombardia 2/A 20068 - Peschiera Borromeo (MI) <i>your construction partner</i>	PROGETTISTI Capigruppo/autorizzatoria:  Artelia Italia S.p.A. Piazza G. Marconi 25 00144 - Roma (RM) Marcordi  Artelia Sas Via Sironio - Via 16 93400 Sesto Caenno sul Serio (FR) (FR) ERREGI  ERREGI Piazza del Viminale 14 00186 Roma (RM) Studio Carrara  Studio Carrara Via T. Tasso 85a 24125 - Bergamo (BG) pide  Pide Via Fosse 13 36050 Marostica (VI) OPINI  OPINI Via Cavour 2 22074 - Lomazzo (CO)	
<table border="1" style="width: 100%; border-collapse: collapse;"> <thead> <tr> <th colspan="2" style="text-align: center;">IL PROGETTISTA</th> <th colspan="2" style="text-align: center;">IL PROGETTISTA E RESPONSABILE DELL'INTEGRAZIONE</th> <th colspan="2" style="text-align: center;">IL RESPONSABILE UNICO DEL PROCEDIMENTO</th> </tr> <tr> <td colspan="2" style="text-align: center;">Ing. Arch. Giovanni Zalabacco</td> <td colspan="2" style="text-align: center;">Ing. Marco Gonella</td> <td colspan="2" style="text-align: center;">Ing. C. Rita Donato</td> </tr> </thead> <tbody> <tr> <td style="width: 5%;">A</td> <td style="width: 20%;">Novembre 2023</td> <td style="width: 20%;">EMISSIONE</td> <td style="width: 20%;">La Ragione</td> <td style="width: 10%;">Conte</td> <td style="width: 25%;">Zalabacco</td> </tr> <tr> <td> </td> <td> </td> <td> </td> <td> </td> <td> </td> <td> </td> </tr> <tr> <td>REV</td> <td>DATA</td> <td>TIPO DI EMENDINE</td> <td>DEBITO</td> <td>CONTROLLATO</td> <td>APPROVATO/AUTORIZZATO</td> </tr> <tr> <td> </td> <td> </td> <td> </td> <td> </td> <td> </td> <td> </td> </tr> </tbody> </table>					IL PROGETTISTA		IL PROGETTISTA E RESPONSABILE DELL'INTEGRAZIONE		IL RESPONSABILE UNICO DEL PROCEDIMENTO		Ing. Arch. Giovanni Zalabacco		Ing. Marco Gonella		Ing. C. Rita Donato		A	Novembre 2023	EMISSIONE	La Ragione	Conte	Zalabacco							REV	DATA	TIPO DI EMENDINE	DEBITO	CONTROLLATO	APPROVATO/AUTORIZZATO																																
IL PROGETTISTA		IL PROGETTISTA E RESPONSABILE DELL'INTEGRAZIONE		IL RESPONSABILE UNICO DEL PROCEDIMENTO	
Ing. Arch. Giovanni Zalabacco		Ing. Marco Gonella		Ing. C. Rita Donato	
A	Novembre 2023	EMISSIONE	La Ragione	Conte	Zalabacco	
REV	DATA	TIPO DI EMENDINE	DEBITO	CONTROLLATO	APPROVATO/AUTORIZZATO	
5.7. ANALISI DI DETTAGLIO 5.7.1. ASSE PRINCIPALE ASSE PRINCIPALE - Tipo di strada - PROGETTO - TAV. 16 <table border="1" style="width: 100%; border-collapse: collapse;"> <thead> <tr> <th colspan="10" style="text-align: center;">IDENTIFICAZIONE ELABORATO</th> <th style="text-align: center;">Progressivo di</th> <th style="text-align: center;">Revisione</th> </tr> <tr> <th>Commissa</th> <th>Lotto</th> <th>Fase</th> <th>Traffico</th> <th>Tip. doc.</th> <th>Disciplina / WBS 1-2</th> <th colspan="4"></th> <th></th> <th></th> </tr> </thead> <tbody> <tr> <td>B</td> <td>2</td> <td>3</td> <td>0</td> <td>1</td> <td>0</td> <td>0</td> <td>P</td> <td>8</td> <td>1</td> <td>F</td> <td>B</td> <td>R</td> <td>0</td> <td>0</td> <td>0</td> <td>1</td> <td>6</td> <td>A</td> </tr> <tr> <td colspan="18" style="text-align: right;"> SCALA: 1:500 DATA: NOVEMBRE 2023 </td> </tr> </tbody> </table>						IDENTIFICAZIONE ELABORATO										Progressivo di	Revisione	Commissa	Lotto	Fase	Traffico	Tip. doc.	Disciplina / WBS 1-2							B	2	3	0	1	0	0	P	8	1	F	B	R	0	0	0	1	6	A	SCALA: 1:500 DATA: NOVEMBRE 2023																	
IDENTIFICAZIONE ELABORATO										Progressivo di	Revisione	
Commissa	Lotto	Fase	Traffico	Tip. doc.	Disciplina / WBS 1-2	
B	2	3	0	1	0	0	P	8	1	F	B	R	0	0	0	1	6	A	
SCALA: 1:500 DATA: NOVEMBRE 2023	