


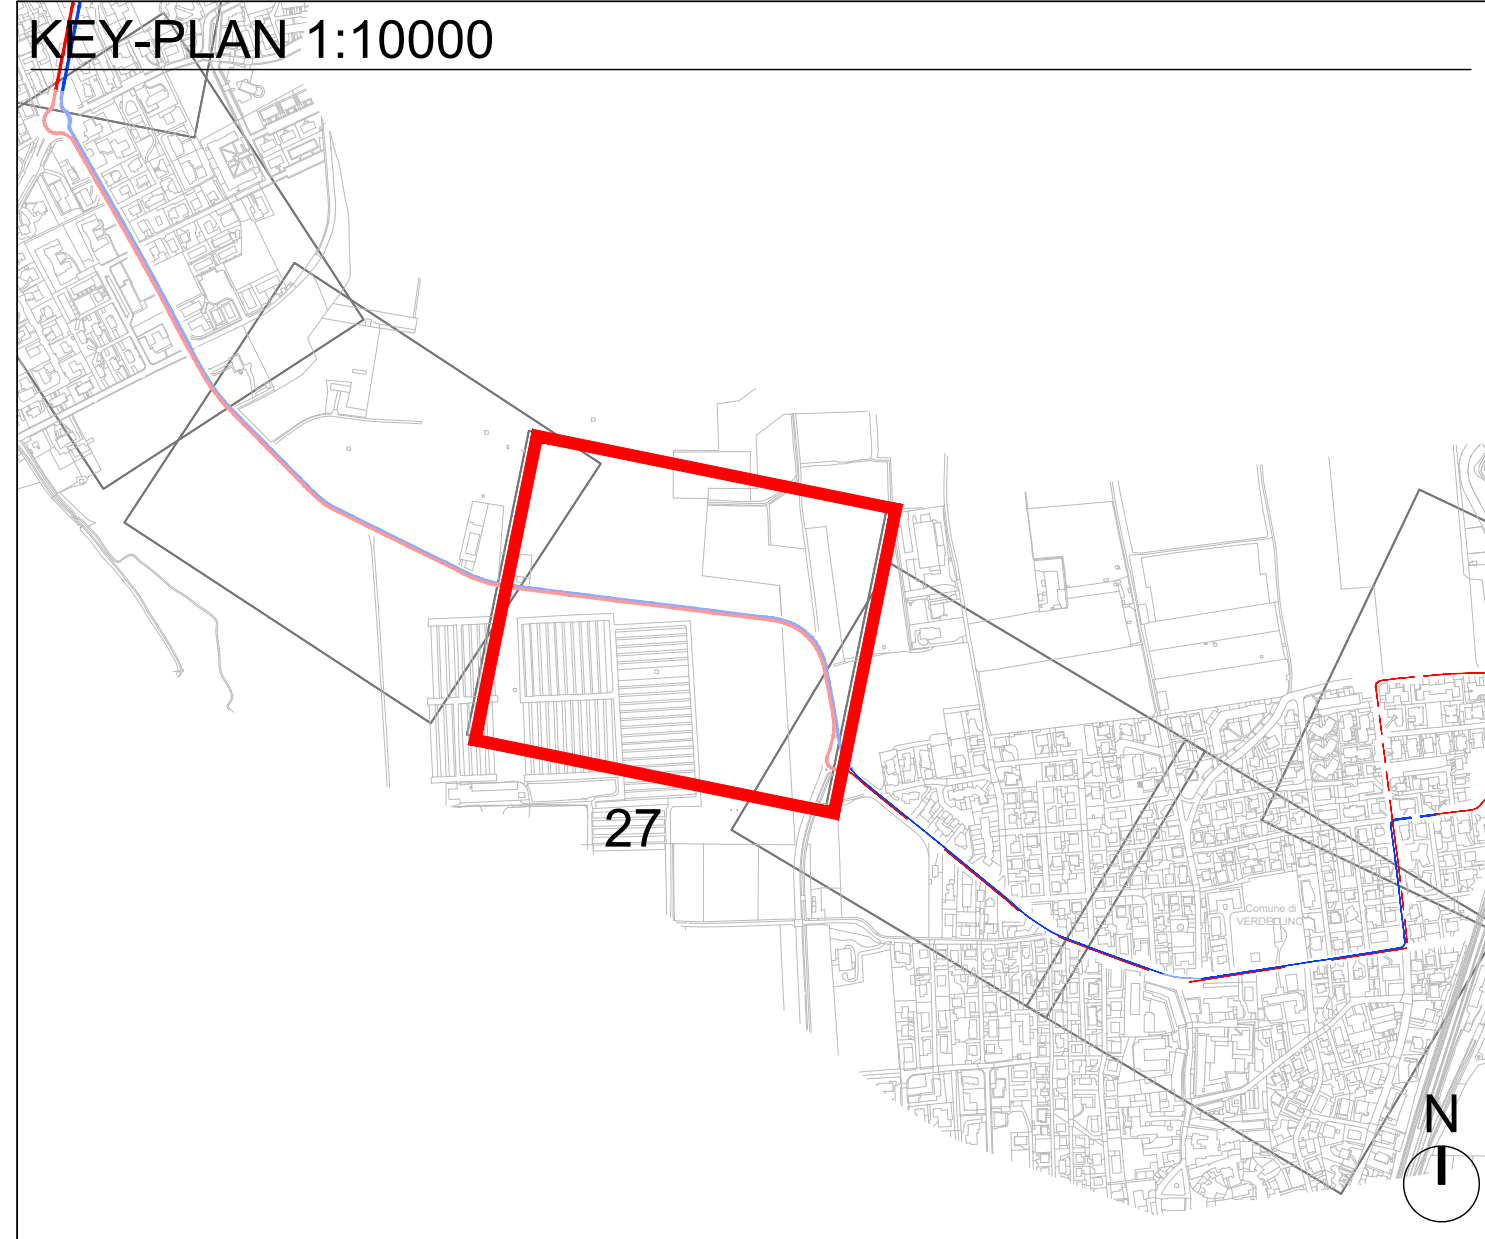

LEGENDA

- VERDELLINO - BERGAMO CORSIA E-BRT IN SEDE PROMISCUA
- BERGAMO - VERDELLINO CORSIA E-BRT IN SEDE PROMISCUA
- VERDELLINO - BERGAMO CORSIA E-BRT IN SEDE RISERVATA
- BERGAMO - VERDELLINO CORSIA E-BRT IN SEDE RISERVATA
- VERDELLINO - BERGAMO CORSIA RISERVATA DINAMICA E-BRT PREVIA ATTIVAZIONE PREFERENZIAMENTO SEMAFORICO
- BERGAMO - VERDELLINO CORSIA RISERVATA DINAMICA E-BRT PREVIA ATTIVAZIONE PREFERENZIAMENTO SEMAFORICO
- DEMOLIZIONI
- MARCIAPIEDI ESISTENTI
- MARCIAPIEDI DI NUOVA REALIZZAZIONE

Finanziato dall'Unione europea

Ministero delle Infrastrutture e dei Trasporti

Progetto dell'Unione Europea - Next Generation EU - Trasporto rapido di massa - Mission 10022 - 4.2.3a 7005

COMUNE DI BERGAMO

Piazza Giacomo Matteotti, 27 - 24122 Bergamo (BG)

ATB Mobilità S.p.A.

Via Gleno, 13 - 24125 Bergamo (BG)

REALIZZAZIONE DI UN SISTEMA E-BRT TRA I COMUNI DI BERGAMO, DALMINE E VERDELLINO

PROGETTO DEFINITIVO

CUP: H11B21006730001 - CIG: 9662999A25

Vitali S.p.A.

via Lombardia 2/A

20068 -Peschiera Borromeo (MI)

Artelia Italia S.p.A.

Piazza G. Marconi 25

00144 - Roma (RM)

Studio Carrara

Via T. Tasso 85

24121 - Bergamo (BG)

Pide

Via Fosse 13

39060 Marostica (VI)

Pini

Via Garibaldi 2

22074 - Lomazzo (CO)

IL PROGETTISTA		IL PROGETTISTA E RESPONSABILE DELL'INTEGRAZIONE		IL RESPONSABILE UNICO DEL PROCEDIMENTO	
Ing. Arch. Giovanni Zalocco		Ing. Marco Gonnella		Ing. C. Rita Donato	
A.	Novembre 2023	EMISSIONE	La Ragione	Conte	Zalocco

REV	DATA	TITOLO DI EMISSIONE	REDAZIONE	CONTROLLATO	APPROVATO/AUTORIZZATO

5.7_PLANIMETRIE DI DETTAGLIO

5.7.1_ASSE PRINCIPALE

ASSE PRINCIPALE - PLANIMETRIA DI PROGETTO - TAV. 27

IDENTIFICAZIONE ELABORATO						SCALA:	
Commessa	Lotto	Fase	Tratto	Disegnista / VBS	Revisione	1:500	
B23D	01	D	00	P8	I F B R 00	027A	

DATA: NOVEMBRE 2023