


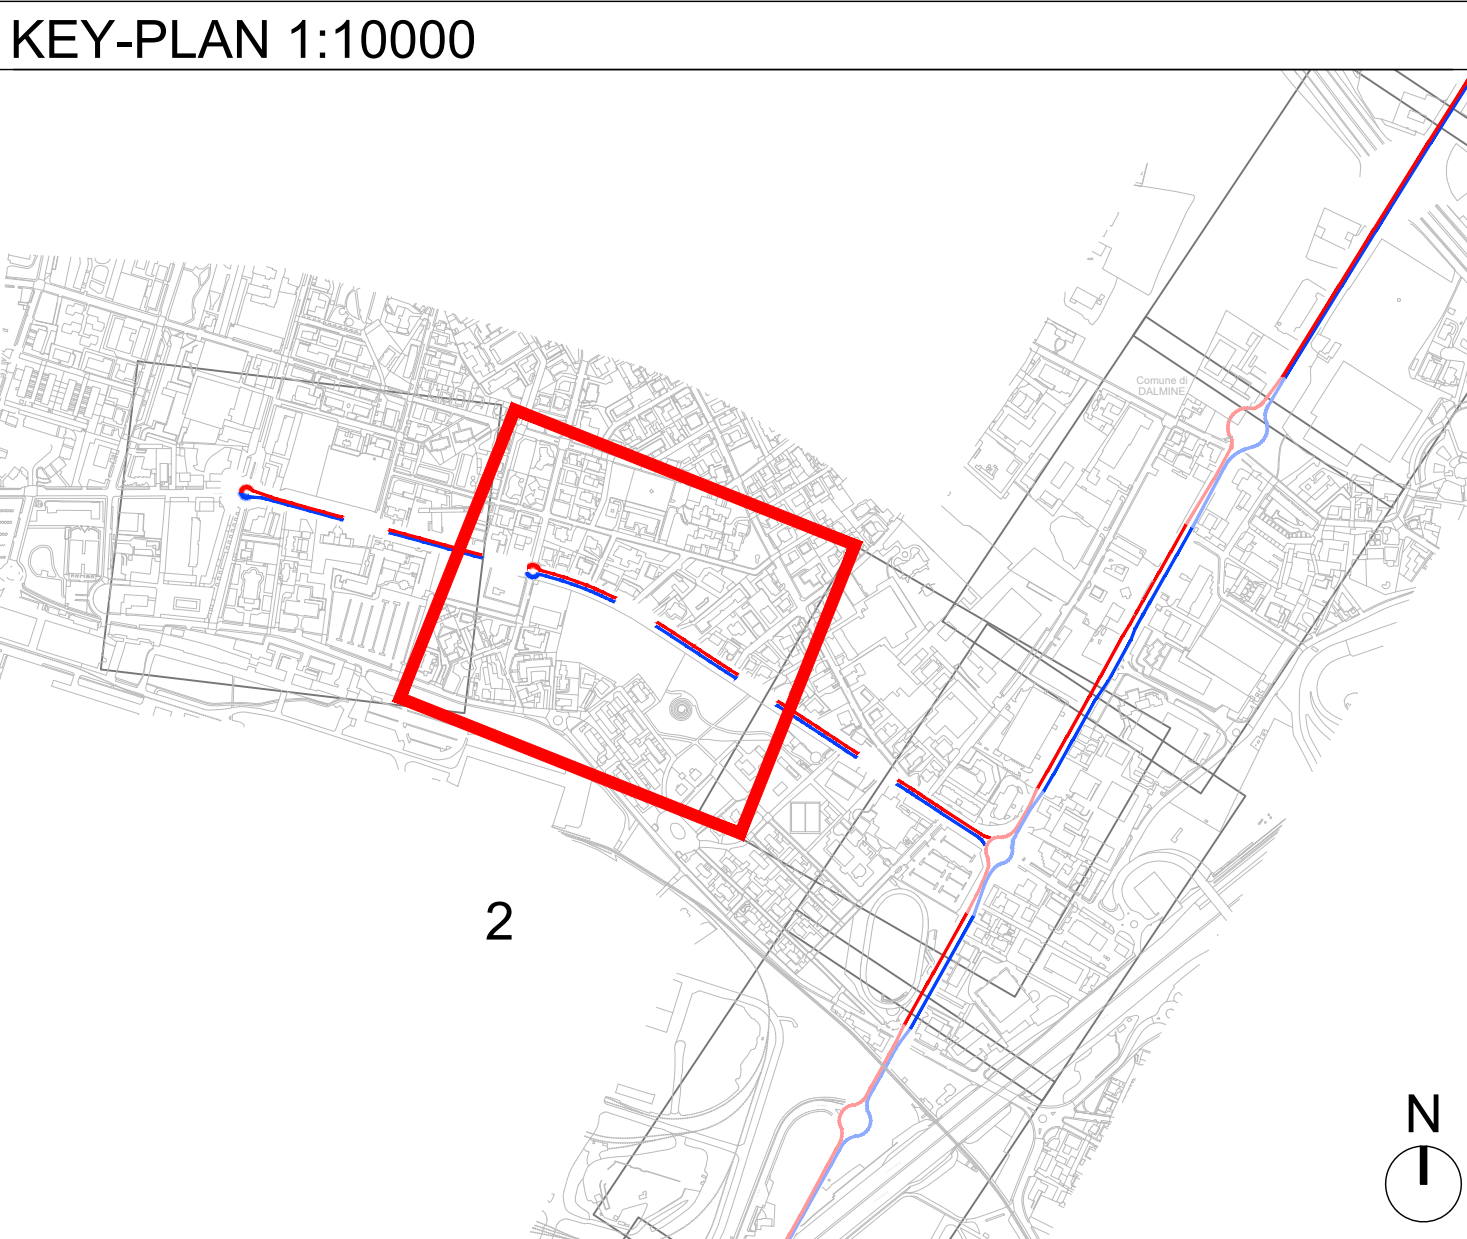

LEGENDA

- VERDELLINO - BERGAMO CORSIA E-BRT IN SEDE PROMISCUA
- BERGAMO - VERDELLINO CORSIA E-BRT IN SEDE PROMISCUA
- VERDELLINO - BERGAMO CORSIA E-BRT IN SEDE RISERVATA
- BERGAMO - VERDELLINO CORSIA E-BRT IN SEDE RISERVATA
- VERDELLINO - BERGAMO CORSIA RISERVATA DINAMICA E-BRT PREVIA ATTIVAZIONE PREFERENZIAMENTO SEMAFORICO
- BERGAMO - VERDELLINO CORSIA RISERVATA DINAMICA E-BRT PREVIA ATTIVAZIONE PREFERENZIAMENTO SEMAFORICO
- DEMOLIZIONI
- MARCIAPIEDI ESISTENTI
- MARCIAPIEDI DI NUOVA REALIZZAZIONE

Finanziato dall'Unione europea

Ministero delle Infrastrutture e dei Trasporti

Italiadomani

Regione Lombardia

Progetto dell'Unico Europa - Next Generation EU - Investimenti e Crescita

COMUNE DI BERGAMO

COMUNE DI DALMINE

COMUNE DI VERDELLINO

Piazza Giacomo Matteotti, 27 - 24122 Bergamo (BG)

ATB

ATB Mobilità S.p.A.

Via Gleno, 13 - 24125 Bergamo (BG)

REALIZZAZIONE DI UN SISTEMA E-BRT TRA I COMUNI DI BERGAMO, DALMINE E VERDELLINO

PROGETTO DEFINITIVO

CUP: H11B21006730001 - CIG: 9562999A25

APPALTATORE

VITALI

Vitali S.p.A.

via Lombardia 2/A

20068 -Peschiera Borromeo (MI)

PROGETTISTI

Capogruppo/mandataria:

ARTELIA

Passioni & Soluzioni Italia

Artelia Italia S.p.A.

Piazza G. Marconi 25

00144 - Roma (RM)

IL PROGETTISTA

Ing. Arch. Giovanni Zalocco

IL PROGETTISTA E RESPONSABILE DELL'INTEGRAZIONE

Ing. Marco Gorella

IL RESPONSABILE UNICO DEL PROCEDIMENTO

Ing. C. Rita Donato

A	Novembre 2023	EMISSIONE	La Regione	Conte	Zalocco
REV	DATA	TRIPLO/EMISSIONE	REDATTO	CONTROLLATO	APPROVATO/AUTORIZZATO

5.7. PLANIMETRIE DI DETTAGLIO

5.7.2. ASSE DALMINE

ASSE DALMINE - PLANIMETRIA DI PROGETTO - TAV. 2

IDENTIFICAZIONE ELABORATO						SCALA:
Commissa	Lotto	Fase	Tratto	Descrizione / WBS 1-2	Progressivo doc.	Revisione
B23	D02	D00	P8	I F B R O 5	002	A

NOVEMBRE 2023