


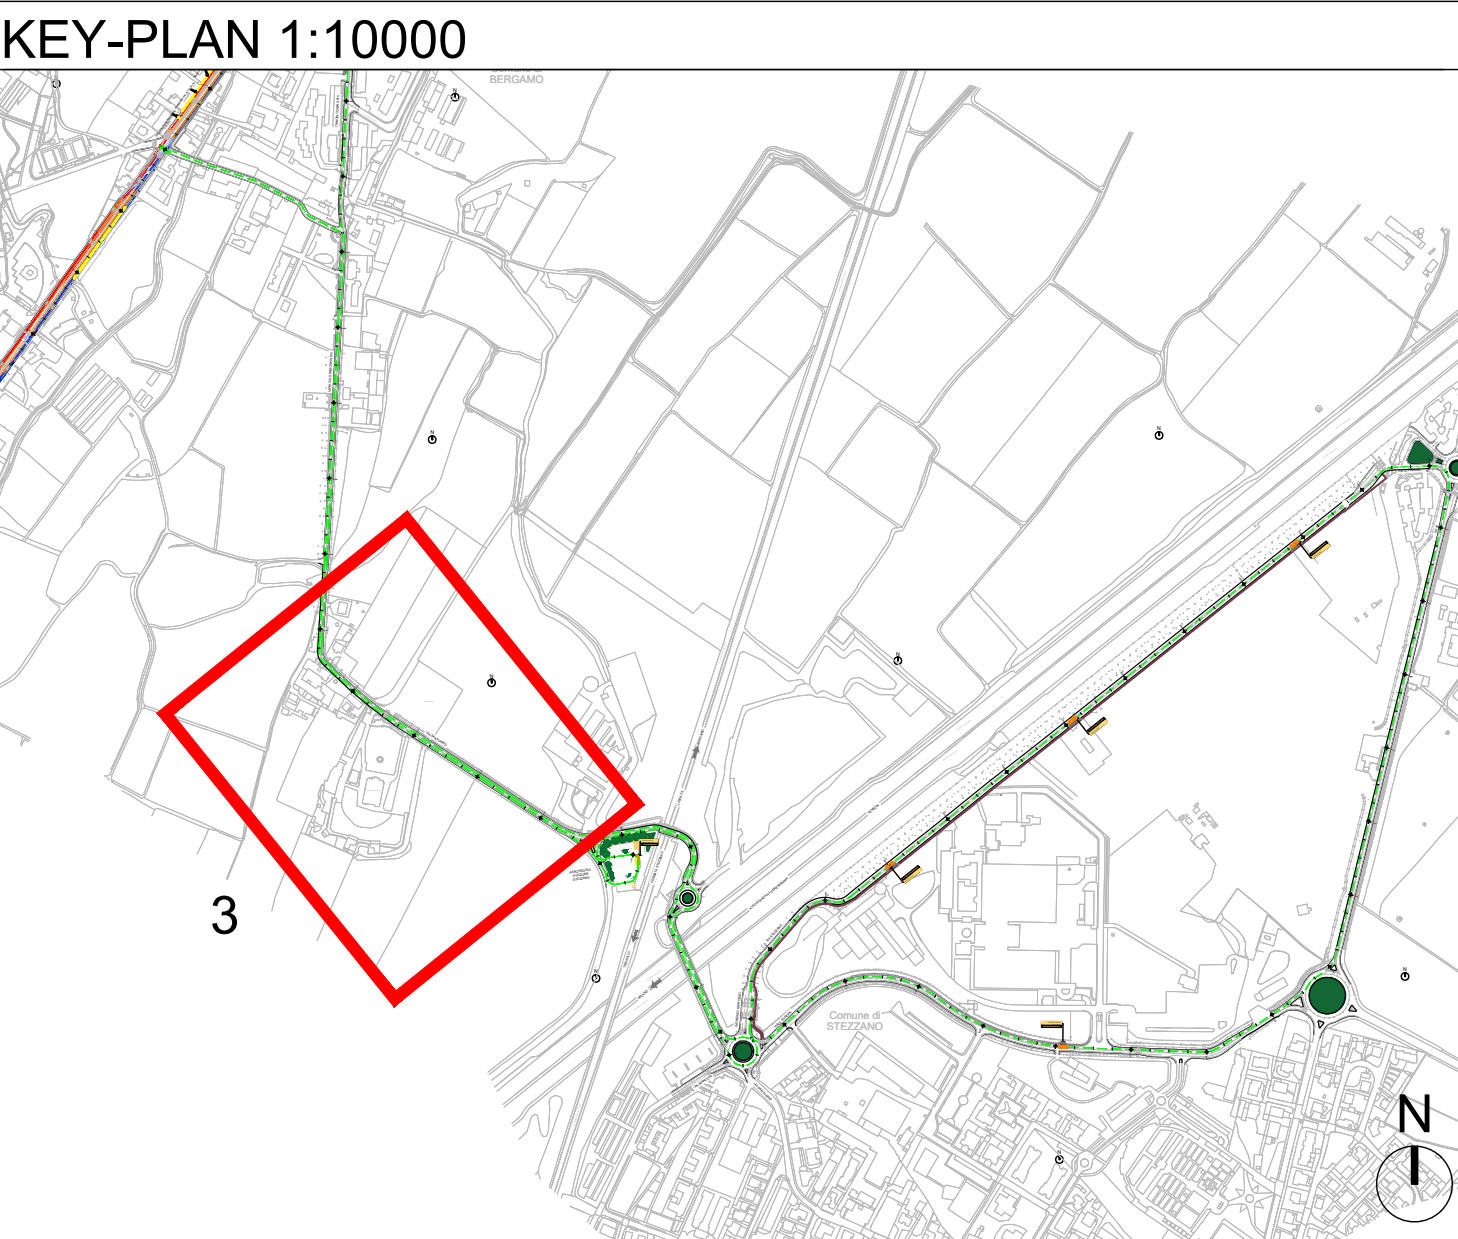

LEGENDA

- VERDELLINO - BERGAMO CORSIA E-BRT IN SEDE PROMISCUA
- BERGAMO - VERDELLINO CORSIA E-BRT IN SEDE PROMISCUA
- VERDELLINO - BERGAMO CORSIA E-BRT IN SEDE RISERVATA
- BERGAMO - VERDELLINO CORSIA E-BRT IN SEDE RISERVATA
- VERDELLINO - BERGAMO CORSIA RISERVATA DINAMICA E-BRT PREVIA ATTIVAZIONE PREFERENZIAMENTO SEMAFORICO
- BERGAMO - VERDELLINO CORSIA RISERVATA DINAMICA E-BRT PREVIA ATTIVAZIONE PREFERENZIAMENTO SEMAFORICO
- DEMOLIZIONI
- MARCIAPIEDI ESISTENTI
- MARCIAPIEDI DI NUOVA REALIZZAZIONE

Finanziato dall'Unione europea
Ministero delle Infrastrutture e dei Trasporti
Italia
Regione Lombardia
Progetto dell'Unione Europea - Next Generation EU - Trasporti e Infrastrutture - Mission 1002 - 4.2 del PNRR

COMUNE DI BERGAMO
Piazza Giacomo Matteotti, 27 - 24122 Bergamo (BG)

ATB
ATB Mobilità S.p.A.
Via Gleno, 13 - 24125 Bergamo (BG)

REALIZZAZIONE DI UN SISTEMA E-BRT TRA I COMUNI DI BERGAMO, DALMINE E VERDELLINO
PROGETTO DEFINITIVO
CUP: H11B21006730001 - CIG: 9562999A25

APPALTATORE
Vitali S.p.A.
via Lombardia 2/A
20068 - Peschiera Borromeo (MI)

PROGETTISTI
Capogruppo mandataria:
Artemia Italia S.p.A.
Piazza G. Marconi 25
00144 - Roma (RM)

Ing. Arch. Giovanni Zalocco
Ing. Marco Gonnella
Ing. C. Rita Donato

Il PROGETTISTA
Il PROGETTISTA E RESPONSABILE DELL'INTEGRAZIONE
Il RESPONSABILE UNICO DEL PROCEDIMENTO

A. Novembre 2023 EMISSIONE La Ragione Conto Zalocco

REV DATA TIPO DI EMISSIONE REDATTO CONTROLLATO APPROVATO/AUTORIZZATO

5.7_PLANIMETRIE DI DETTAGLIO
5.7.3_ASSE KILOMETRO ROSSO - STEZZANO
ASSE ROSSO - PLANIMETRIA DI PROGETTO - TAV. 3

IDENTIFICAZIONE ELABORATO
Commessa Lotto Fase Tratto Tipo doc. Disciplina / WBS 1-2 Progressivo doc. Revisione
B23D03D00P81FBR04003A
SCALA: 1:500
DATA: NOVEMBRE 2023