Profilo R1_ROTATORIA VILLAGGIO SPOSI

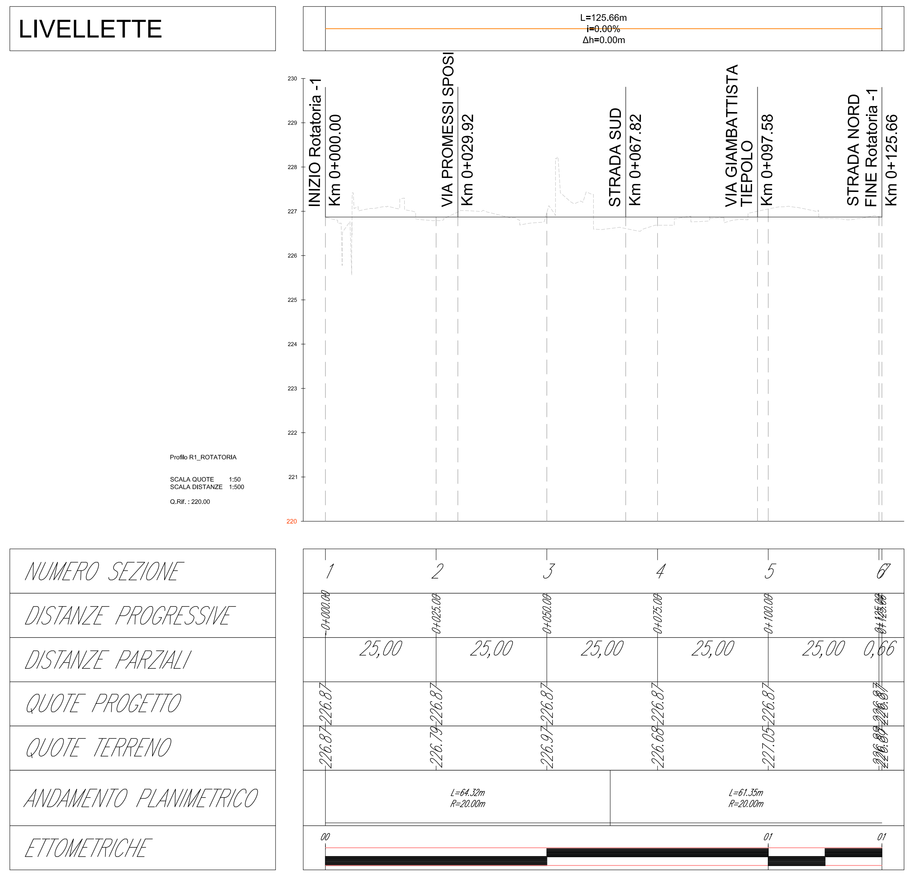

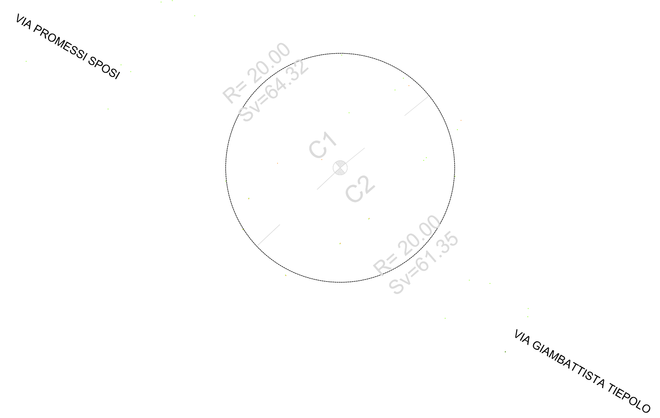

R1_ROTATORIA

Numero	Progressive	Lunghezza	Coordinate	R/A	Tan	Azimut
C1	I=-0+000.00 F=0+064.32	64.318	Xc=550627.4402 Yc=5058566.8003 Xv=550981.6343 Yv=5058161.0760 Xi=550642.9848 Yi=5058579.3847 Xf=550612.8725 Yf=5058579.3847	20.000	538.206	184.2563
C2	I=0+064.32 F=0+125.66	61.346	Xc=550627.4402 Yc=5058566.8003 Xv=550981.6343 Yv=5058161.0760 Xi=550612.8725 Yi=5058553.0969 Xf=550642.9848 Yf=5058553.0969	20.000	538.206	175.7437

KEY-PLAN 1:10000

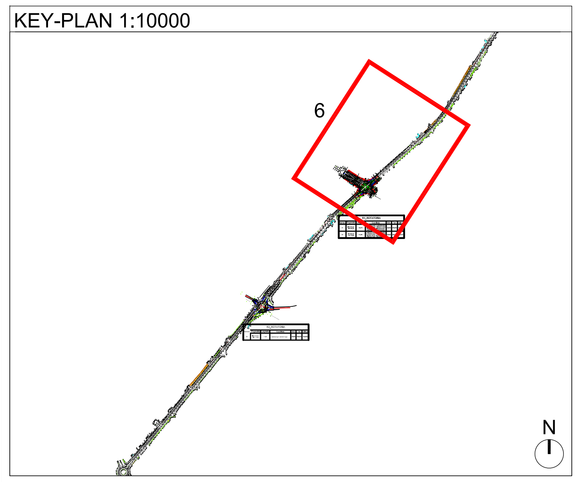

Finanziato dall'Unione europea NextGenerationEU
Ministero delle Infrastrutture e dei Trasporti
Italiadomani PIANO NAZIONALE DI RIPRESA E RESILIENZA
Regione Lombardia
PROVINCIA DI BERGAMO
COMUNE DI BERGAMO
Finanziato dall'Unione Europea - Next Generation EU – Trasporto rapido di massa – Misura M2C2 – 4.2 del PNRR

SOGGETTO ATTUATORE DI PRIMO LIVELLO

COMUNE DI BERGAMO
Piazza Giacomo Matteotti, 27 - 24122 Bergamo (BG)

SOGGETTO ATTUATORE DI SECONDO LIVELLO

ATB Mobilità S.p.A.
Via Gleno, 13 - 24125 Bergamo (BG)

REALIZZAZIONE DI UN SISTEMA E-BRT TRA I COMUNI DI BERGAMO, DALMINE E VERDELLINO

PROGETTO DEFINITIVO

CUP: H11B21006730001 - CIG: 9562909A25

APPALTATORE

Vitali S.p.A.
via Lombardia 2/A
20068 -Peschiera Borromeo (MI)

Mandante:

Artelia Sas
Rue Simone Veil 16
93400 Saint-Ouen-sur-Seine (Francia)

ERREGI
Piazza del Viminale 14
00184 Roma (RM)

Studio Carrara
Via T. Tasso 89
24121 - Bergamo (BG)

Pide
Via Fosse 13
36063 Marostica (VI)

Pini
Via Cavour 2
22074 - Lomazzo (CO)

PROGETTISTI
Capogruppo/mandataria:

Artelia Italia S.p.A.
Piazza G. Marconi 25
00144 - Roma (RM)

IL PROGETTISTA	IL PROGETTISTA E RESPONSABILE DELL'INTEGRAZIONE	IL RESPONSABILE UNICO DEL PROCEDIMENTO
Ing. Arch. Giovanni Zallocco	Ing.Marco Gonella	Ing. C. Rita Donato

REV	DATA	TIPO DI EMISSIONE	REDATTO	CONTROLLATO	APPROVATO/AUTORIZZATO
A	Novembre 2023	EMISSIONE	Gouse	Conte	Zallocco

5.7_PLANIMETRIE DI DETTAGLIO
5.7.5_ROTATORIA VILLAGGIO SPOSI
PROFILO E TRACCIAMENTO

IDENTIFICAZIONE ELABORATO

Commessa	Lotto	Fase	Tratto	Tipo doc.	Disciplina / WBS 1-2	Progressivo doc.	Revisione
B23D	00	D	00	F8	IFBRC1	001	A

SCALA: 1:500
DATA: NOVEMBRE 2023