


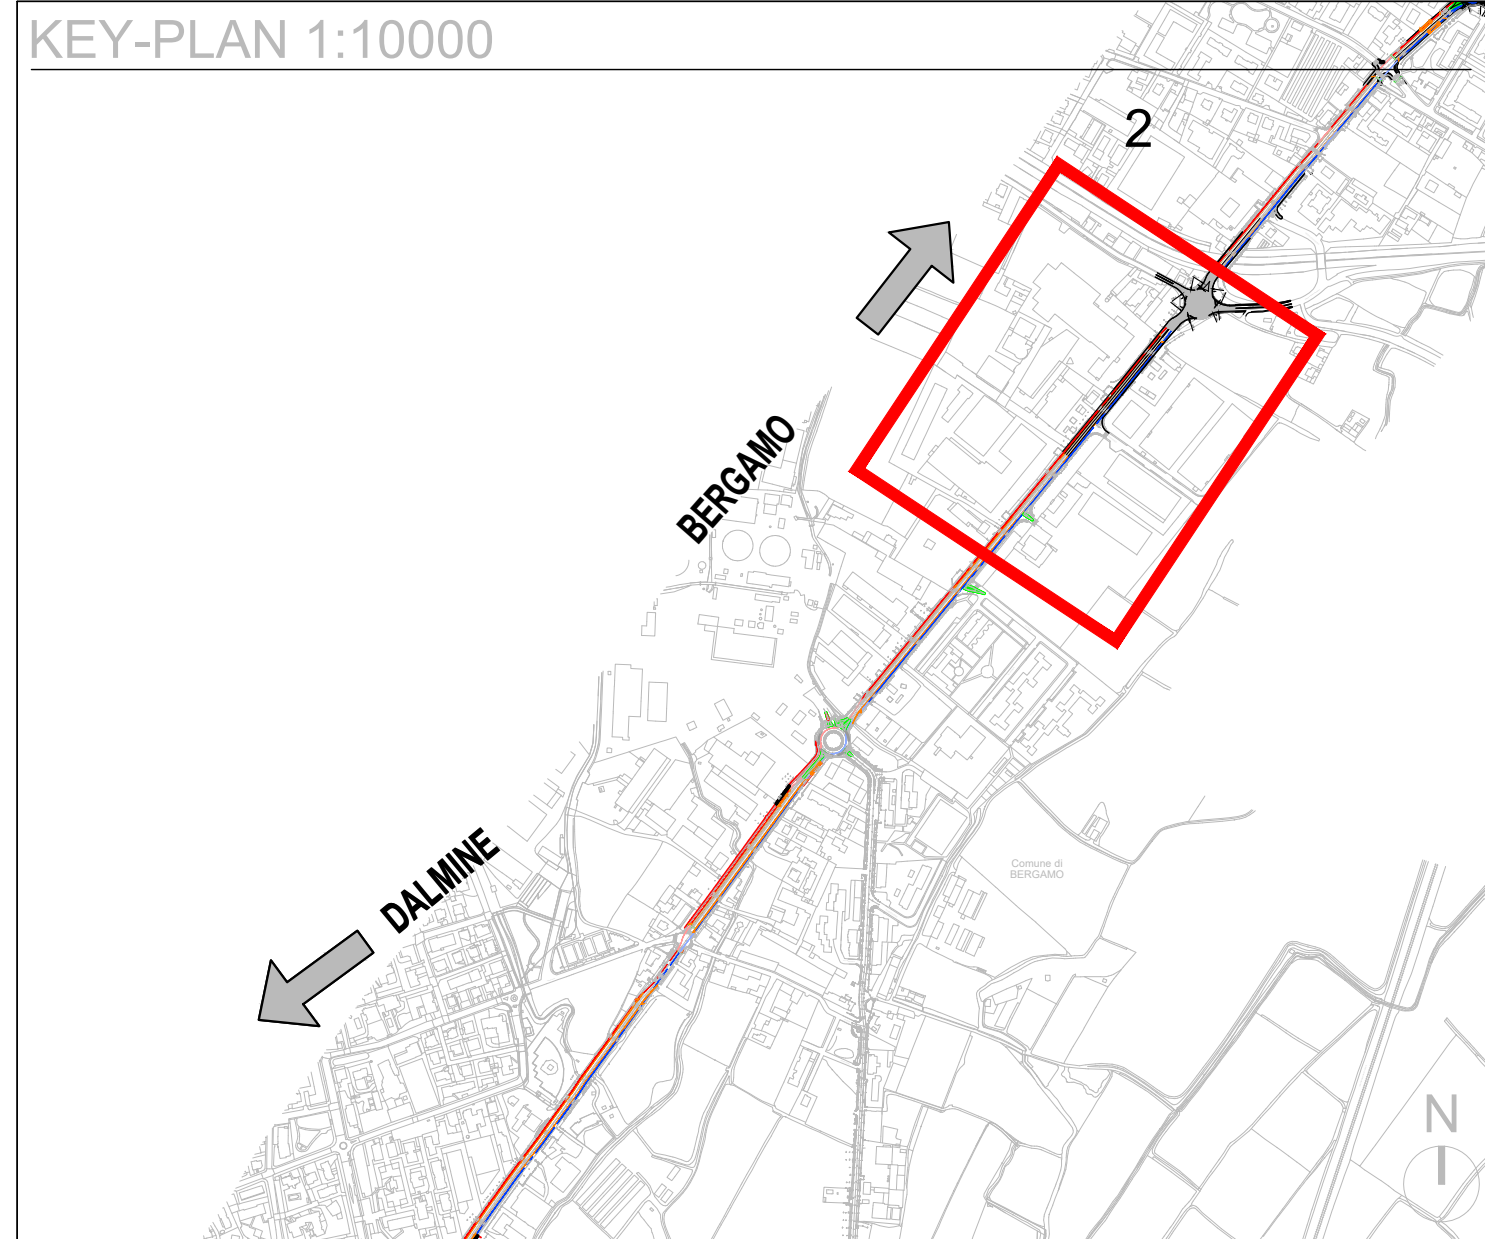

LEGENDA

- VERDELLINO - BERGAMO CORSIA E-BRT IN SEDE PROMISCUA
- BERGAMO - VERDELLINO CORSIA E-BRT IN SEDE PROMISCUA
- ASSE ASCENDENTE (Verdellino-Bergamo)
- ASSE DISCENDENTE (Bergamo-Verdellino)

Finanziato dall'Unione europea NextGenerationEU

Ministero delle Infrastrutture e dei Trasporti

Italiadomani

Regione Lombardia

Progetto dell'Unione Europea - Next Generation EU - Trasporto rapido di massa - Milano 1002 - 4.2 del 1995

COMUNE DI BERGAMO

Piazza Giacomo Matteotti, 27 - 24122 Bergamo (BG)

ATB Mobilità S.p.A.

Via Gleno, 13 - 24125 Bergamo (BG)

REALIZZAZIONE DI UN SISTEMA E-BRT TRA I COMUNI DI BERGAMO, DALMINE E VERDELLINO

PROGETTO DEFINITIVO

CUP: H11B21006730001 - CIG: 9562999A25

APPALTATORE

VITALI your construction partner

Vitali S.p.A.
via Lombardia 2/A
20068 -Peschiera Borromeo (MI)

PROGETTISTI

Capogruppomandatario:

ARTELIA Passion & Solutions Italia

Artelia Italia S.p.A.
Piazza G. Marconi 25
00144 - Roma (RM)

Ing. Arch. Giovanni Zalocco

Ing. Marco Gonnella

Ing. C. Rita Donato

IL PROGETTISTA E RESPONSABILE DELL'INTEGRAZIONE

IL RESPONSABILE UNICO DEL PROCEDIMENTO

APPALTO

Novembre 2023

EMISSIONE

Giorno

Conte

Zalocco

REV

DATA

TIPO DI EMISSIONE

REDAZIONE

CONTROLLATO

APPROVATO/AUTORIZZATO

5.7_PLANIMETRIE DI DETTAGLIO

5.7.6_ROTATORIA CAMPI SPINI

PLANIMETRIA DI PROGETTO

IDENTIFICAZIONE ELABORATO

Commessa

Lotto

Fase

Tratto

Tipo doc.

Disciplina / WBS 1-2

Progressivo doc.

Revisione

SCALA: 1:250

B23D00D00P8IFBRC2001A

NOVEMBRE 2023