
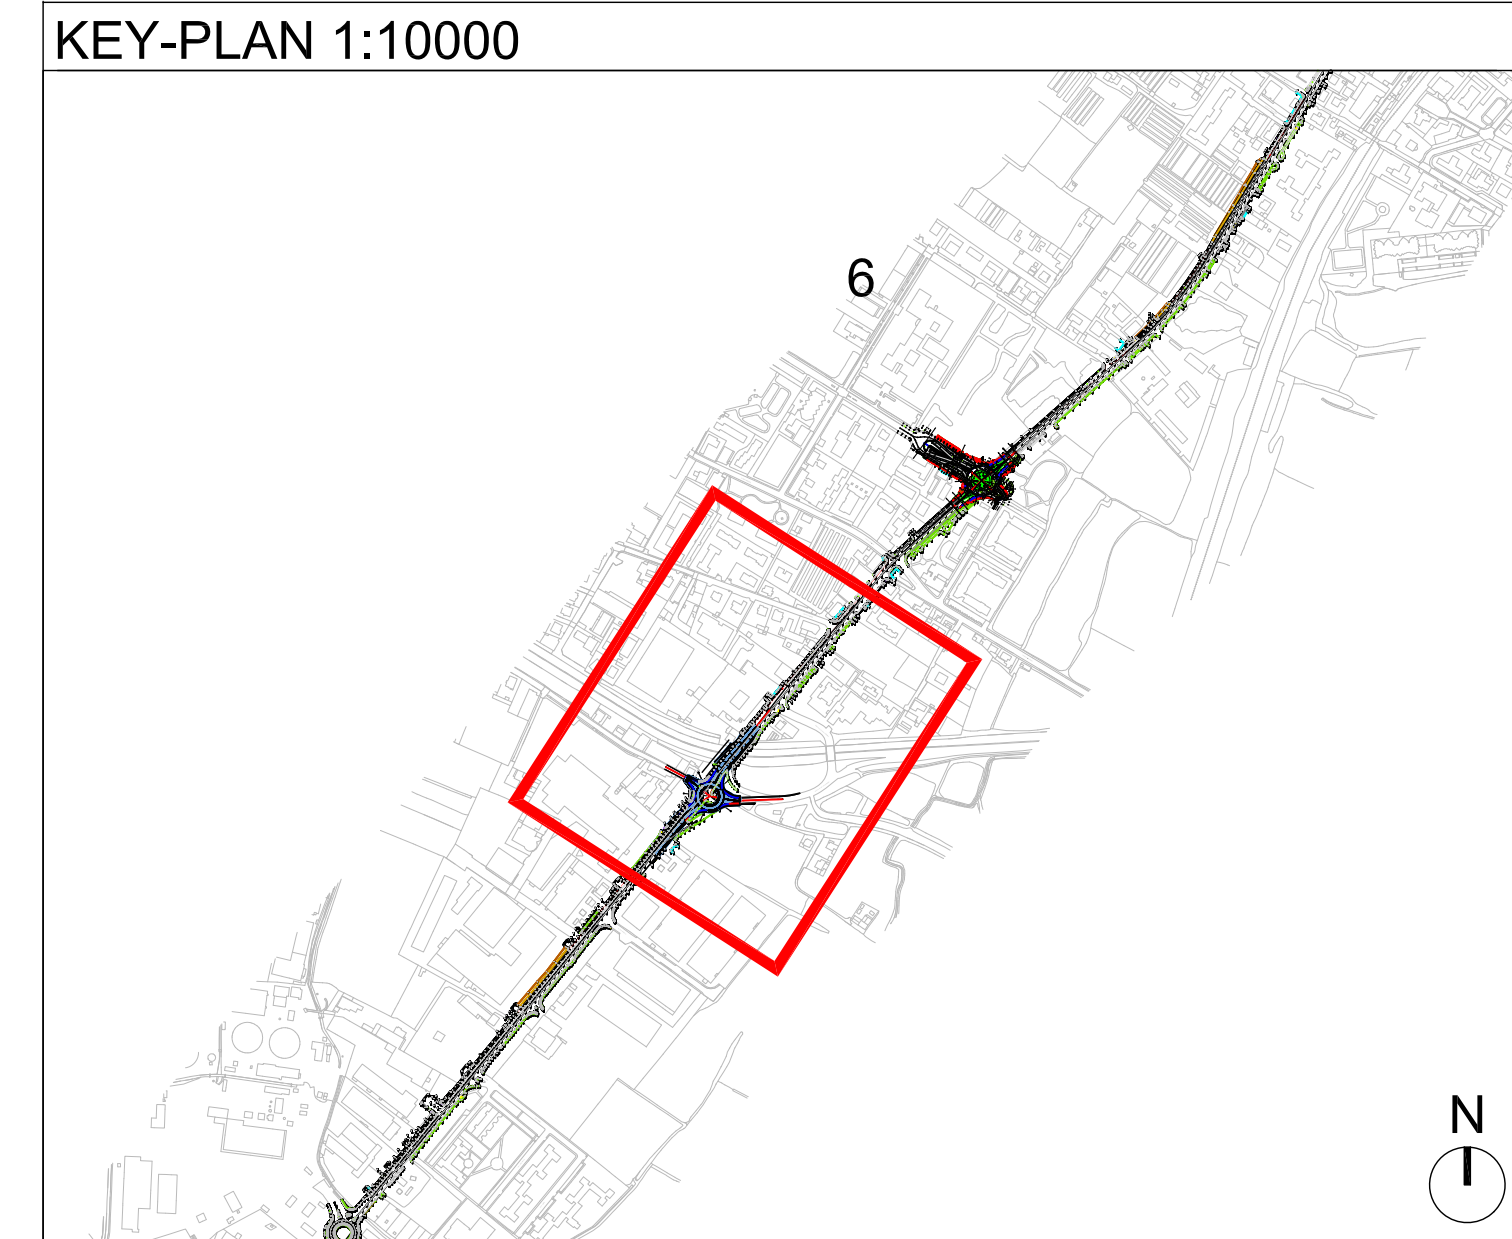
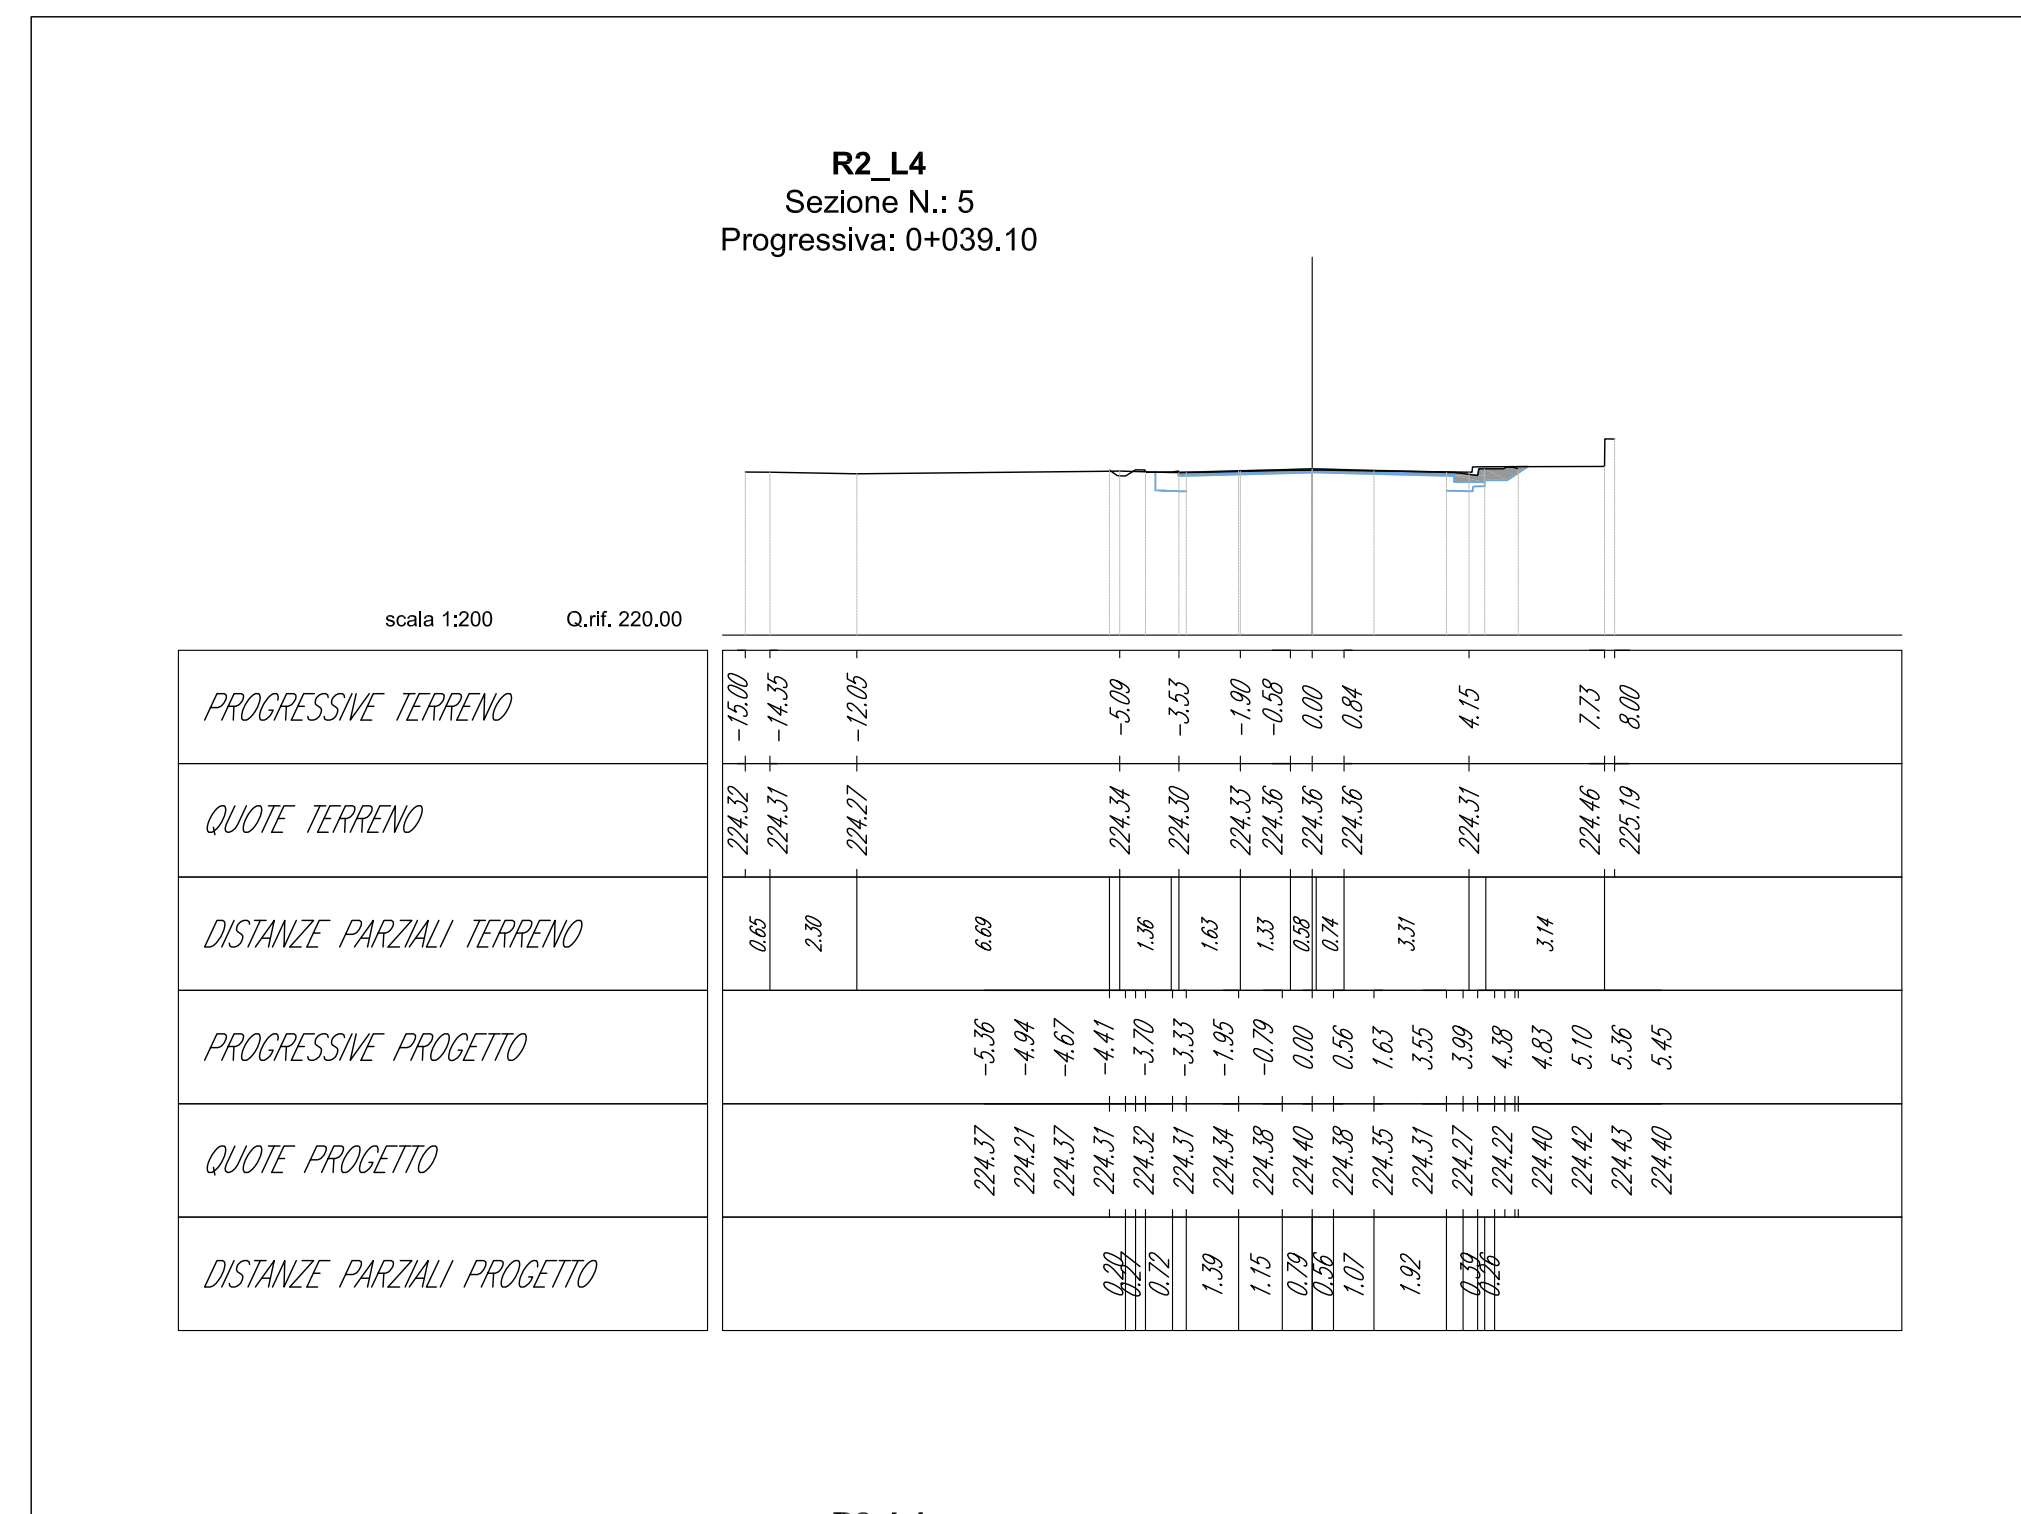


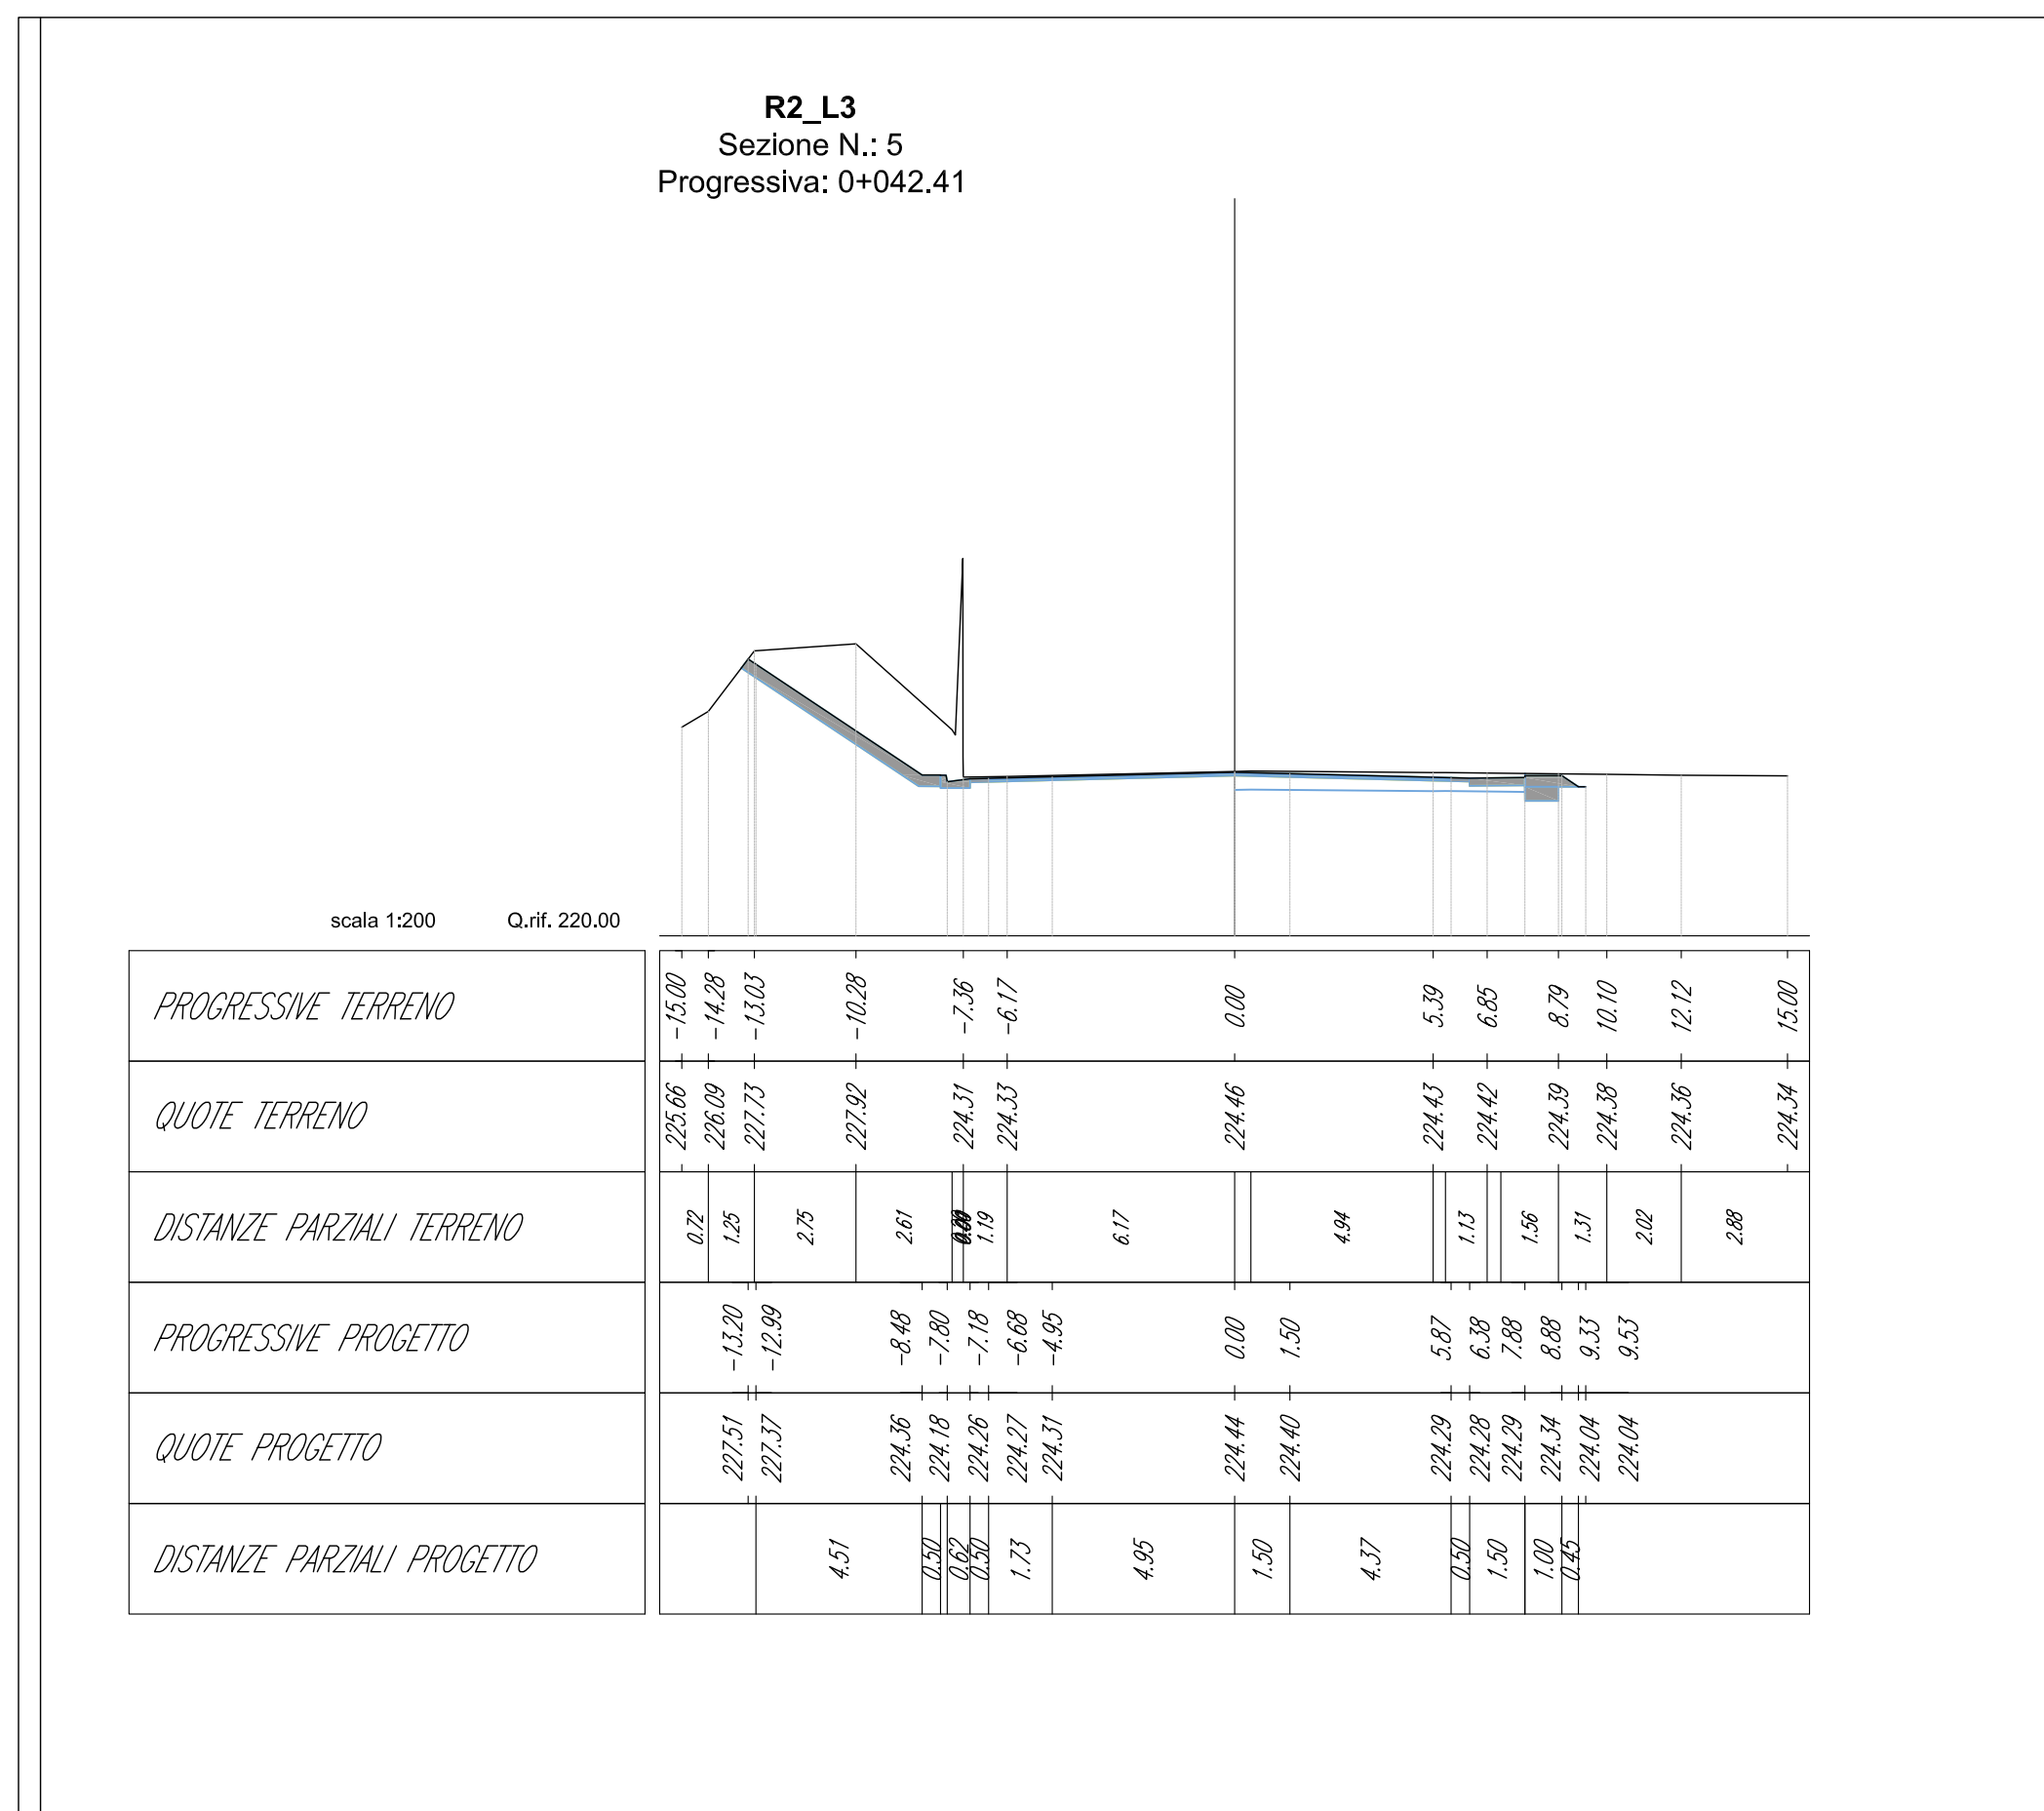

 Finanziatore EURO NextGenerationEU	 Regione Lombardia REGIONE LOMBARDA PRESIDIO REGIONALE	 Provincia di Bergamo PROVINCIA DI BERGAMO PRESIDIO PROVINCIALE	 Comune di Bergamo COMUNE DI BERGAMO
Finanziato dall'Unione Europea - Copertura capitale di rischio - Micro 1002 - 427-MER			
 COMUNE DI BERGAMO Piazza Giacomo Matteotti, 27 - 24122 Bergamo (BG)			
 ATB Mobilità S.p.A. Via Gleno, 13 - 24125 Bergamo (BG)			
REALIZZAZIONE DI UN SISTEMA E-BRT TRA I COMUNI DI BERGAMO, DALMINE E VERDELLINO PROGETTO DEFINITIVO CUP: H11821008730001 - CIG: 0562090A25			
APPALTA TORE  Vitali S.p.A. via Lombardia 2/A 200608 - Pischiera Borromeo (MI)	Mandatari  Artelia S.p.A. Via Brivio 16 04200 San-Osmeo-Suavia (FRANC)  ERREGI Piazza del Viminale 14 00186 Roma (RM)  Studio Carrara Via Tasso 89 24121 - Bergamo (BG)  Pide Via Fosse 13 36053 Marostica (VI)  Pini Via Giove 2 22074 - Luzzano (CO)		
PROGETTISTI Capogruppo mandataria:		Artelia Italia S.p.A. Piazza G. Marconi 25 00144 - Roma (RM)	
ARTELIA Passion & Solutions Italia		ARTELIA Passion & Solutions Italia	
I. PROGETTISTA Ing. Arch. Giovanni Zalbocco		IL PROGETTISTA E RESPONSABILE DELL'INTEGRAZIONE: Ing. Marco Genella	
A Novembre 2023 EMISSIONE		Comitè Zalbocco	
REVISIONE DATA TIPO DI EMISSIONE REVISATO CONTROLLO		APPROVAZIONE/FORNITORE	
5.7_PLANIMETRIE DI DETTAGLIO			
5.7.6_ROTATORIAI CAMPI SPINI			
SEZIONI TRASVERSALI tav 2			
IDENTIFICAZIONE ELABORATO			
Commissione	Lotto	Fase	Tipo doc.
B23D00	D	D	W9 I F B R C 1 2
Progressivo doc.		Revisione	
002A		002A	
SCALA: 1:200			12/2023 NOVEMBRE 2023