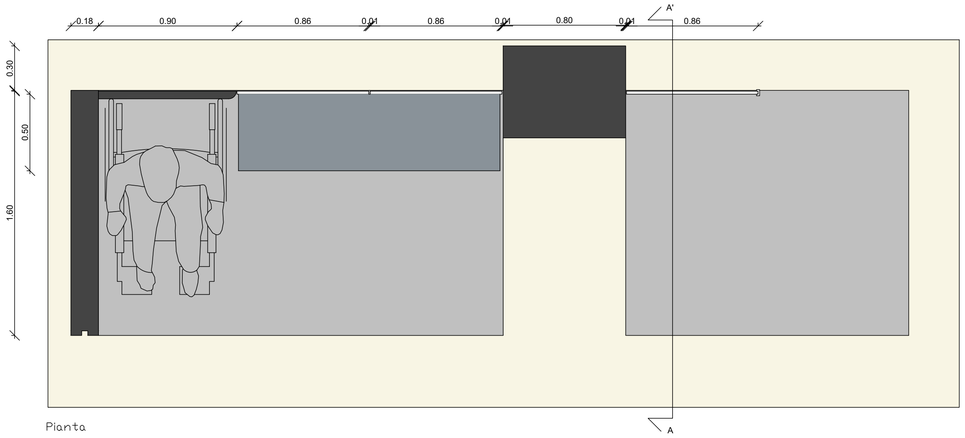

Pianta

LEGENDA DEI MATERIALI

1. Struttura in acciaio inox AISI 316, lucido
2. Rivestimento in Alluminio EN AW 1050 A
3. LED in plexiglass opalino di forma cubica
4. Strip LED flessibile resinato ,retro illuminato
5. Pannello in vetro di sicurezza temperato,rispondente alle norma UNI 12150
6. Seduta in acciaio inox AISI 316,con led sottostante.
7. Telaio in acciaio inox AISI 316 per fissaggio pannello di vetro

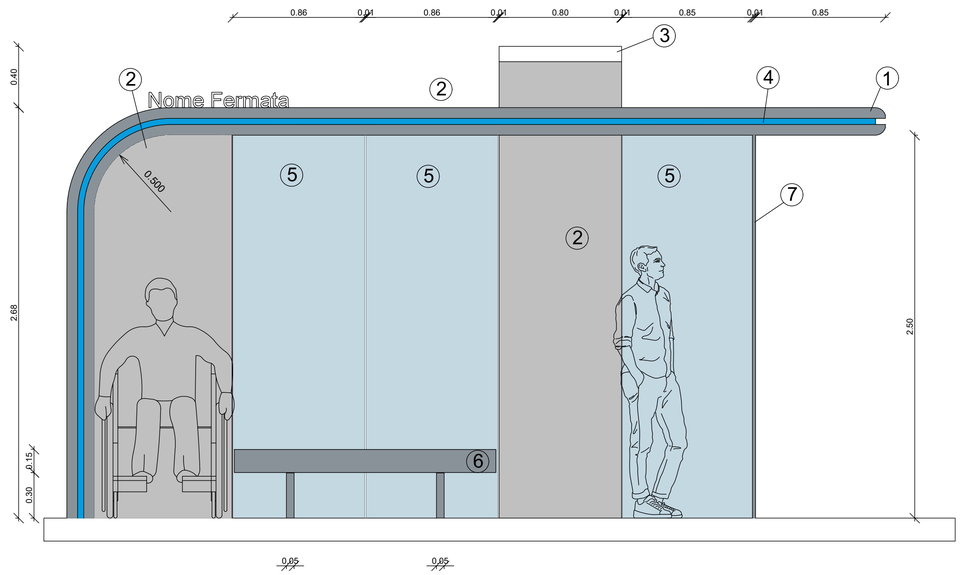

Prospetto Frontale

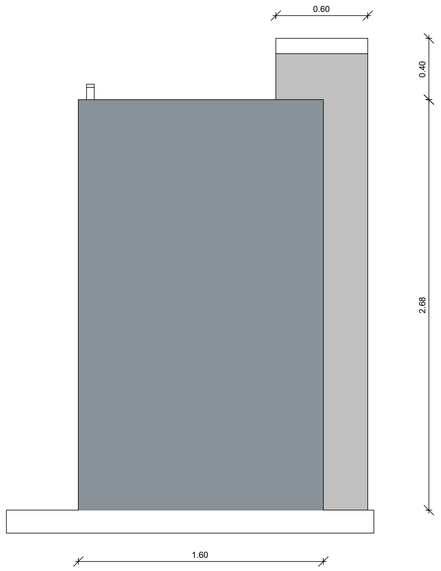

Prospetto Laterale

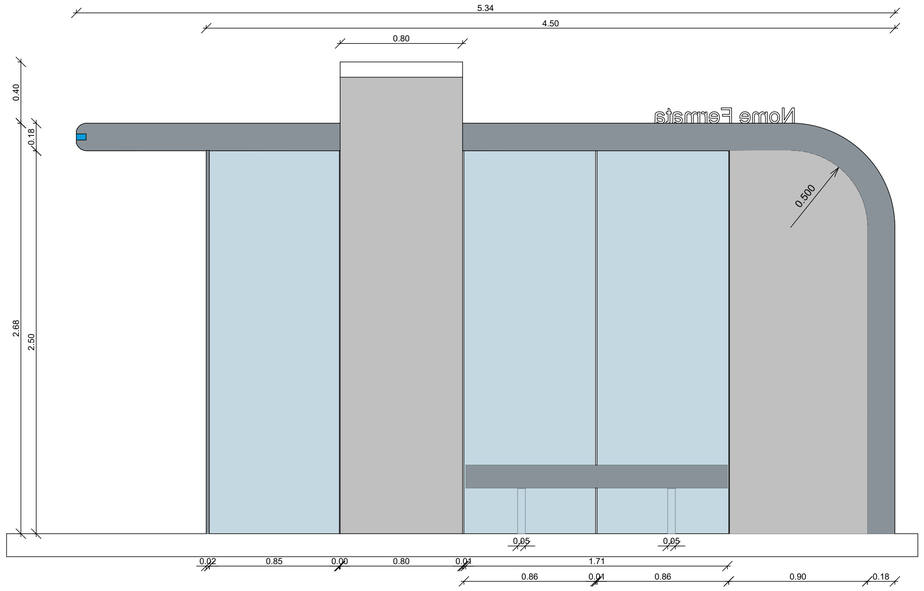

Prospetto Posteriore

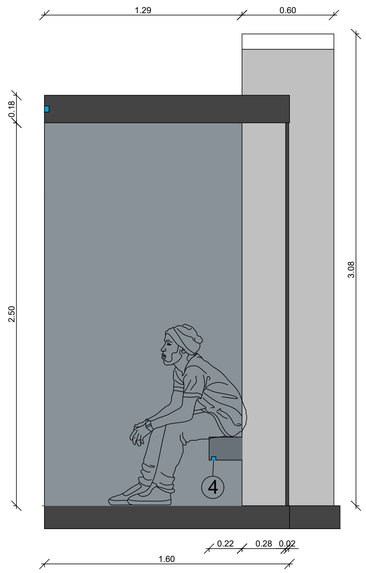

Sezione A-A'

Finanziato dall'Unione europea NextGenerationEU

Ministero delle Infrastrutture e dei Trasporti

Italiadomani PIANO NAZIONALE DI RIPRESA E RESILIENZA

Regione Lombardia

PROVINCIA DI BERGAMO

COMUNE DI BERGAMO

Finanziato dall'Unine Europea - Next Generation EU - Trasporto rapido di massa - Misura M2C2 - 4.2 del PNRR

SOGGETTO ATTUATORE DI PRIMO LIVELLO

COMUNE DI BERGAMO
Piazza Giacomo Matteotti, 27 - 24122 Bergamo (BG)

SOGGETTO ATTUATORE DI SECONDO LIVELLO

ATB Mobilità S.p.A.
Via Gleno, 13 - 24125 Bergamo (BG)

REALIZZAZIONE DI UN SISTEMA E-BRT TRA I COMUNI DI BERGAMO, DALMINE E VERDELLINO

PROGETTO DEFINITIVO

CUP: H11B21006730001 - CIG: 9562909A25

APPALTATORE

Vitali S.p.A.
via Lombardia 2/A
20068 -Peschiera Borromeo (MI)

PROGETTISTI
Capogruppo/mandataria:

Artelia Italia S.p.A.
Piazza G. Marconi 25
00144 - Roma (RM)

Mandanti:

Artelia Sas
Rue Simone Veil 16
93400 Saint-Ouen-sur-Seine
(France)

ERREGI
Piazza del Viminale 14
00184 Roma (RM)

Studio Carrara
Via T. Tasso 89
24121 - Bergamo (BG)

Pide
Via Fosse 13
36063 Marostica (VI)

Pini
Via Cavour 2
22074 - Lomazzo (CO)

IL PROGETTISTA	IL PROGETTISTA E RESPONSABILE DELL'INTEGRAZIONE	IL RESPONSABILE UNICO DEL PROCEDIMENTO
Ing. Arch. Giovanni Zallocco	Ing.Marco Gonella	Ing. C. Rita Donato

REV	DATA	TIPO DI EMISSIONE	REDATTO	CONTROLLATO	APPROVATO/AUTORIZZATO
A	Novembre 2023	EMISSIONE	Venturino	Conte	Zallocco

06_STUDIO ARCHITETTONICO
6.1_PROGETTO ARCHITETTONICO FERMATE (ARCHITETTONICI)
PENSILINA TIPO A STANDARD:PIANTE, PROSPETTI E SEZIONI

IDENTIFICAZIONE ELABORATO

Commessa	Lotto	Fase	Tratto	Tipo doc.	Disciplina / WBS 1-2	Progressivo doc	Revisione
B23D	00	D	00	PC	FVBRC0	001	A

SCALA: 1:100

DATA: NOVEMBRE 2023