



ESPLOSO ASSONOMETRICO

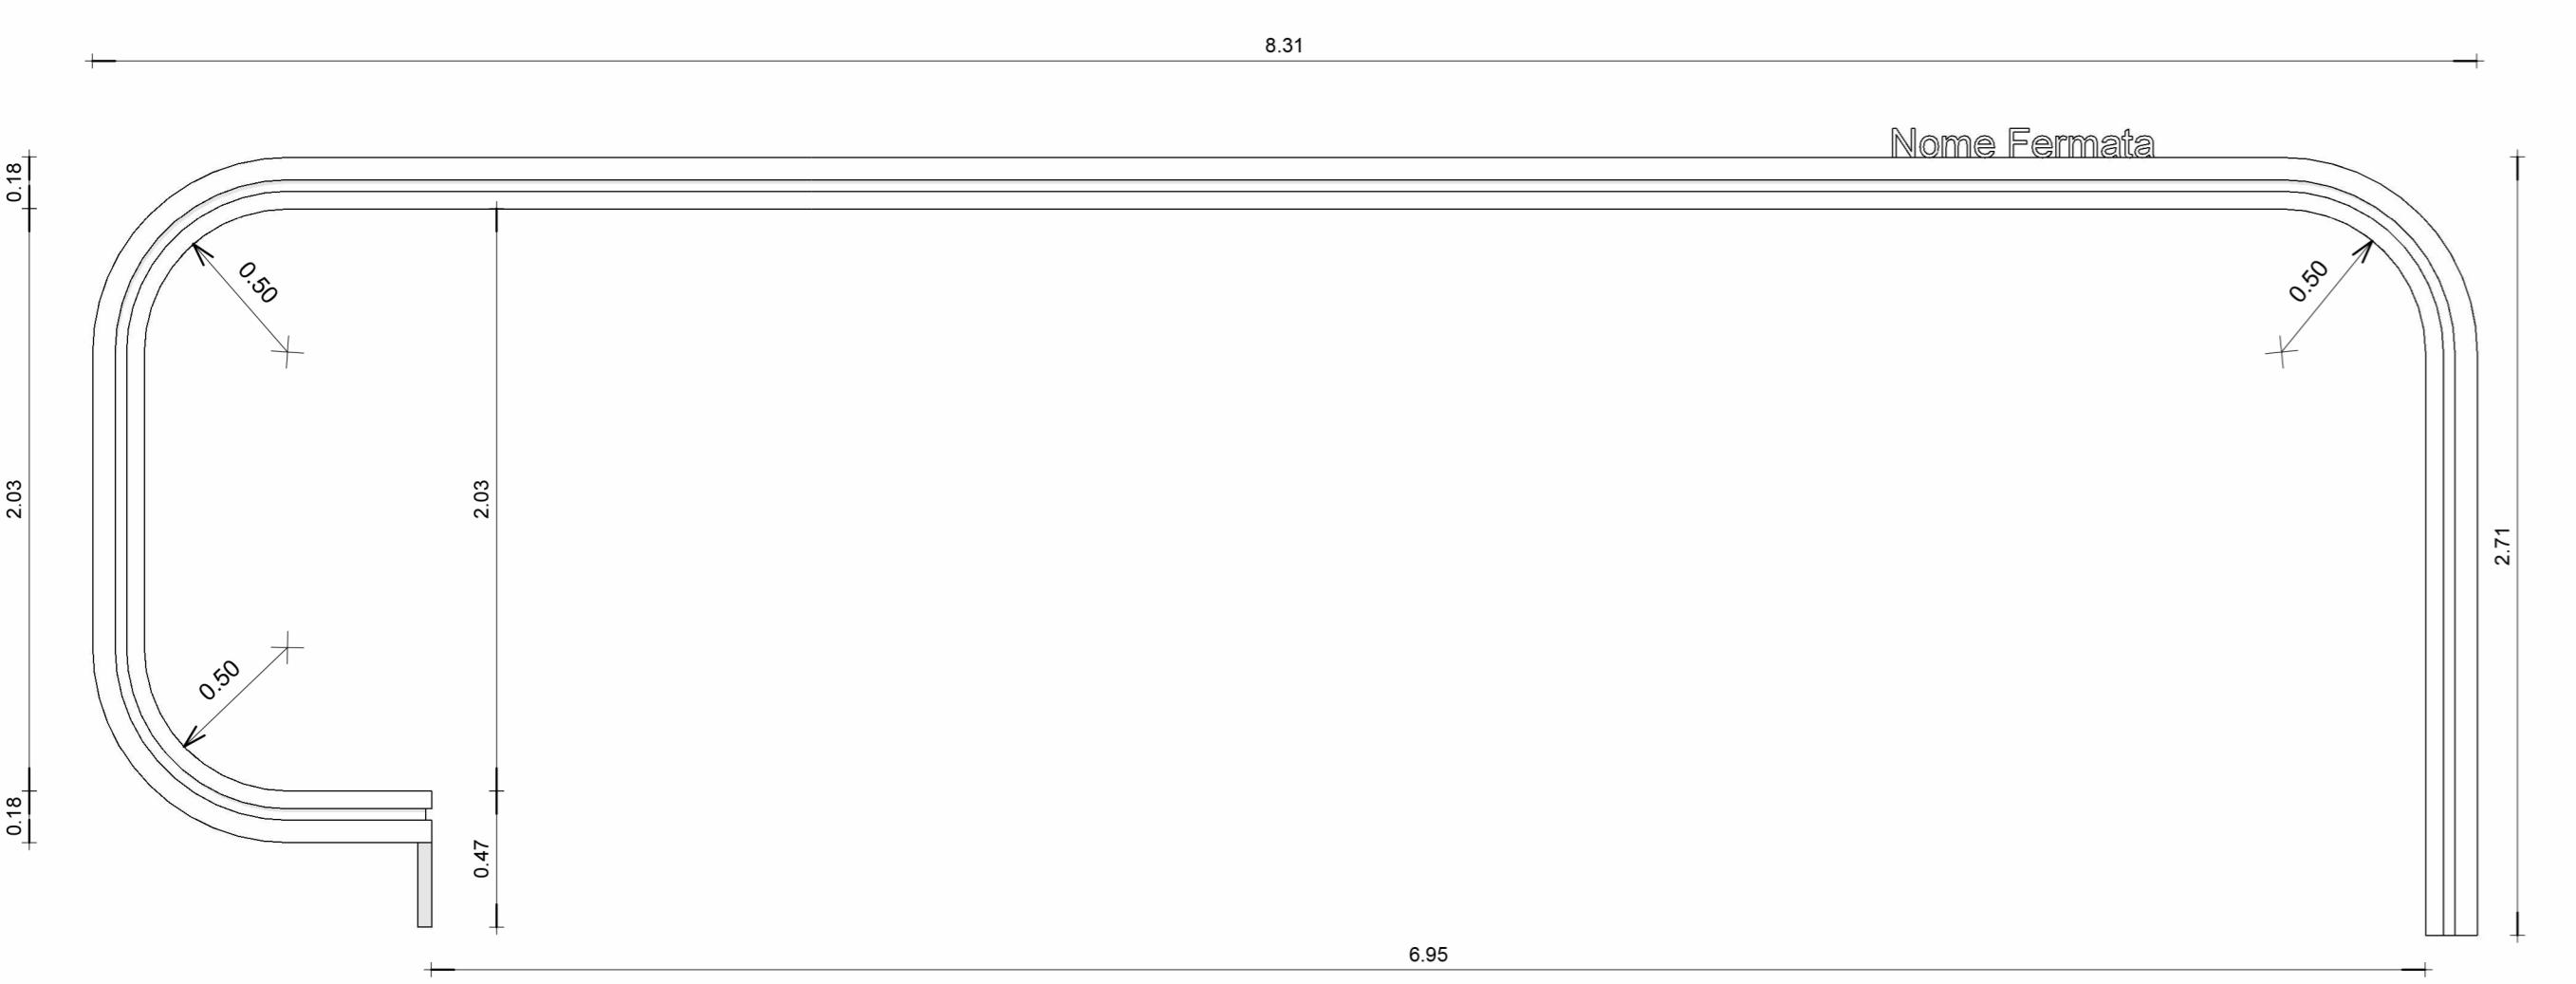


1_Elemento monolite in acciaio inox lucido

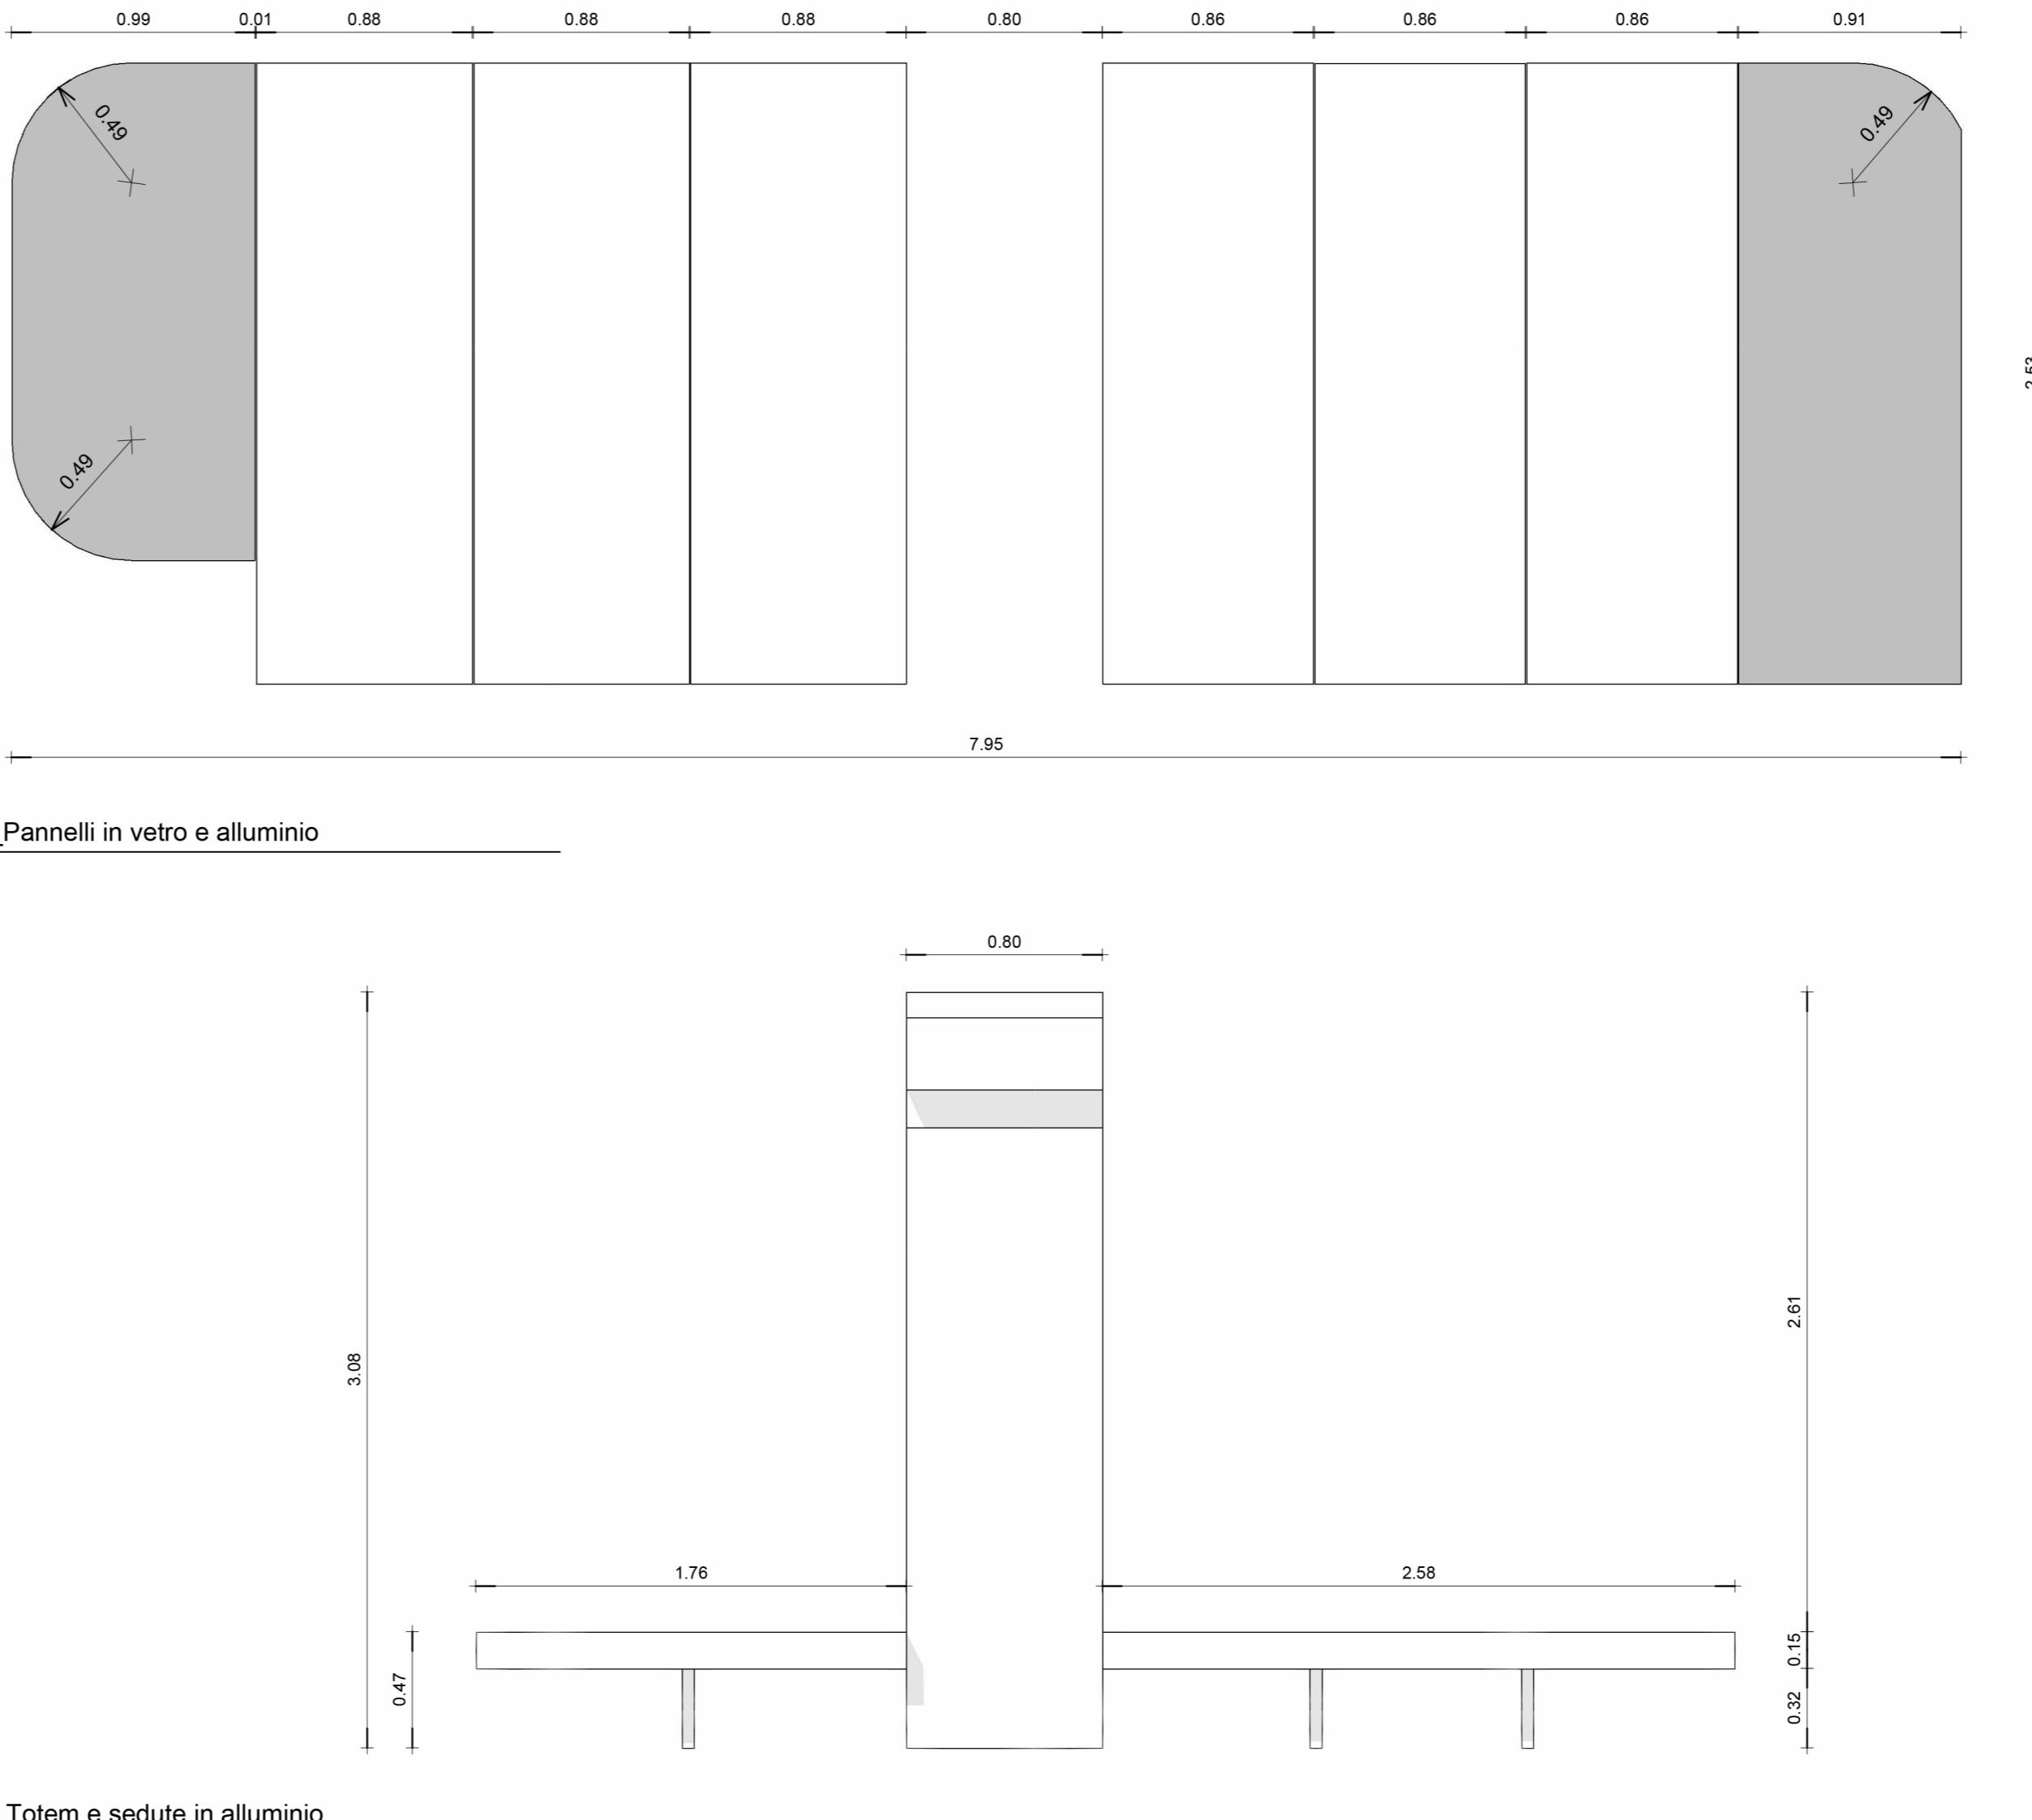

3_Pannelli in vetro e alluminio

2_Totem e sedute in alluminio

VISTA ASSONOMETRICA D'INSIEME

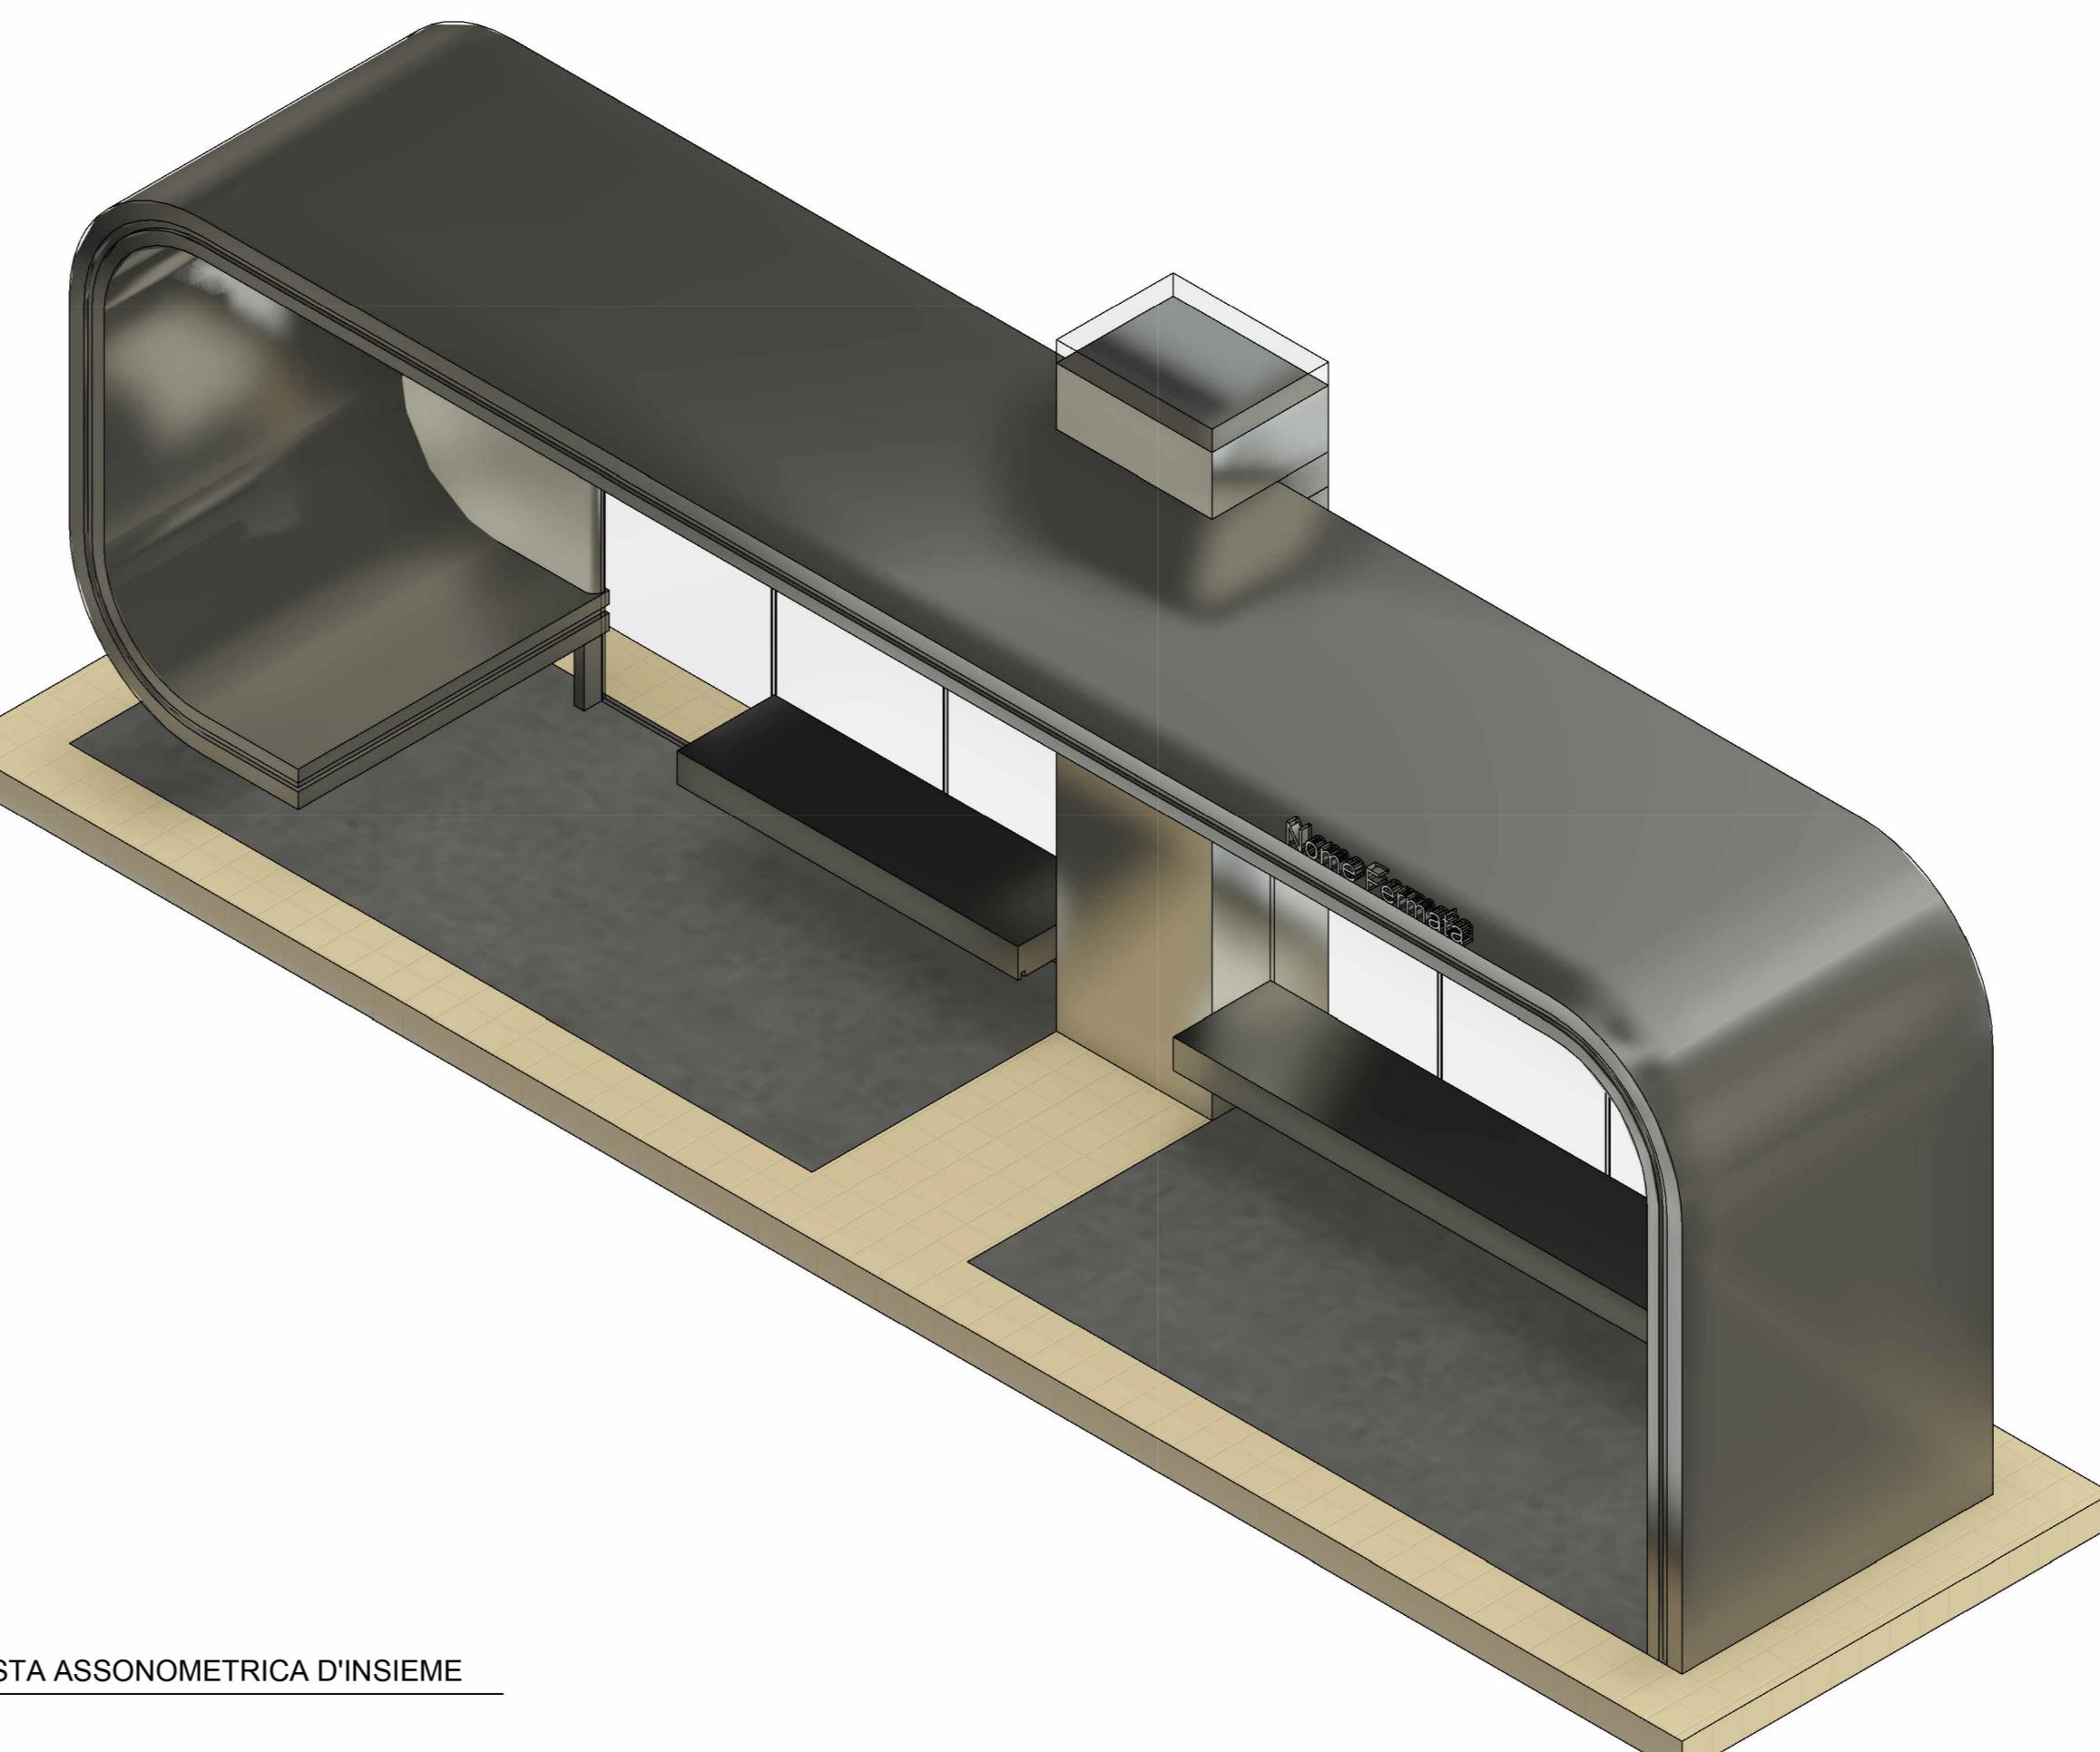

Finanziato dall'Unione europea - NextGenerationEU										Ministero delle Infrastrutture	Italiadomani	Regione Lombardia							
Progetto dell'Unione Europea - Next Generation EU - Trasporto rapido di massa - Misura K2C2 - 4.2 del PNRR																			
SOGGETTO ATTUATORE DI PRIMO LIVELLO											COMUNE DI BERGAMO	PIAZZA GIACOMO MATTEOTTI, 27 - 24122 Bergamo (BG)							
SOGGETTO ATTUATORE DI SECONDO LIVELLO											ATB Mobilità S.p.A.	Via Gleno, 13 - 24125 Bergamo (BG)							
REALIZZAZIONE DI UN SISTEMA E-BRT TRA I COMUNI DI BERGAMO, DALMINE E VERDELLINO																			
PROGETTO DEFINITIVO																			
CUP: H11B2106730001 - CIG: 9562999A25																			
APPALTATORE																			
										Vitali S.p.A.	Artelia Sas								
your construction partner										via Lombardia 2/A	93400 Saint-Ouen-sur-Seine (France)								
										20068 - Peschiera Borromeo (MI)									
										ERREGI									
										Piazza T. Tasso 95									
										00184 Roma (RM)									
											Studio Carrara								
										Via T. Tasso 95									
										24121 - Bergamo (BG)									
											Pide								
										Via Fosse 13									
										36063 Marostica (VI)									
											Opini								
										Via Carozz 2									
										22074 - Lomazzo (CO)									
PROGETTISTI Capogruppo/mandataria:										IL PROGETTISTA E RESPONSABILE DELL'INTEGRAZIONE	IL RESPONSABILE UNICO DEL PROCEDIMENTO								
										Ing. Arch. Giovanni Zalocco	Ing. Marco Gonella	Ing. C. Rita Donato							
Passion & Solutions Italia																			
A	Novembre 2023	MISSIONE	Venturino	Conte	Zalocco														
REV	DATA	TIPO DI EMISSIONE	REDATO	CONTROLLATO	APPROVATO/AUTORIZZATO														
06_STUDIO ARCHITETTONICO																			
6.1_PROGETTO ARCHITETTONICO FERMATE (ARCHITETTONICI)																			
PENSILINA:ABACO ELEMENTI,MODULI,COMPOSIZIONI																			
IDENTIFICAZIONE ELABORATO																			
Commissa Lotto Fase Tutto Tipo doc. Disciplina / WBS 1-2 Progressivo doc Revisione																			
B	2	3	D	0	0	D	0	0	P	C	F	V	B	R	C	0	0	5	A
SCALA: 1:25																			
DATA: Novembre 2023																			