Prospetto Frontale

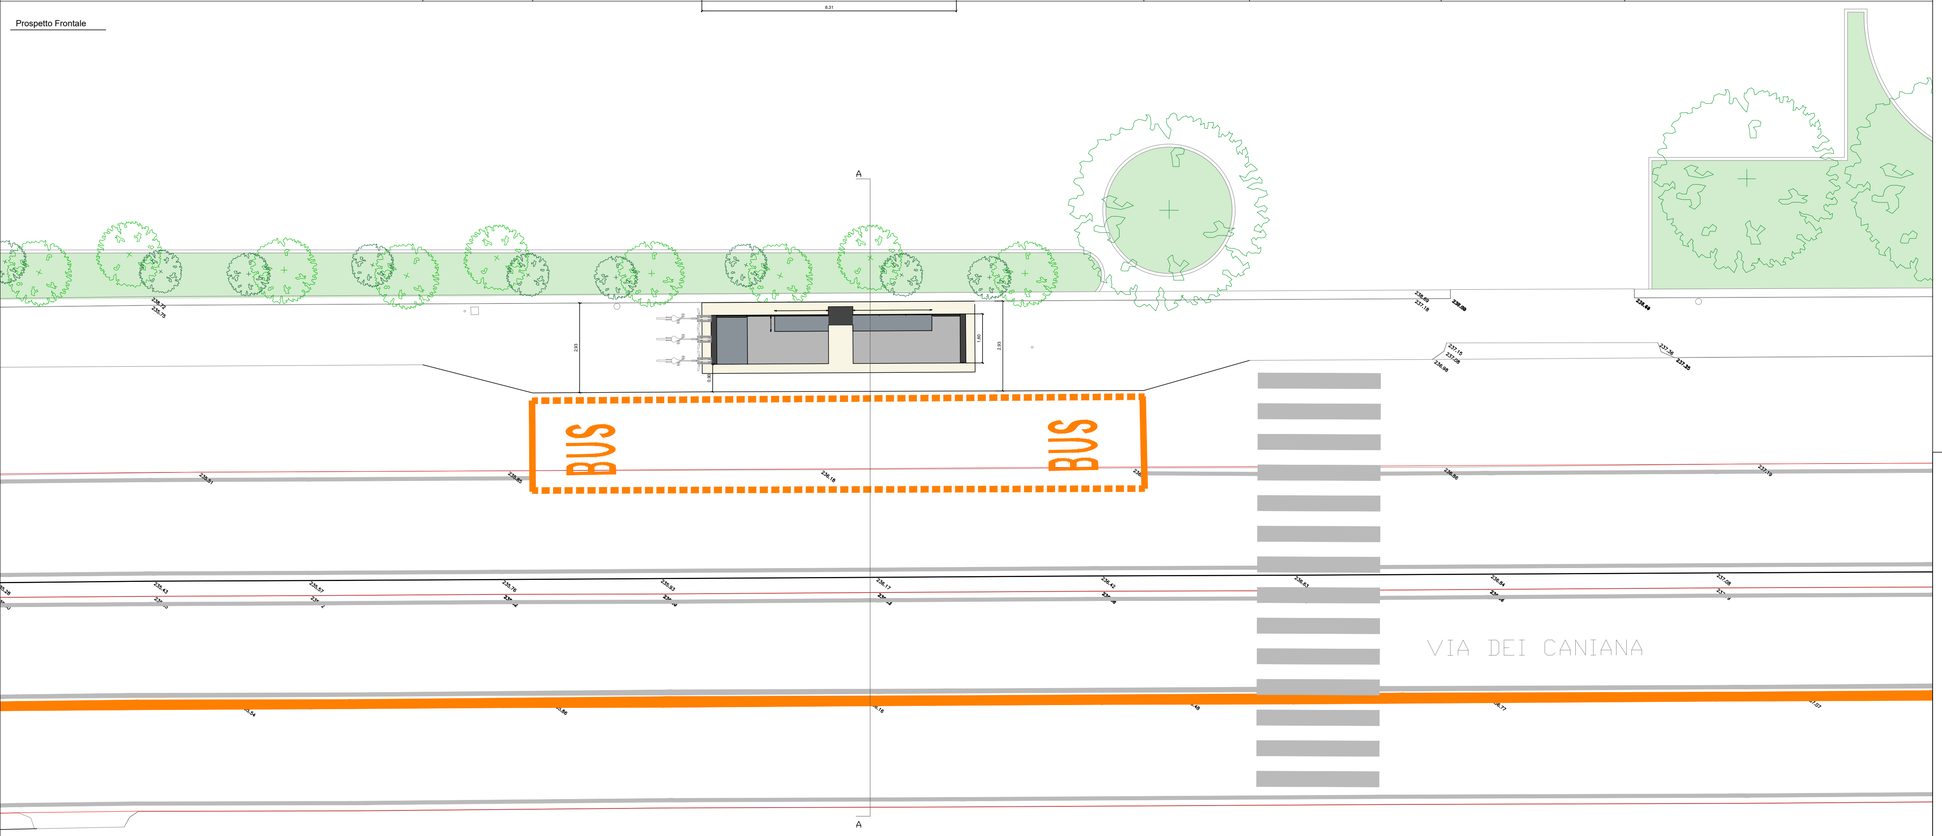

Planimetria_Fermata Maroni dir. Sud

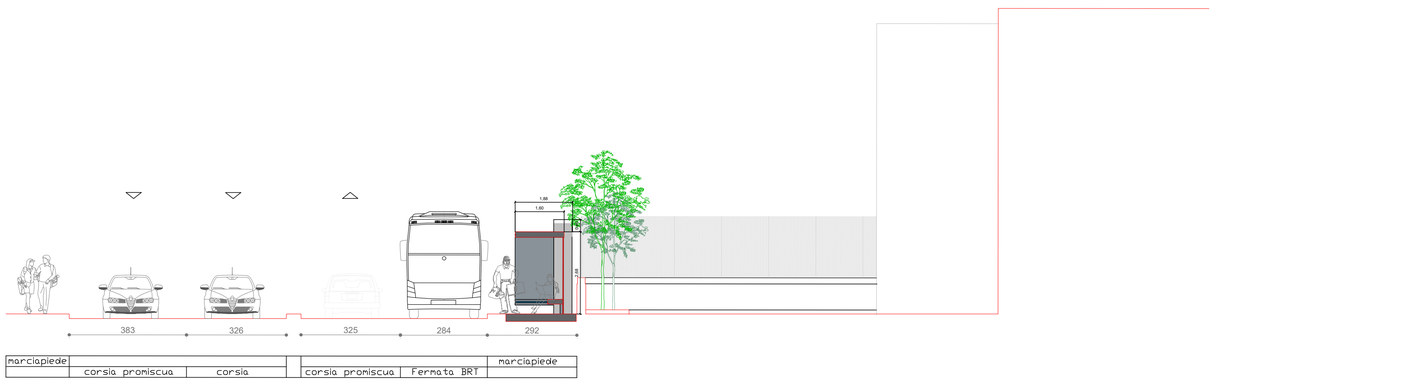

Sezione A-A

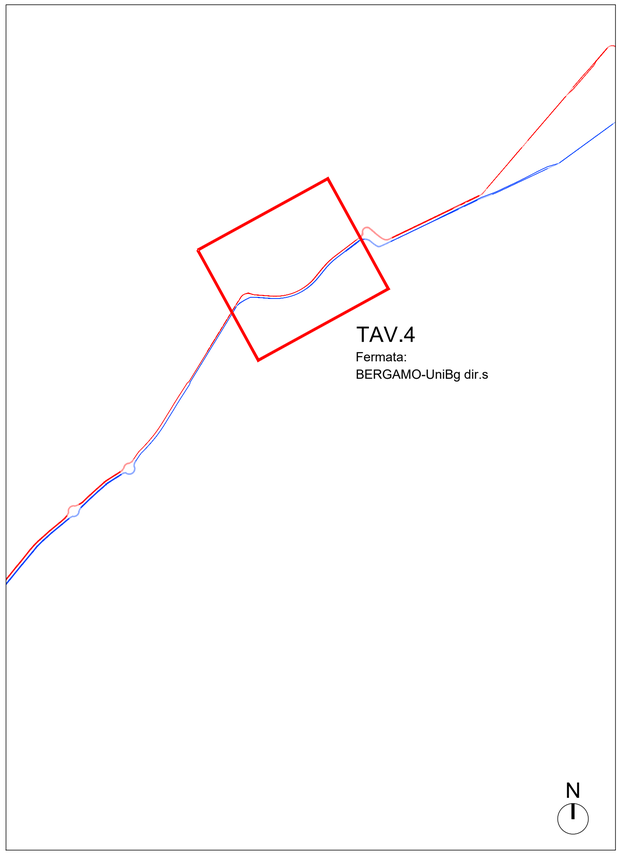

KEYPLAN

Finanziato dall'Unione europea NextGenerationEU

Ministero delle Infrastrutture e dei Trasporti

Italiadomani PIANO NAZIONALE DI RIPRESA E RESILIENZA

Regione Lombardia

PROVINCIA DI BERGAMO

COMUNE DI BERGAMO

Finanziato dall'Unine Europea - Next Generation EU - Trasporto rapido di massa - Misura M2C2 - 4.2 del PNRR

SOGGETTO ATTUATORE DI PRIMO LIVELLO

COMUNE DI BERGAMO

Piazza Giacomo Matteotti, 27 - 24122 Bergamo (BG)

SOGGETTO ATTUATORE DI SECONDO LIVELLO

ATB Mobilità S.p.A.

Via Gleno, 13 - 24125 Bergamo (BG)

REALIZZAZIONE DI UN SISTEMA E-BRT TRA I COMUNI DI BERGAMO, DALMINE E VERDELLINO

PROGETTO DEFINITIVO

CUP: H11B21006730001 - CIG: 9562909A25

APPALTATORE

Vitali S.p.A.
via Lombardia 2/A
20068 -Peschiera Borromeo (MI)

PROGETTISTI
Capogruppo/mandataria:

Artelia Italia S.p.A.
Piazza G. Marconi 25
00144 - Roma (RM)

Mandanti:

Artelia Sas
Rue Simone Veil 16
93400 Saint-Ouen-sur-Seine (France)

ERREGI
Piazza del Viminale 14
00184 Roma (RM)

Studio Carrara
Via T. Tasso 89
24121 - Bergamo (BG)

Pide
Via Fosse 13
36063 Marostica (VI)

Pini
Via Cavour 2
22074 - Lomazzo (CO)

IL PROGETTISTA	IL PROGETTISTA E RESPONSABILE DELL'INTEGRAZIONE	IL RESPONSABILE UNICO DEL PROCEDIMENTO
Ing. Arch. Giovanni Zallocco	Ing.Marco Gonella	Ing. C. Rita Donato

REV	DATA	TIPO DI EMISSIONE	REDATTO	CONTROLLATO	APPROVATO/AUTORIZZATO
A	Novembre 2023	EMISSIONE	Venturino	Conte	Zallocco

06_ PROGETTO ARCHITETTONICO
6.1_ PROGETTO ARCHITETTONICO FERMATE (ARCHITETTONICI)
TIPOLOGICI FERMATE:COMPOSIZIONE MODULARE
E PLANIMETRICA AD ISOLA

IDENTIFICAZIONE ELABORATO

Commessa	Lotto	Fase	Tratto	Tipo doc.	Disciplina / WBS 1-2	Progressivo doc	Revisione
B23D	00	D	00	PC	FVBRC0	007	A

SCALA: 1:100

DATA: NOVEMBRE 2023