

KEYPLAN

Finanziato dall'Unione europea NextGenerationEU
Ministero delle Infrastrutture e dei Trasporti
Finanziato dall'Unione Europea - Next Generation EU - Trasporto rapido di massa - Misura M2C2 - 4.2 del PNRR
Regione Lombardia
Provincia di Bergamo
Comune di Bergamo

SOGGETTO ATTUATORE DI PRIMO LIVELLO
Città dei Mille
COMUNE DI BERGAMO
Piazza Giacomo Matteotti, 27 - 24122 Bergamo (BG)

SOGGETTO ATTUATORE DI SECONDO LIVELLO
Atb
ATB Mobilità S.p.A.
Via Gleno, 13 - 24125 Bergamo (BG)

REALIZZAZIONE DI UN SISTEMA E-BRT TRA I COMUNI DI BERGAMO, DALMINE E VERDELLINO PROGETTO DEFINITIVO

CUP: H11B21006730001 - CIG: 9562909A25

APPALTATORE
[VITALI] Vitali S.p.A.
your construction partner
ARTELIA France
ERREGI
Studi Carrara
Studio Carrara
Pide
Opini

PROGETTISTI
Capogruppo/mandataria:
ARTELIA ARTELIA Italia S.p.A.
Passion & Solutions Italia
Piazza G. Marconi 25
00144 - Roma (RM)

IL PROGETTISTA
Ing. Arch. Giovanni Zalocco
IL PROGETTISTA E RESPONSABILE DELL'INTEGRAZIONE
Ing. Marco Gonella


Il RESPONSABILE UNICO DEL PROCEDIMENTO
Ing. C. Rita Donato

A	Novembre 2023	EMISSIONE	Venturino	Conte	Zalocco
REV	DATA	TIPO DI EMISSIONE	REDATO	CONTROLLATO	APPROVATO/AUTORIZZATO

06_STUDIO ARCHITETTONICO
6.1_PROGETTO ARCHITETTONICO FERMATE (ARCHITETTONICI)

TIPOLOGICI FERMATE: PAVIMENTAZIONI E CODICI PODOTATTILI

IDENTIFICAZIONE ELABORATO	SCALA:
Comessa	1:50
Lotto	DATA: NOVEMBRE 2023
Fase	
Tratto	
Tipo doc.	
Disciplina / WBS 1-2	
B 2 3 D 0 0 0 D 0 0 P C F V B R C 0	
Progressivo doc.	
Revisione	
0 1 8 A	

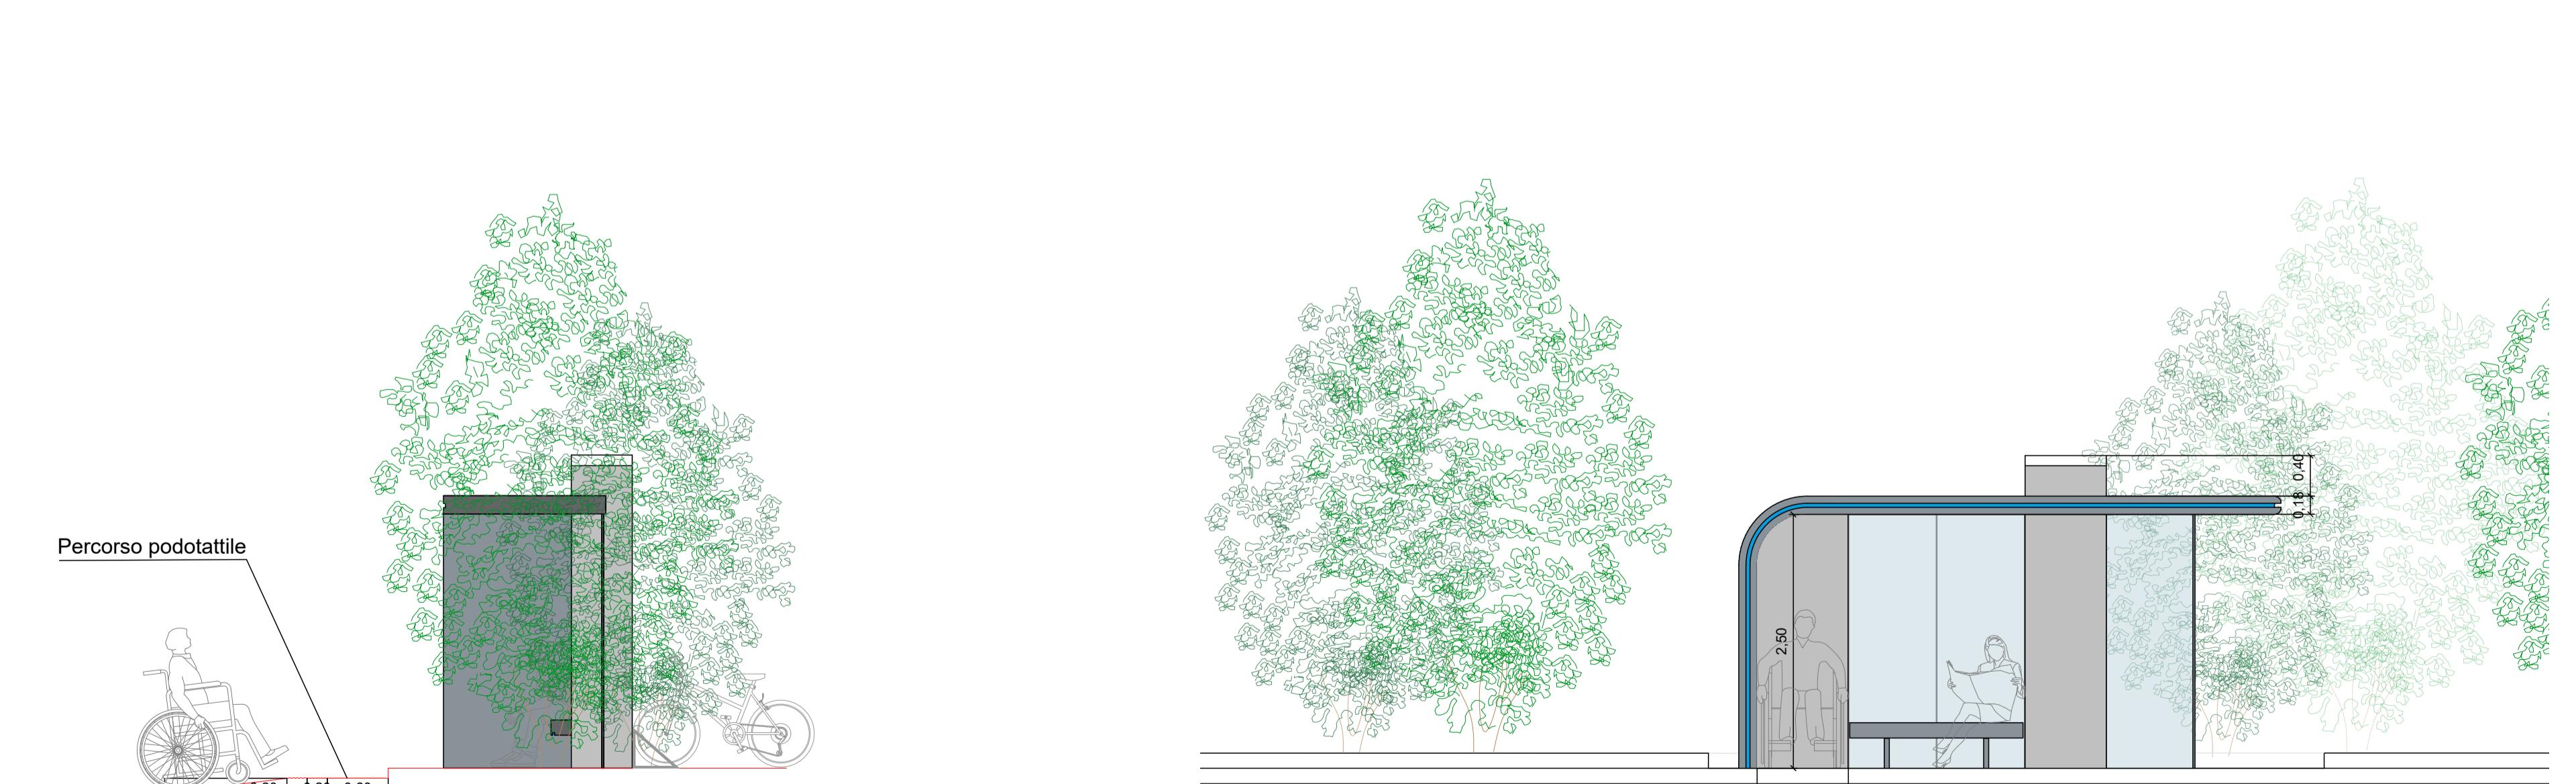

Sezione A-A

Prospecto frontale