

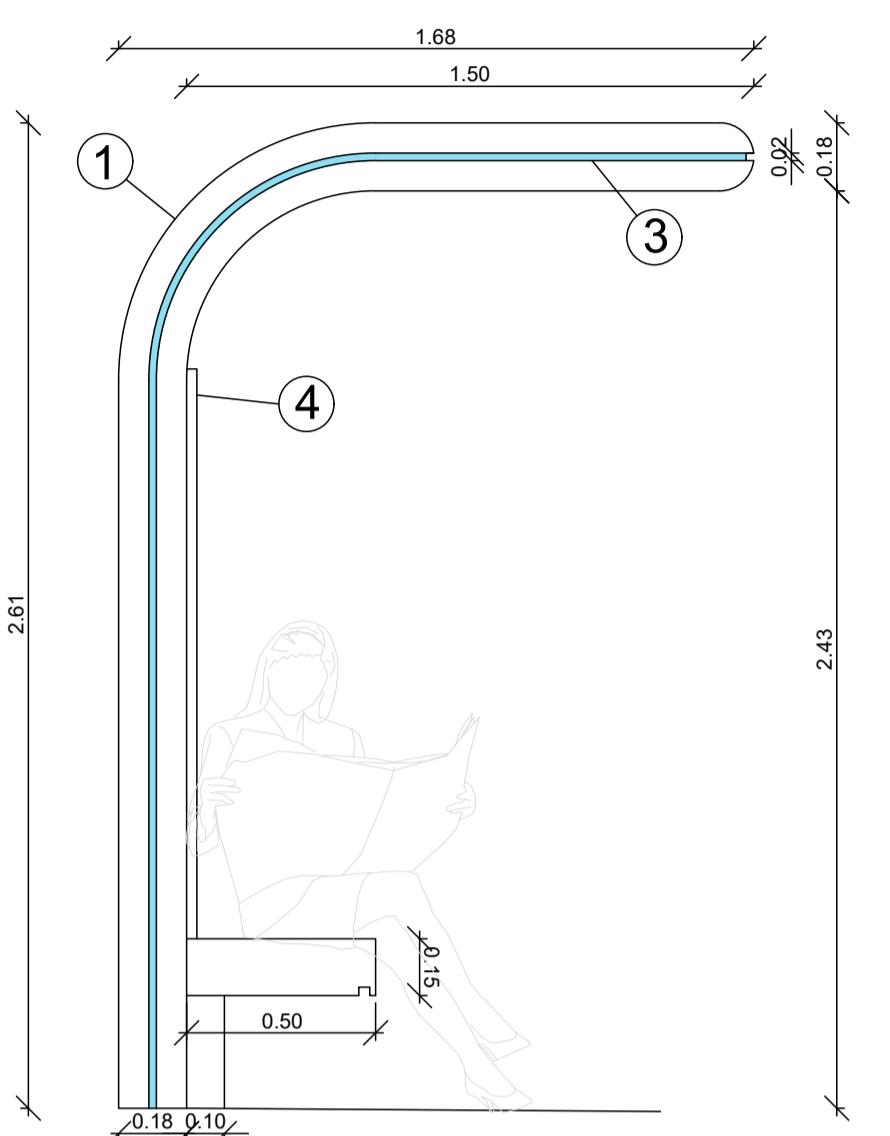



## Prospetto Nord

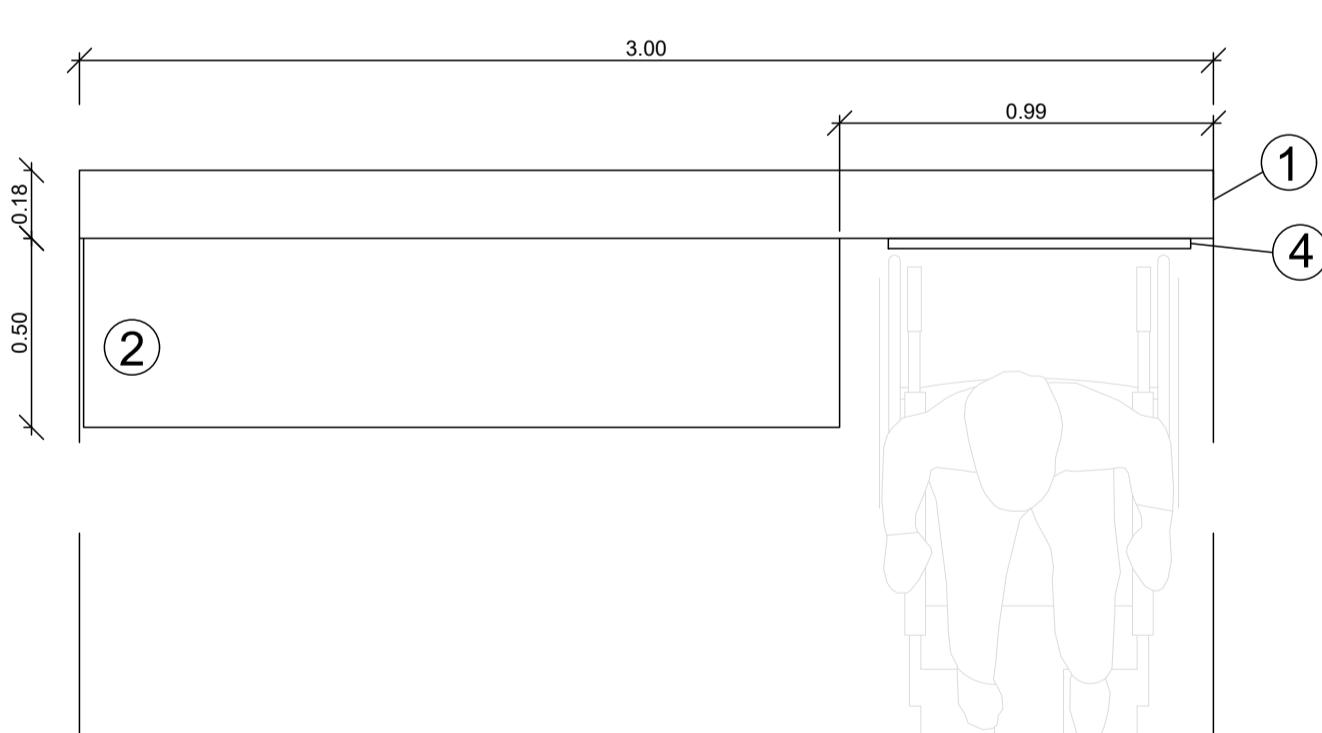

## Prospetto Est

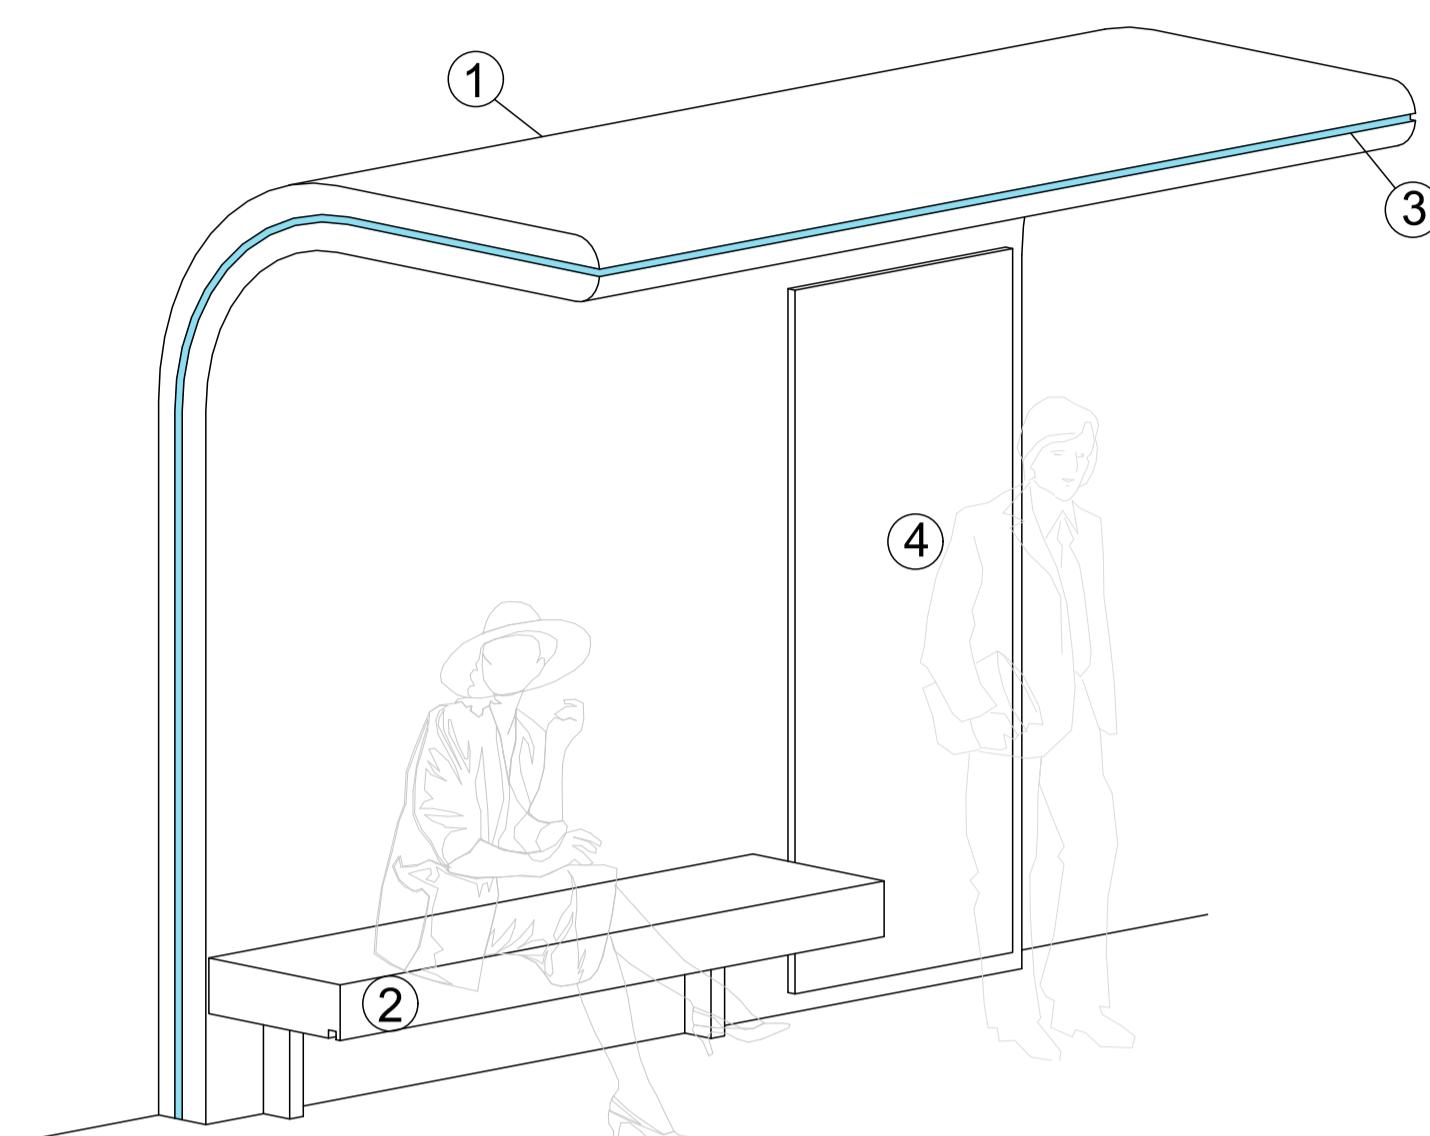

## Pianta

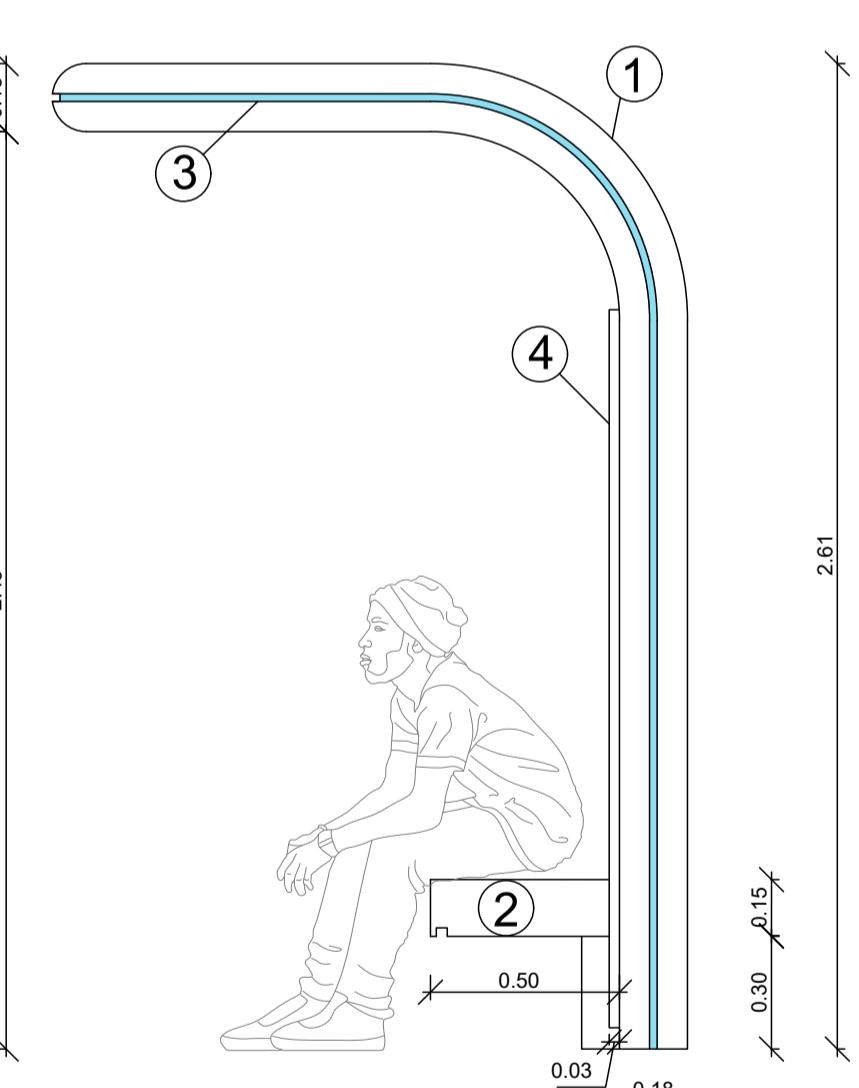

## Prospetto Ovest



- ① Struttura in acciaio inox AISI 316, lucido
  - ② Seduta in acciaio inox AISI 316 con led sottostante
  - ③ Strip LED flessibile resinato, retro illuminato
  - ④ Pannello informativo

