


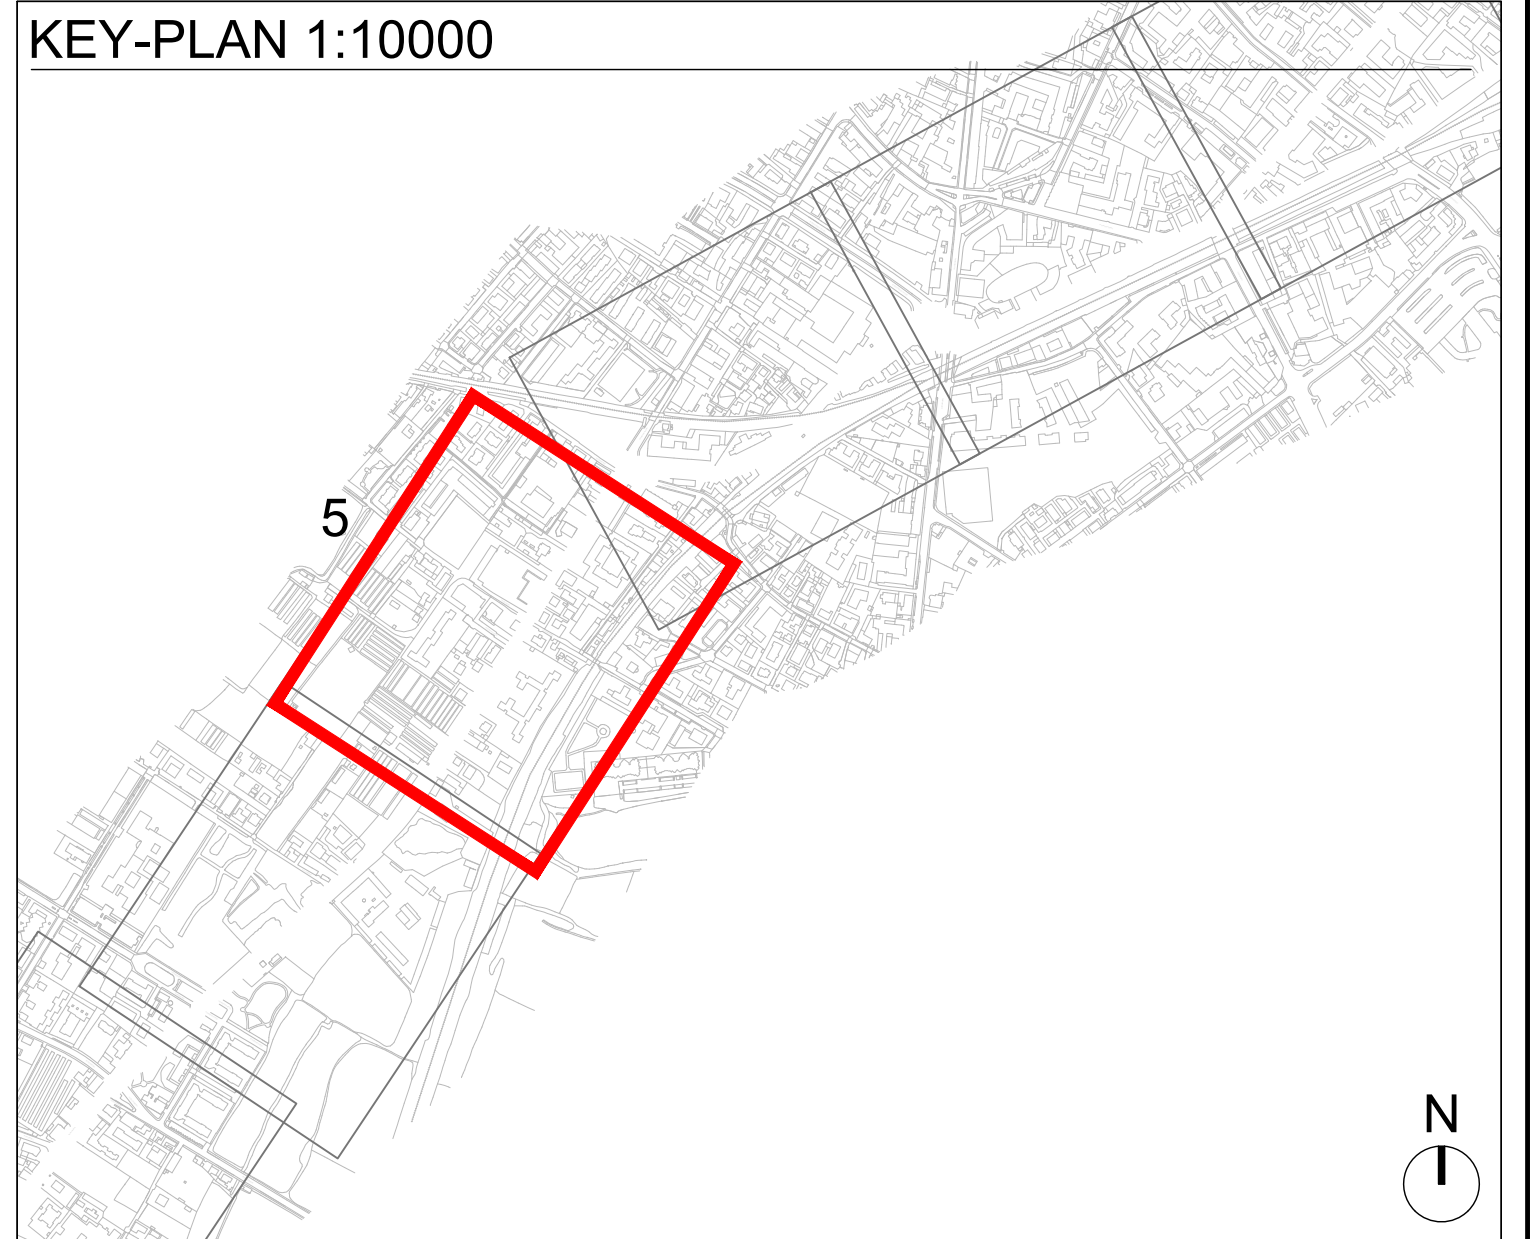

LEGENDA

- Verde privato esistente
- Verde pubblico esistente
- Superficie con vegetazione da rimuovere
- Alberi esistenti
- Alberi da rimuovere
- Alberi da piantare (elenco specie nella tavola dei tipologici)
- Specie tappezzanti di progetto

Finanziato dall'Unione europea NextGenerationEU

Ministero delle Infrastrutture e dei Trasporti

ITALIADOMANI

Regione Lombardia

Prodotto dall'Ente Europeo - Next Generation EU - Ministero delle Infrastrutture e dei Trasporti - Milano 10/22 - 4/2 del 1995

SOGGETTO ATTUATORE DI PRIMO LIVELLO

Città di Bergamo
COMUNE DI BERGAMO
Piazza Giacomo Matteotti, 27 - 24122 Bergamo (BG)

SOGGETTO ATTUATORE DI SECONDO LIVELLO

Atb
ATB Mobilità S.p.A.
Via Gleno, 13 - 24125 Bergamo (BG)

REALIZZAZIONE DI UN SISTEMA E-BRT TRA I COMUNI DI BERGAMO, DALMINE E VERDELLINO
PROGETTO DEFINITIVO
CUP: H11B21006730001 - CIG: 9562999A25

APPALTATORE

VITALI
Vitali S.p.A.
via Lombardia 2/A
20068 - Peschiera Borromeo (MI)

PROGETTISTI

ARTELIA
Passioni & Soluzioni
Italia

Artelia Italia S.p.A.
Piazza G. Marconi 25
00144 - Roma (RM)

Ing. Arch. Giovanni Zaffino

Ing. Marco Gonnella

Ing. C. Rita Donato

IL PROGETTISTA E IL RESPONSABILE DELL'INTEGRAZIONE

IL RESPONSABILE UNICO DEL PROCEDIMENTO

06. STUDIO ARCHITETTONICO
6.3. OPERE A VERDE
AREA A VERDE PLANIMETRIA - TAV. 5

IDENTIFICAZIONE ELABORATO

Commissa	Lotto	Fase	Tratto	Tipologia	Descrizione / WBS 1-2	Progressivo doc.	Revisione	SCALA:							
B23D	00	D	00	P	7	I	A	B	R	C	0	0	5	A	1:500

DATA: NOVEMBRE 2023