


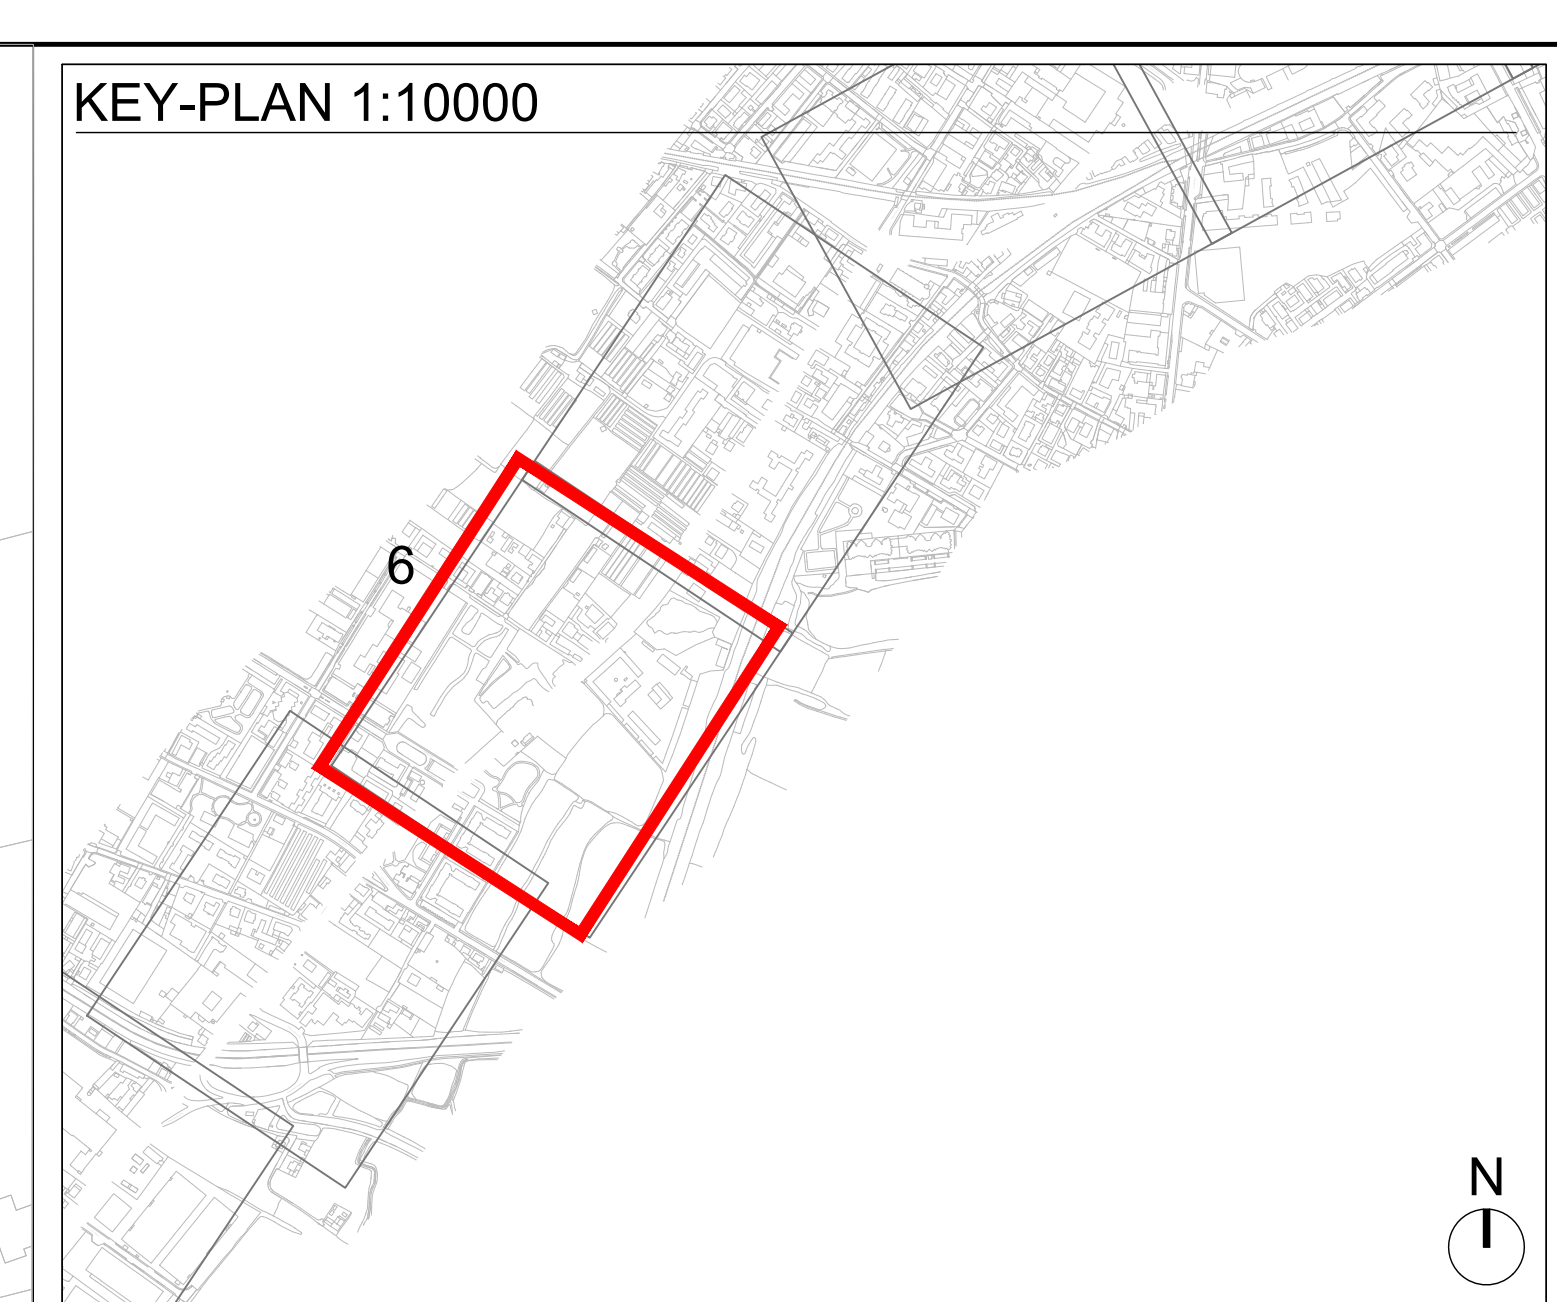

	Verde privato esistente
	Verde pubblico esistente
	Superficie con vegetazione da rimuovere
	Alberi esistenti
	Alberi da rimuovere
	Alberi da piantare (elenco specie nella tavola dei tipologici)
	Specie tappezzanti di progetto

\\10.00.11\tecnica\COMMESSE\2300800C - PD Filobus Bergamo\LAVORAZIONE\01 - TRACCIATO\OPERE A VERDE\Impaginazione\Impaginazione Verde_1-14 - tracciato.dwg, 21/11/2023 14:40:23, AutoCAD PDF (High Quality Print).pc3