


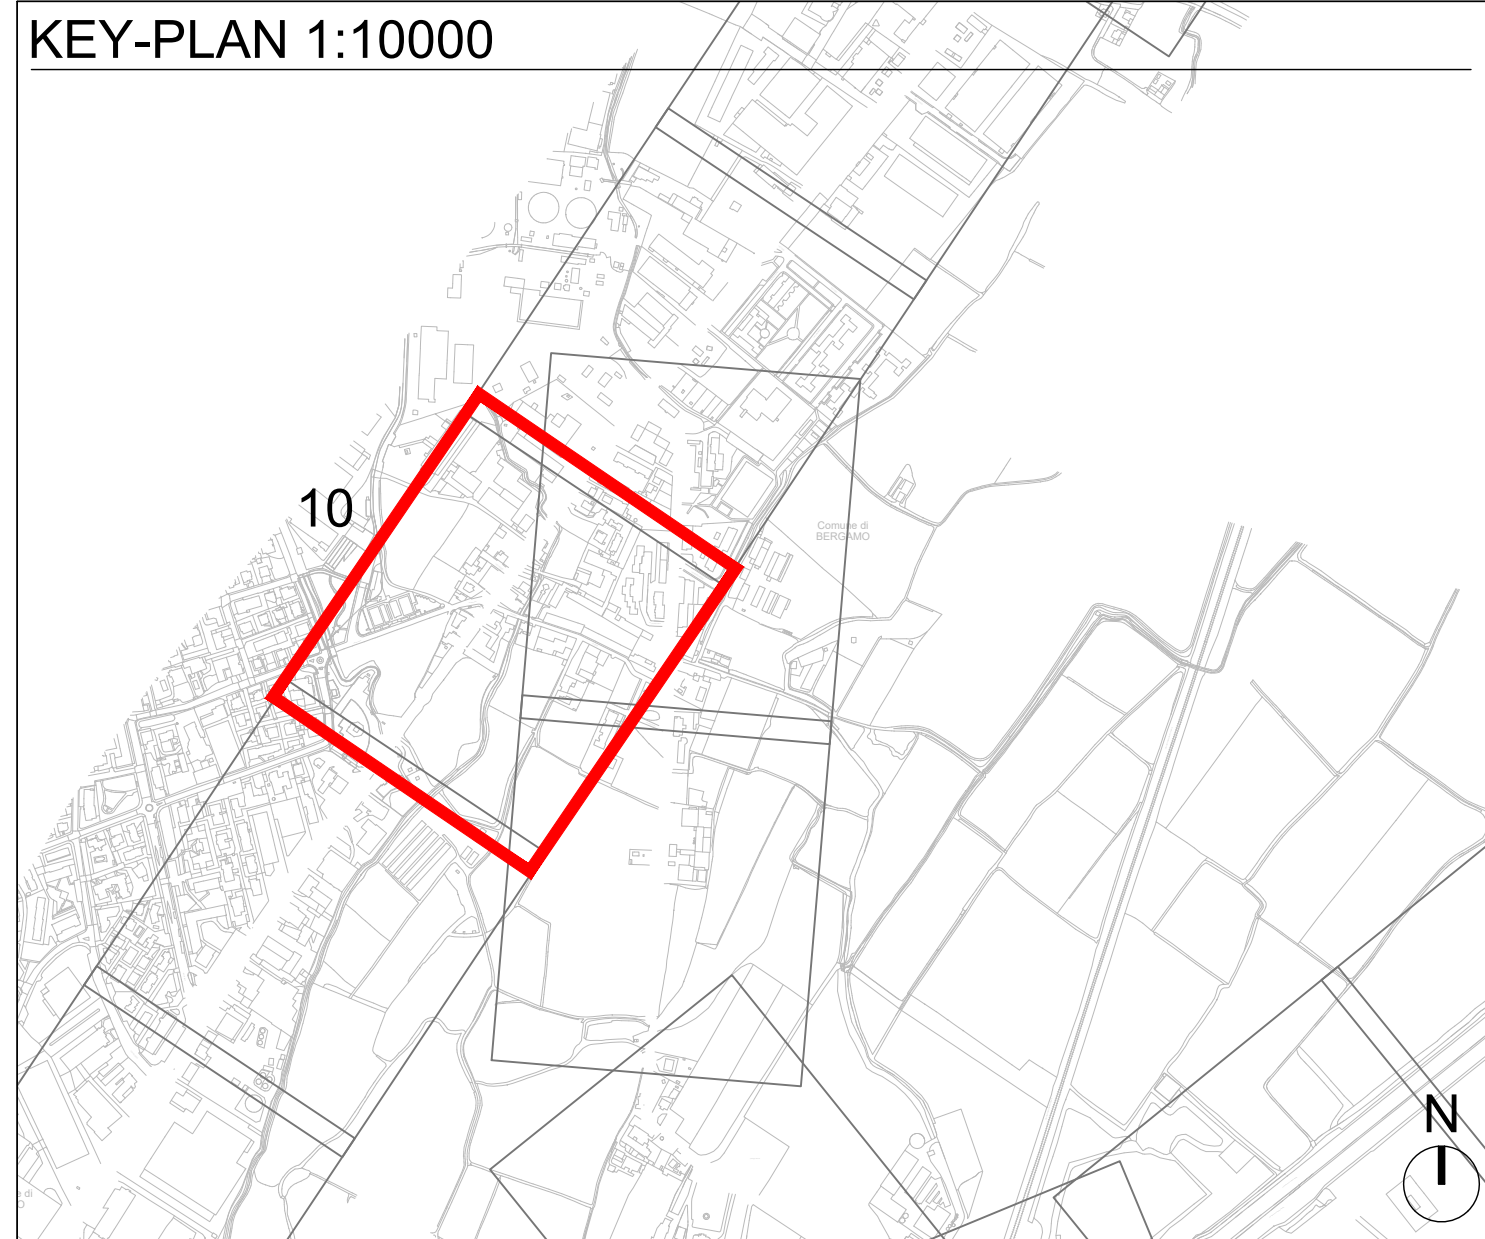

LEGENDA

- Verde privato esistente
- Verde pubblico esistente
- Superficie con vegetazione da rimuovere
- Alberi esistenti
- Alberi da rimuovere
- Alberi da piantare (elenco specie nella tavola dei tipologici)
- Specie tappezzanti di progetto

Finanziato dall'Unione europea

Ministero delle Infrastrutture e dei Trasporti

Italiani domani

Regione Lombardia

Prodotto dall'Unione Europea - Nel Continente del Trasporto rapido di massa - Milano 1992 - 42 km 1995

COMUNE DI BERGAMO

Piazza Giacomo Matteotti, 27 - 24122 Bergamo (BG)

ATB

ATB Mobilità S.p.A.

Via Gleno, 13 - 24125 Bergamo (BG)

REALIZZAZIONE DI UN SISTEMA E-BRT TRA I COMUNI DI BERGAMO, DALMINE E VERDELLINO

PROGETTO DEFINITIVO

CUP: H11B21006730011 - CIG: 9562999A25

APPALTATORE

VITALI

Vitali S.p.A.

via Lombardia 2/A

20068 - Peschiera Borromeo (MI)

PROGETTISTI

Capogruppo mandataria:

ARTELIA

Passioni & Soluzioni Italia

Artelia Italia S.p.A.

Piazza G. Marconi 25

00144 - Roma (RM)

IL PROGETTISTA

Ing. Arch. Giovanni Zalocco

IL PROGETTISTA E RESPONSABILE DELL'INTEGRAZIONE

Ing. Marco Gonnella

IL RESPONSABILE UNICO DEL PROCEDIMENTO

Ing. C. Rita Donato

A	Novembre 2023	EMISSIONE	Oss	Arno	Zalocco
---	---------------	-----------	-----	------	---------

REV	DATA	TITOLO EMISSIONE	REDAZIONE	CONTROLLATO	APPROVATO/AUTORIZZATO
B23D	00	D00	P7I	A	BRC0

06. STUDIO ARCHITETTONICO

6.3. OPERE A VERDE

AREA A VERDE PLANIMETRIA - TAV. 10

IDENTIFICAZIONE	ELABORATO	SCALA:							
Commissa	Lotto	Fase	Tratto	Tipologia	Descrizione / WBS	1:2	Progressivo	Revisione	1:500
B23D	00	D00	P7I	A	BRC0	0	1	0	A

NOVEMBRE 2023