


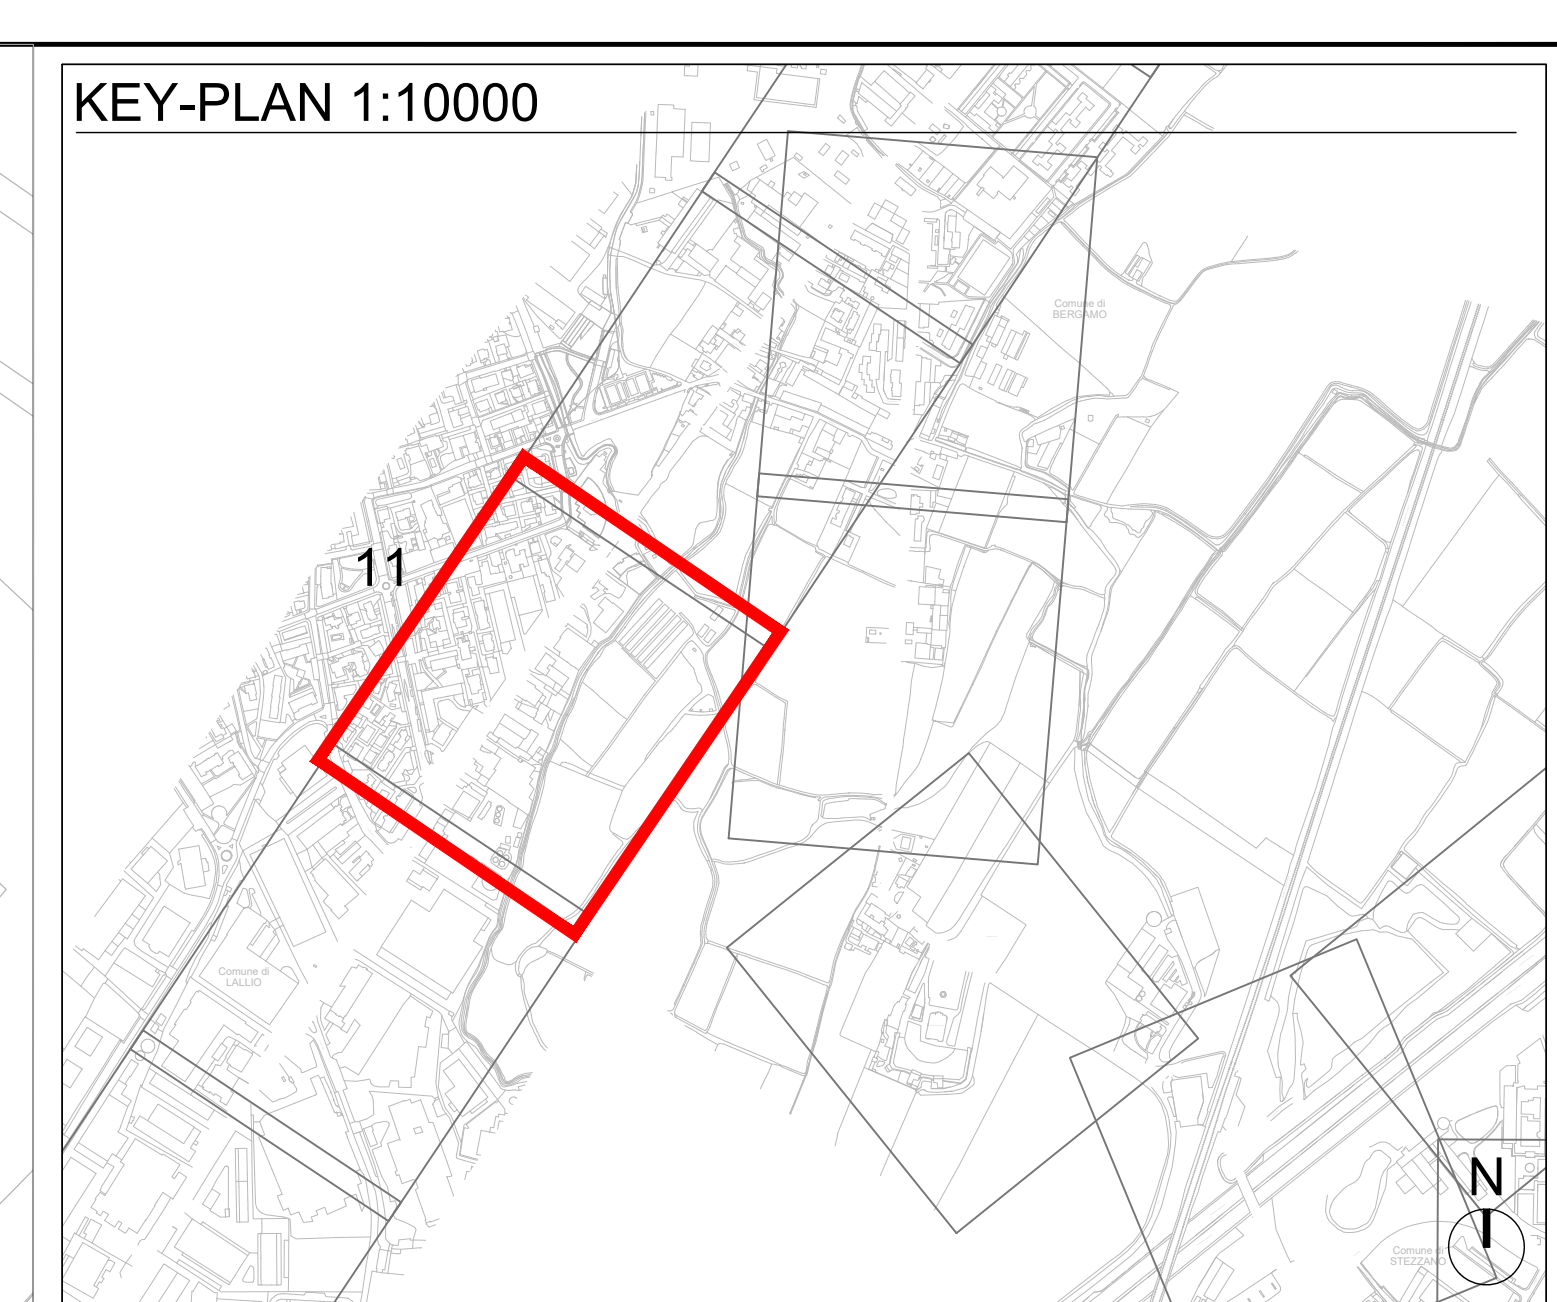

	Verde privato esistente
	Verde pubblico esistente
	Superficie con vegetazione da rimuovere
	Alberi esistenti
	Alberi da rimuovere
	Alberi da piantare (elenco specie nella tavola dei tipologici)
	Specie tappezzanti di progetto

\\10.00.11\tecnica\COMMESSE\2300800C—PD Filobus Bergamo\LAVORAZIONE\01-TRACCIATO\OPERE A VERDE\Impaginazione\Impaginazione Verde_1-14 - tracciato.dwg, 21/11/2023 14:44:17, AutoCAD PDF (High Quality Print).pc3