


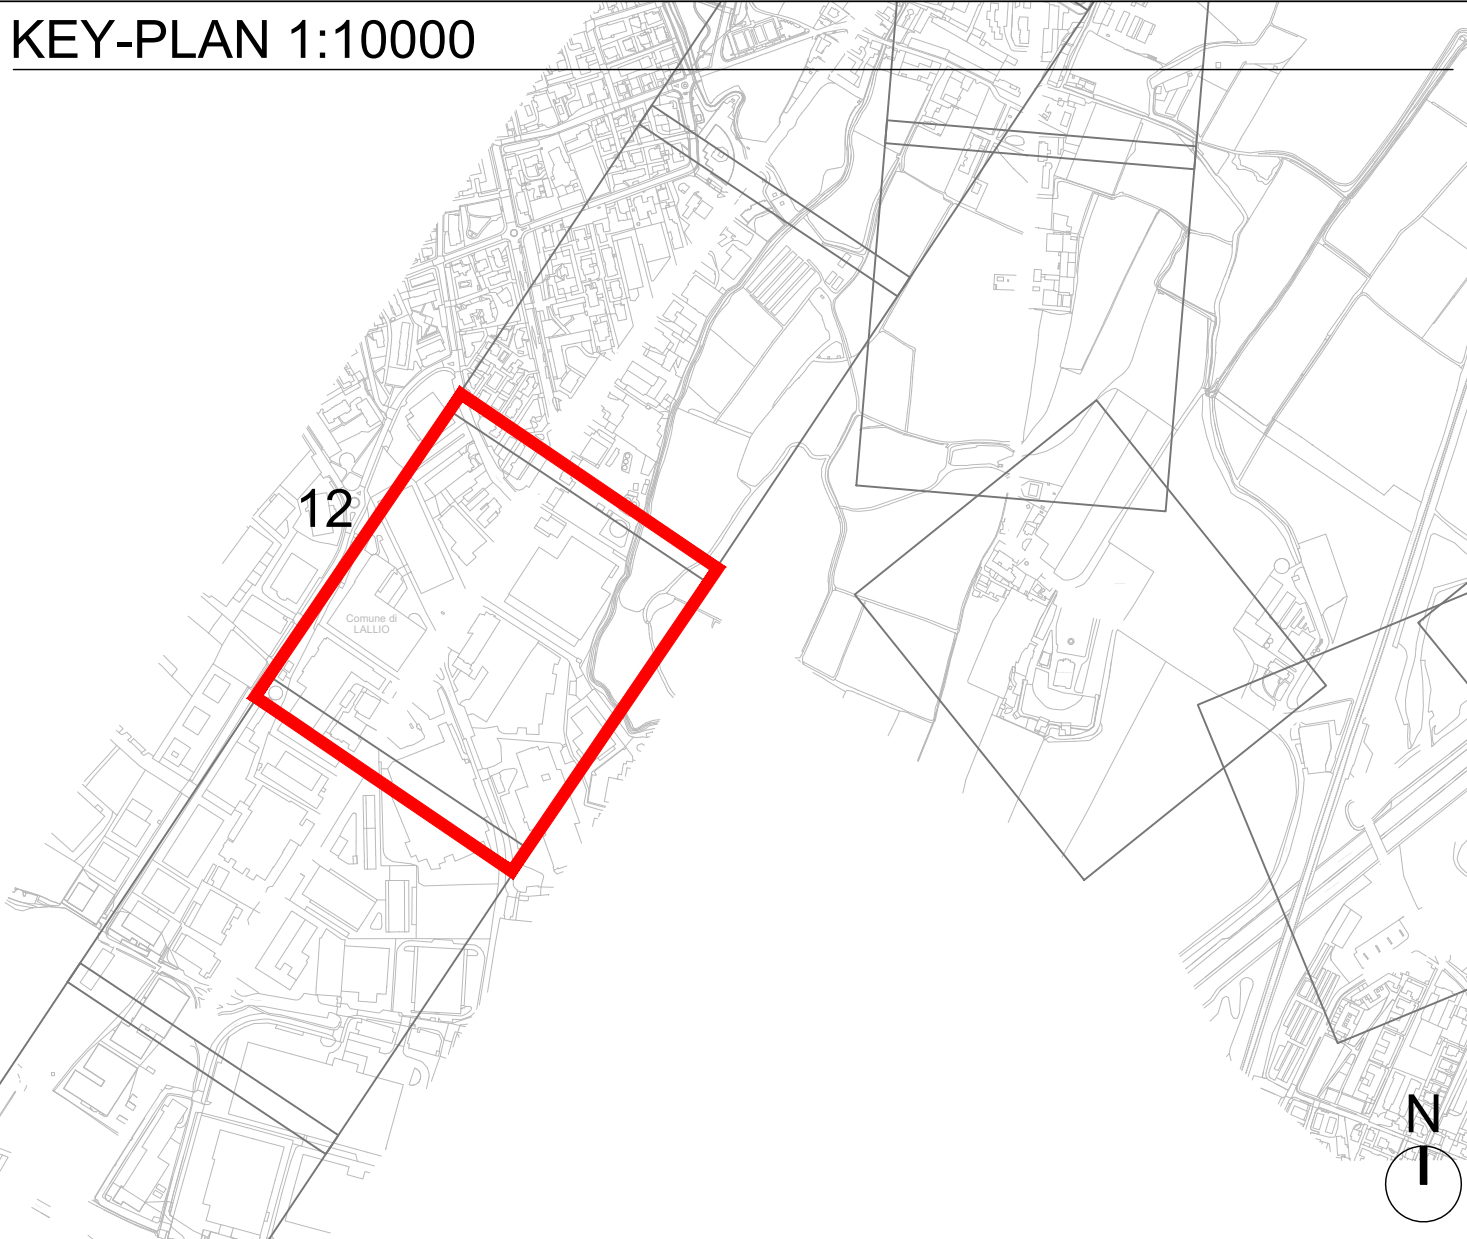

LEGENDA

- Verde privato esistente
- Verde pubblico esistente
- Superficie con vegetazione da rimuovere
- Alberi esistenti
- Alberi da rimuovere
- Alberi da piantare (elenco specie nella tavola dei tipologici)
- Specie tappezzanti di progetto

Finanziato dall'Unione europea
Ministero delle Infrastrutture e dei Trasporti
Italia domani
Regione Lombardia
Provincia di Bergamo
Comune di Bergamo

COMUNE DI BERGAMO
Piazza Giacomo Matteotti, 27 - 24122 Bergamo (BG)

ATB Mobilità S.p.A.
Via Gleno, 13 - 24125 Bergamo (BG)

REALIZZAZIONE DI UN SISTEMA E-BRT TRA I COMUNI DI BERGAMO, DALMINE E VERDELLINO
PROGETTO DEFINITIVO
CUP: H11B21006730011 - CIG: 9562999A25

APPALTATORE
VITALI your construction partner
Vitali S.p.A.
via Lombardia 2/A
20068 -Peschiera Borromeo (MI)

PROGETTISTI
Capogruppo/mandataria:
ARTELIA Passion & Solutions Italia
Artelia Italia S.p.A.
Piazza G. Marconi 25
00144 - Roma (RM)

Ing. Arch. Giovanni Zaffaro
Ing. Marco Gonnella
Ing. C. Rita Donato

IL PROGETTISTA E RESPONSABILE DELL'INTEGRAZIONE
IL RESPONSABILE UNICO DEL PROCEDIMENTO

A	Novembre 2023	EMISSIONE	Osè	Arena	Zaffaro
REV	DATA	TITOLO EMISSIONE	REDAZIONE	CONTROLLATO	APPROVATO/AUTORIZZATO

06. STUDIO ARCHITETTONICO
6.3. OPERE A VERDE
AREA A VERDE PLANIMETRIA - TAV. 12

IDENTIFICAZIONE ELABORATO	Commissa	Lotto	Fase	Tratto	Tipologia	Descrizione / WBS 1-2	Progressivo doc.	Revisione	SCALA: 1:500
B23D00D00P7IABRC0012A									NOVEMBRE 2023