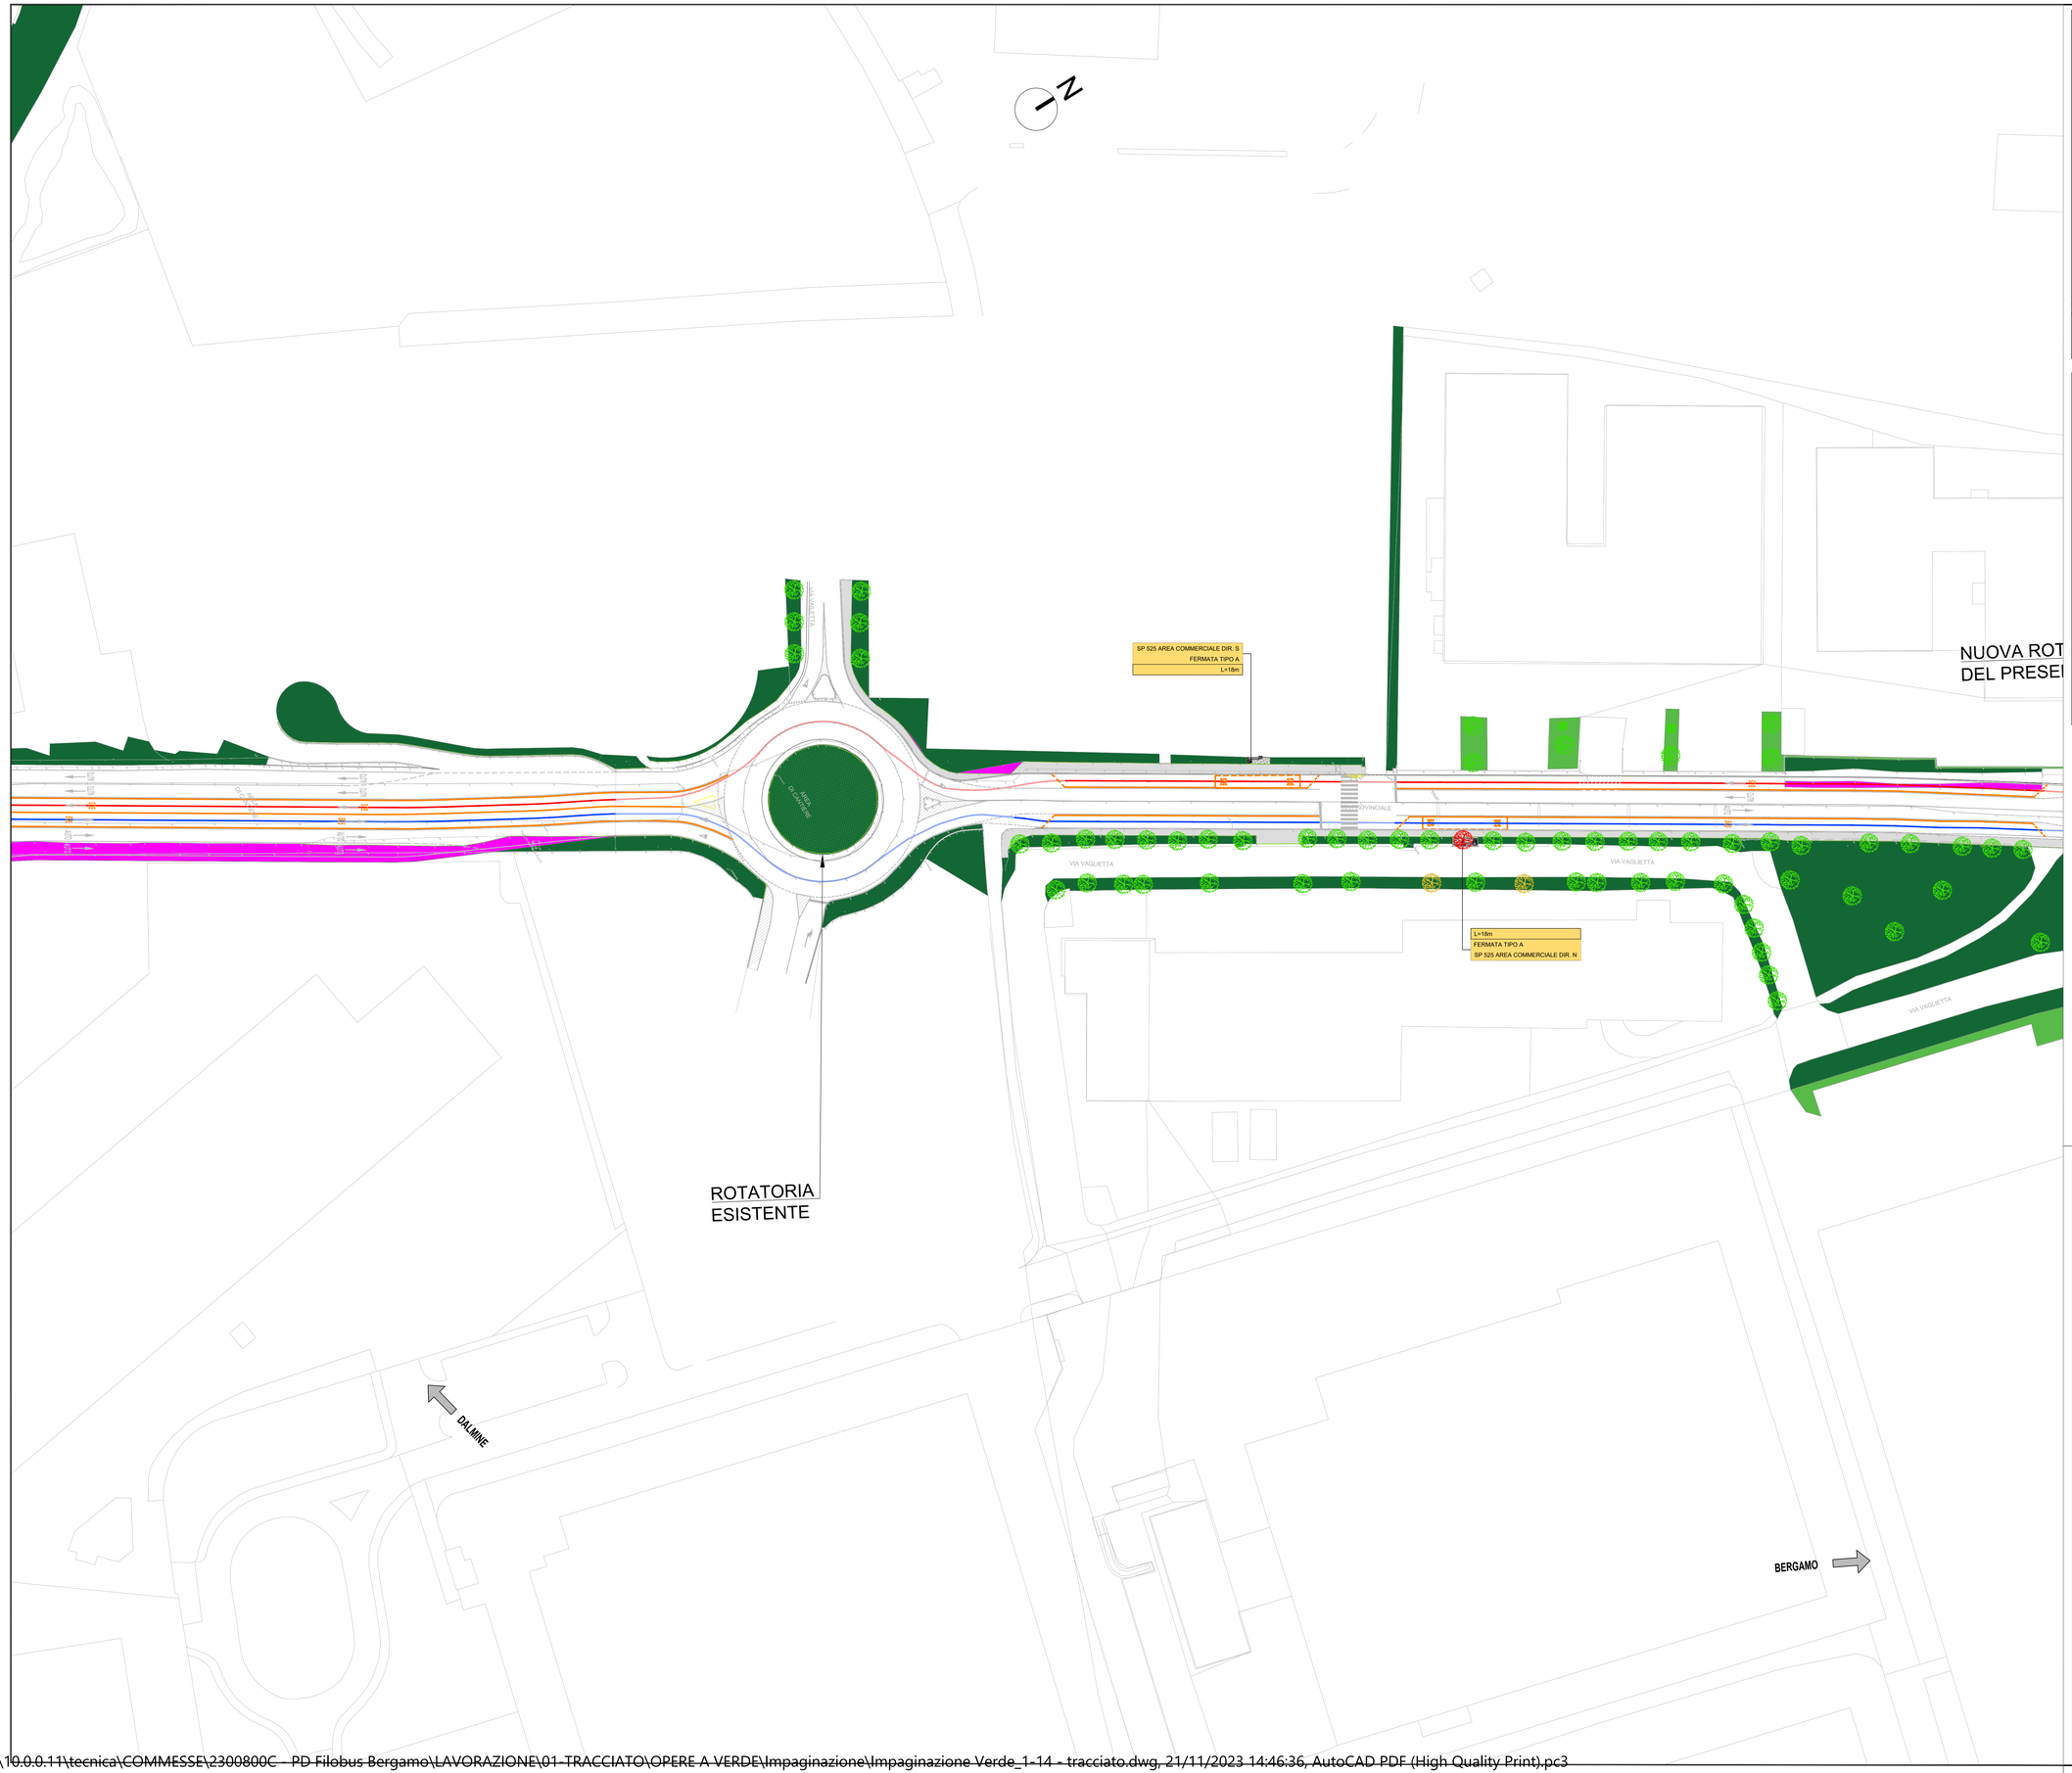

KEY-PLAN 1:10000

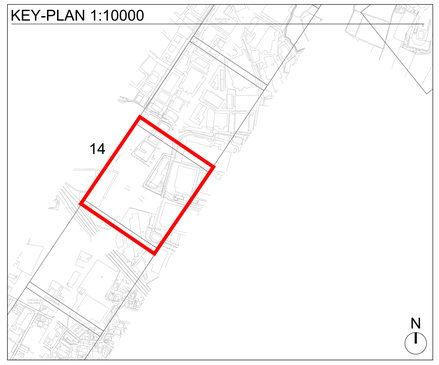

LEGENDA

- Verde privato esistente
- Verde pubblico esistente
- Superficie con vegetazione da rimuovere
- Alberi esistenti
- Alberi da rimuovere
- Alberi da piantare (elenco specie nella tavola dei tipologici)
- Specie tappezzanti di progetto

Finanziato dall'Unione europea NextGenerationEU

Ministero delle Infrastrutture e dei Trasporti

Italiadomani PIANO NAZIONALE DI RIPRESA E RESILIENZA

Regione Lombardia

PROVINCIA DI BERGAMO

COMUNE DI BERGAMO

Finanziato dall'Unione Europea - Next Generation EU - Trasporto rapido di massa - Misura M2C2 - 4.2 del PNRR

SOGGETTO ATTUATORE DI PRIMO LIVELLO

COMUNE DI BERGAMO
COMUNE DI BERGAMO
Piazza Giacomo Matteotti, 27 - 24122 Bergamo (BG)

SOGGETTO ATTUATORE DI SECONDO LIVELLO

ATB Mobilità S.p.A.
Via Gleno, 13 - 24125 Bergamo (BG)

REALIZZAZIONE DI UN SISTEMA E-BRT TRA I COMUNI DI BERGAMO, DALMINE E VERDELLINO

PROGETTO DEFINITIVO

CUP: H11B21006730001 - CIG: 9562909A25

APPALTATORE

Vitali S.p.A.
via Lombardia 2/A
20068 -Peschiera Borromeo (MI)

your construction partner

Mandanti:

Artelia Sas
Rue Simone Veil 16
93400 Saint-Ouen-sur-Seine
(Francia)

ERREGI
Piazza del Viminale 14
00184 Roma (RM)

Studio Carrara
Via T. Tasso 80
24121 - Bergamo (BG)

Pide
Via Fosse 13
36063 Marostica (VI)

Pini
Via Cavour 2
22074 - Lomazzo (CO)

PROGETTISTI
Capogruppo/mandataria:

Artelia Italia S.p.A.
Piazza G. Marconi 25
00144 - Roma (RM)

Passion & Solutions
Italia

IL PROGETTISTA	IL PROGETTISTA E RESPONSABILE DELL'INTEGRAZIONE	IL RESPONSABILE UNICO DEL PROGEDIMENTO
Ing. Arch. Giovanni Zallocco	Ing.Marco Gonella	Ing. C. Rita Donato

REV	DATA	TIPO DI EMISSIONE	REDATTO	CONTROLLATO	APPROVATO/AUTORIZZATO
A	Novembre 2023	EMISSIONE	Oddi	Arena	Zallocco

06_STUDIO ARCHITETTONICO

6.3_OPERE A VERDE

AREA A VERDE PLANIMETRIA - TAV. 14

IDENTIFICAZIONE ELABORATO

Commessa	Lotto	Fase	Tratto	Tipo doc.	Disciplina / WBS 1-2	Progressivo doc.	Revisione
B23D00	D00	P7	IA	BR	C0	014	A

SCALA: 1:500

DATA: NOVEMBRE 2023

\\10.0.0.11\tecnica\COMMESSE\2300800C - PD Filobus Bergamo\LAVORAZIONE\01-TRACCIATO\OPERE A VERDE\Impaginazione\Impaginazione Verde_1-14 - tracciato.dwg, 21/11/2023 14:46:36, AutoCAD PDF (High Quality Print).pc3