


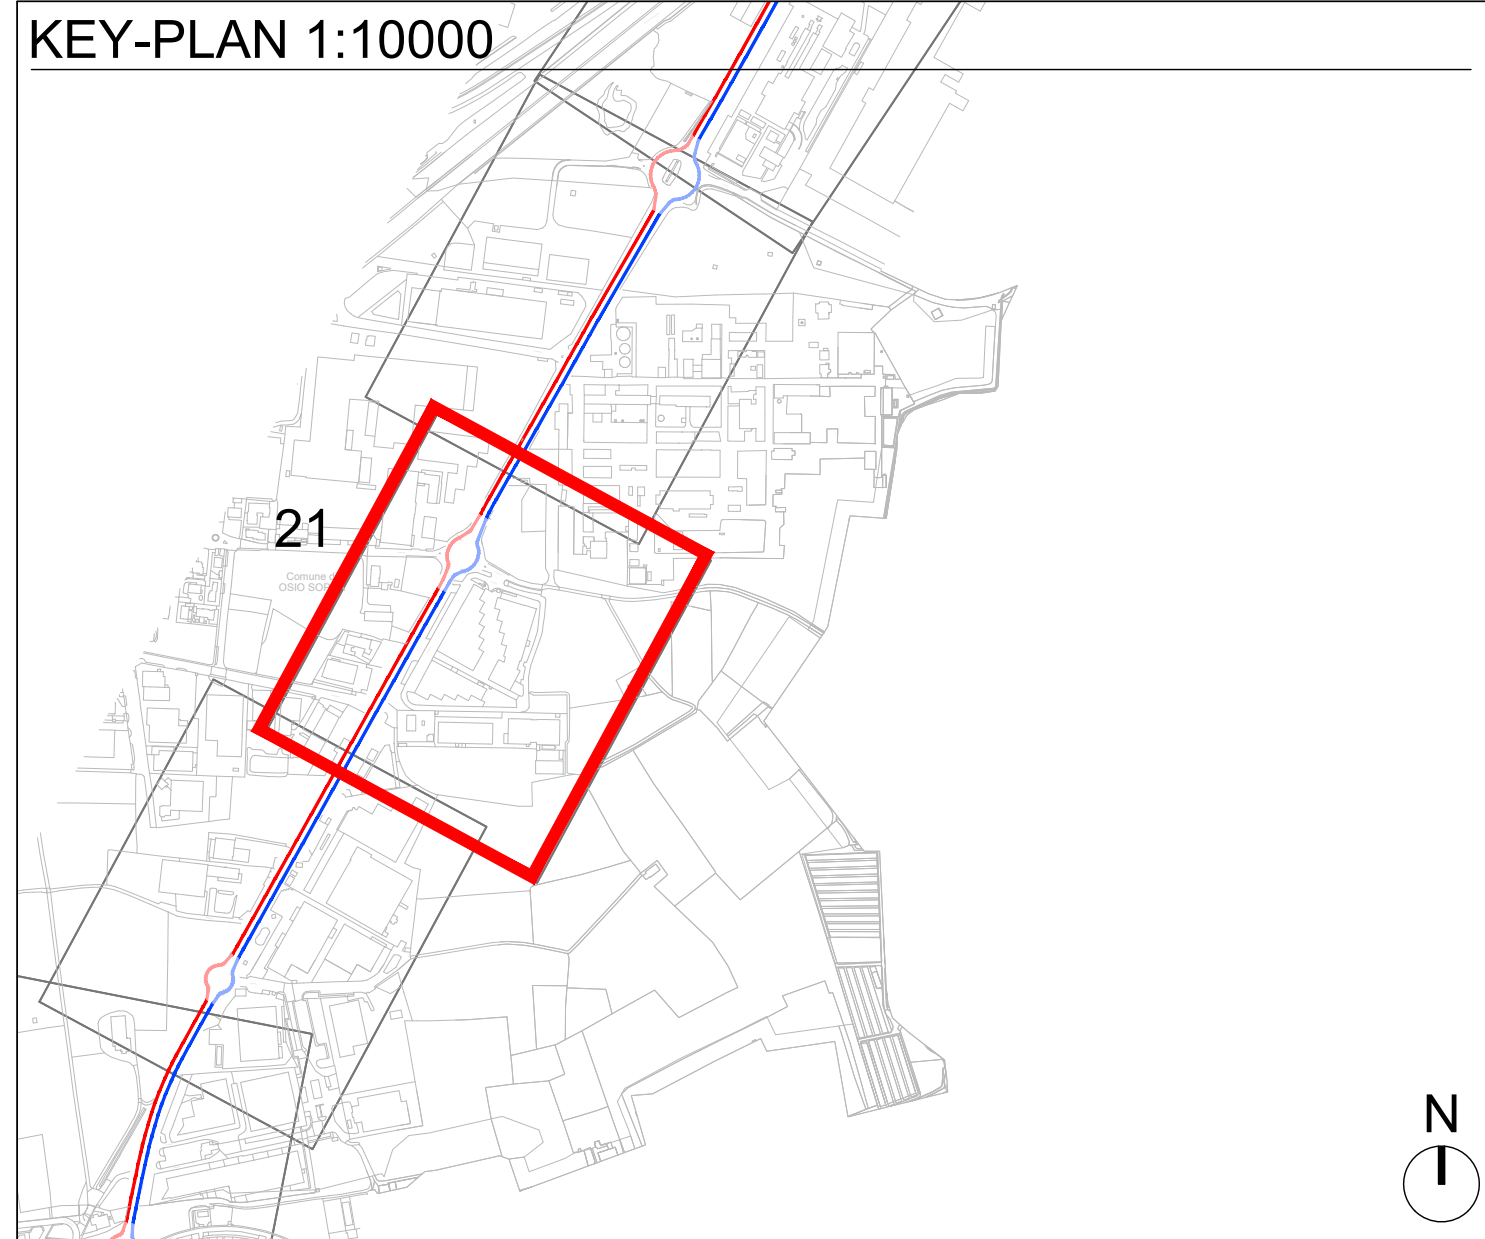

LEGENDA

- Verde privato esistente
- Verde pubblico esistente
- Superficie con vegetazione da rimuovere
- Alberi esistenti
- Alberi da rimuovere
- Alberi da piantare (elenco specie nella tavola dei tipologici)
- Specie tappezzanti di progetto

Finanziato dall'Unione europea
Ministero delle Infrastrutture e dei Trasporti
Italiani domani
Regione Lombardia
Progetto dell'Unione Europea - Next Generation EU - Trasporto rapido di massa - Mission 1002 - 4.2 del PNRR

COMUNE DI BERGAMO
Piazza Giacomo Matteotti, 27 - 24122 Bergamo (BG)

Atb
ATB Mobilità S.p.A.
Via Gleno, 13 - 24125 Bergamo (BG)

REALIZZAZIONE DI UN SISTEMA E-BRT TRA I COMUNI DI BERGAMO, DALMINE E VERDELLINO
PROGETTO DEFINITIVO
CUP: H11B21006730011 - CIG: 9562999A25

APPALTATORE
VITALI your construction partner
Vitali S.p.A.
via Lombardia 2/A
20068 - Peschiera Borromeo (MI)

PROGETTISTI
Capogruppo mandataria:
ARTELIA Passion & Solutions Italia
Artelia Italia S.p.A.
Piazza G. Marconi 25
00144 - Roma (RM)

IL PROGETTISTA
Ing. Arch. Giovanni Zalocco

IL PROGETTISTA E RESPONSABILE DELL'INTEGRAZIONE
Ing. Marco Gorella

IL RESPONSABILE UNICO DEL PROCEDIMENTO
Ing. C. Rita Donato

REV	DATA	TITOLO EMISSIONE	REDAZIONE	CONTROLLATO	APPROVATO/AUTORIZZATO
A	Novembre 2023	EMISSIONE			

06_STUDIO ARCHITETTONICO
6.3_OPERE A VERDE
AREA A VERDE PLANIMETRIA - TAV. 21

IDENTIFICAZIONE ELABORATO					SCALA:		
Commessa	Lotto	Fase	Tipo doc.	Descrizione / WBS 1-2	Progressivo doc.	Revisione	DATA
B23D	00D	00P	7I	A B R C 0	0211	A	NOVEMBRE 2023