



LEGENDA

- Verde privato esistente
- Verde pubblico esistente
- Superficie con vegetazione da rimuovere
- Alberi esistenti
- Alberi da rimuovere
- Alberi da piantare (elenco specie nella tavola dei tipologici)
- Specie tappezzanti di progetto

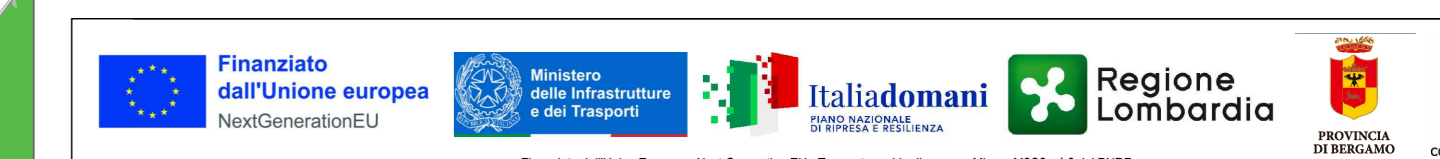

000070 ATTAUTORE DI PRIMO LIVELLO

COMUNE DI BERGAMO
 Piazza Giacomo Matteotti, 27 - 24122 Bergamo (BG)

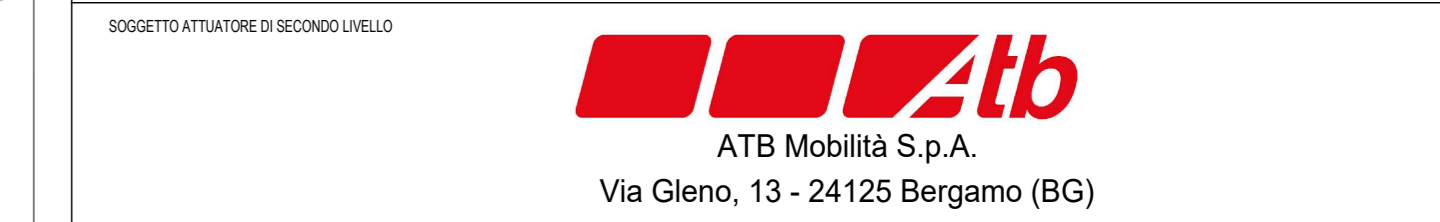

REALIZZAZIONE DI UN SISTEMA E-BRT TRA I COMUNI DI BERGAMO, DALMINE E VERDELLINO
PROGETTO DEFINITIVO
 CUP: H11B21006730001 - CIG: 956299A25

APPALTATORE
VITALI your construction partner
 Vitali S.p.A.
 via Lombardia 2/A
 20068 -Peschiera Borromeo (MI)

PROGETTISTI
 Capogruppo mandataria:
ARTELIA Passion & Solutions Italia
 Artelia Italia S.p.A.
 Piazza G. Marconi 25
 00144 - Roma (RM)

IL PROGETTISTA		IL PROGETTISTA E RESPONSABILE DELL'INTEGRAZIONE		IL RESPONSABILE UNICO DEL PROCEDIMENTO	
Ing. Arch. Giovanni Zalocco		Ing. Marco Genella		Ing. C. Rita Donato	
A.	Novembre 2023	EMISSIONE	OKS	Avvia	Delibero

REV	DATA	TIPO DI MODIFICA	REDAZIONE	CONTROLLATO	APPROVATO/VERIFICATO

06_STUDIO ARCHITETTONICO
 6.3_OPERE A VERDE
 AREA A VERDE PLANIMETRIA - TAV. 23

IDENTIFICAZIONE ELABORATO						SCALA:
Commissa	Lotto	Fase	Tratto	Tip. doc.	Disciplina / WBS 1-2	1:500
B23D00D	00	P7I	A	BRC0	023A	NOVEMBRE 2023