


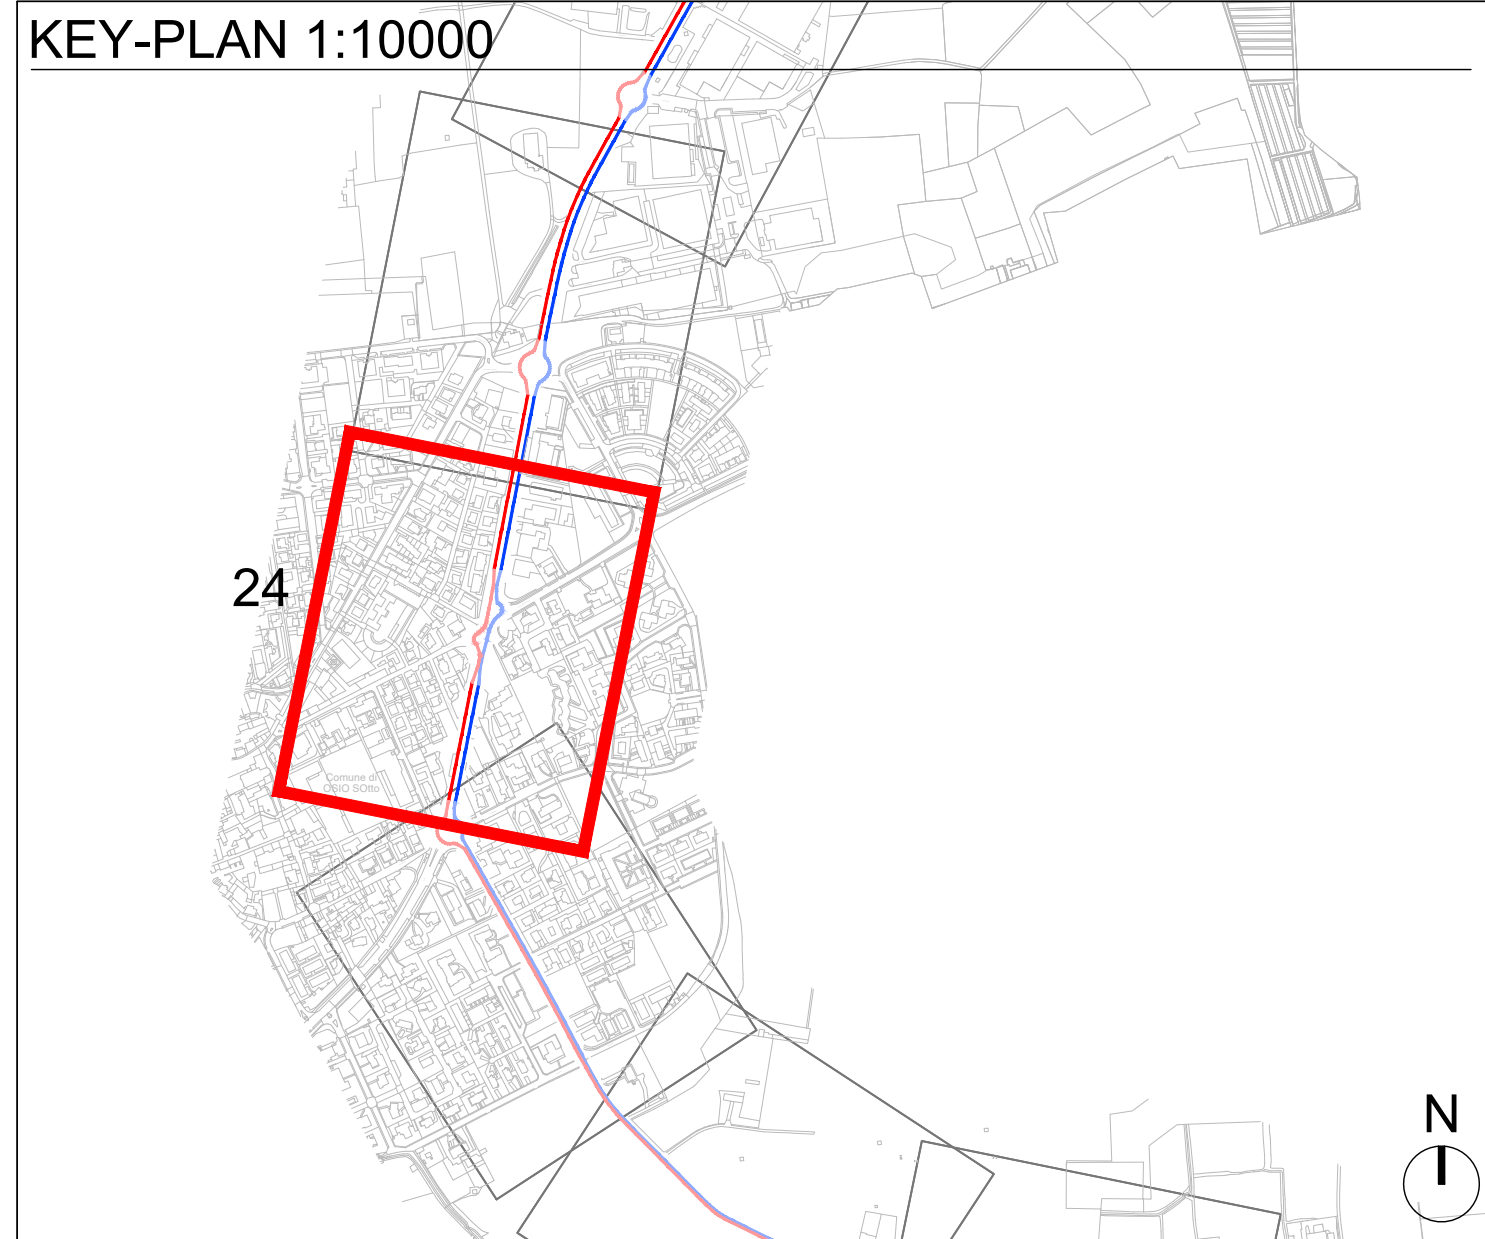

LEGENDA

- Verde privato esistente
- Verde pubblico esistente
- Superficie con vegetazione da rimuovere
- Alberi esistenti
- Alberi da rimuovere
- Alberi da piantare (elenco specie nella tavola dei tipologici)
- Specie tappezzanti di progetto

REALIZZAZIONE DI UN SISTEMA E-BRT TRA I COMUNI DI BERGAMO, DALMINE E VERDELLINO
PROGETTO DEFINITIVO

CUP: H11B21006730001 - CIG: 9562999A25

APPALTATORE
VITALI your construction partner
Vitali S.p.A.
via Lombardia 2/A
20068 - Peschiera Borromeo (MI)

PROGETTISTI
Capogruppo/mandataria:
ARTELIA Passion & Solutions Italia
Arteria Italia S.p.A.
Piazza G. Marconi 25
00144 - Roma (RM)

IL PROGETTISTA
Ing. Arch. Giovanni Zalocco

IL PROGETTISTA E RESPONSABILE DELL'INTEGRAZIONE
Ing. Marco Gonnella

IL RESPONSABILE UNICO DEL PROCEDIMENTO
Ing. C. Rita Donato

REV	DATA	TITOLO DI EMISSIONE	REDAZIONE	CONTROLLATO	APPROVATO/AUTORIZZATO
A	Novembre 2023	EMISSIONE		Osli	Arena Zalocco

06. STUDIO ARCHITETTONICO
6.3. OPERE A VERDE
AREA A VERDE PLANIMETRIA - TAV. 24

IDENTIFICAZIONE ELABORATO										SCALA:						
Commissa	Lotto	Fase	Tratto	Tipo doc.	Descrizione / WBS	Progressivo doc.	Revisione	DATA		1:500						
B23D	00	D	00	P	7	I	A	B	R	C	0	0	2	4	A	NOVEMBRE 2023