


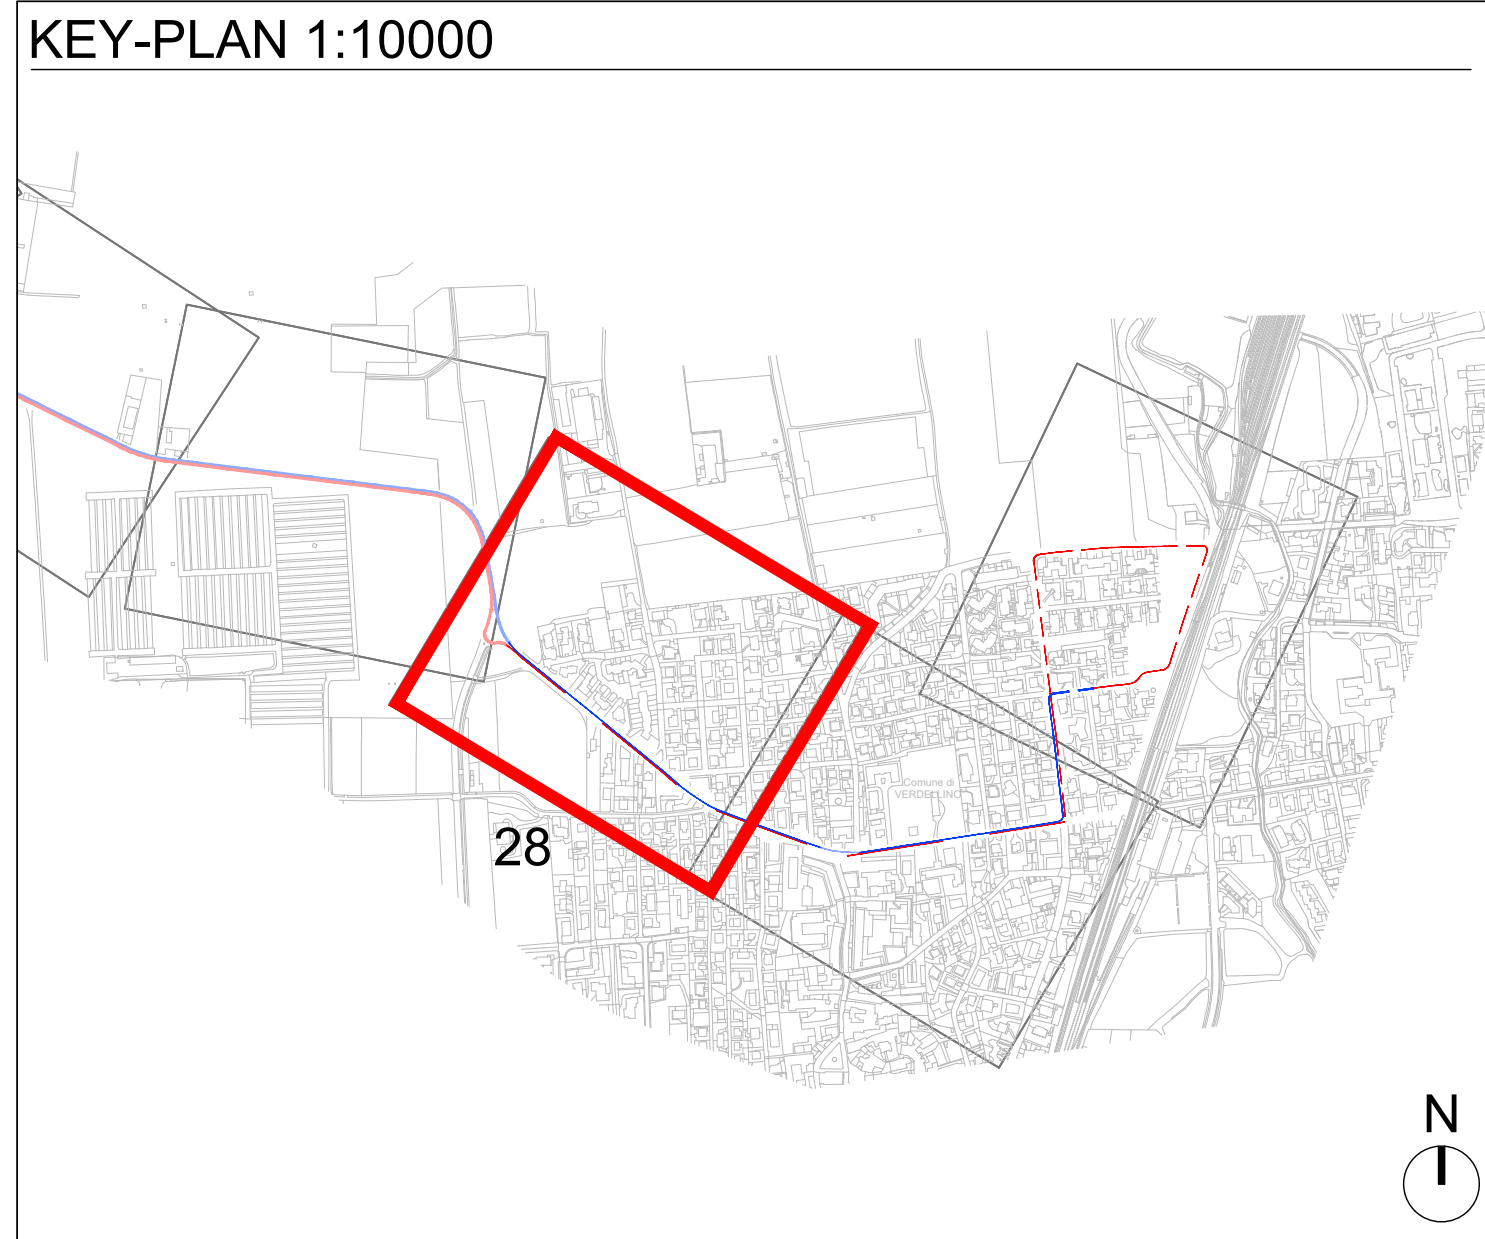

LEGENDA

- Verde privato esistente
- Verde pubblico esistente
- Superficie con vegetazione da rimuovere
- Alberi esistenti
- Alberi da rimuovere
- Alberi da piantare (elenco specie nella tavola dei tipologici)
- Specie tappezzanti di progetto

Finanziato dall'Unione europea NextGenerationEU

Ministero delle Infrastrutture e dei Trasporti

ITALIADOMANI

Regione Lombardia

Prodotto dall'Unione Europea - Next Generation EU - Trasporto rapido di massa - Misure 1002 - 4.2 del PNRR

COMUNE DI BERGAMO

COMUNE DI BERGAMO

Piazza Giacomo Matteotti, 27 - 24122 Bergamo (BG)

ATB

ATB Mobilità S.p.A.

Via Gleno, 13 - 24125 Bergamo (BG)

REALIZZAZIONE DI UN SISTEMA E-BRT TRA I COMUNI DI BERGAMO, DALMINE E VERDELLINO

PROGETTO DEFINITIVO

CUP: H11B21006730011 - CIG: 9562999A25

APPALTATORE

VITALI

Vitali S.p.A.

via Lombardia 2/A

20068 - Peschiera Borromeo (MI)

PROGETTISTI

Capogruppo/mandataria:

ARTELIA

Artelia Italia S.p.A.

Piazza G. Marconi 25

00144 - Roma (RM)

Ing. Arch. Giovanni Zalocco

Ing. Marco Gonnella

Ing. C. Rita Donato

IL PROGETTISTA

IL PROGETTISTA E RESPONSABILE DELL'INTEGRAZIONE

IL RESPONSABILE UNICO DEL PROCEDIMENTO

A. Novembre 2023

EMISSIONE

Oss.

Area

Zalocco

REV

DATA

TIPO DI EMISSIONE

REDAITO

CONTROLLATO

APPROVATO/AUTORIZZATO

06. STUDIO ARCHITETTONICO

6.3. OPERE A VERDE

AREA A VERDE PLANIMETRIA - TAV. 28

IDENTIFICAZIONE ELABORATO

Commessa

Lotto

Fase

Tratto

Tipologia

Descrizione / WBS 1-2

Progressivo doc.

Revisione

SCALA: 1:500

DATA: NOVEMBRE 2023

B23D00D00P7IABRC0028A