


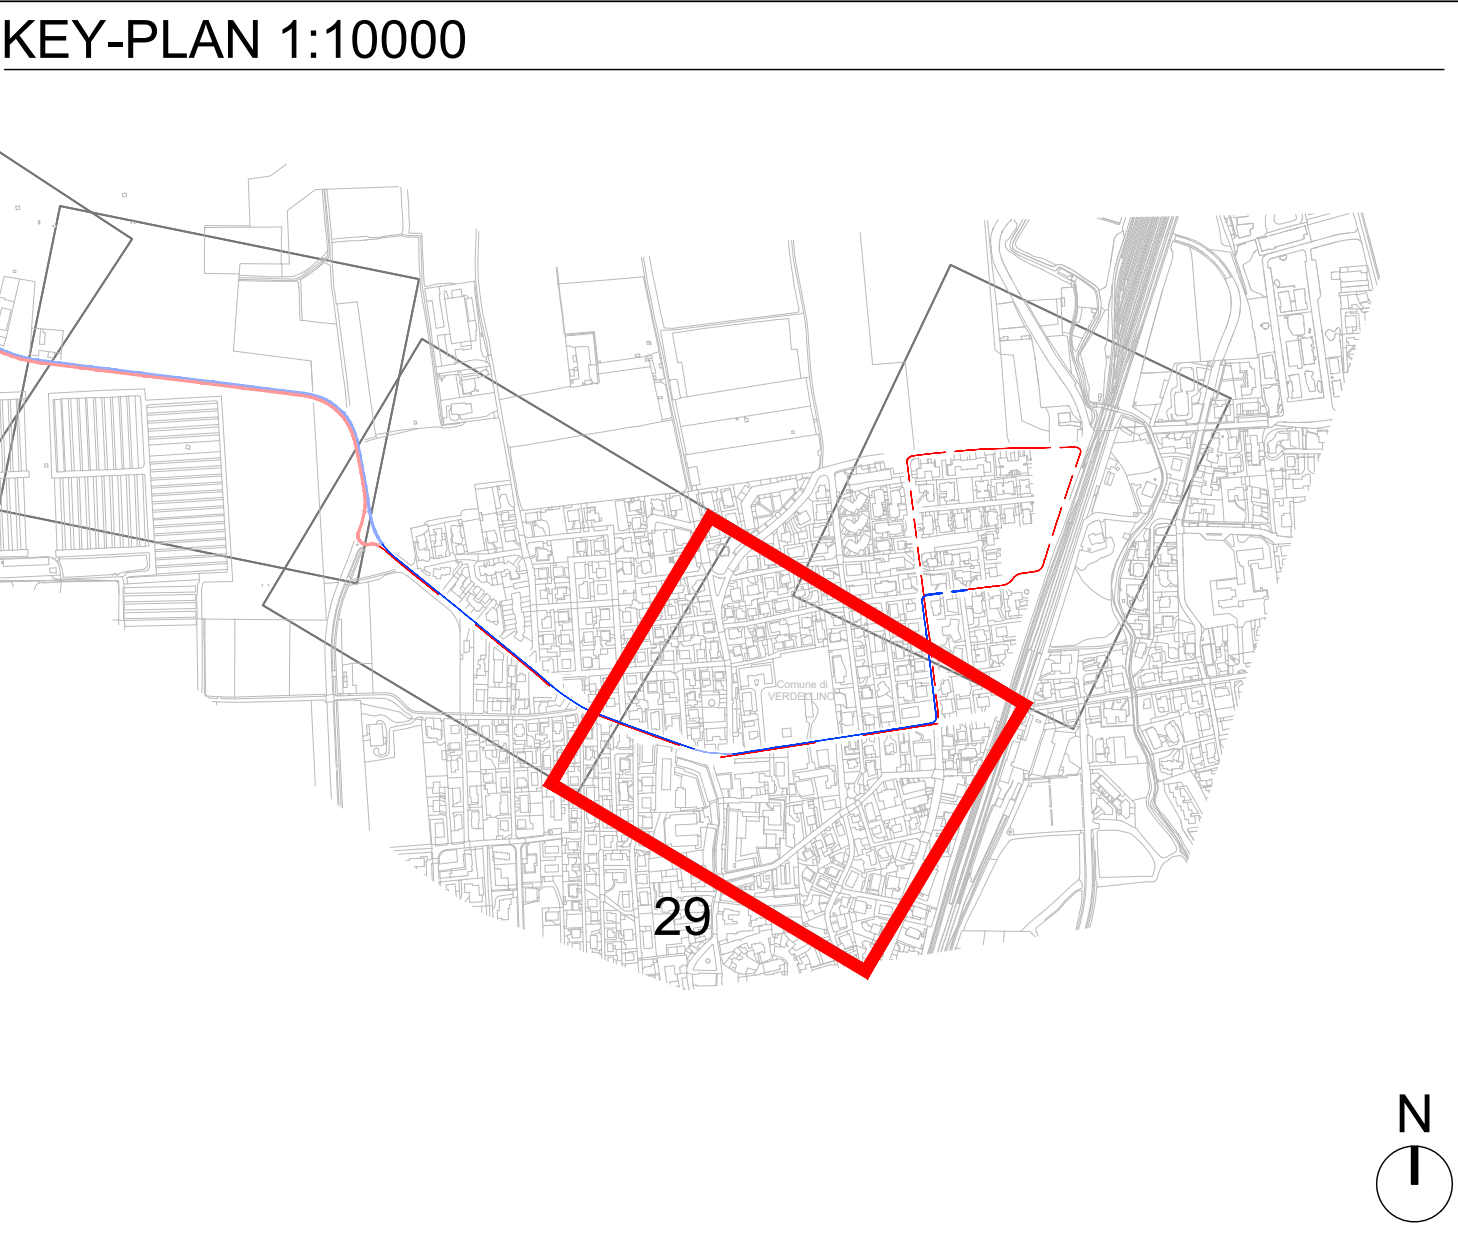

LEGENDA

- Verde privato esistente
- Verde pubblico esistente
- Superficie con vegetazione da rimuovere
- Alberi esistenti
- Alberi da rimuovere
- Alberi da piantare (elenco specie nella tavola dei tipologici)
- Specie tappezzanti di progetto

Finanziato dall'Unione europea NextGenerationEU

Ministero delle Infrastrutture e dei Trasporti

Progetto dell'Unione Europea - Next Generation EU - Trasporto rapido di massa - Misura 1002 - 4.2 del PNRR

Regione Lombardia

Comune di Bergamo

Comune di Bergamo

Piazza Giacomo Matteotti, 27 - 24122 Bergamo (BG)

ATB Mobilità S.p.A.

Via Gleno, 13 - 24125 Bergamo (BG)

**REALIZZAZIONE DI UN SISTEMA E-BRT TRA I COMUNI DI BERGAMO, DALMINE E VERDELLINO**

**PROGETTO DEFINITIVO**

CUP: H11B21006730001 - CIG: 9562999A25

APPALTATORE

**VITALI** your construction partner

Vitali S.p.A.

via Lombardia 2/A

20068 -Peschiera Borromeo (MI)

PROGETTISTI

Capogruppomandatario:

**ARTELIA** Passion & Solutions Italia

Artelia Italia S.p.A.

Piazza G. Marconi 25

00144 - Roma (RM)

Ing. Arch. Giovanni Zalocco

Ing. Marco Gonnella

Ing. C. Rita Donato

IL PROGETTISTA E RESPONSABILE DELL'INTEGRAZIONE

IL RESPONSABILE UNICO DEL PROCEDIMENTO

|     |               |                  |           |             |                       |
|-----|---------------|------------------|-----------|-------------|-----------------------|
| A   | Novembre 2023 | EMISSIONE        | Osè       | Arena       | Zalocco               |
| REV | DATA          | TITOLO EMISSIONE | REDAZIONE | CONTROLLATO | APPROVATO/AUTORIZZATO |

06. STUDIO ARCHITETTONICO

6.3. OPERE A VERDE

AREA A VERDE PLANIMETRIA - TAV. 29

IDENTIFICAZIONE ELABORATO

|          |       |      |        |                   |                  |           |        |
|----------|-------|------|--------|-------------------|------------------|-----------|--------|
| Commissa | Lotto | Fase | Tratto | Descrizione / WBS | Progressivo doc. | Revisione | SCALA: |
| B23D     | 00D   | 00P  | 7I     | A B R C O         | 029A             |           | 1:500  |

DATA: NOVEMBRE 2023