




## SCALA 1:50

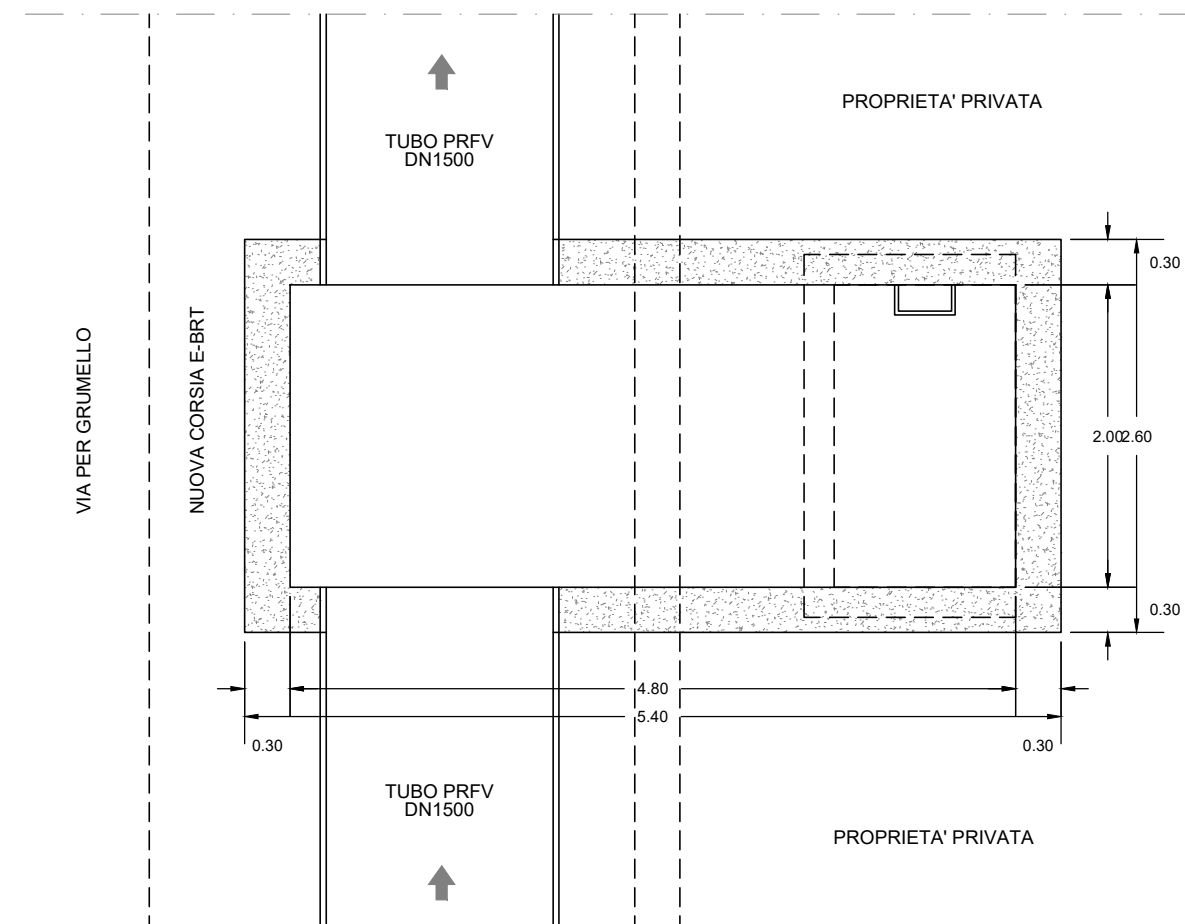


## SCALA 1:50

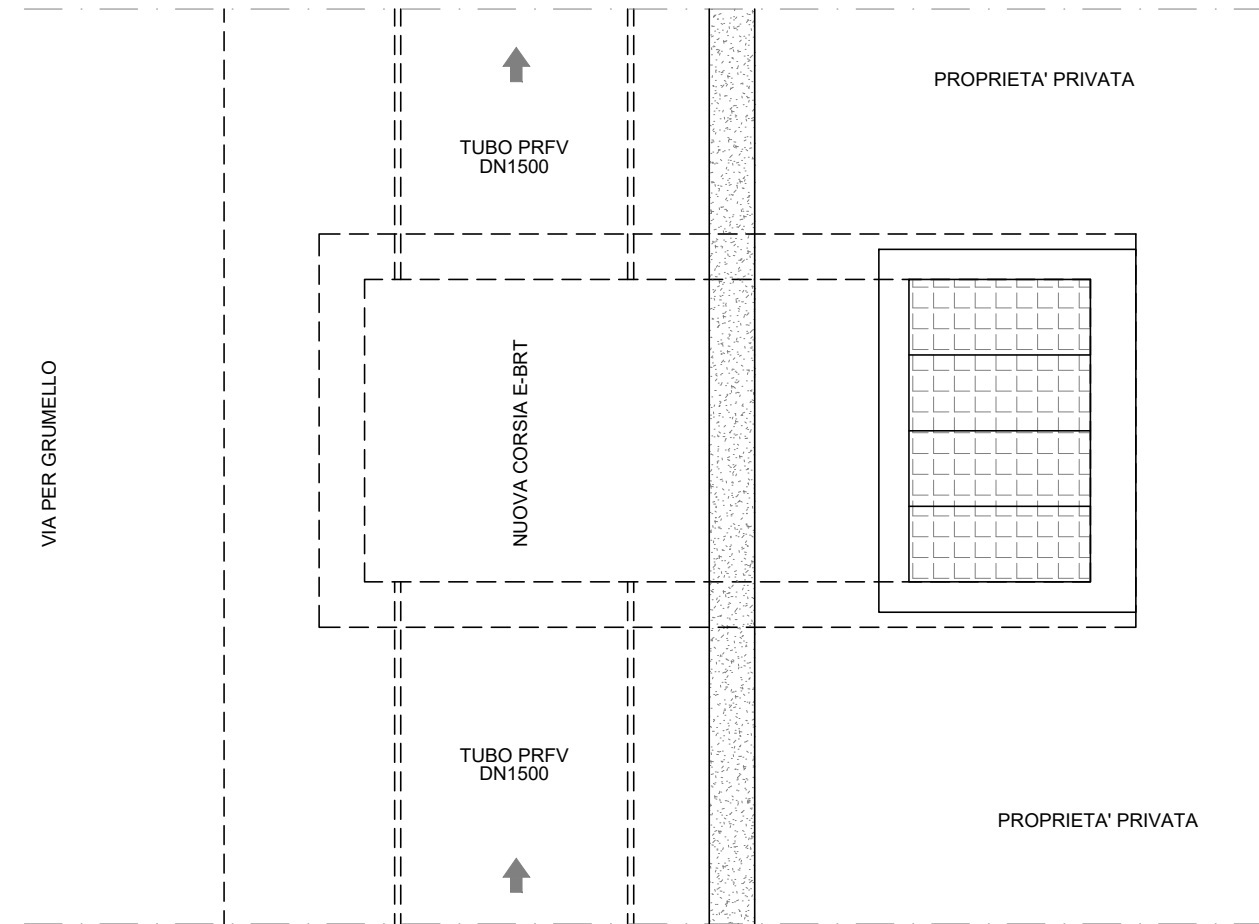

## SCALA 1:50

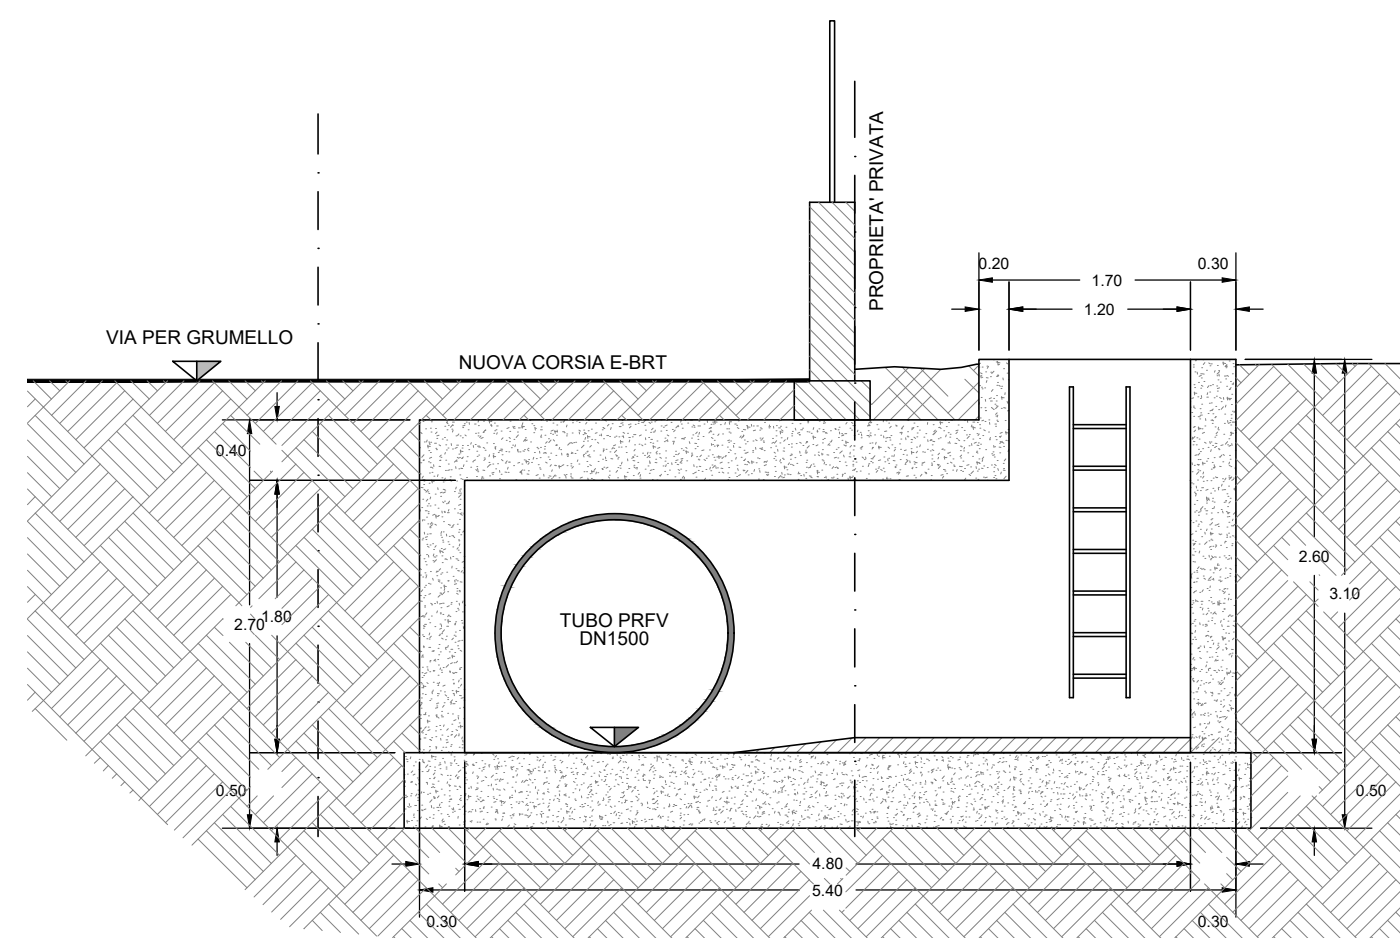

## SCALA 1:200

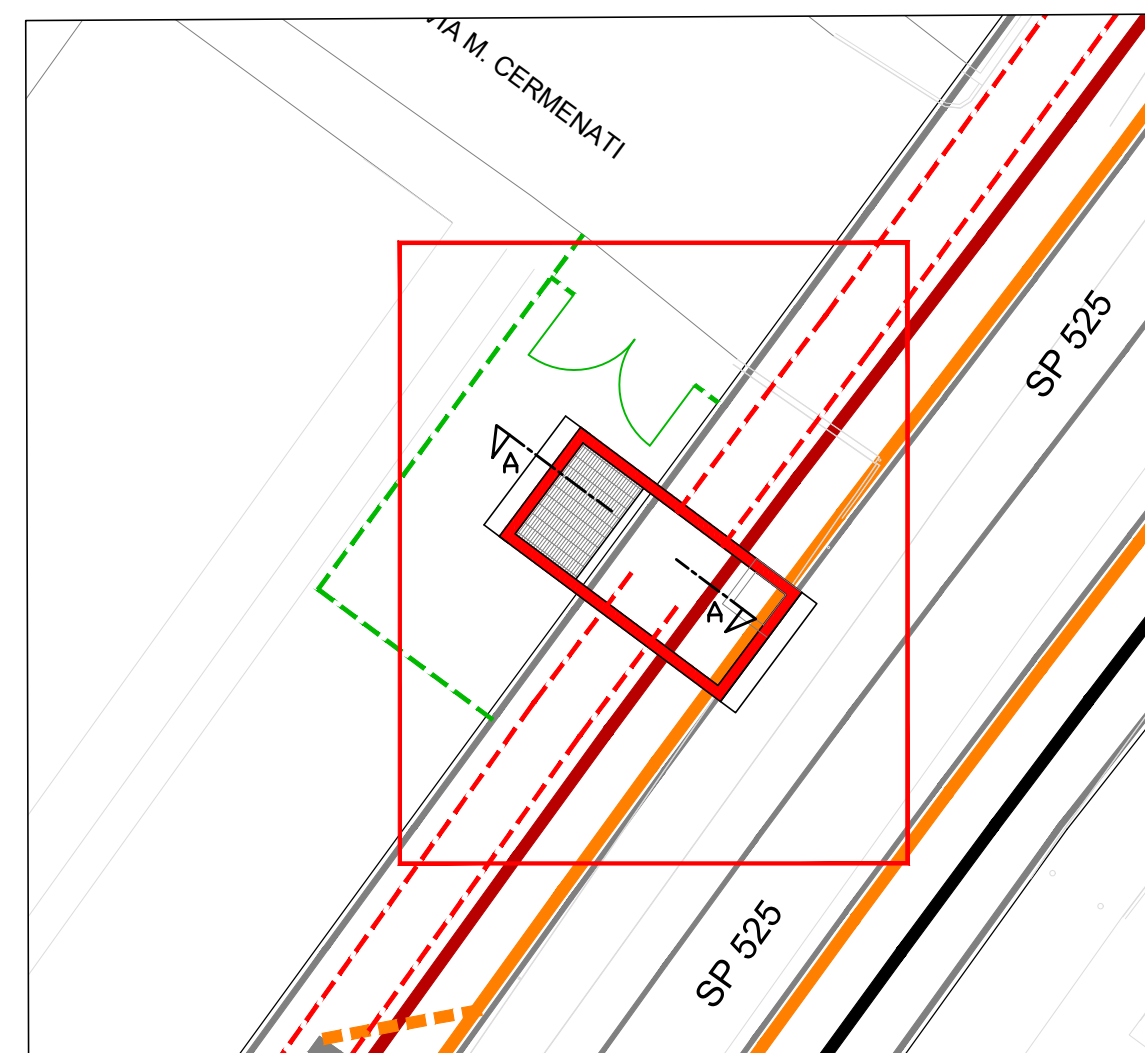

1. Salvo diversa indicazione le quote altimetriche sono espresse in metri (m).
2. Salvo diversa indicazione le misure sono espresse in metri (m).
3. Tutte le quote dovranno essere verificate in cantiere.
4. A livello del piano posa delle fondazioni si prevede un magrone di livellamento (SP. min 5cm).

1. DM 17/01/2018: "Norme tecniche per le costruzioni"
2. Circ. 21/01/2019, n. 7 C.S.LL.PP.: "Istruzioni per l'applicazione delle Nuove norme tecniche per le costruzioni"
3. UNI EN 1990:2006
  - a. Eurocodice 1 - Azioni sulle strutture
  - b. Eurocodice 2 - Progettazione delle strutture in calcestruzzo
  - c. Eurocodice 3 - Progettazione delle strutture in acciaio
  - d. Eurocodice 7 - Progettazione geotecnica
  - e. Eurocodice 8 - Progettazione delle strutture per la resistenza sismica

|   |                             |                 |
|---|-----------------------------|-----------------|
| - | CLASSE DI RESISTENZA:       | C32/40          |
| - | CLASSE DE ESPOSIZIONE:      | XC4             |
| - | CLASSE DI CONSISTENZA:      | S4              |
| - | DIAMETRO MASSIMO AGGREGATO: | 32MM            |
| - | MASSIMO RAPPORTO A/C:       | 0,50            |
| - | CONTENUTO MINIMO CEMENTO:   | 320 KG/M3       |
| - | TIPO/CLASSE CEMENTO:        | CEM III o V     |
| - | VOLUME ACQUA DI BLEEDING    | <0.1 (UNI 7122) |

|                |         |
|----------------|---------|
| - BARRE:       | B450C   |
| ftk/fyk        | ≥ 1,15  |
| (fy) nominale: | 450 MPa |
| (fk) nominale: | 540 MPa |

INCIDENZ  
120 kg/m<sup>3</sup>

|   |               
|---|---------------|--|--|--|---|--|--|---|-------------|--|--|-------------------|--|-------------|--------------|----------------------|--|--|-----------------------|---------------------|--|--|--|--|
| Finanziato dall'Unione europea<br>NextGenerationEU  |               |  |  | Ministero delle Infrastrutture e dei Trasporti |   |  |  | Italiadomani<br>PIANO NAZIONALE DI RIPRESA E RESILIENZA |             |  |  | Regione Lombardia |  |             |              | PROVINCIA DI BERGAMO |  |  |                       | COMUNE DI BERGAMO   |  |  |  |  |
| Finanziato dall'Unione Europea - Next Generation EU - Trasporto rapido di massa - Misura M2C2 - 4.2 del PNRR  |               |  
| SOGGETTO ATTUATORE DI PRIMO LIVELLO   |               |  
| <br><b>CITTÀ DEI MILLE</b><br>COMUNE DI BERGAMO<br>Piazza Giacomo Matteotti, 27 - 24122 Bergamo (BG)  |               |  
| SOGGETTO ATTUATORE DI SECONDO LIVELLO   |               |  
| <br><b>ATB Mobilità S.p.A.</b><br>Via Gleno, 13 - 24125 Bergamo (BG)  |               |  
| <div>REALIZZAZIONE DI UN SISTEMA E-BRT TRA I COMUNI DI BERGAMO, DALMINE E VERDELLINO</div> <div>PROGETTO DEFINITIVO</div> <div>CUP: H11B21006730001 - CIG: 9562909A25</div> |               |  
| <b>APPALTATORE</b><br><br><b>Vitali S.p.A.</b><br>via Lombardia 2/A<br>20068 -Peschiera Borromeo (MI)<br><i>your construction partner</i>                                   |               |  |  |  |   |  |  |   |             | <b>Mandanti:</b><br><br><b>Artemia Sas</b><br>Rue Simone Veil 16<br>93400 Saint-Ouen-sur-Seine (France)<br><br><b>ERREGI</b><br>Piazza del Viminale 14<br>00184 Roma (RM)<br><br><b>Studio Carrara</b><br>Via T. Tasso 89<br>24121 - Bergamo (BG)<br><br><b>Pide</b><br>Via Fosse 13<br>36063 Marostica (VI)<br><br><b>OPINI</b><br>Via Cavour 2<br>22074 - Lomazzo (CO) |  |                   |  |             |              |                      |  |  |                       |                     |  |  |  |  |
| <b>PROGETTISTI</b><br>Capogruppo/mandatario:<br><br><b>Artemia Italia S.p.A.</b><br>Piazza G. Marconi 25<br>00144 - Roma (RM)   |               |  
| IL PROGETTISTA  |               |  |  |  | IL PROGETTISTA E RESPONSABILE DELL'INTEGRAZIONE |  |  |   |             | IL RESPONSABILE UNICO DEL PROCEDIMENTO   |  |                   |  |             |              |                      |  |  |                       |                     |  |  |  |  |
| Ing. Arch. Giovanni Zalocco   |               |  |  |  | Ing.Marco Gonella                               |  |  |   |             | Ing. C. Rita Donato  |  |                   |  |             |              |                      |  |  |                       |                     |  |  |  |  |
| A   | Novembre 2023 |  |  | PRIMA EMISSIONE                                |   |  |  |   | M3. Morillo |  |  |                   |  | G. Lui      |              |                      |  |  | G. Lui                |                     |  |  |  |  |
|   |               
|   |               
| REV   | DATA          |  |  | TIPO DI EMISSIONE                              |   |  |  |   | REDATTO     |  |  |                   |  | CONTROLLATO |              |                      |  |  | APPROVATO/AUTORIZZATO |                     |  |  |  |  |
| 7. OPERE CIVILI   |               |  
| 7.3 OPERE ROGGIA COLLELEONESCA  |               |  
| Manufatto di accesso mezzi alla roggia Colleonesca in via Cermenati   |               |  
| Piante e sezioni  |               |  
| IDENTIFICAZIONE ELABORATO   |               |  |  |  |   |  |  |   |             |  |  |                   |  |             | SCALA:       |                      |  |  |                       |                     |  |  |  |  |
| Commessa    Lotto    Fase    Tratto    Tipo doc.    Disciplina / WBS 1-2    Progressivo doc    Revisione  |               |  |  |  |   |  |  |   |             |  |  |                   |  |             | 1:150 / 1:50 |                      |  |  |                       |                     |  |  |  |  |
| B23D00D00PZIINTRR1  |               |  |  |  |   |  |  |   |             |  |  |                   |  |             | 004A         |                      |  |  |                       | DATA: NOVEMBRE 2023 |  |  |  |  |