


Inquadramento 21

LENDINE SERVIZI INTERFERENTI

— Illuminazione pubblica - Unafeltr	— Polifora - TIM
— Illuminazione pubblica - Elettroindustriale	— Tracciato integrato POLIFORA
— Fibra Ottica - Retelet Vabellina	— Metano BP - Unafeltr
— Fibra Ottica - BT Italia	— Metano BP - Unafeltr
— Fibra Ottica - Fastweb	— Teleriscaldamento - AGA
— Fibra Ottica - Unafeltr	— Fognatura - Unieuro
— Fibra Ottica - Vodafone	— Acquedotto - Unieuro
— Fibra Ottica - Planetel	— SNNM
— Fibra Ottica - Indicos	— Metano BP - Zibetecas
— Fibra Ottica - TIM	— Metano BP - Zibetecas
— Fibra Ottica - Open Fiber	— Acqua - SAD
— Fibra Ottica - Intred	
— Fibra Ottica - Intred	— Cavi elettrici INT - E distribuzione
— Tema AT	— Cavi elettrici BT - E distribuzione

— INGOMBRO PROGETTO DEFINITIVO TRACCIATO E-BRT

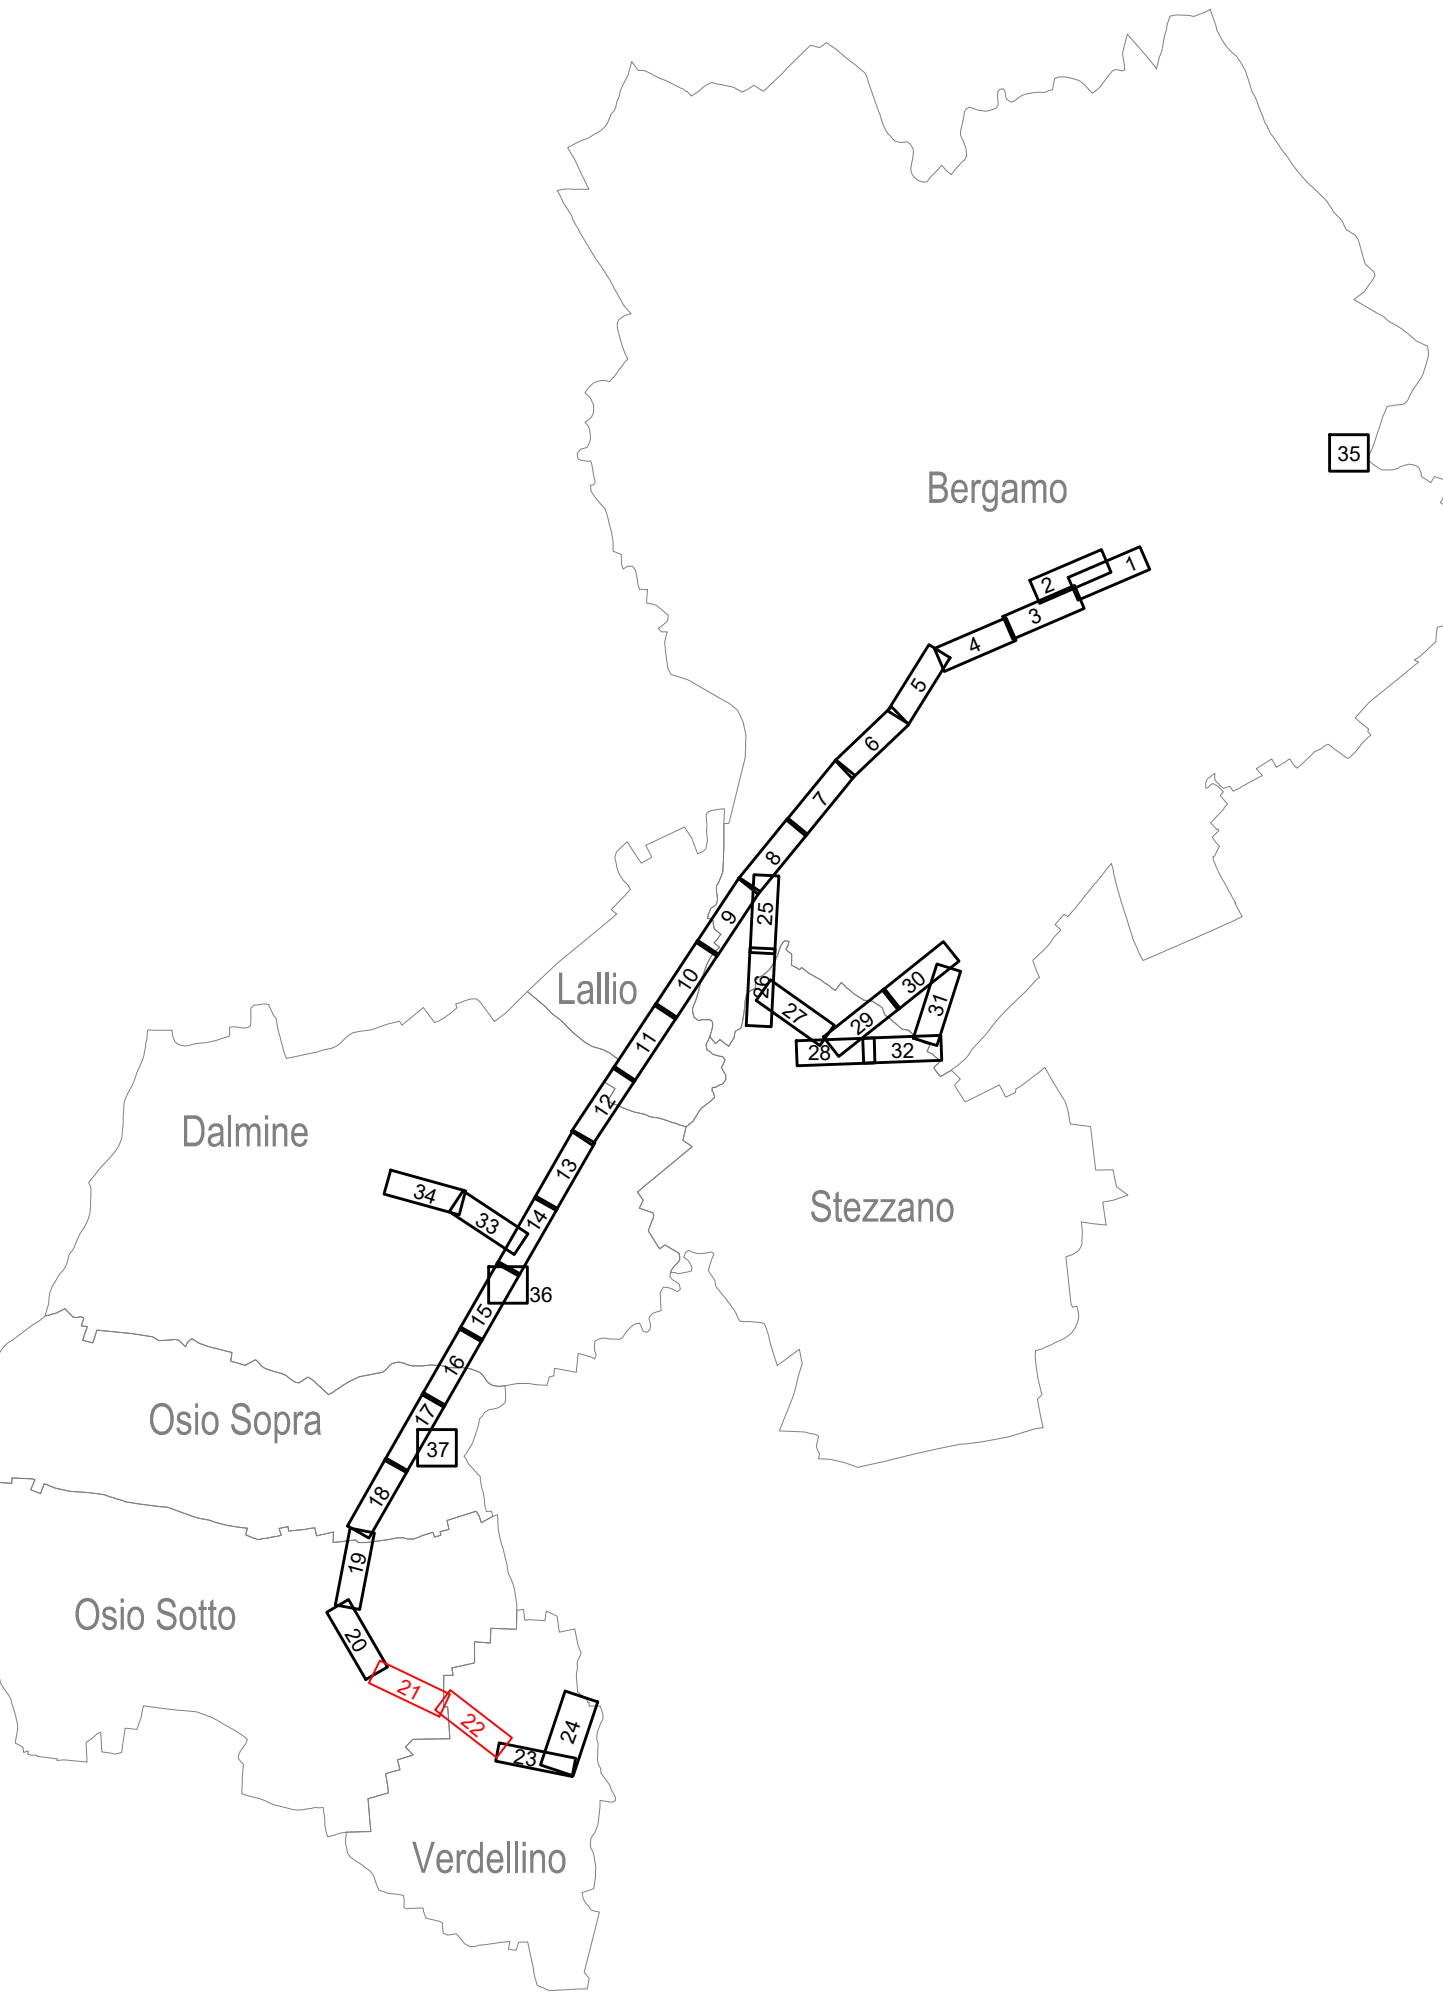

Inquadramento 22

[illegible]