


LEGENDA SERVIZI INTERFERENTI			
	Illuminazione pubblica - UnaReti		Polifora - TIM
	Illuminazione pubblica - Elettroindustriale		Tracciato integrato POLIFORA
	Fibra Ottica - ReteIt Valtellina		Metano MP - UnaReti
	Fibra Ottica - BT Italia		Metano BP - UnaReti
	Fibra Ottica - Fastweb		Teleriscaldamento - AZA
	Fibra Ottica - UnaReti		Fognatura - Uniaque
	Fibra Ottica - Vodafone		Acquedotto - Uniaque
	Fibra Ottica - Planetel		SNAM
	Fibra Ottica - Indeos		Metano BP - 2iReteGas
	Fibra Ottica - TIM		Metano MP - 2iReteGas
	Fibra Ottica - Open Fiber		Azoto - SIAD
	Fibra Ottica - Intred		
	Fibra Ottica - Intred		Cavi elettrici MT- E-distribuzione
	Terna AT		Cavi elettrici BT- E-distribuzione

INGOMBRO PROGETTO DEFINITIVO TRACCIATO E-BRT

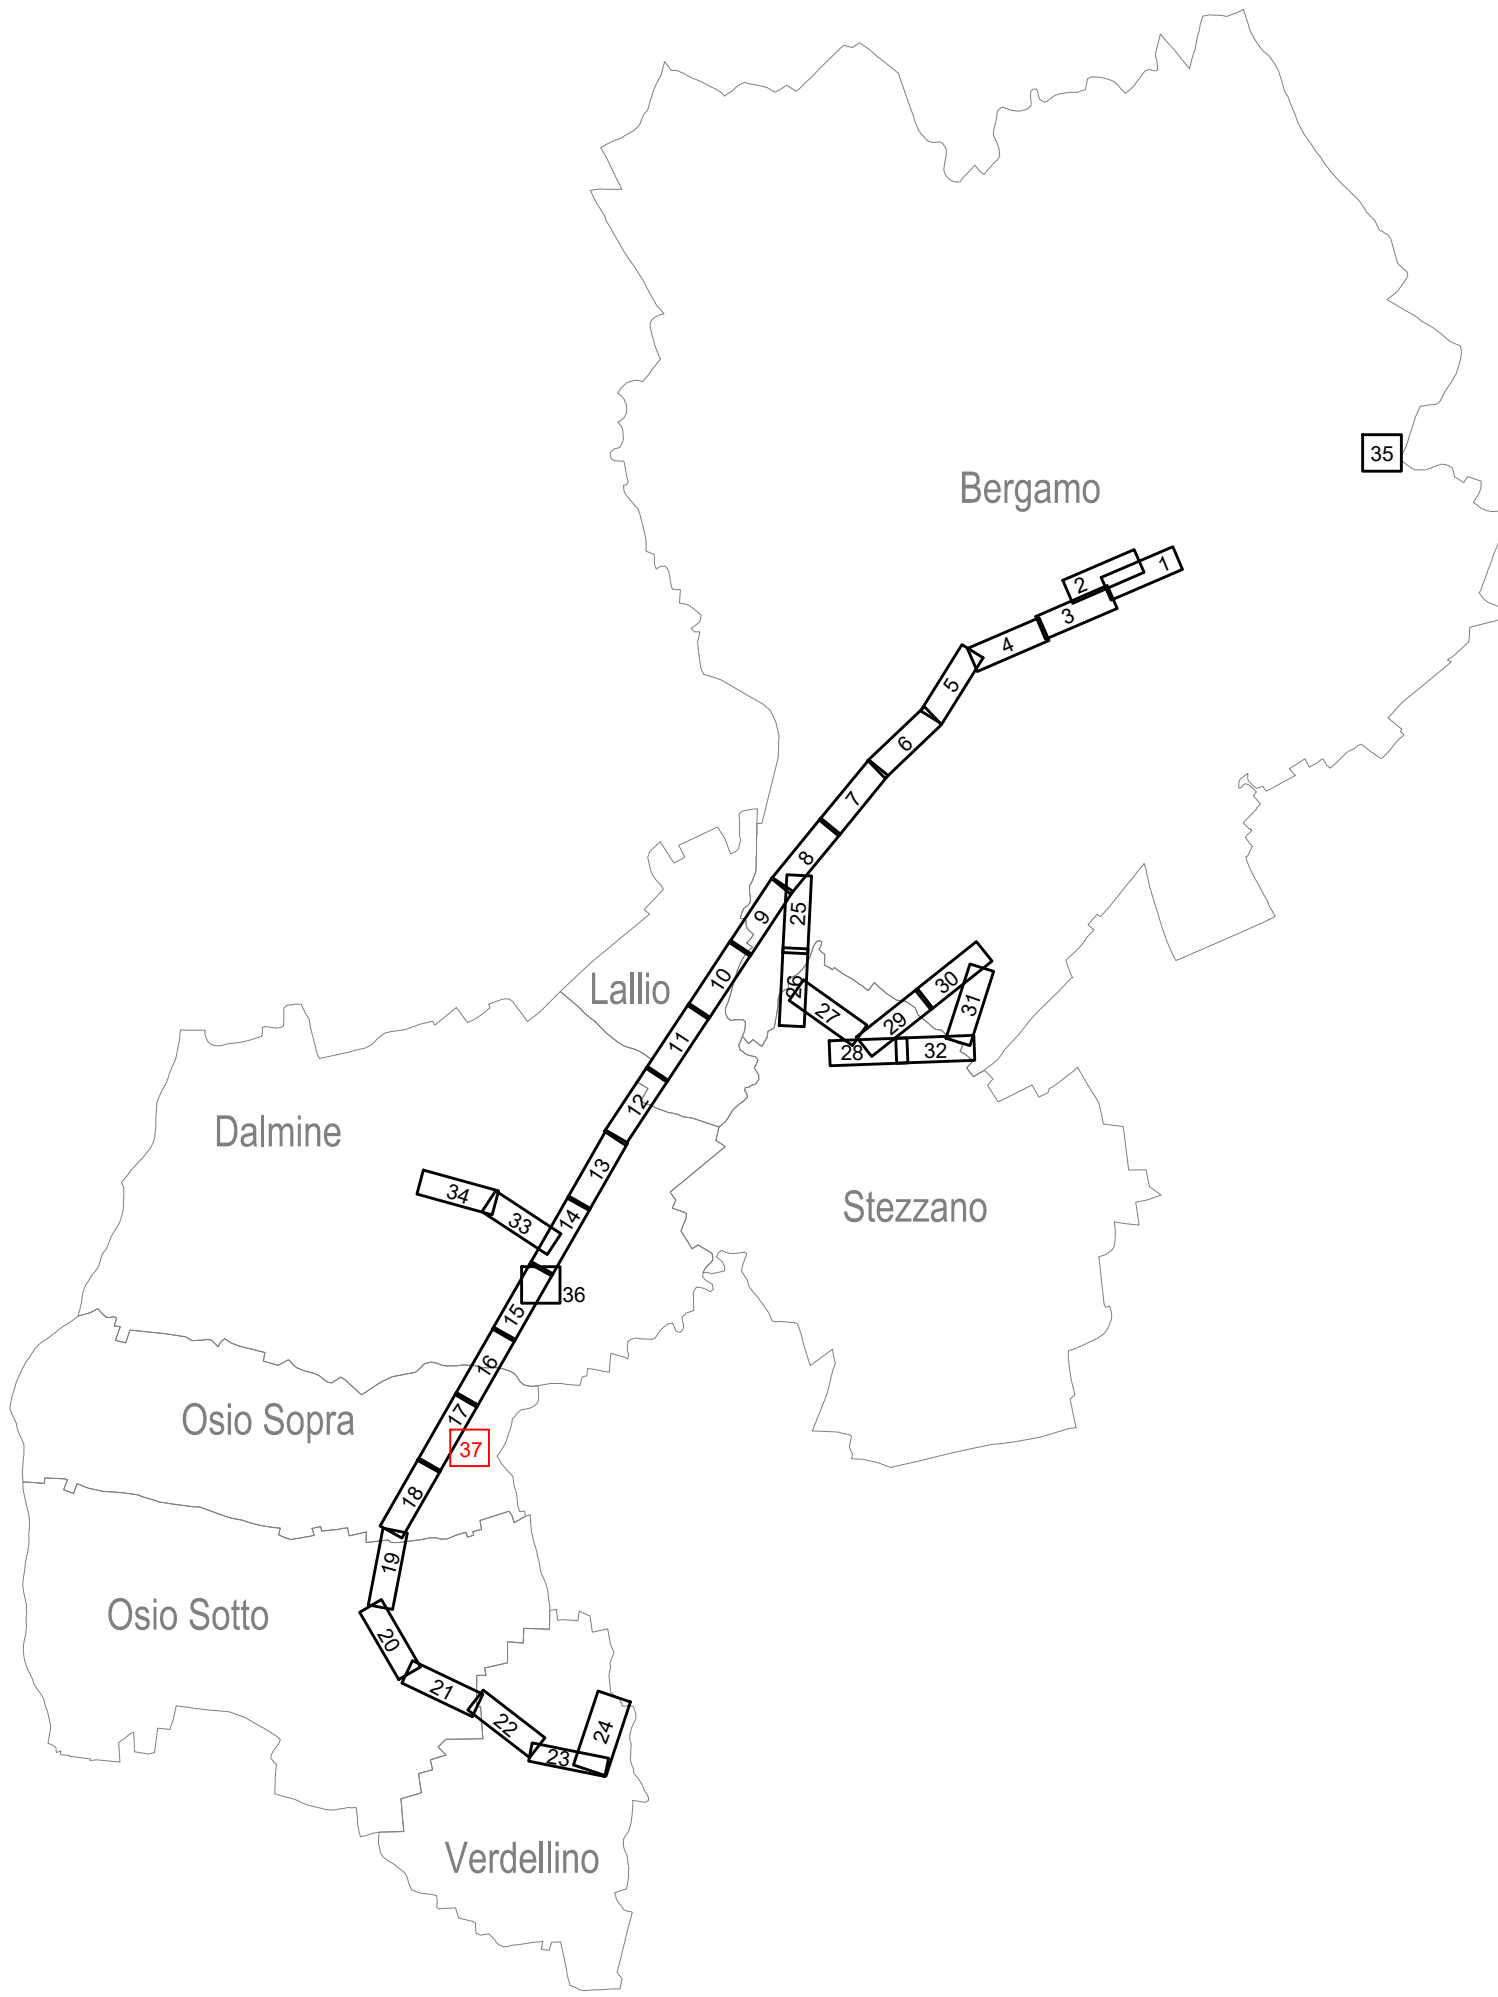

Finanziato dall'Unione europea
NewGenerationEU

Ministero delle Infrastrutture e dei Trasporti

Italiadomani
Il Futuro è qui

Regione Lombardia

Provincia di Bergamo

Comune di Bergamo

Finanziato dall'Unione Europea - Next Generation EU - Trasporto rapido di massa - Milano BG2 - 4.2 del PNRR

COMUNE DI BERGAMO
Piazza Giacomo Matteotti, 27 - 24122 Bergamo (BG)

ATB Mobilità S.p.A.
Via Gleno, 13 - 24125 Bergamo (BG)

REALIZZAZIONE DI UN SISTEMA E-BRT TRA I COMUNI DI BERGAMO, DALMINE E VERDELLINO

PROGETTO DEFINITIVO

CUP: H11B21008730001 - CIG: 8562809A25

your construction partner

Vitali S.p.A.
via Lombardia 2/A
20068 -Peschiera Borromeo (MI)

Passion & Solutions Italia

Artelia Italia S.p.A.
Piazza G. Marconi 25
00144 - Roma (RM)

CARRARA
Linea Italia

Studio Carrara
Via T. Tasso 59
24121 - Bergamo (BG)

pide

Pide
Via Fosse 13
36060 Marostica (VI)

PINI

Pini
Via Cavour 2
22074 - Lomazzo (CO)

IL PROGETTISTA
Ing. Mauro Massi

IL PROGETTISTA E RESPONSABILE DELL'INTEGRAZIONE
Ing. Marco Gonella

IL RESPONSABILE UNICO DEL PROCEDIMENTO
Ing. C. Rita Donato

A	Ottobre 2023	EMISSIONE	Guido Cecchetti	Alessandro Bizzioli	Marco Gonella
REV	DATA	TIPO DI EMISSIONE	REDATTO	CONTROLLATO	APPROVATO/TORNO/210

13 SERVIZI INTERFERENTI

Planimetria interferenze - Inquadramento 37 deposito di OSIO SOPRA

Via per Levate - Osio Sopra (BG)

IDENTIFICAZIONE ELABORATO

Commissione: Lotti: Fase: Tratto: Tipo doc: Disciplina / NBS: 1-2: Progressivo doc: Revisione: SCALA: 1:500

B23D00D00P8SIBRC3021A

DATA: OTTOBRE 2023