


Inquadramento 29

Inquadramento 30



INCOMBRO PROGETTO DEFINITIVO TRACCIATO E RBT

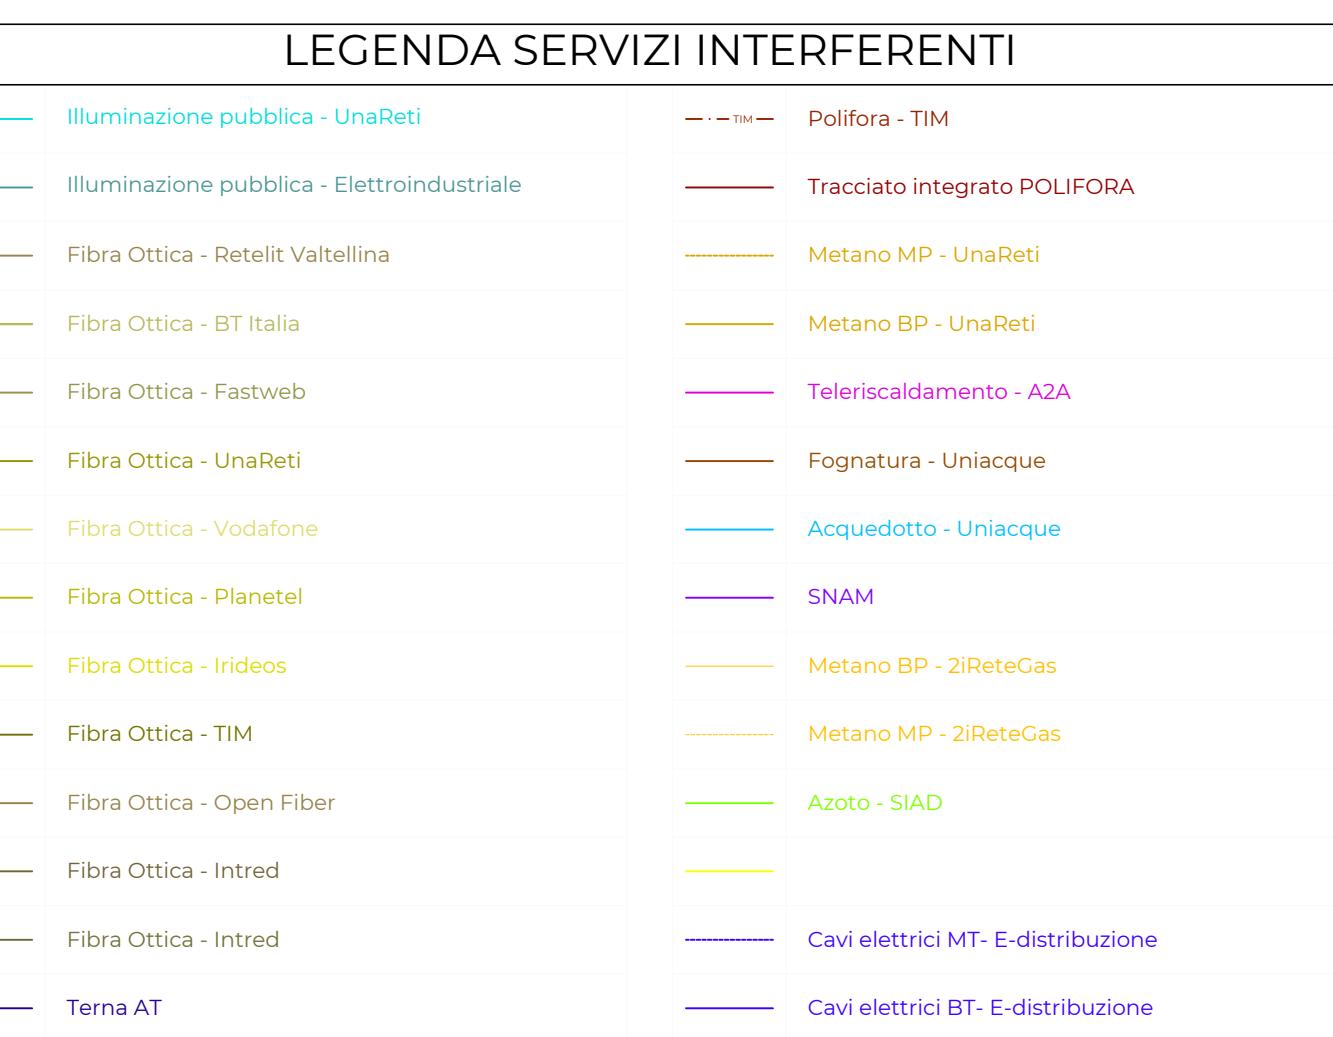

REALIZZAZIONE DI UN SISTEMA E-BRT TRA I COMUNI DI BERGAMO, DALMINE E VERDELLINO

PROGETTO DEFINITIVO

H11B21006730001 - CIG: 9562909A25

<p>VITALI construction partner</p> <p>ETTISTI gruppo/mandataria:</p> <p>ARTELIA Passion & Solutions Italia</p>					<p>Vitali S.p.A. via Lombardia 2/A 20068 - Peschiera Borromeo (MI)</p> <p>Artelia Italia S.p.A. Piazza G. Marconi 25 00144 - Roma (RM)</p>	<p>Artelia Sas Rue Simone Veil 16 93400 Saint-Ouen-sur-Seine (France)</p> <p>ERREGI Piazza del Viminale 14 00184 Roma (RM)</p> <p>Studio Carrara Via T. Tasso 89 24121 - Bergamo (BG)</p> <p>Pide Via Fosse 13 36063 Marostica (VI)</p> <p>Pini Via Cavour 2 22074 - Lomazzo (CO)</p>				
IL PROGETTISTA		IL PROGETTISTA E RESPONSABILE DELL'INTEGRAZIONE		IL RESPONSABILE UNICO DEL PROCEDIMENTO						
Ing. Mauro Massi		Ing. Marco Gonella		Ing. C. Rita Donato						
Ottobre 2023	EMISSIONE		Guido Cecchetto	Alessandro Bizioli	Marco Gonella					
ATA	TIPO DI EMISSIONE		REDATTO	CONTROLLATO	APPROVATO/AUTORIZZATO					
<h2>SERVIZI INTERFERENTI</h2> <p>Immetria interferenze - Inquadramento 29 e 30 presso Ovest Kilometro Rosso, strada interna Kilometro Rosso presso Est Kilometro Rosso, Via Stezzano - Stezzano (BG)</p>										
IDENTIFICAZIONE ELABORATO				SCALA: 1:500						

SERVIZI INTERFERENTI

metria interferenze - Inquadramento 29 e 30

esso Ovest Kilometro Rosso, strada interna Kilometro Rosso

esso Est Kilometro Rosso, Via Stezzano - Stezzano (BG)

1:500
DATA: OTTOBRE