Inquadramento 31

Inquadramento 32

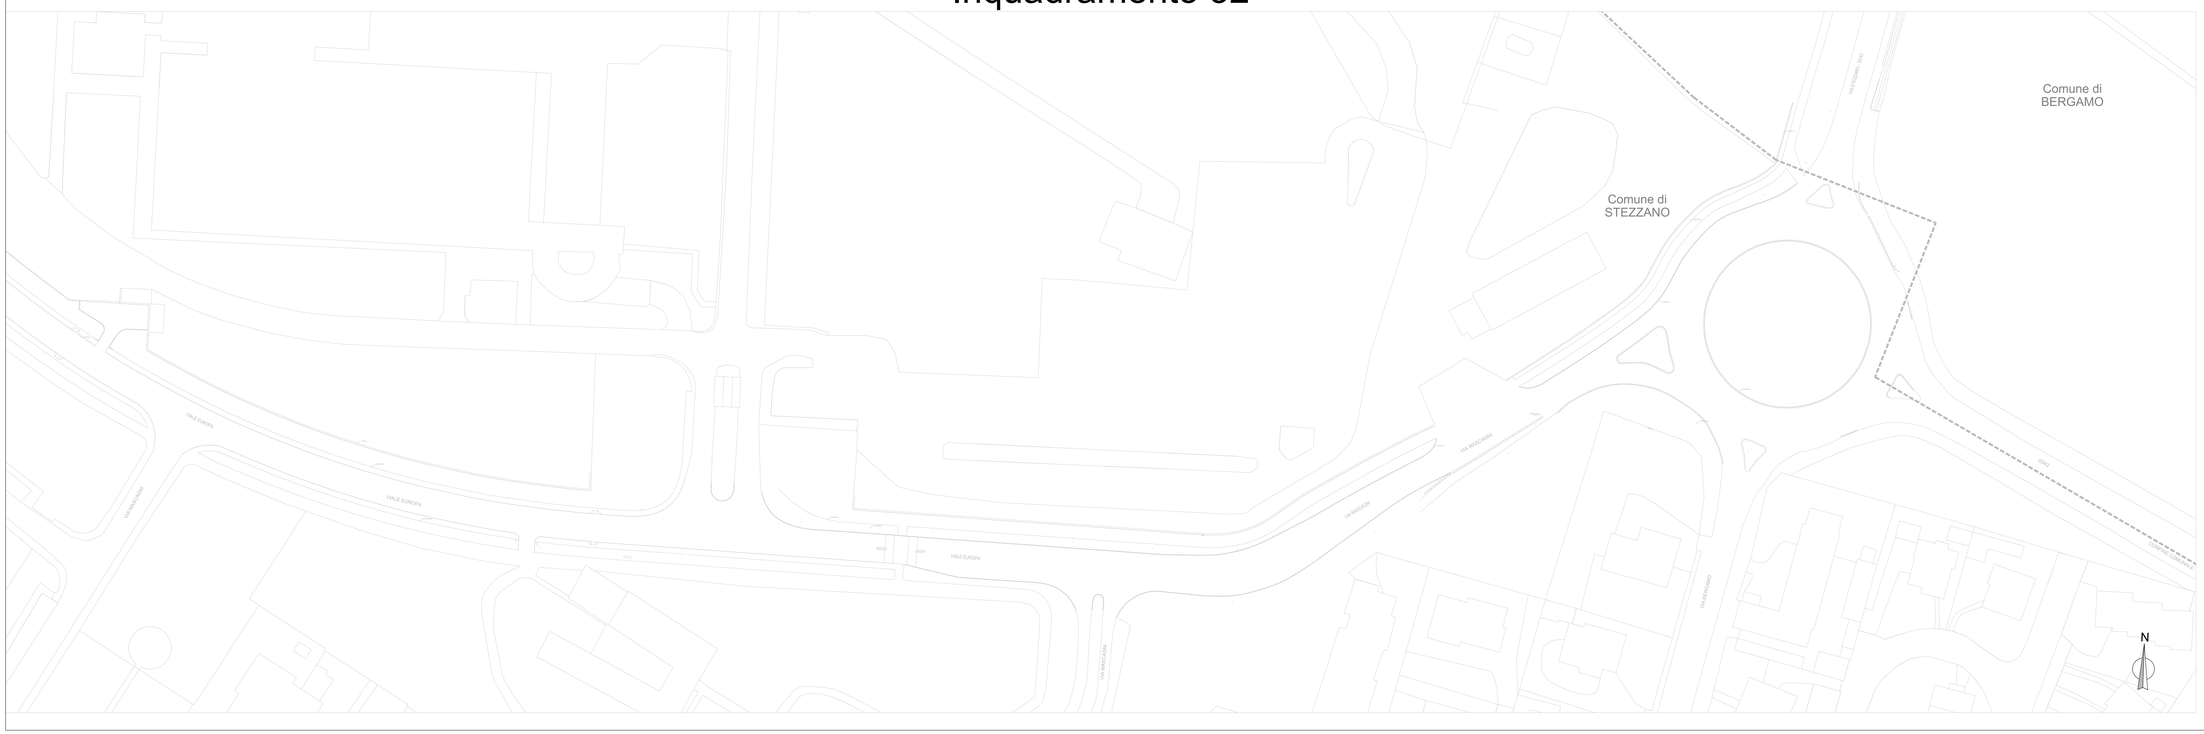

LEGENDA SERVIZI INTERFERENTI

- Illuminazione pubblica - Unalleti
- Illuminazione pubblica - Elettroindustriale
- Fibra Ottica - Retelit Valtellina
- Fibra Ottica - BT Italia
- Fibra Ottica - Fastweb
- Fibra Ottica - Unalleti
- Fibra Ottica - Vodafone
- Fibra Ottica - Planetel
- Fibra Ottica - Indeos
- Fibra Ottica - TIM
- Fibra Ottica - Open Fiber
- Fibra Ottica - Intred
- Fibra Ottica - Intred
- Terna AT
- Polifora - TIM
- Tracciato integrato POLIFORA
- Metano MP - Unalleti
- Metano BP - Unalleti
- Teleriscaldamento - A2A
- Fognatura - Uniacque
- Acquedotto - Uniacque
- SNAM
- Metano BP - 2iRetaGas
- Metano MP - 2iRetaGas
- Azoto - SIAD
- Cavi elettrici MT - E-distribuzione
- Cavi elettrici BT - E-distribuzione

INGOMBRO PROGETTO DEFINITIVO TRACCIATO E-BRT

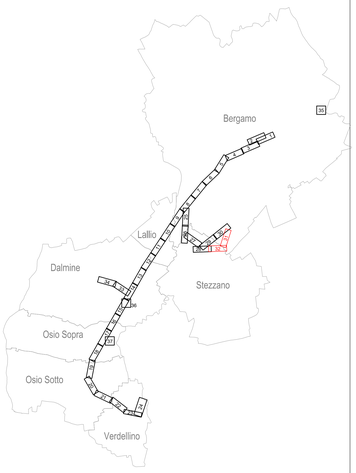

Finanziato dall'Unione europea NextGenerationEU

Ministero delle Infrastrutture e dei Trasporti

Italiadomani PIANO NAZIONALE DI RIPRESA E RESILIENZA

Regione Lombardia

Finanziato dall'Unione Europea - Next Generation EU - Trasporti rapidi di massa - Misura M2C2 - 4.2 del PNRR

ENTE TITOLARE DI PREDISPOSIZIONE DEL PROGETTO

COMUNE DI BERGAMO
Piazza Giacomo Matteotti, 27 - 24122 Bergamo (BG)

ENTE TITOLARE DI ESECUZIONE DEL LAVORO

ATB Mobilità S.p.A.
Via Gleno, 13 - 24125 Bergamo (BG)

REALIZZAZIONE DI UN SISTEMA E-BRT TRA I COMUNI DI BERGAMO, DALMINE E VERDELLINO

PROGETTO DEFINITIVO

CUP: H18210000730001 - CIG: 9562909A25

APPALTATORE

Vitali S.p.A.
via Lombardia 2/A
20068 -Peschiera Borromeo (MI)

your construction partner

PROGETTISTI
Capogruppo mandataria:

Artelia Italia S.p.A.
Piazza G. Marconi 25
00144 - Roma (RM)

Passion & Solutions
Italia

Mandanti:

Artelia Sas
Tour Lorraine 16
93400 Saint-Ouen-sur-Seine
(France)

EREGI
Piazza del Vomiero 14
00144 Roma (RM)

Studio Carrara
Via T. Tasso 89
24121 - Bergamo (BG)

Pide
Via Fosse 13
36063 Marostica (VI)

Pini
Via Mazzer 2
35014 Cornegliano (CO)

IL PROGETTISTA	IL PROGETTISTA E RESPONSABILE DELL'INTEGRAZIONE	IL RESPONSABILE UNICO DEL PROCEDIMENTO
Ing. Mauro Massi	Ing. Marco Gonella	Ing. C. Rita Donato

REV	DATA	DESCRIZIONE	REDATTO	CONTROLLATO	APPROVATO
A	Ottobre 2023	EMISSIONE	Guido Cecchetto	Alessandro Bizioli	Marco Gonella

13 SERVIZI INTERFERENTI

Planimetria interferenze - Inquadramento 31 e 32
Via Stezzano, Via Mascagni, Viale Europa - Stezzano (BG)

IDENTIFICAZIONE ELABORATO

Commessa	Lotto	Fase	Tratto	Tipo doc.	Disciplina / WBS 1-2	Progressivo doc.	Revisione
B23	D00	D	00	P8	SIBRC4	017	A

SCALA: 1:500

DATA: OTTOBRE 2023