


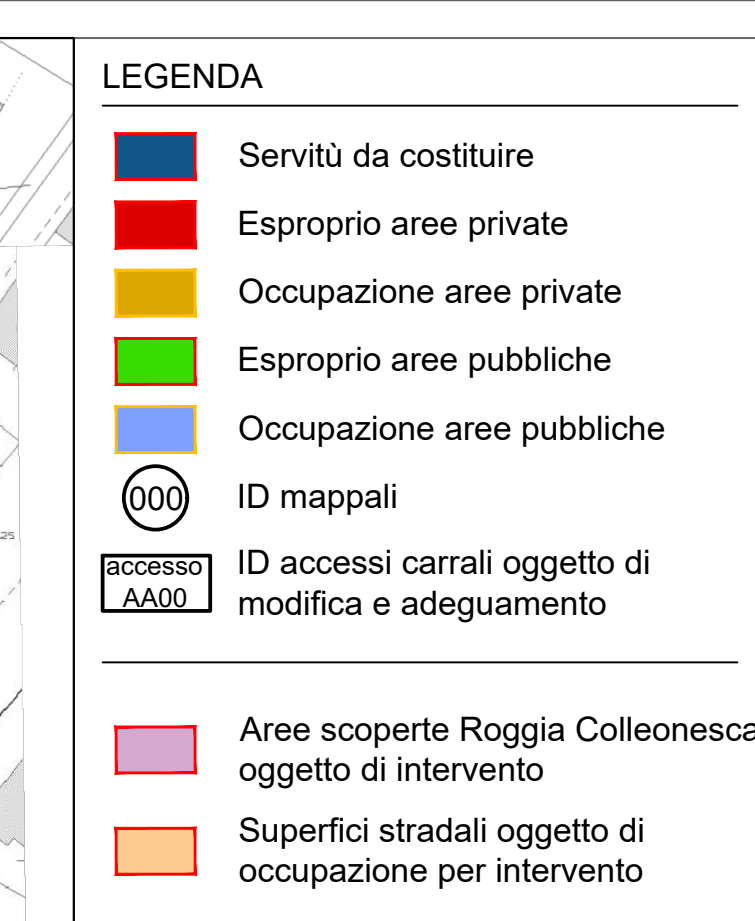

Finanziato dall'Unione europea
NextGenerationEU

Ministero delle Infrastrutture e dei Trasporti

ITALIADOMANI
2020/2021/2023/2024

Regione Lombardia

Provincia di Bergamo

Comune di Bergamo

Provincia dell'Unione Europea - Next Generation EU - Trasporto rapido di massa - Misura 1022 - 4.1.16/16/20

COMUNE DI BERGAMO
Città del Miele

Piazza Giacomo Matteotti, 27 - 24122 Bergamo (BG)

8056870 ATTUATORE DI PROGETTO (MILELLO)

ATB Mobilità S.p.A.
Via Gleno, 13 - 24125 Bergamo (BG)

REALIZZAZIONE DI UN SISTEMA E-BRT TRA I COMUNI DI BERGAMO, DALMINE E VERDELLINO

PROGETTO DEFINITIVO

CUP: H11B21006730001 - CIG: 9562909A25

APPALTATORE				MOLINARE	
Vitali S.p.A. via Lombardia 2/A 20068 - Pischiera Borromeo (MI)				Artelia Sas Via S. Felice 10/B 93400 Sant'Agata S. Stese (SR) ERREGI Piazza del Viminale 14 00186 Roma (RM)	
Studio Carrara Via T. Tasso 89 24121 - Bergamo (BG)				Pide Via Fosse 13 30003 Marostica (VI) Pini Via Garzani 2 22074 - Lomazzo (CO)	

PROGETTISTI
Gruppo-progettista:

Artelia Italia S.p.A.
Piazza G. Marconi 25
00144 - Roma (RM)

IL PROGETTISTA

Ing. Arch. Marco Carrara

IL PROGETTISTA RESPONSABILE DELL'INTEGRAZIONE

Ing. Marco Gonnella

A. Data 2023		PRIMA EMISSIONE		In Uscite		In Fianco		In Carica	
REV	DATA	TIPO DI EMISSIONE	REDAZIONE	CONTROLLATO	APPROVATO/AUTORIZZATO				

PLANIMETRIA CATASTALE - TAV. 3

IDENTIFICAZIONE ELABORATO

Commissa	Lotto	Fase	Tirato	Tipo doc.	Descrizione / WBS 1-2	Progressivo doc.	Revisione
B23D	0	0	0	P	7	0	3

SCALA:
1:1000

DATA:
07 OTTOBRE 2023